




PLANIMETRIA STATO ATTUALE
SCALA 1:500

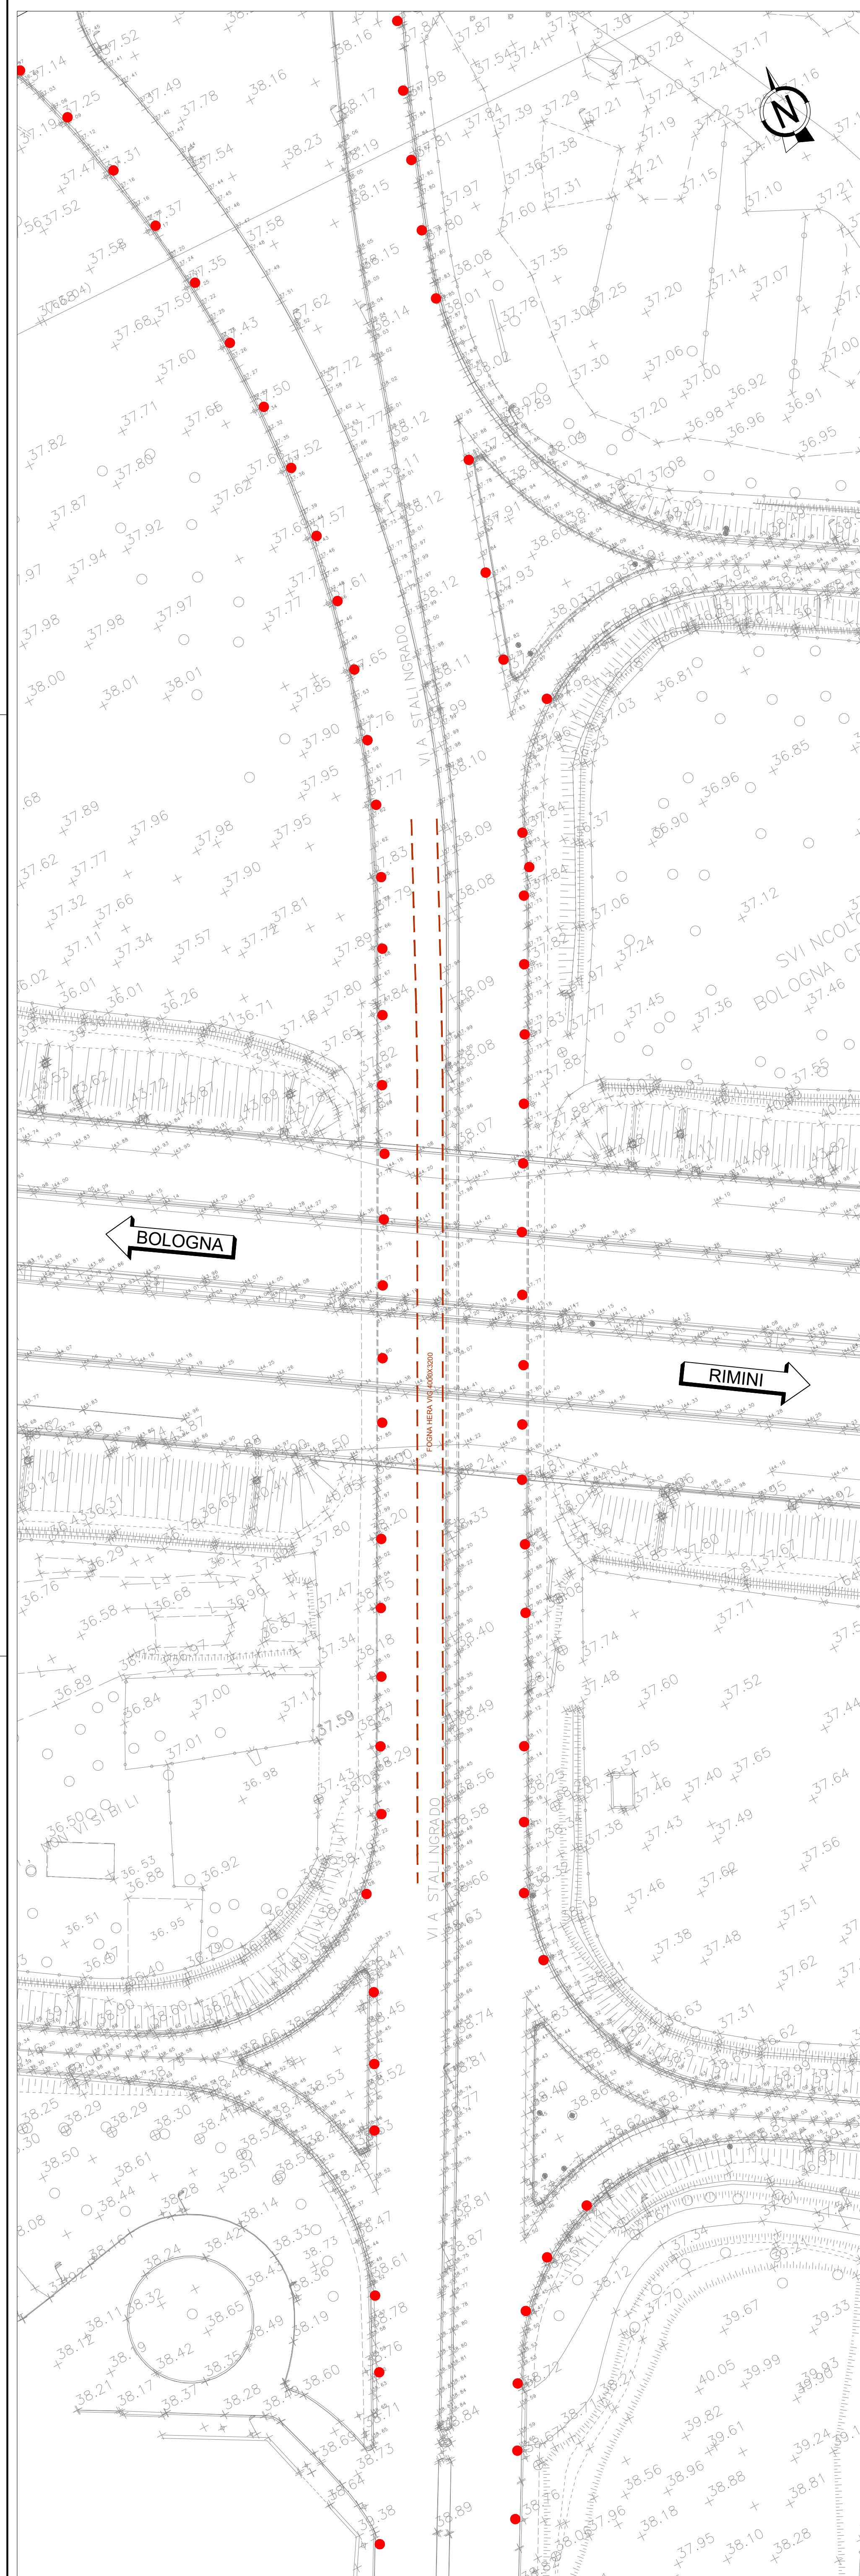



PLANIMETRIA STATO DI PROGETTO
SCALA 1:500

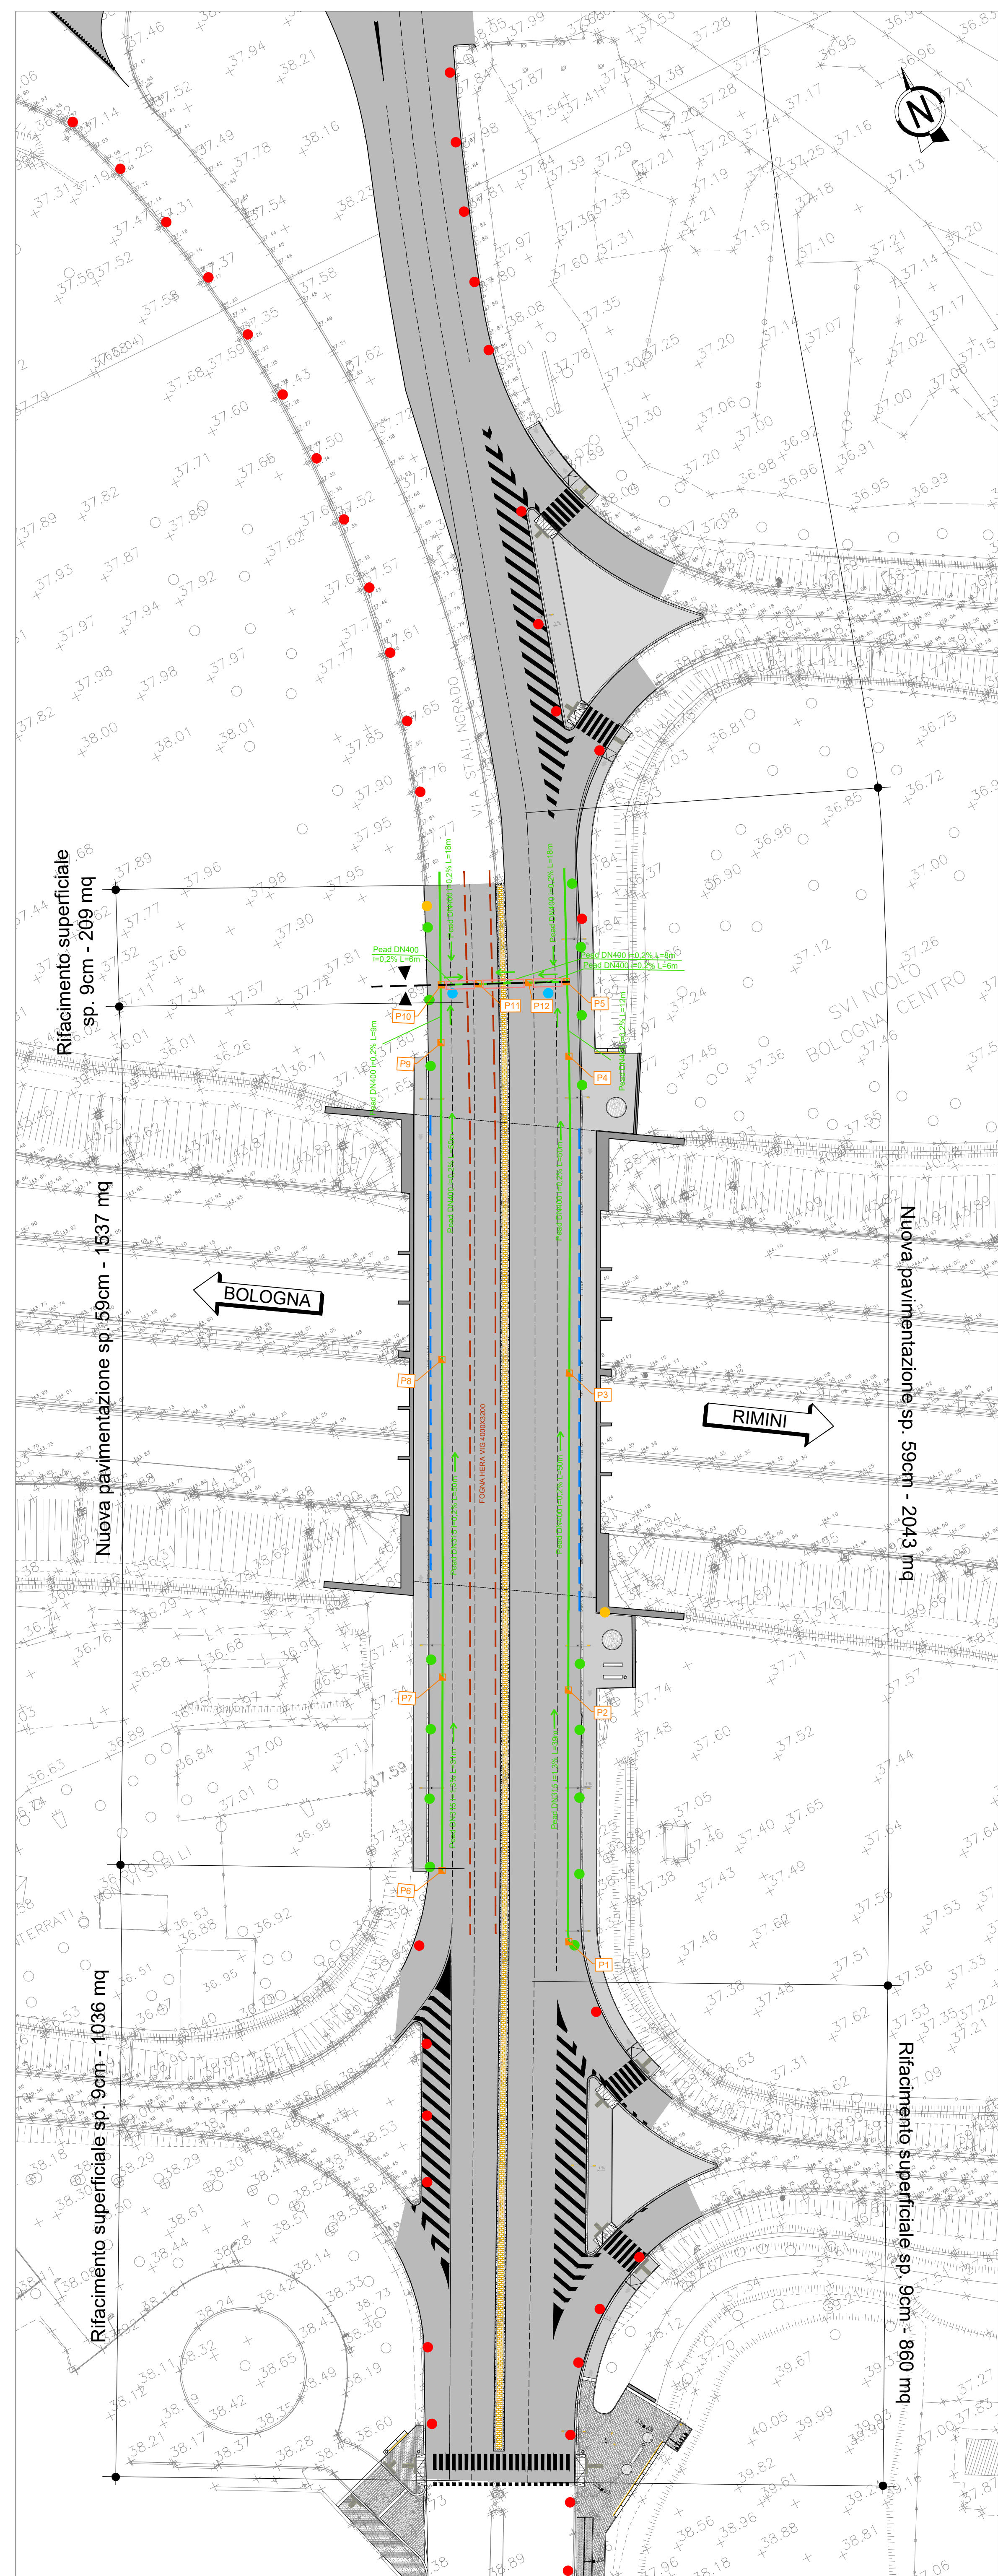

PLANIMETRIA IDRAULICA DI PROGETTO
SCALA 1:500

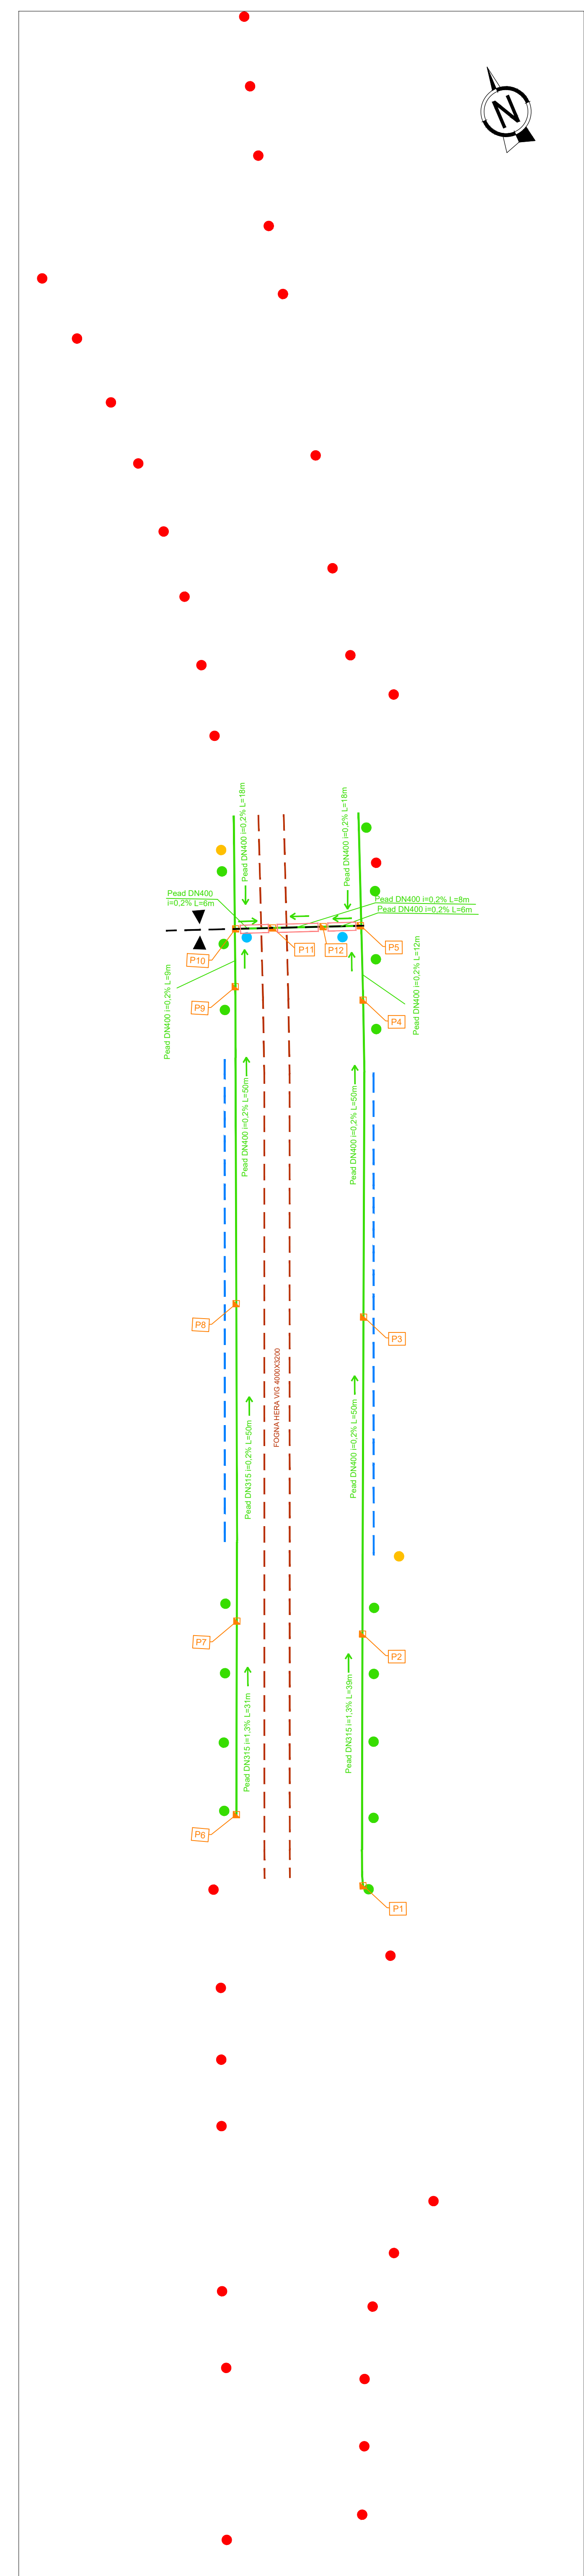

PARTICOLARI IDRAULICI

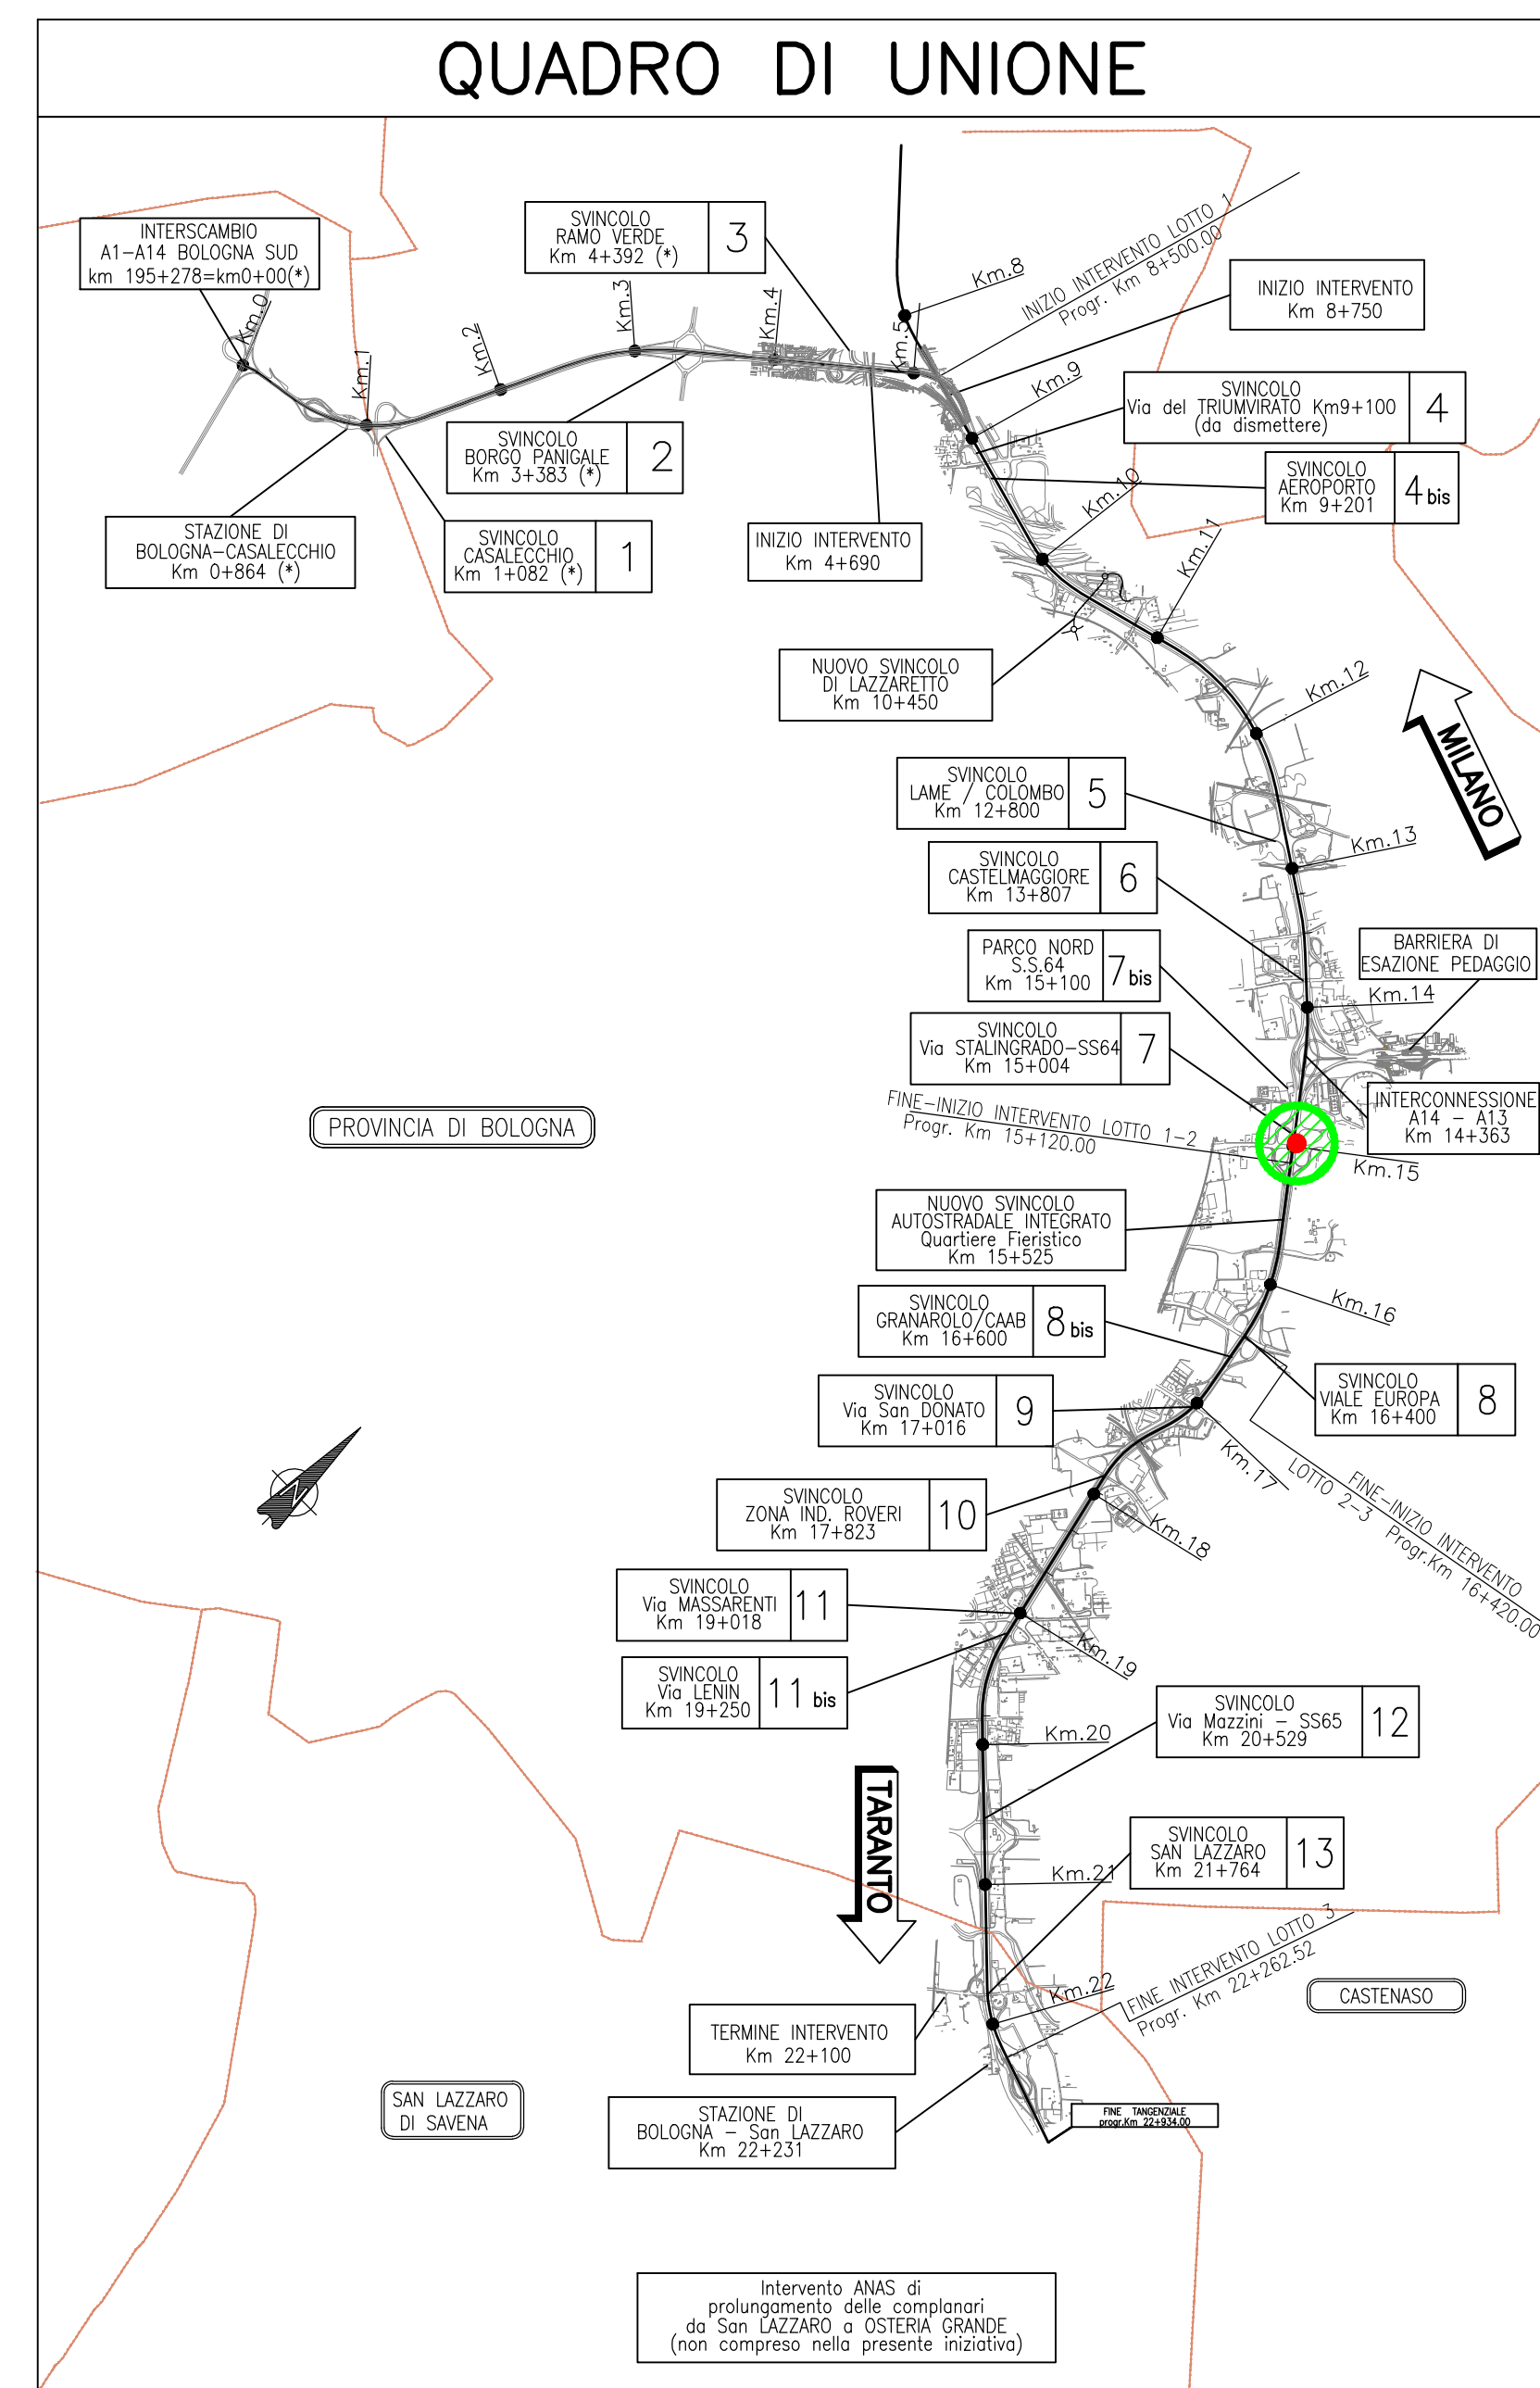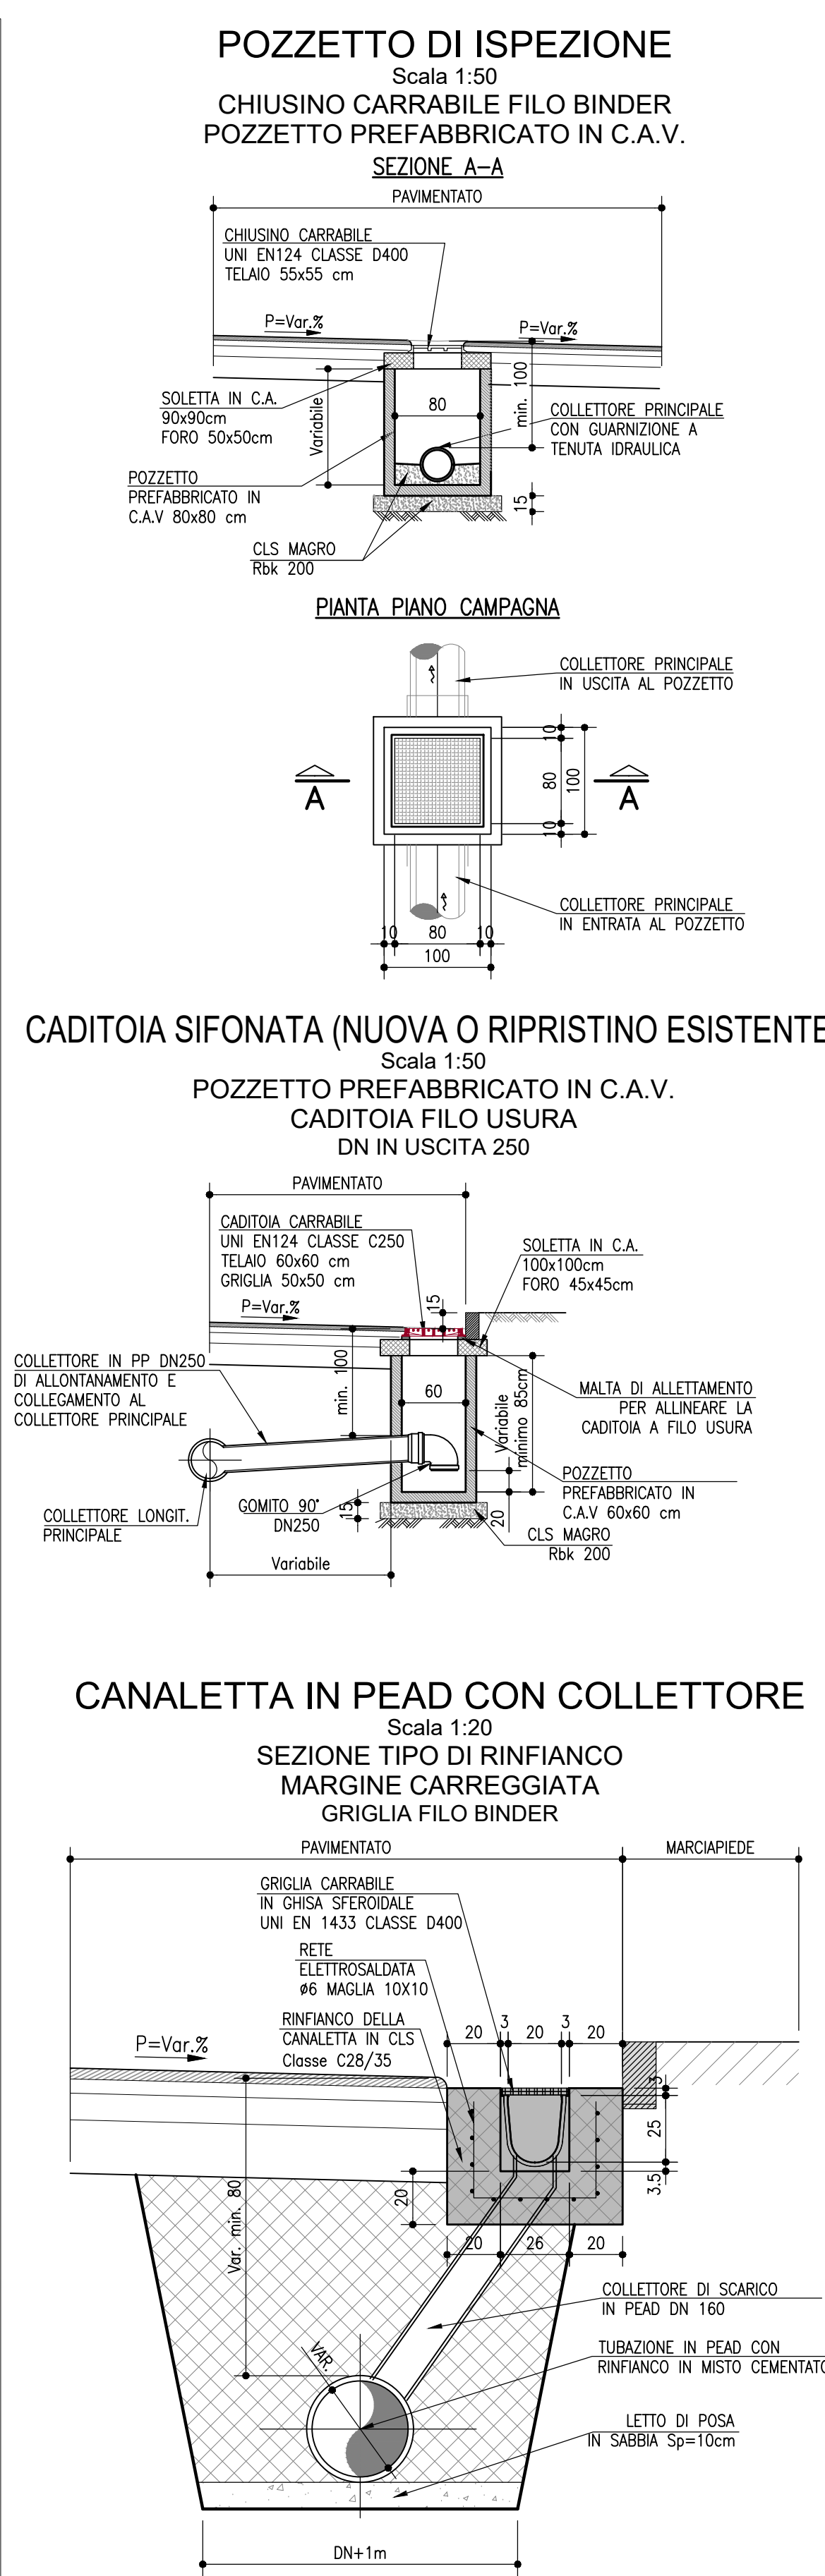

LEGENDA

Opere idrauliche:

- CADITOIA / BOCCA DI LUPO ESISTENTE
- COLLEGAMENTO NUOVA CADITOIA A DRENAGGIO ESISTENTE
- NUOVA CADITOIA IN PROGETTO INTERASSE = 10m
- SOSTITUZIONE CADITOIA ESISTENTE
- NUOVO POZZETTO DI ISPEZIONE
- EMBRICI INTERASSE = 15m
- COLLETTORE DI GRONDA IN PROGETTO
- COLLETTORE DI GRONDA IN PROGETTO CALOTTATO
- COLLETTORE DI RECAPITO FOGNATURA HERA
- CANALETTA GRIGLIATA
- COMPLEVVIO STRADALE
- DISPLUVIO STRADALE

Opere civili:

- SEMAFORO ALLARME ACQUA IN PIATTAFORMA
- SENSORE DI LIVELLO H (attivazione allarme = 10cm)

autostrade per l'italia

AUTOSTRADA (A14) : BOLOGNA-BARI-TARANTO
TRATTO: BOLOGNA BORGO PANIGALE - BOLOGNA SAN LAZZARO

POTENZIAMENTO IN SEDE DEL SISTEMA
AUTOSTRADALE E TANGENZIALE DI BOLOGNA

"PASSANTE DI BOLOGNA"

PROGETTO DEFINITIVO

VIABILITA' INTERFERITA

RIQUALIFICA VIA ZAMBELLINI (SS64) - 15+004

PARTE STRADALE

PLANIMETRIA E PARTICOLARI SISTEMA DI DRENAGGIO

IL PROGETTISTA SPECIALISTICO Ing. Paolo De Rudi Ord. Ingg. Pavia N. 1739 RESPONSABILE GEOMETRA E. BELLINI		IL RESPONSABILE INTEGRAZIONE PRESTAZIONI SPECIALISTICHE Ing. Raffaele Rinaldesi Ord. Ingg. Mozzarella N. 41068		IL DIRETTORE TECNICO Ing. Andrea Tanti Ord. Ingg. Parma N. 1154	
APPROVAZIONE PROGETTO Codice Cliente: 115500020 111465 0000 PD IN 108		APPROVAZIONE DEFINITIVO Codice Cliente: 115500020 111465 0000 PD IN 108		APPROVAZIONE ELABORAZIONE Codice Cliente: 115500020 111465 0000 PD IN 108	
PROGETTO MANAGER Ing. Raffaele Rinaldesi Ord. Ingg. Mozzarella N. 41068		SUPPORTO SPECIALISTICO		REVISIONE 01 08/04/2017 02 09/04/2017 03 14/05/2017 04 15/05/2017 05 16/05/2017	
REDATTO		VERIFICATO		SCALE VARIE	