


ALTRI REQUISITI		NOTE GENERALI
Altro requisito	Condizione	<p>A) La Barriera di bordo laterale dovranno essere costituite da un livello di servizio di classe A.</p> <p>B) I dispositivi metallici a pali infissi dovranno avere una lunghezza non inferiore 30cm per consentire la corretta installazione in relazione alla presenza del margine di contenimento ed altri elementi fissati sotto del sistema di smaltimento laterale delle 
R1	L ₁ = 30cm (2)	
R3	Del Cliente = 1.8m (1) (2)	

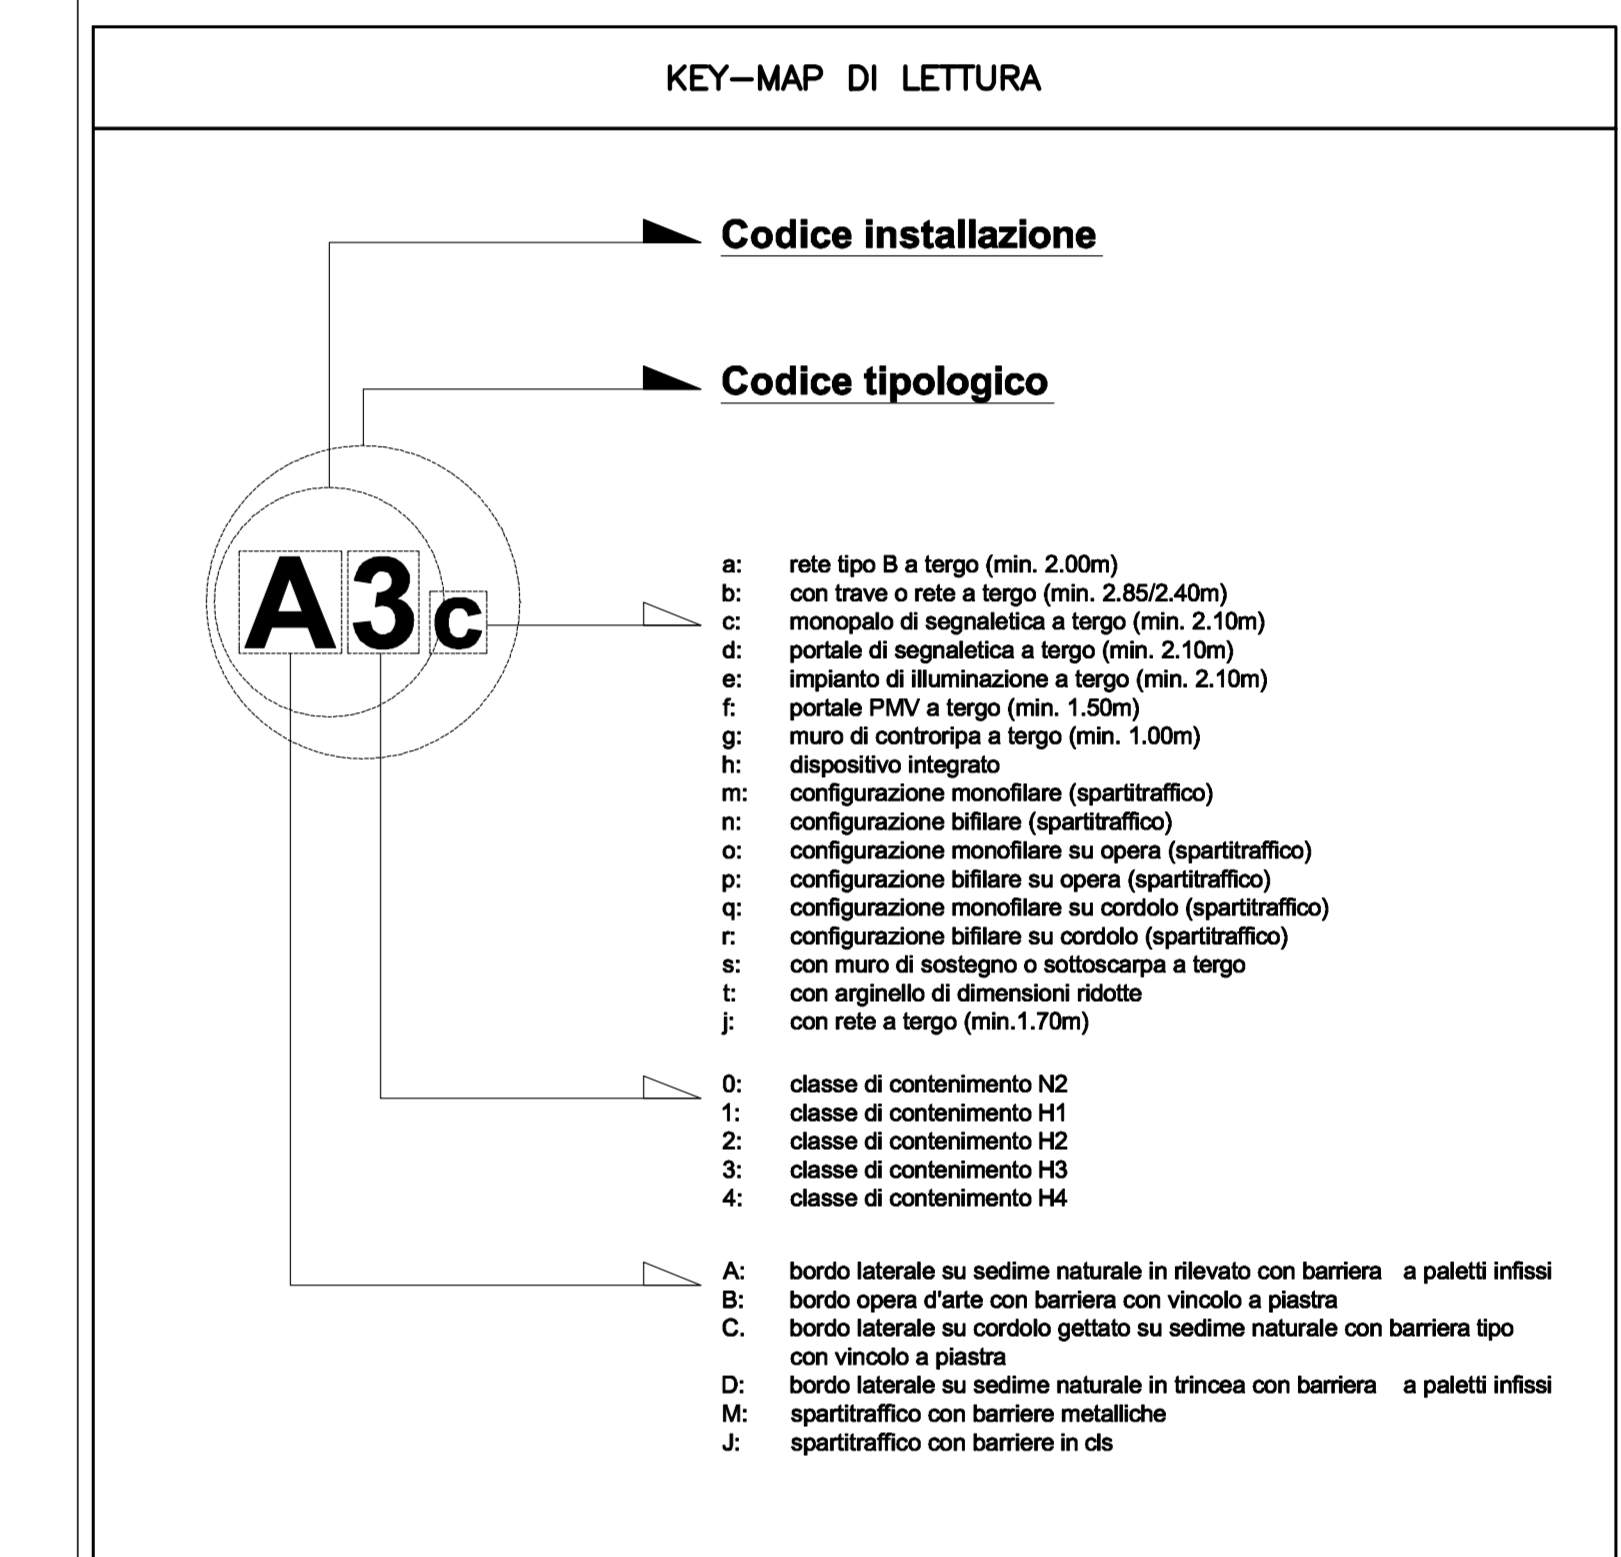

autostrade per l'italia

AUTOSTRADA (A14) : BOLOGNA-BARI-TARANTO
TRATTO: BOLOGNA BORGO PANIGALE - BOLOGNA SAN LAZZARO

POTENZIAMENTO IN SEDE DEL SISTEMA AUTOSTRADALE E TANGENZIALE DI BOLOGNA

"PASSANTE DI BOLOGNA"

PROGETTO DEFINITIVO

VIABILITA' INTERFERITA
RIQUALIFICA VIALE EUROPA
BARRIERE DI SICUREZZA - R0019
PARTICOLARI TIPOLOGICI

IL PROGETTA SPECIALISTICO Ing. Genio Solatore Spazzolati Via. Ing. Milano N.425/96		IL RESPONSABILE INTERAZIONE PRESTAZIONI SPECIALISTICHE Ing. Raffaele Rinaldi Via. Ing. Moazzata N. 1008		IL DIRETTORE TECNICO Ing. Andrea Tassi Via. Ing. Parma N. 1154	
CODICE IDENTIFICATIVO RAPPRESENTAZIONE DIRETTORIE					
111465	0000	PD	IN	B0000	00000

PROGETTO DEFINITIVO

REVISIONE

0	08/08

VISTO DEL COMMITTENTE

VISTO DEL CONCESSIONARIO