

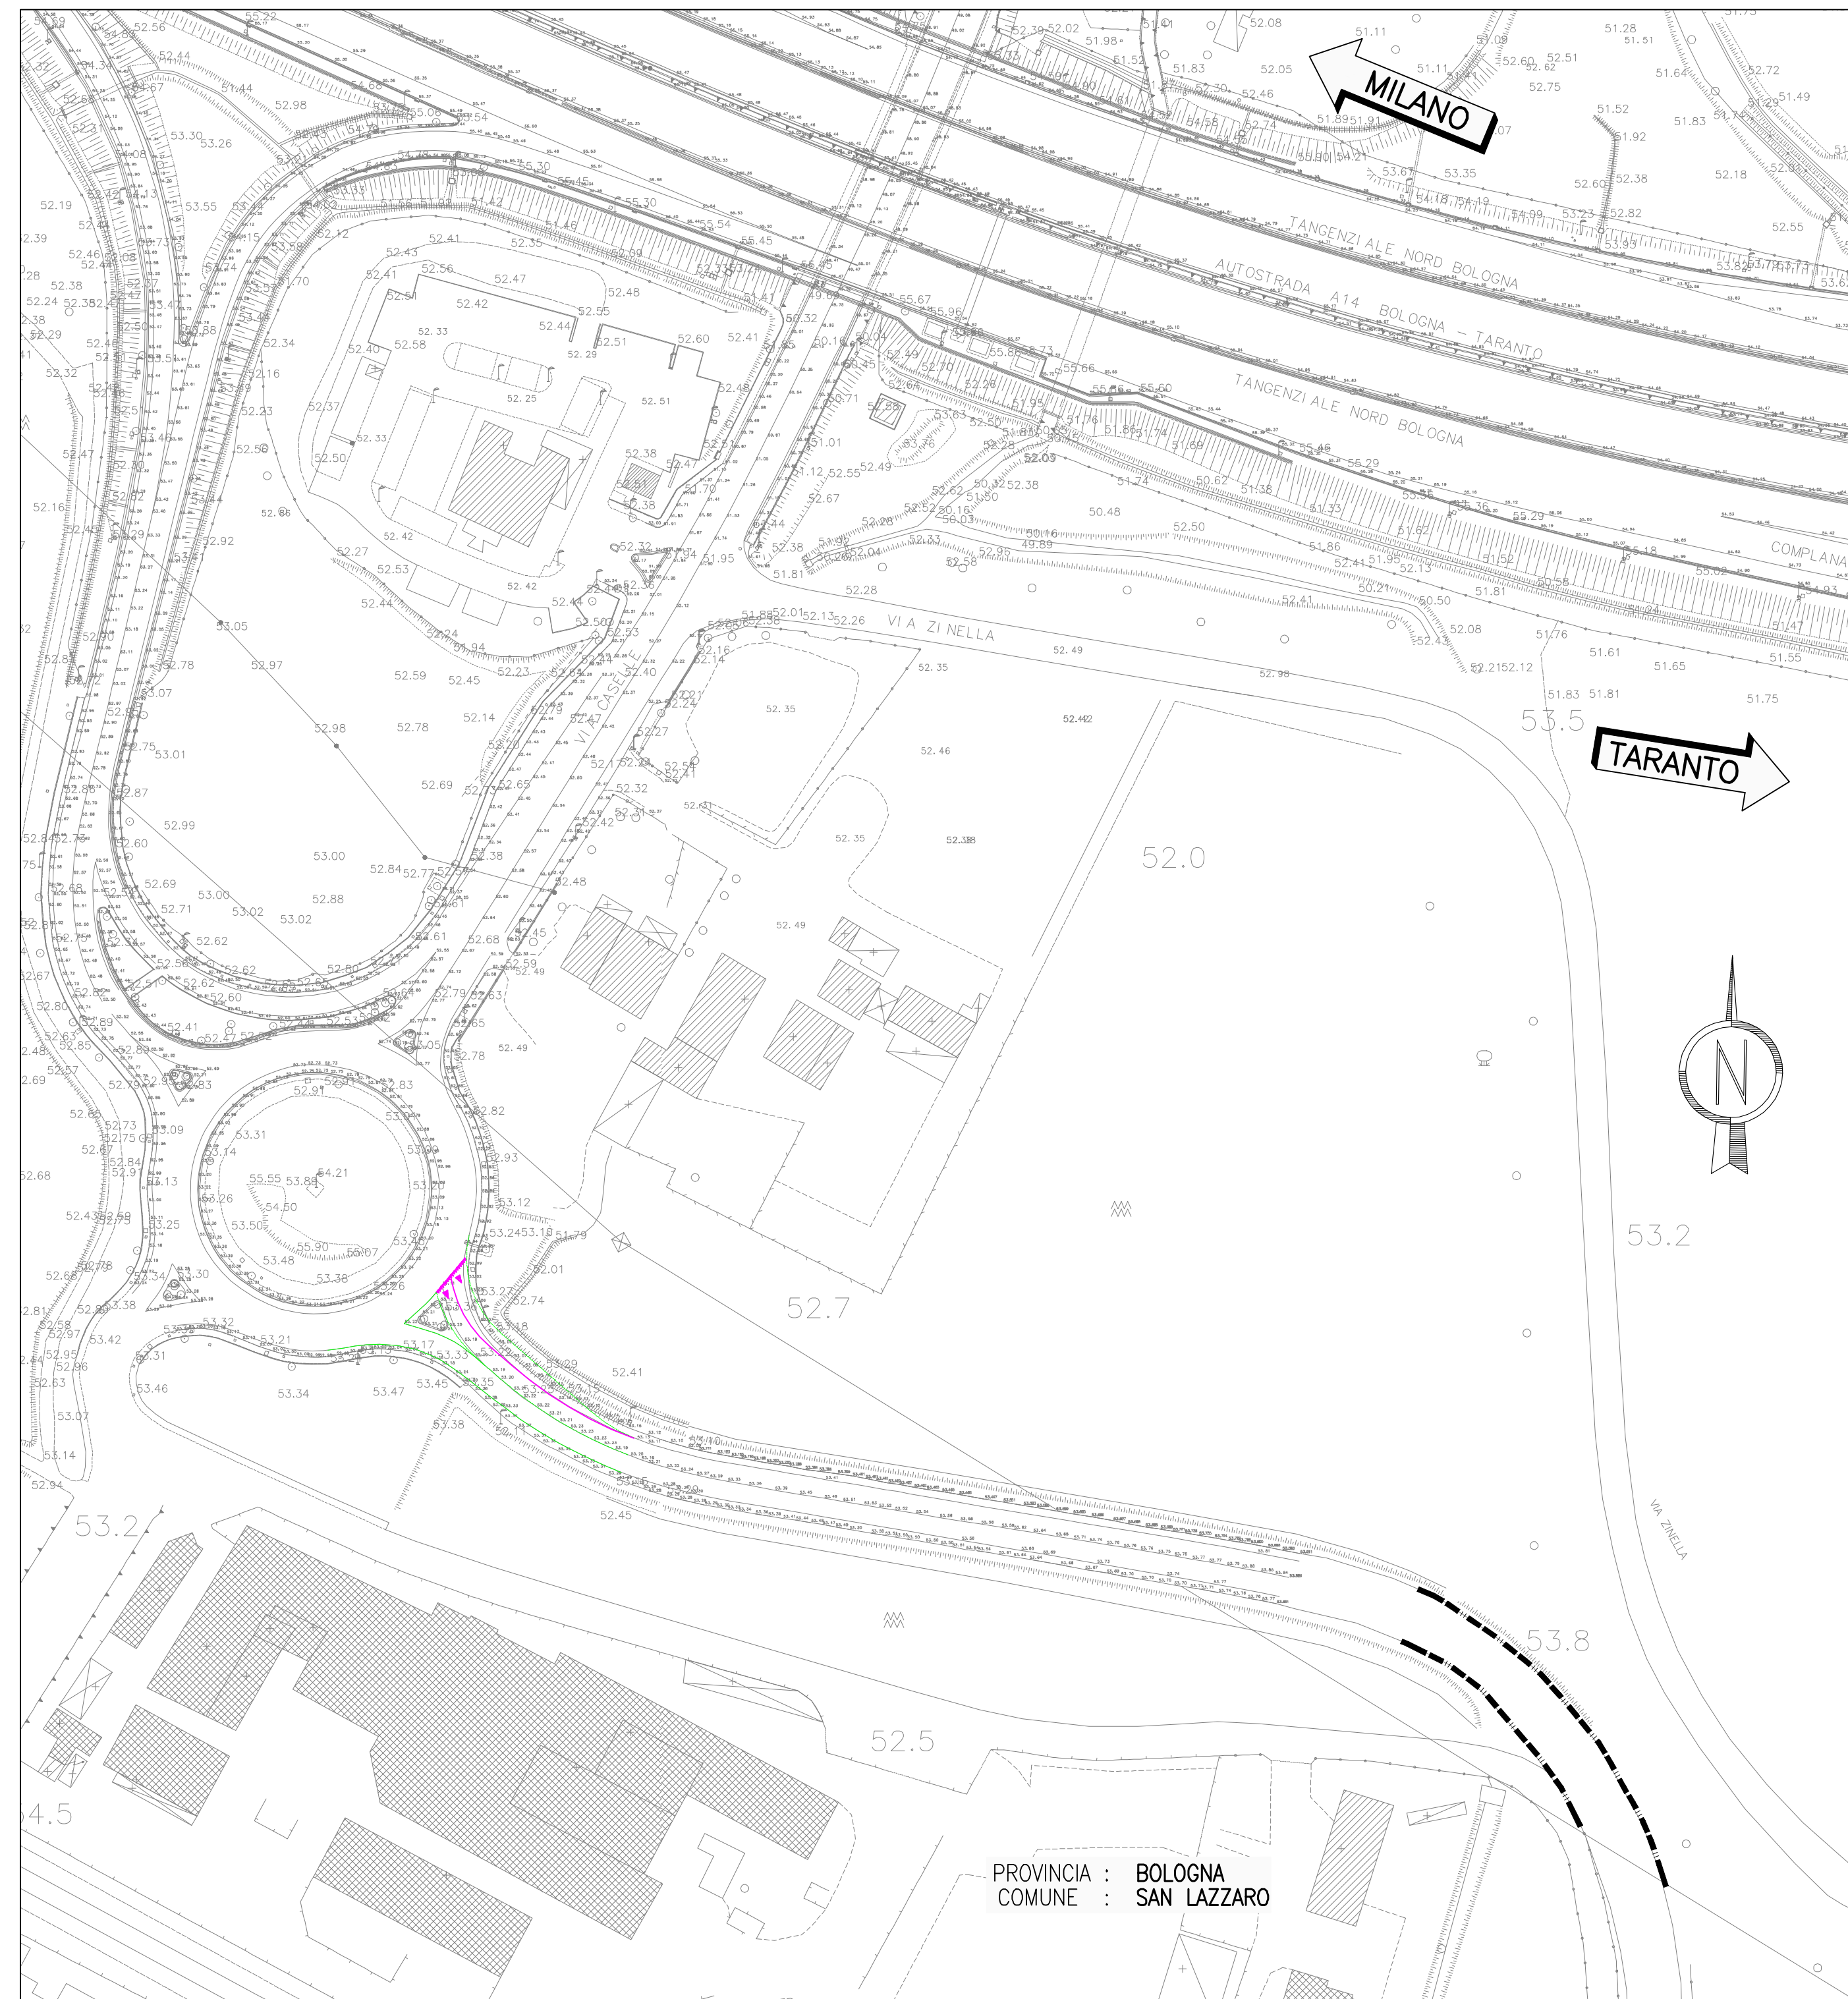


ROTATORIA RO010: PLANIMETRIA DELLE RIMOZIONI

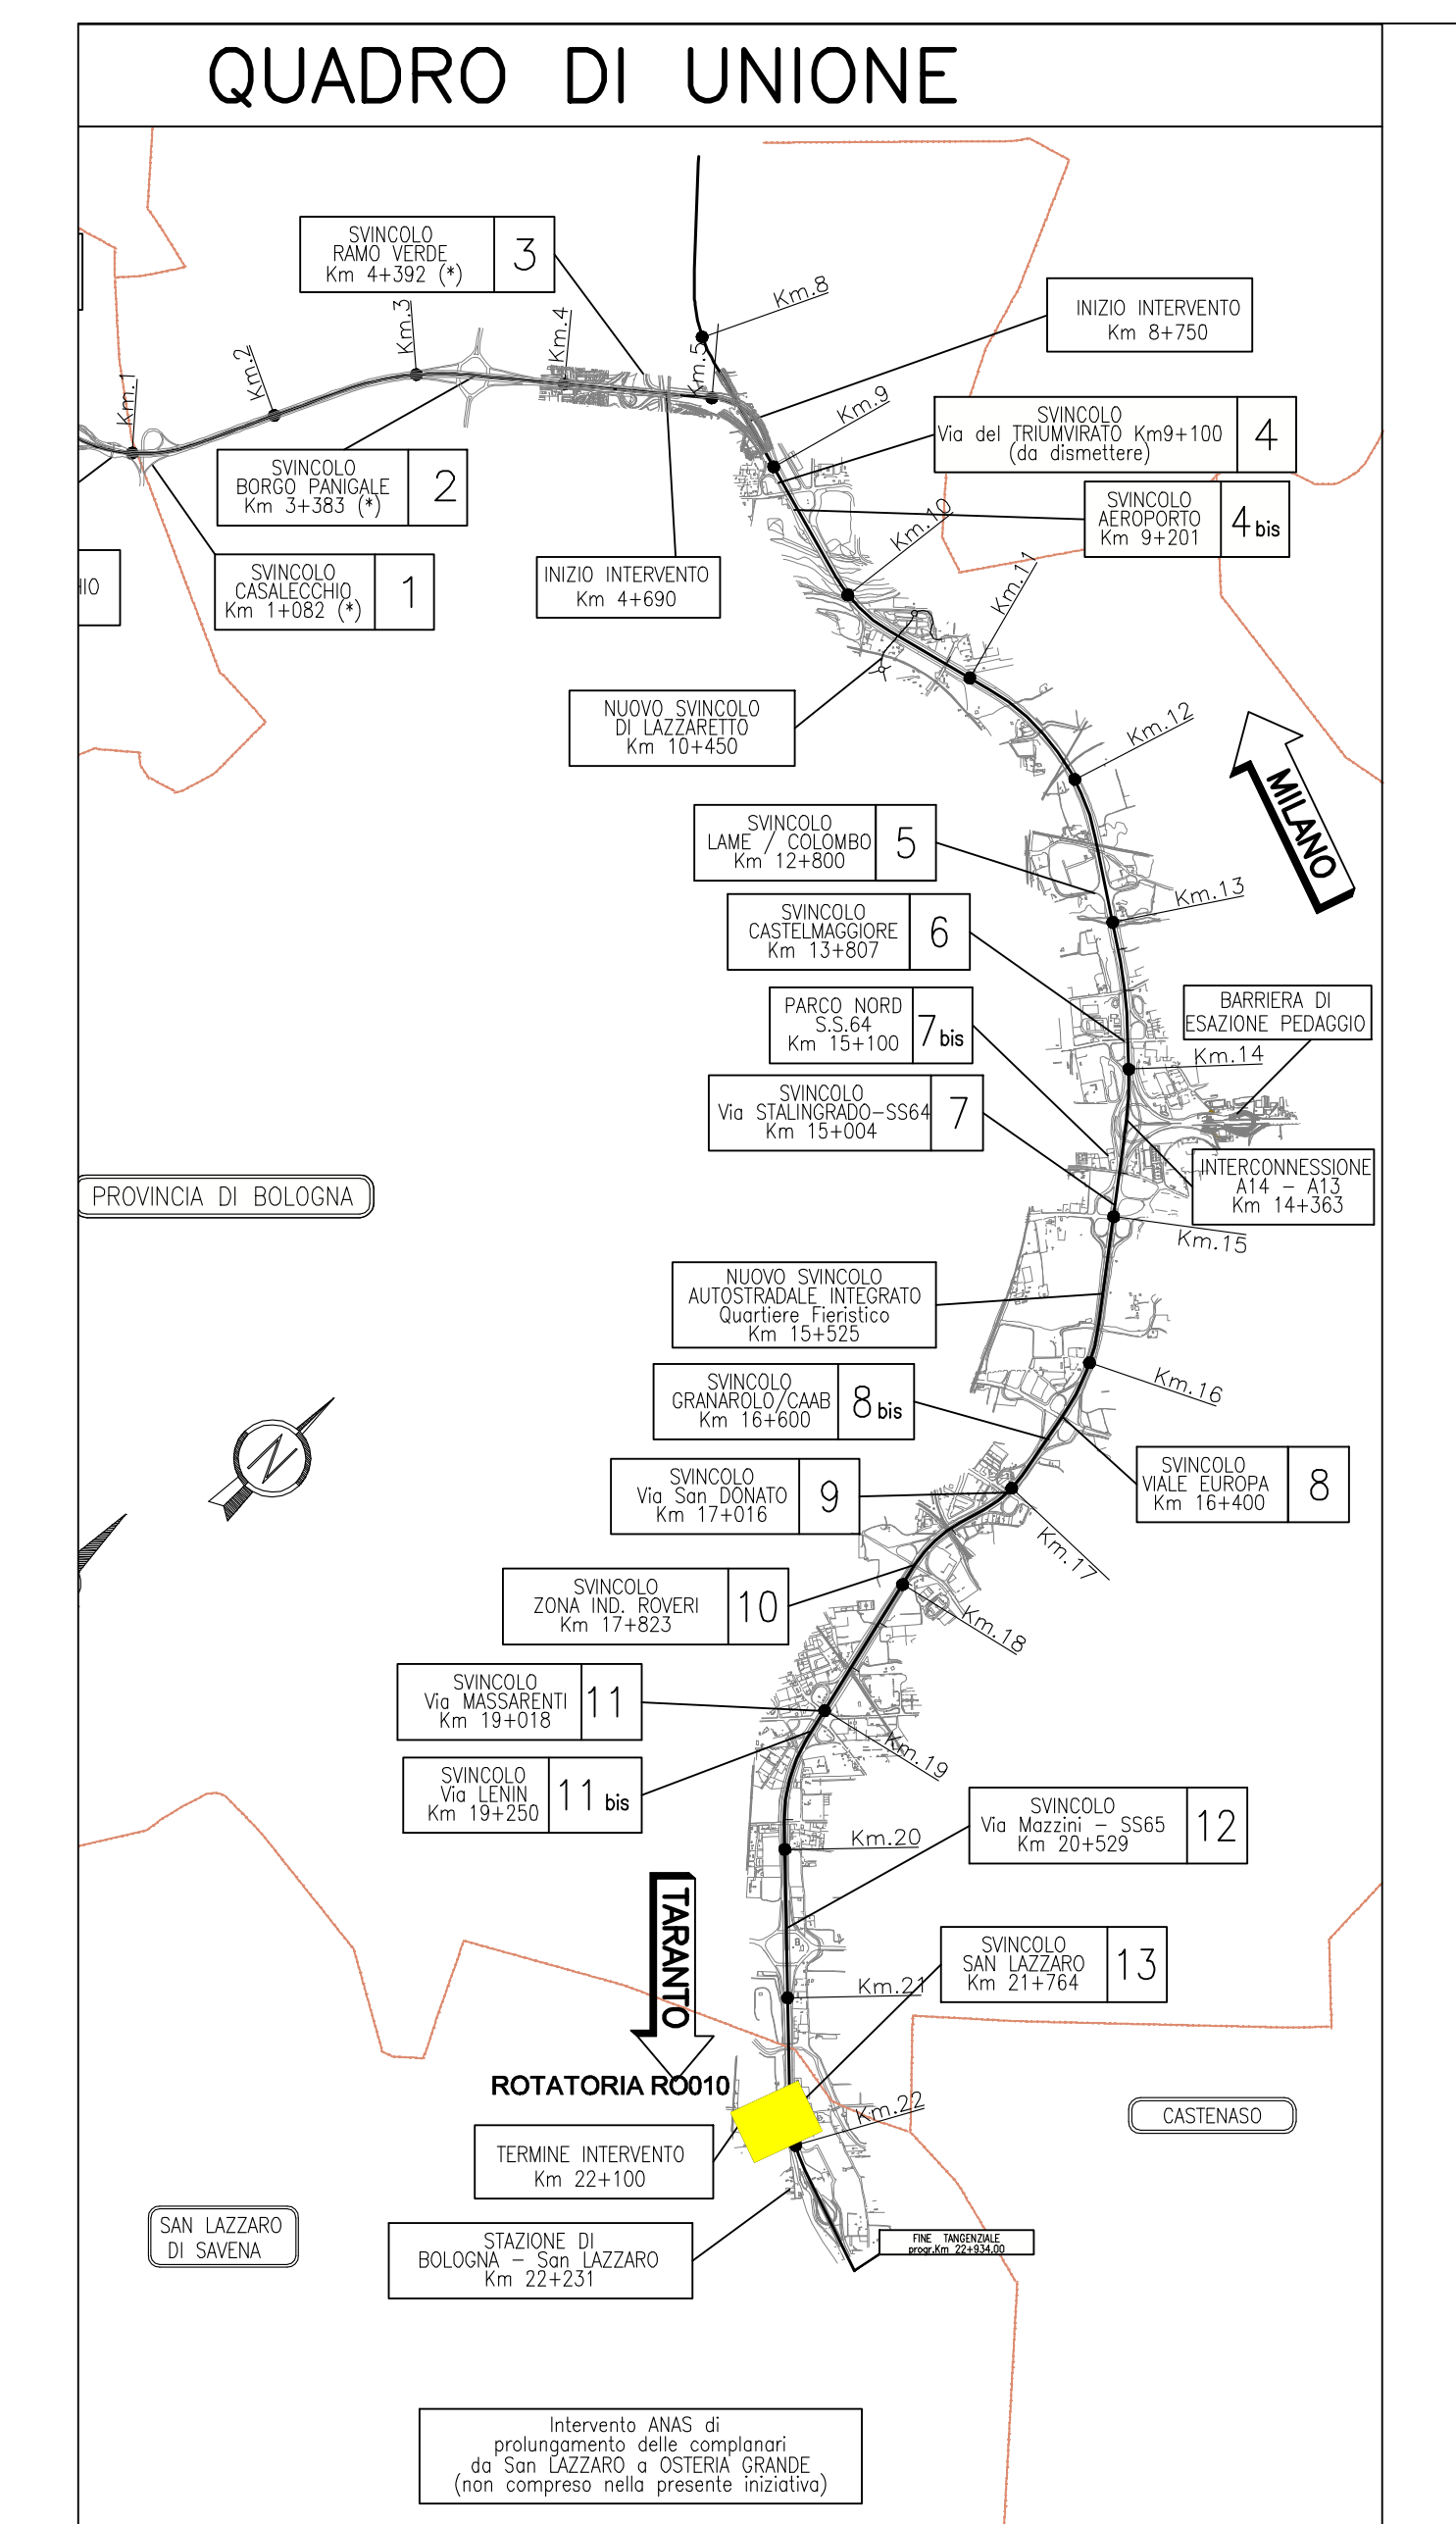

ROTATORIA RO010: PLANIMETRIA DI PROGETTO

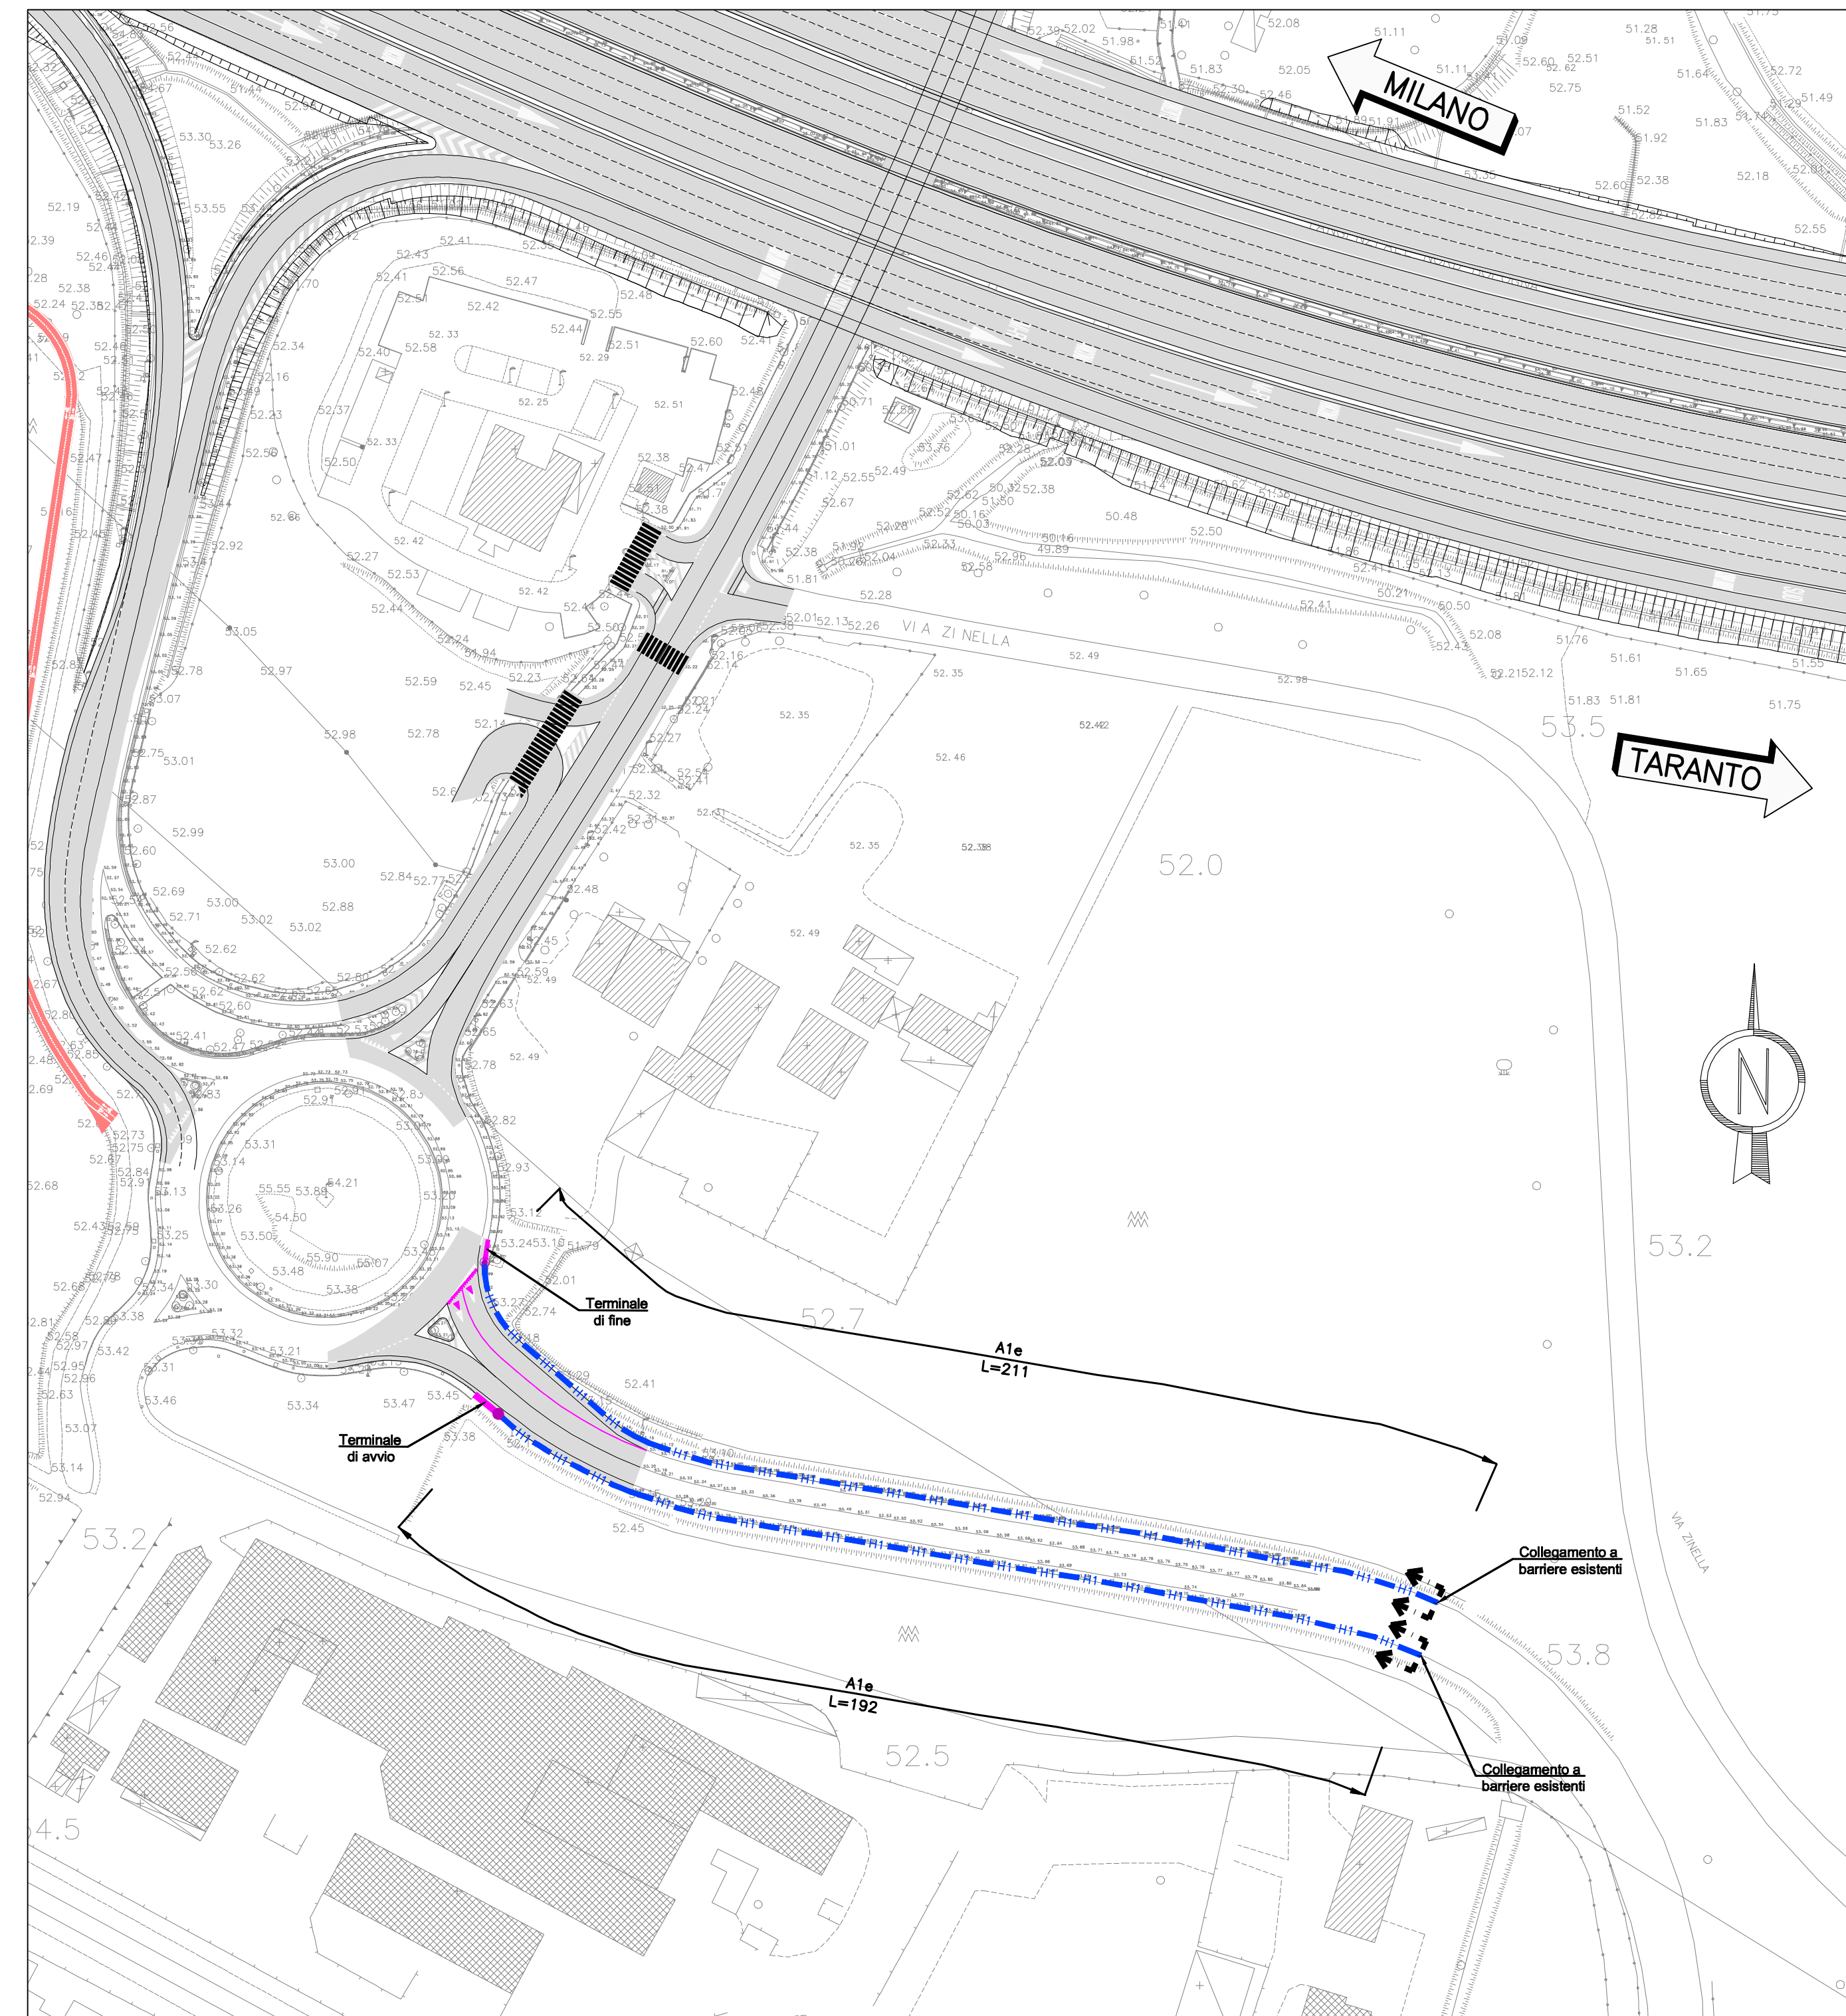

**LEGENDA BARRIERE IN PROGETTO**

- BARRIERA METALLICA GLASSE "H" DA BORDO LATERALE
- SOSTEMI DI INSTALLAZIONE
- TERMINALE DI INIZIO
- TERMINALE DI FINE
- LIMITE DI INTERVENTO
- RICHIEDO AI DETTAGLI TOPOLOGICI PER BARRIERE BORDO LATERALE E SPARTITRATTO

**LEGENDA BARRIERE IN RIMOZIONE**

- BARRIERA METALLICA ESISTENTE DA RIMOVERE
- BARRIERA METALLICA ESISTENTE DA MANTENERE

**autostrade per l'italia**

**AUTOSTRADA (A14) : BOLOGNA-BARI-TARANTO**  
 TRATTO: BOLOGNA BORGO PANIGALE - BOLOGNA SAN LAZZARO

POTENZIAMENTO IN SEDE DEL SISTEMA  
 AUTOSTRADALE E TANGENZIALE DI BOLOGNA

"PASSANTE DI BOLOGNA"

PROGETTO DEFINITIVO

VIABILITA' INTERFERITA

RIQUALIFICA VIA CASELLE - 21+785

BARRIERE DI SICUREZZA - RO010

PLANIMETRIA DELLE RIMOZIONI E DI PROGETTO

<b>IL PROGETTISTA SPECIALISTICO</b> Ing. Gianluigi Solivani Spizzichello Ord. Ingg. Milano n. A/25796 RESPONSABILE STUDIO E ARRETRATI STRADALI		<b>IL RESPONSABILE INTEROPERAZIONE PRESTAZIONI SPECIALISTICHE</b> Ing. Raffaele Rinaldi Ord. Ingg. Modena n. A/1068		<b>IL DIRETTORE TECNICO</b> Ing. Andrea Tassi Ord. Ingg. Parma n. 1154	
<b>APPARTENENZA PROGETTO</b> Codice Cliente: 111465		<b>CODICE IDENTIFICATIVO</b> Fase: PD   In: I18   Progetto: BS000		<b>APPARTENENZA SUONTO</b> Ordinatore: 02	
111465		0000 PD IN I18 BS000		00000 DSTD 2056 -2	
<b>PROJECT MANAGER</b> Ing. Raffaele Rinaldi Ord. Ingg. Modena n. A/1068		<b>SUPPORTO SPECIALISTICO</b>		<b>REVISIONE</b>	
REDATTO		VERIFICATO		01 02 03 04	

**VISTO DEL COMMITTENTE**  
 autostrade per l'italia  
 IL RESPONSABILE LAVORI DEL PROCEDIMENTO  
 Ing. Paolo Vanni

**VISTO DEL CONCESSIONARIO**  
 Ministero delle Infrastrutture e dei Trasporti  
 Direzione Regionale Emilia-Romagna  
 Ing. ...