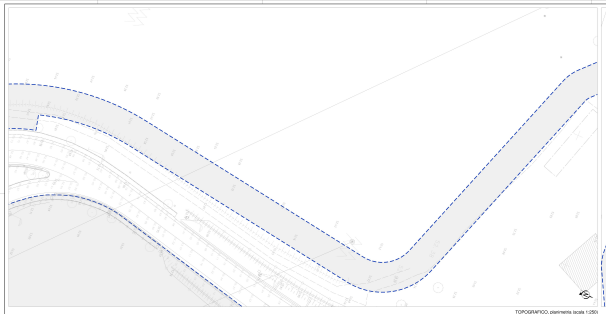

TOPOGRAFICO, planimetria (scala 1:250)

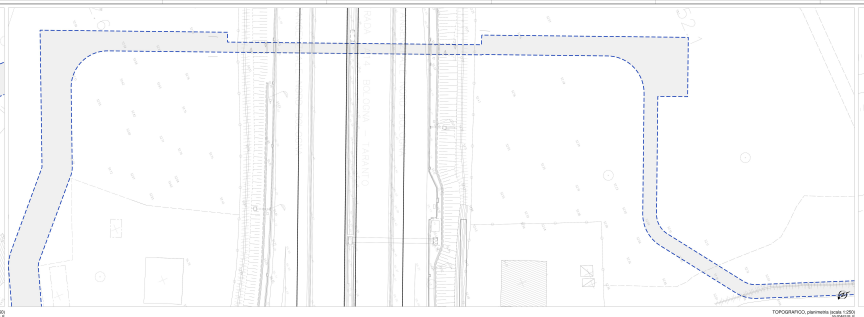

TOPOGRAFICO, planimetria (scala 1:250)

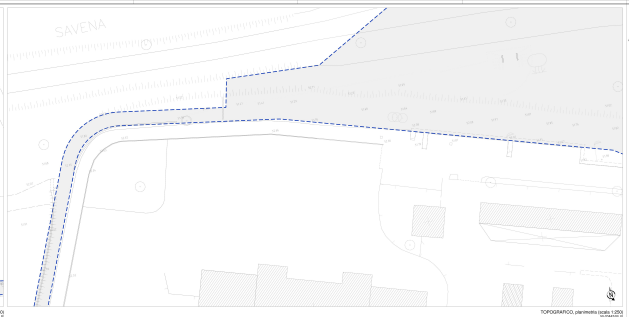

TOPOGRAFICO, planimetria (scala 1:250)

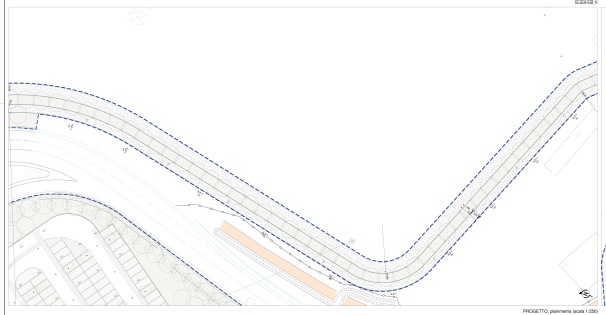

PROGETTO, planimetria (scala 1:250)

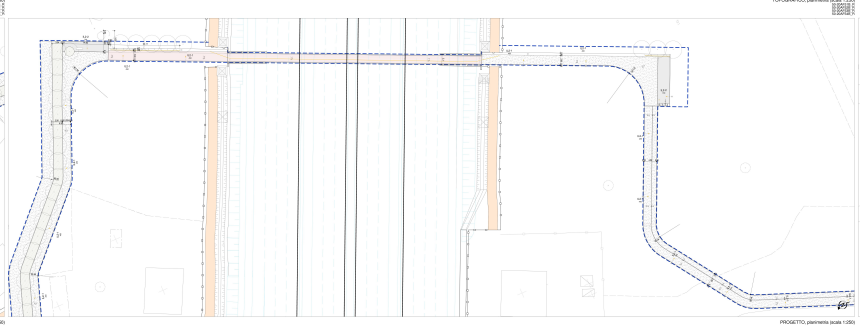

PROGETTO, planimetria (scala 1:250)

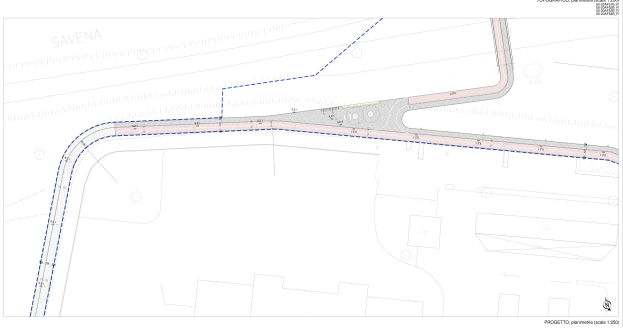

PROGETTO, planimetria (scala 1:250)

autostrade per l'Italia

AUTOSTRADA (A14) : BOLOGNA-BARI-TARANTO

TRATTO: BOLOGNA BORGO PANIGALE - BOLOGNA SAN LAZZARO

POTENZIAMENTO IN SEDE DEL SESTIMA AUTOSTRADALE DI TANGENZIALE E DI BOLOGNA

"PASSANTE DI BOLOGNA"

PROGETTO DEFINITIVO

VIABILITÀ INTERFERITE

RIQUALIFICA VIA CASELLE

P13 - PORTA SAN LAZZARO

TAVOLA 5 DI 5

PLANIMETRIA DI STATO DI FATTO E STATO DI PROGETTO


11146D	0000	352	84	118	DA012	00000	DA-LA-S	8411	0	83

	REVISIONE	DATA/DATE		

autostrade per l'Italia


