PLANIMETRIA STATO DI FATTO
1:500

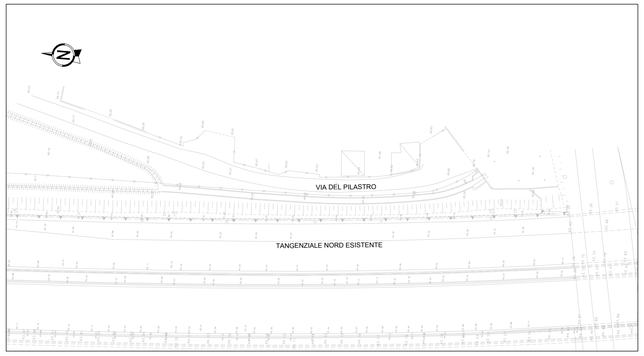

PLANIMETRIA DI PROGETTO
1:500

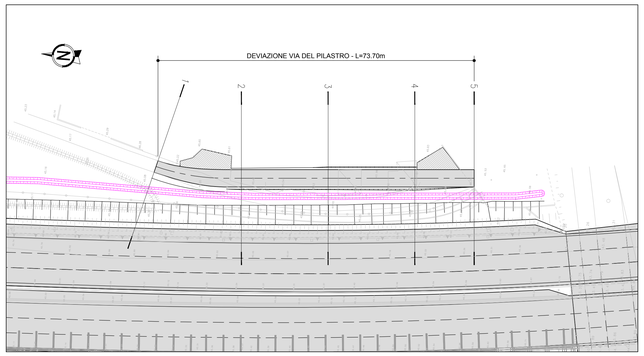

PROFILO LONGITUDINALE
1:500/50

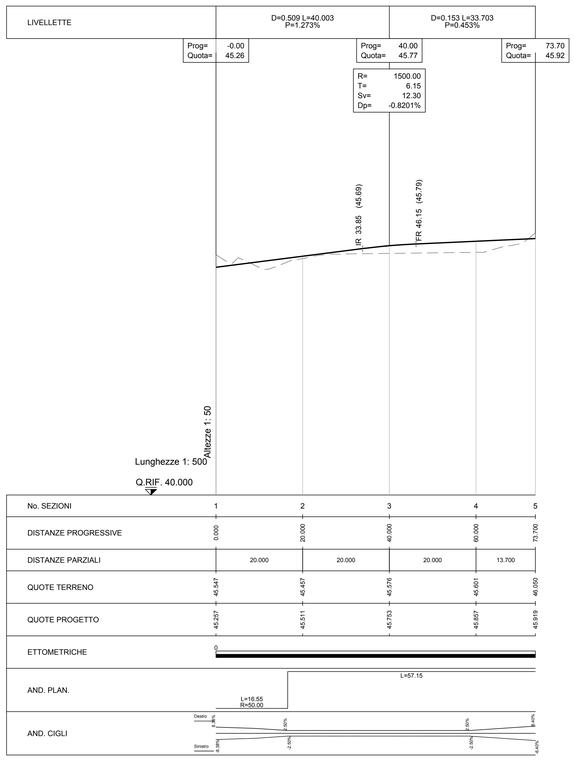

PARTICOLARE PAVIMENTAZIONE
NON IN SCALA

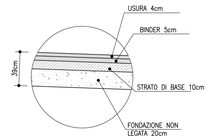

SEZIONE TIPOLOGICA
1:100

DEVIAZIONE VIA DEL PILASTRO

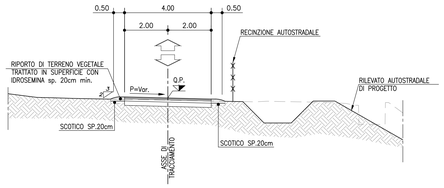

PLANIMETRIA DI TRACCIAMENTO
1:500

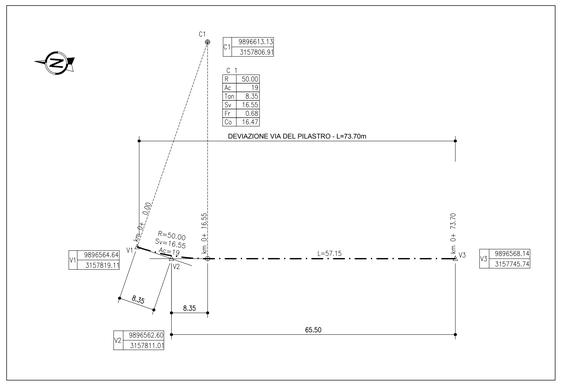

KEY PLAN
1:1000

SCHEMA ESPLICATIVO TRACCIAMENTO

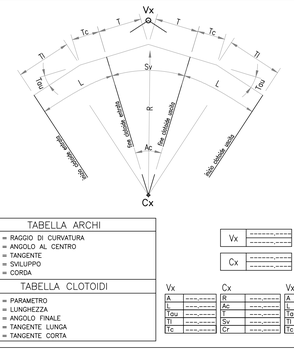

TABELLA ARCHI	
R	= RAGGIO DI CURVATURA
Ac	= ANGOLO AL CENTRO
T	= TANGENTE
Sv	= SVILUPPO
Cr	= CORDA

TABELLA CLOTOIDI	
L	= PARAMETRO = LUNGHEZZA
Tau	= ANGOLO FINALE
Tl	= TANGENTE LUNGA
Tc	= TANGENTE CORTA

Vx		Cx		Vx	
A	---,----	R	---,----	A	---,----
L	---,----	Ac	---,----	L	---,----
Tau	---,----	T	---,----	Tau	---,----
Tl	---,----	Sv	---,----	Tl	---,----
Tc	---,----	Cr	---,----	Tc	---,----

Vx ---,----

Cx ---,----

autostrade per l'italia

AUTOSTRADA (A14) : BOLOGNA-BARI-TARANTO

TRATTO: BOLOGNA BORGO PANIGALE - BOLOGNA SAN LAZZARO

POTENZIAMENTO IN SEDE DEL SISTEMA AUTOSTRADALE E TANGENZIALE DI BOLOGNA

"PASSANTE DI BOLOGNA"

PROGETTO DEFINITIVO

VIABILITA' INTERFERITA

DEVIAZIONE VIA DEL PILASTRO

PARTE STRADALE

PLANIMETRIA STATO DI FATTO, PROGETTO, TRACCIAMENTO
PROFILO E SEZIONI TIPO

IL PROGETTISTA SPECIALISTICO
Ing., Gionluca Salvatore Spinazzola
Ord. Ingg. Milano N. 26795
RESPONSABILE STRADE, ARREDI E ANALISI TRASPORTISTICHE

IL RESPONSABILE INTEGRAZIONE PRESTAZIONI SPECIALISTICHE
Ing. Raffaele Rinaldesi
Ord. Ingg. Macerata N. A1068

IL DIRETTORE TECNICO
Ing. Andrea Tanzi
Ord. Ingg. Parma N. 1154
PROGETTAZIONE NUOVE OPERE AUTOSTRADALI

CODICE IDENTIFICATIVO																ORDINATORE
RIFERIMENTO PROGETTO			RIFERIMENTO DIRETTORIO							RIFERIMENTO ELABORATO						00
Codice Commessa	Lotto, Sub-Prog. Cod. Appalto	Fase	Capitolo	Paragrafo	WBS		Parte d'opera			Tip	Disciplina	Progressivo	Rev.			SCALA
111465	0000	PD	I N	I 3 2	T R 0 0 0	0 0 0 0 0	D	S T D	2 1 2 0	–	2					VARIE

	PROJECT MANAGER:	SUPPORTO SPECIALISTICO:		REVISIONE	
spea ENGINEERING per Atlantia	Ing. Raffaele Rinaldesi Ord. Ingg. Macerata N. A1068			n.	data
				0	DICEMBRE 2017
				1	SETTEMBRE 2019
				2	SETTEMBRE 2020
				3	–
	REDATTO: –	VERIFICATO: –		4	–

VISTO DEL COMMITTENTE	VISTO DEL CONCEDENTE
autostrade per l'italia IL RESPONSABILE UNICO DEL PROCEDIMENTO Ing. Fabio Viamiro	Ministero delle Infrastrutture e dei Trasporti DIPARTIMENTO PER LE INFRASTRUTTURE, GLI AFFARI GENERALI ED IL PERSONALE DIREZIONE GENERALE PER LA VIGILANZA SUGLI ENTI E LA SICUREZZA DELLE INFRASTRUTTURE STRADALI

IL PRESENTE DOCUMENTO NON POTRA' ESSERE COPIATO, RIPRODOTTO O ALTRIMENTI PUBBLICATO, IN TUTTO O IN PARTE, SENZA IL CONSENSO SCRITTO DELLA SOC. AUTOSTRADE PER L'ITALIA S.P.A.. OGNI UTILIZZO NON AUTORIZZATO SARA' PERSEGUITO A NORMA DI LEGGE.
THIS DOCUMENT MAY NOT BE COPIED, REPRODUCED OR PUBLISHED, EITHER IN PART OR IN ITS ENTIRETY, WITHOUT THE WRITTEN PERMISSION OF SOC. AUTOSTRADE PER L'ITALIA S.P.A.. UNAUTHORIZED USE WILL BE PROSECUTED BY LAW.

SCALA DI STAMPA: 1=1