


CADITOIA SIFONATA (NUOVA O RIPRISTINO ESISTENTE)

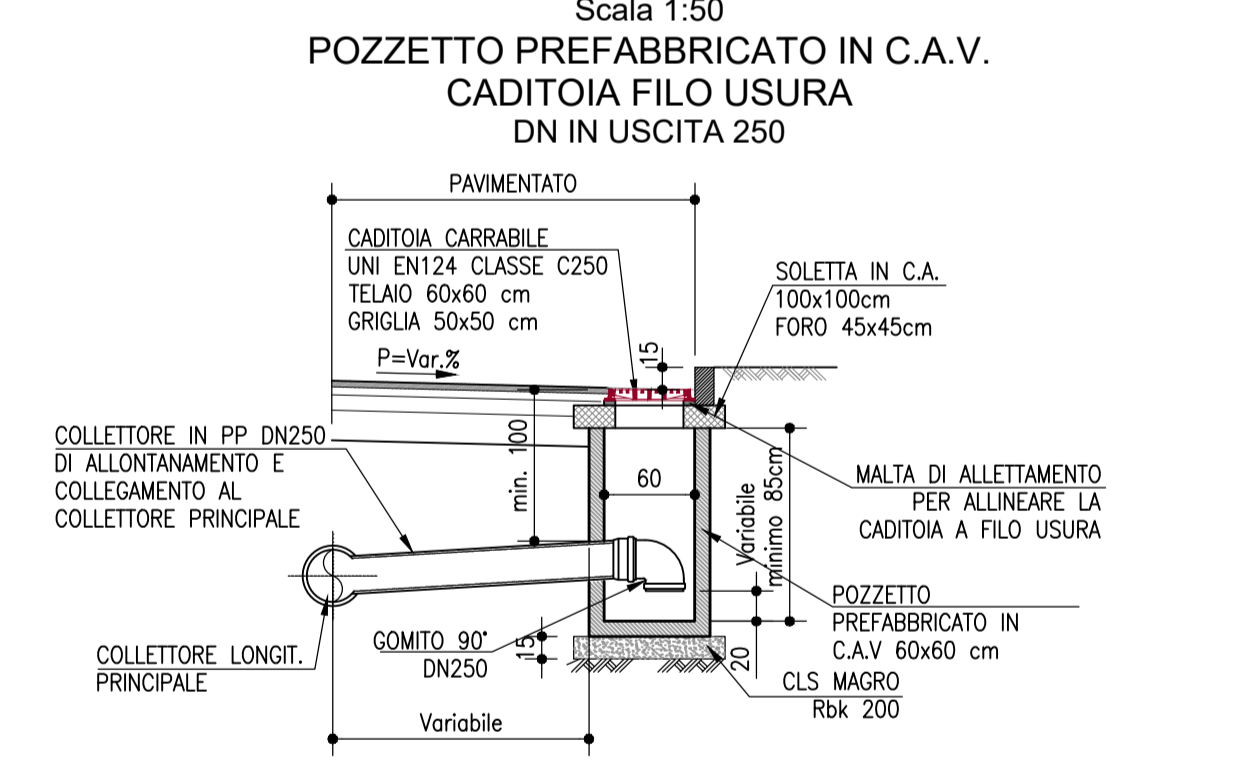

LEGENDA

- Opere idrauliche:**
- CADITOIA / BOCCA DI LUPO ESISTENTE
Rimozione qualora sostituita da caditoia in progetto
 - COLLEGAMENTO NUOVA CADITOIA A DRENAGGIO ESISTENTE
 - NUOVA CADITOIA IN PROGETTO INTERASSE ≈10m
 - SOSTITUZIONE CADITOIA ESISTENTE
Collegamento scarico ad allacciamento caditoia esistente (Distanza massima 5,0 m)
 - NUOVO POZZETTO DI ISPEZIONE
 - EMBRICI INTERASSE = 15m
 - ← COLLETTORE DI GRONDA IN PROGETTO
 - - - COLLETTORE DI RECAPITO FOGNATURA HERA
 - - - CANALETTA GRIGLIATA
 - ▲ COMPLUVIO STRADALE
 - ▲ DISPLUVIO STRADALE
- Opere civili:**
- SEMAFORO ALLARME ACQUA IN PIATTAFORMA
 - SENSORE DI LIVELLO H (attivazione allarme = 10cm)



AUTOSTRADA (A14) : BOLOGNA-BARI-TARANTO
TRATTO: BOLOGNA BORGO PANIGALE - BOLOGNA SAN LAZZARO

POTENZIAMENTO IN SEDE DEL SISTEMA
AUTOSTRADALE E TANGENZIALE DI BOLOGNA

"PASSANTE DI BOLOGNA"
PROGETTO DEFINITIVO

VIABILITA' INTERFERITA

RIQUALIFICA INTERSEZIONI VIA MATTEI
R0011 – ADEGUAMENTO ROATORIA MASSERENTI
Planimetria e particolari del sistema di drenaggio

<p>IL PROGETTISTA SPECIALISTICO Ing. Paolo De Pisci Ord. Ingg. Pavia n.1739 RESPONSABILE IDROLOGIA E IDRAULICA</p>	<p>IL RESPONSABILE INTEGRAZIONE PRESTAZIONI SPECIALISTICHE Ing. Raffaele Rinaldesi Ord. Ingg. Macerata N. A1068</p>	<p>IL DIRETTORE TECNICO Ing. Andrea Tani Ord. Ingg. Parma N. 1154 PROGETTAZIONE NUOVE OPERE AUTOSTRADALI</p>
--	--	---

<p>REFERIMENTO PROGETTO Codice Commessa 111465</p>	<p>REFERIMENTO OPERATIVO Fase 0000</p>	<p>CODICE IDENTIFICATIVO Parte Opera PD IN I 46 R0011 DP 000 D</p>	<p>REFERIMENTO ELABORATO Progressione D I DR 0241 - 0</p>	<p>ORDINATORE NN SCALA VARIE</p>
--	--	--	---	--

<p>PROJECT MANAGER Ing. Raffaele Rinaldesi Ord. Ingg. Macerata N. A1068</p>	<p>SUPPORTO SPECIALISTICO:</p>	<p>REVISIONE</p> <table border="1"> <tr> <th>n.</th> <th>data</th> </tr> <tr> <td>0</td> <td>DICEMBRE 2017</td> </tr> <tr> <td>1</td> <td>1 SETTEMBRE 2018</td> </tr> <tr> <td>2</td> <td>2 SETTEMBRE 2020</td> </tr> <tr> <td>3</td> <td>-</td> </tr> <tr> <td>4</td> <td>-</td> </tr> </table>	n.	data	0	DICEMBRE 2017	1	1 SETTEMBRE 2018	2	2 SETTEMBRE 2020	3	-	4	-
n.	data													
0	DICEMBRE 2017													
1	1 SETTEMBRE 2018													
2	2 SETTEMBRE 2020													
3	-													
4	-													

<p>VISTO DEL COMMITTENTE autostrade per l'italia</p>	<p>VISTO DEL CONCEDENTE Ministero delle Infrastrutture e dei Trasporti DIREZIONE REGIONALE DELLE OPERE PUBBLICHE DELLA REGIONE EMILIA-ROMAGNA DIREZIONE REGIONALE DELLE OPERE PUBBLICHE DELLA REGIONE EMILIA-ROMAGNA</p>
---	--