

TABELLA MATERIALI :

CALCESTRUZZO :
 Secondo EN206 - CNR UNI 11104

PALE:
 - Classe di esposizione: C25/30
 - Classe di esposizione: XC2

MACRO PER SOTTOFONDAZIONI:
 - Classe di esposizione: C12/15
 - Classe di esposizione: XD

FONDAZIONI, PLACAGGIO PALIFICATE ED ELEVAZIONI SPALLE:
 - Classe di esposizione: C25/30
 - Classe di esposizione: XC2


SOLETTE IN C.A., CORDOLI:
 - Classe di esposizione: C35/45
 - Classe di esposizione: XT4

COPREFERRO NOMINALE* per pali H=velldi (sp=600mm): Cnom=60.0mm
COPREFERRO NOMINALE* per solette: Cnom=35.0mm
COPREFERRO NOMINALE* per elevazioni: Cnom=35.0mm
COPREFERRO NOMINALE* per fondazioni: Cnom=40.0mm
 * EN 1992-1-1 par. 4.4.1 (ZP)

ACCIAIO PER C.A.:
 Secondo: NTC 2018 (DM 17/01/2018)
 Tipo: B450C
 fyk >= 450MPa
 ftk >= 3400MPa

PER QUANTO NON SPECIFICATO, IN PARTICOLARE RELATIVAMENTE ALLE CARATTERISTICHE DEI MATERIALI, ALLE SPECIFICHE PER L'ESECUZIONE DEI LAVORI ED AI CONTROLLI DA ESEGUIRE, SI DOVRA' FARE RIFERIMENTO ALLE NORME TECNICHE D'APPALTO.

SEZIONE LONGITUDINALE LUNGO ASSE TRACCIAMENTO 1:100

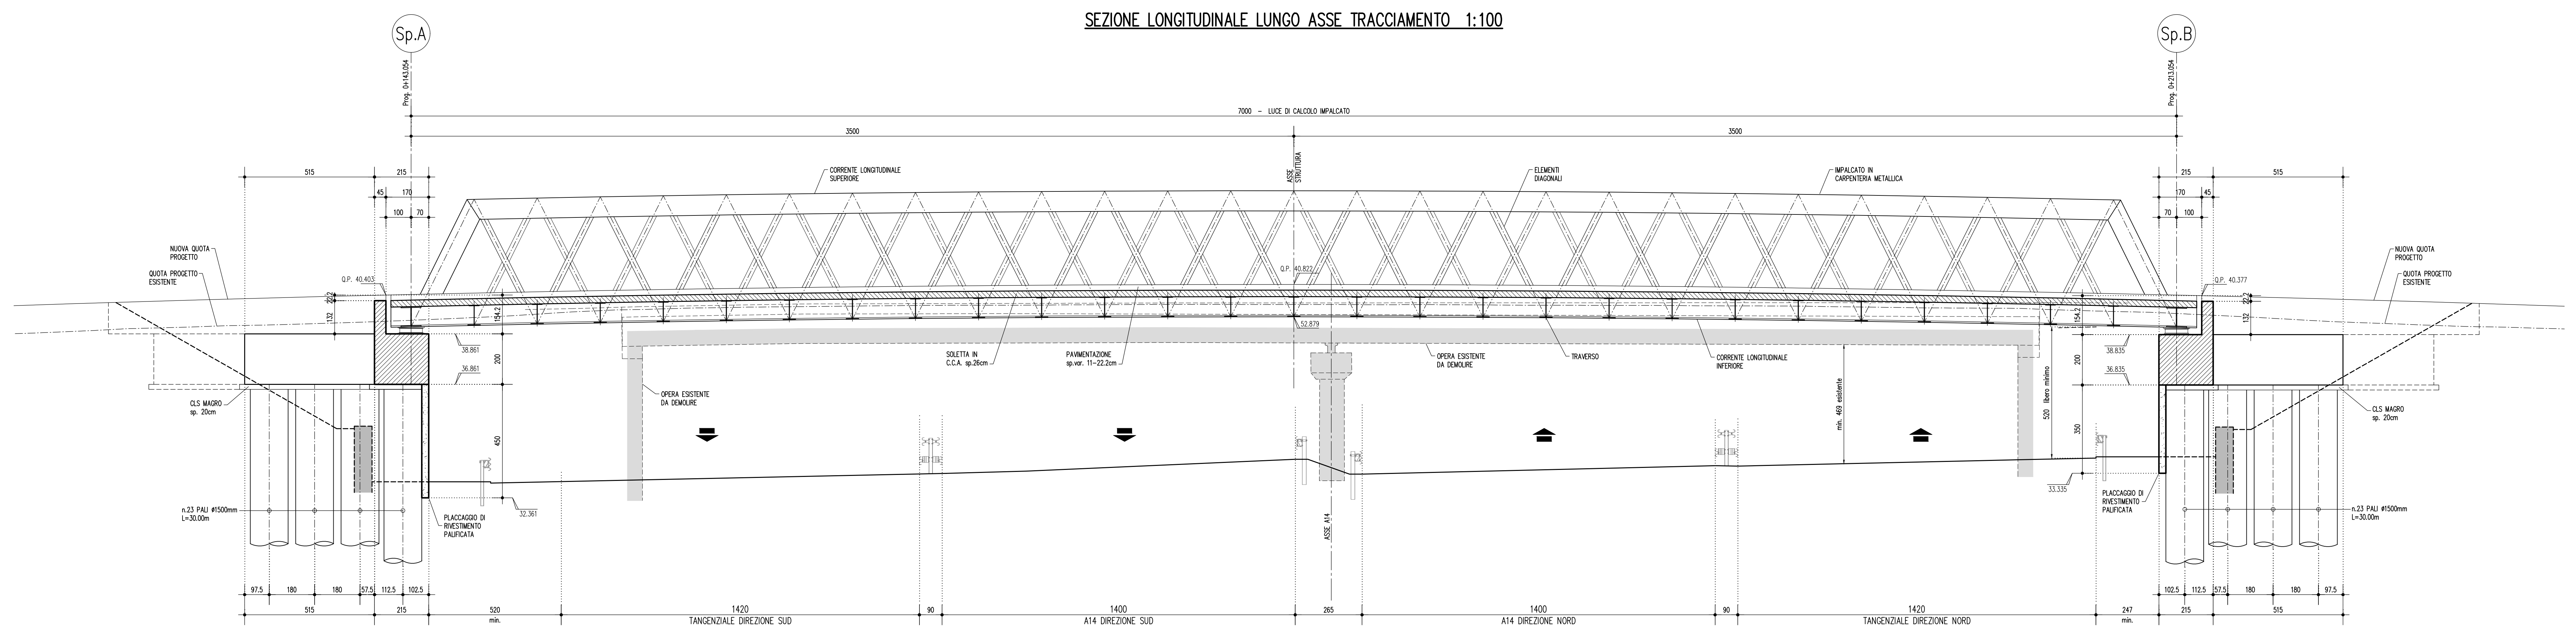

autostrade per l'italia

AUTOSTRADA (A14) : BOLOGNA-BARI-TARANTO
 TRATTO: BOLOGNA BORGO PANIGALE - BOLOGNA SAN LAZZARO

POTENZIAMENTO IN SEDE DEL SISTEMA
 AUTOSTRADALE E TANGENZIALE DI BOLOGNA

"PASSANTE DI BOLOGNA"

PROGETTO DEFINITIVO

IN - VIABILITA' INTERFERITA
I50 - VIA BENAZZA km 11+603
CV75T - PARTE STRUTTURALE

PIANTA FONDAZIONI E SEZIONE LONGITUDINALE

IL PROGETTISTA SPECIALISTICO Ing. Umberto Mela Cnl. Ingg. Milano n.15841 RESPONSABILE STRUTTURE		IL RESPONSABILE INTEGRAZIONE PRESTAZIONI SPECIALISTICHE Ing. Roberto Pizzavalle Cnl. Ingg. Macerata n. 41088		IL DIRETTORE TECNICO Ing. Andrea Tassi Cnl. Ingg. Roma n. 1154 PROGETTAZIONE NUOVE OPERE AUTOSTRADALI	
CODICE IDENTIFICATIVO 111465	TIPO OPERA 0000 PD IN	SEZIONE I50	OPERA CV75T	IDENTIFICATIVO 00000	DISCIPLINA D S T R
REVISIONI 1. 02/07/2018 2. 02/07/2018 3. 02/07/2018 4. 02/07/2018			REVISIONI 1. 02/07/2018 2. 02/07/2018 3. 02/07/2018 4. 02/07/2018		

spca **engineering** **Atlantis**

autostrade per l'italia
 IL RESPONSABILE CAPO DEL PROCEDIMENTO
 Ing. Fabio Vanni

VISTO DEL COMMITTENTE
autostrade per l'italia

VISTO DEL CONCESSIONARIO
 Ministero delle Infrastrutture e dei Trasporti
 Direzione Regionale delle Infrastrutture