



1 Cavalcavia Viale Cristoforo Colombo - Prospetto C
Scala 1: 100

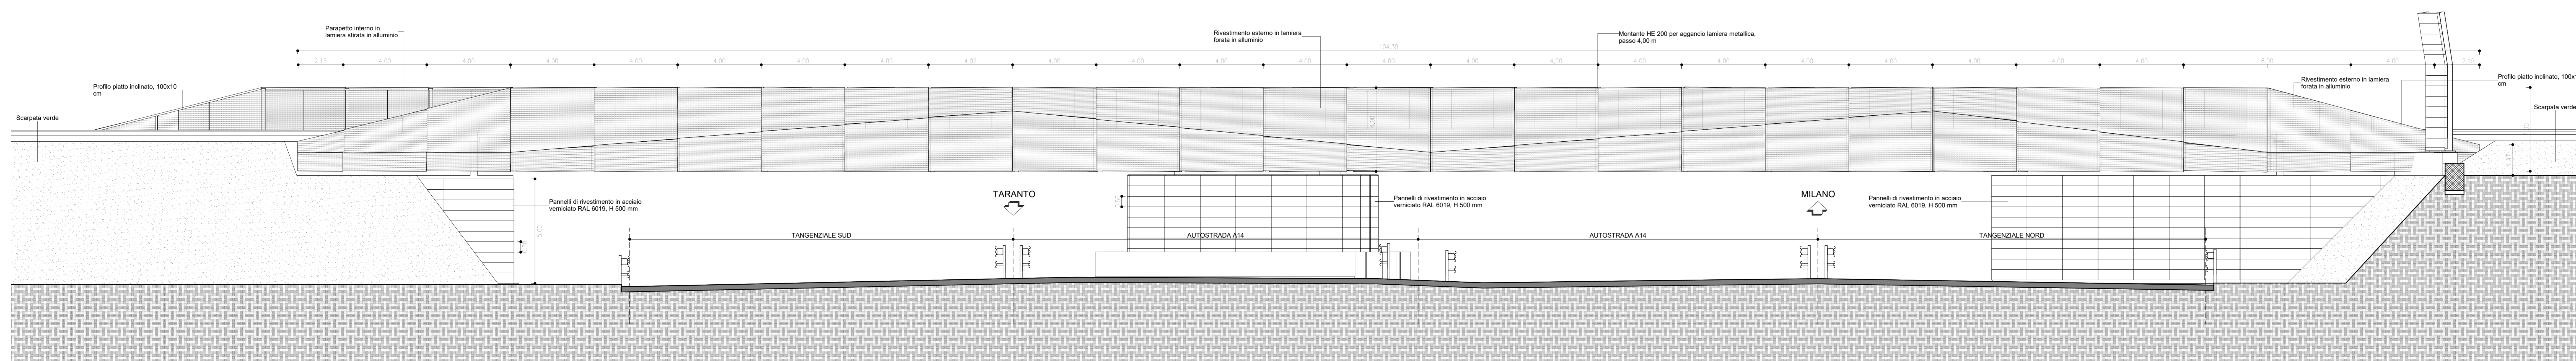

2 Cavalcavia Viale Cristoforo Colombo - Prospetto D
Scala 1: 100

LEGENDA	
SIMBOLI GRAFICI	MATERIALI
↑ 0.00	CEMENTO ARMATO
↓ 0.00	TERRA
◁ 0.00	ACCIAIO
TITOLO OPERA	1) View Name
	Scala 1:xxx
SZ X	SIMBOLO DI SEZIONE VERTICALE
PR X	SIMBOLO DI PROSPETTO
A	SIMBOLO DI SEZIONE ORIZZONTALE
D 1	NUMERO DETTAGLIO
101	RIQUADRO RIFERIMENTO DETTAGLIO
	NUMERO TAVOLA
0.1%	INDICAZIONE PENDENZA TRASVERSALE
-----	OGGETTO DELL'INTERVENTO
- - - - -	GIUNTO STRUTTURALE
	PAVIMENTI
	PAVIMENTO SEZIONE
	ASFALTO
	MASSETTO CLS
	DRENAGGIO
	VERDE ESTENSIVO
	RIVESTIMENTI
	PANNELLI IN LAMIERA STRATA IN ALLUMINIO
	PANNELLI IN ACCIAIO VERNICIATO RAL 6019
	PANNELLI MICROFORATI IN ALLUMINIO

Note
 - Per l'esecuzione delle strutture fanno fede gli elaborati strutturali
 - Per l'esecuzione degli impianti fa fede il progetto impiantistico
 - Per il progetto delle sistemazioni verdi e delle Piote si rimanda agli elaborati specialistici e di dettaglio
 - Tutte le misure sono da verificare in cantiere
 - Tutte le misure sono espresse in metri. - le tavole dei dettagli in mm

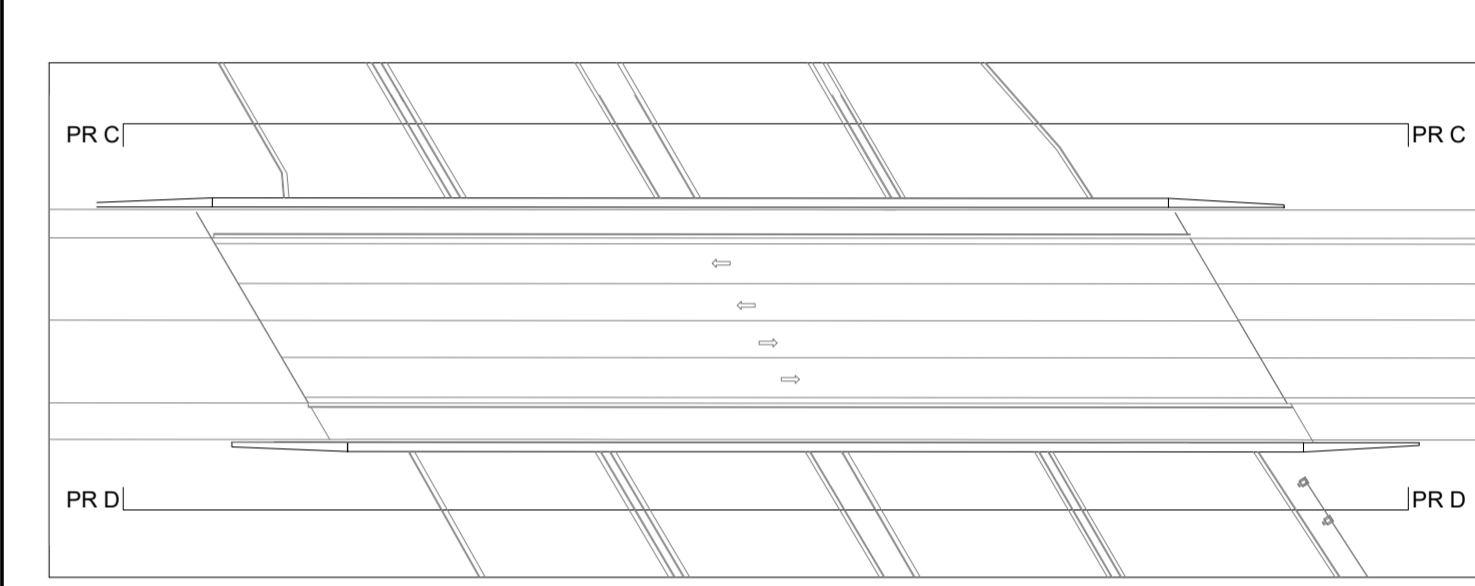

AUTOSTRADA (A14): BOLOGNA-BARI-TARANTO
 TRATTO: BOLOGNA BORGO PANIGALE - BOLOGNA SAN LAZZARO

POTENZIAMENTO IN SEDE DEL SISTEMA
 AUTOSTRADALE E TANGENZIALE DI BOLOGNA

"PASSANTE DI BOLOGNA"

PROGETTO DEFINITIVO

VIABILITA' INTERFERITA

CAVALCAVIA COLOMBO Km 12+507

Parte strutturale

Progetto architettonico

Prospetti

IL PROGETTISTA SPECIALISTICO Ing. Enrico Francesconi Ord. Ing. Milano N. 1898 RESPONSABILE ARCHITETTURA E PAESAGGIO	IL RESPONSABILE INTEGRAZIONE PRESTAZIONI SPECIALISTICHE Ing. Raffaele Rivales Ord. Ing. Macerata N. 41068	IL DIRETTORE TECNICO Ing. Andrea Tanti Ord. Ing. Parma N. 1154 PROGETTAZIONE NUOVE OPERE AUTOSTRADALI
--	---	--

REFERENZIO PROGETTO	CODICE IDENTIFICATIVO	OPERAZIONE
Colore	Area	Scala
111465	0000 PD IN I51 CV80T ARE00 D AUA 0473 -2	00
		1:100

PROJECT MANAGER Ing. Raffaele Rivales Ord. Ing. Macerata N. 41068	SUPPORTO SPECIALISTICO ARCHITETTI ASSOCIATI	REVISIONI												
REBATO	VERIFICATO	<table border="1"> <tr><th>n.</th><th>data</th></tr> <tr><td>0</td><td>DICEMBRE 2017</td></tr> <tr><td>1</td><td>SETTEMBRE 2018</td></tr> <tr><td>2</td><td>SETTEMBRE 2020</td></tr> <tr><td>3</td><td>-</td></tr> <tr><td>4</td><td>-</td></tr> </table>	n.	data	0	DICEMBRE 2017	1	SETTEMBRE 2018	2	SETTEMBRE 2020	3	-	4	-
n.	data													
0	DICEMBRE 2017													
1	SETTEMBRE 2018													
2	SETTEMBRE 2020													
3	-													
4	-													

VISTO DEL COMMITTENTE
 autostrade per l'italia
 IL RESPONSABILE UNICO DEL PROCEDIMENTO
 Ing. Marika Costa

VISTO DEL CONCEDEENTE
 Ministero delle Infrastrutture e dei Trasporti
 Dipartimento di Infrastrutture, Sicurezza e Mobilità
 Direzione Regionale Emilia-Romagna