





PLANIMETRIA STATO ATTUALE - scala 1:1000

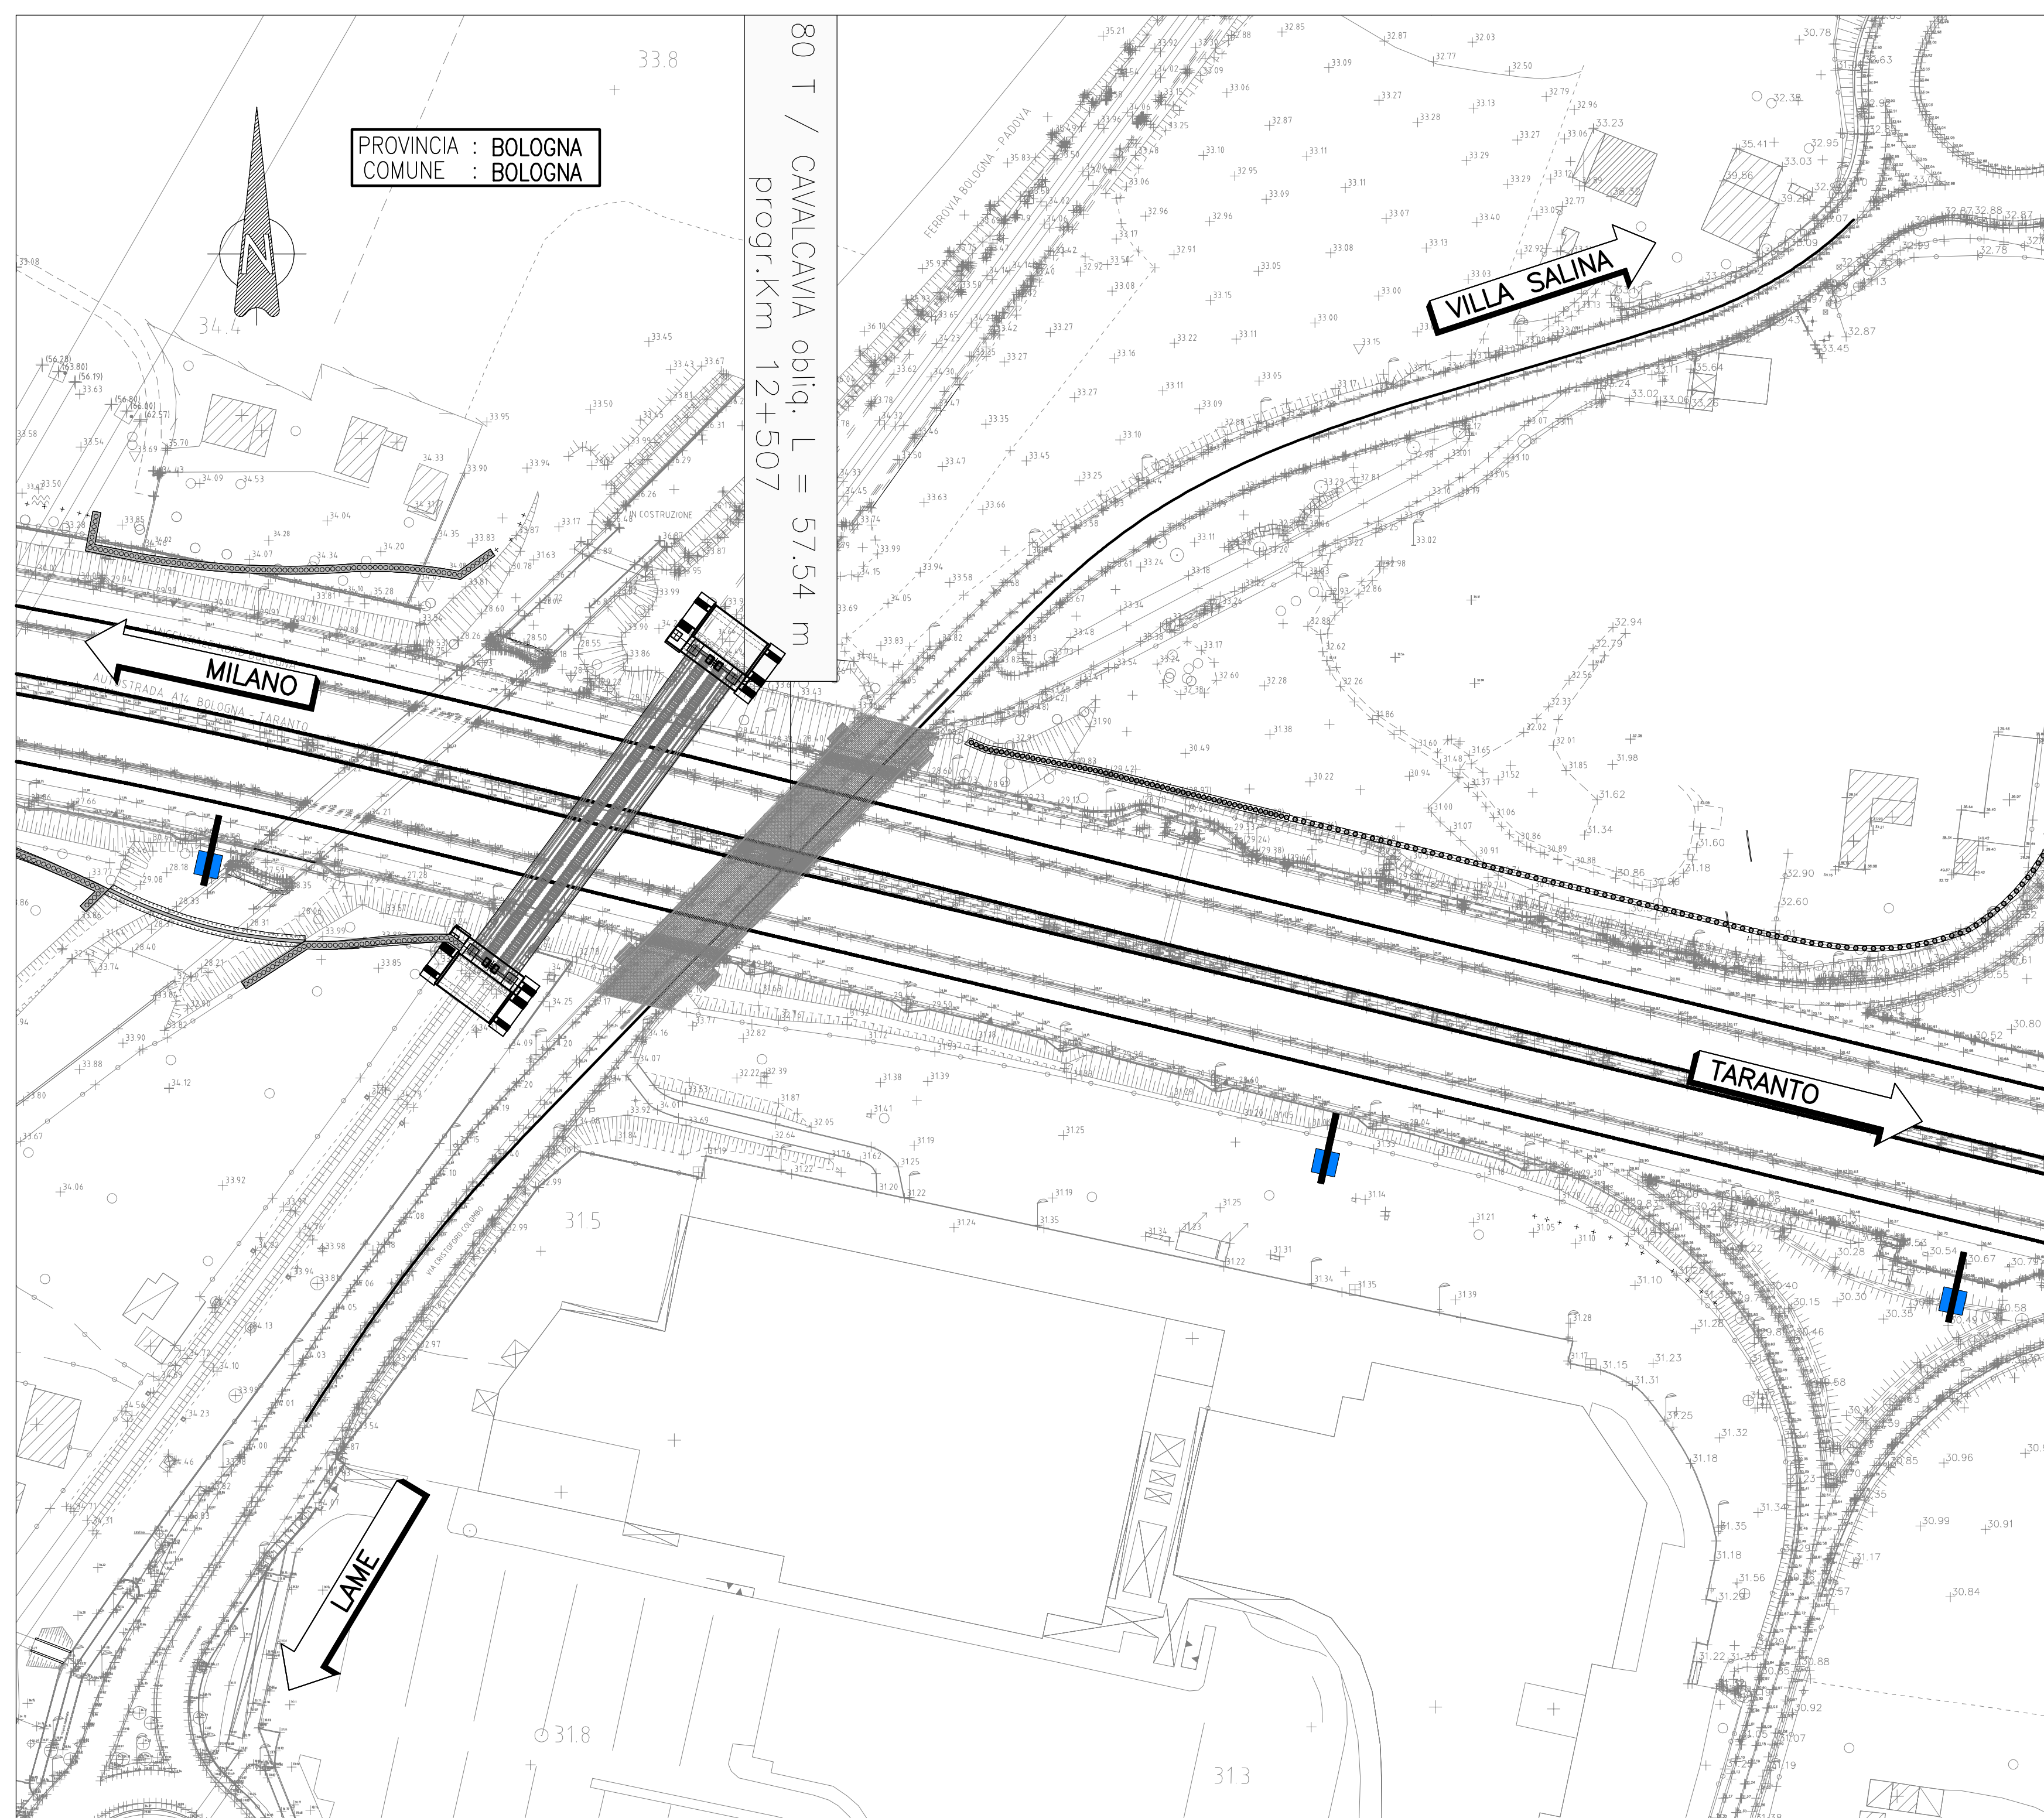

PLANIMETRIA DI TRACCIAMENTO - scala 1:1000

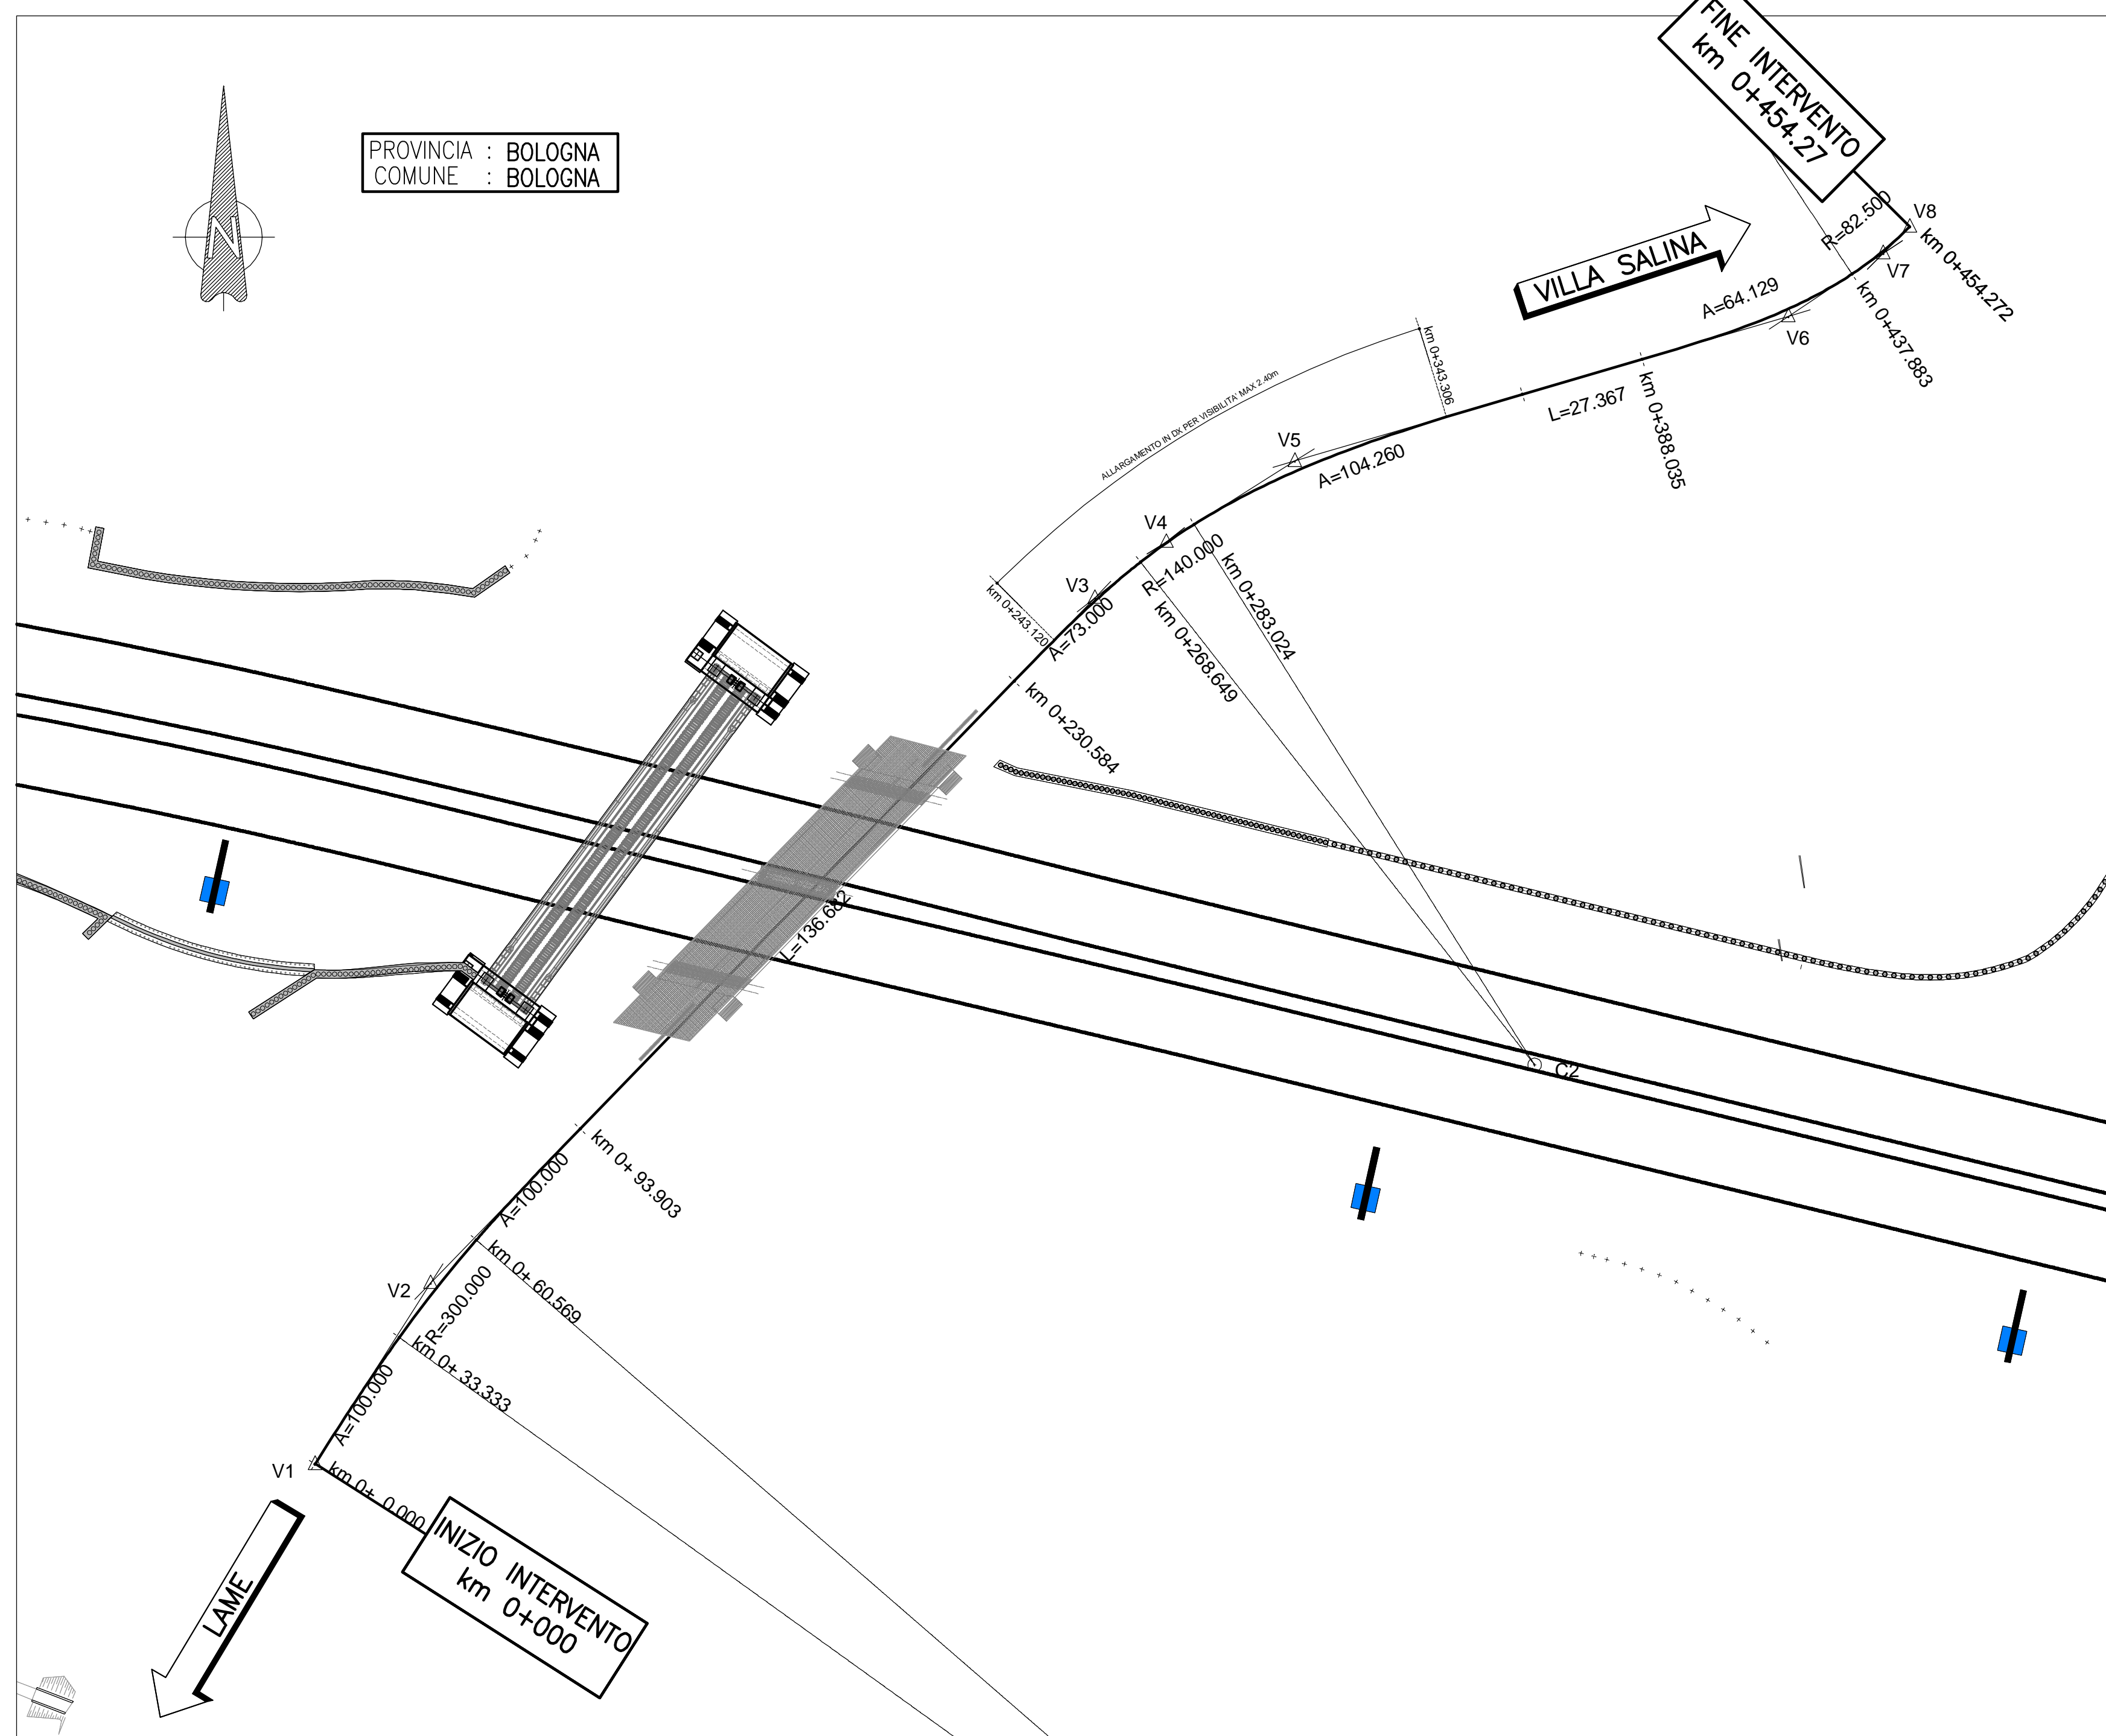

PLANIMETRIA DI PROGETTO - scala 1:1000

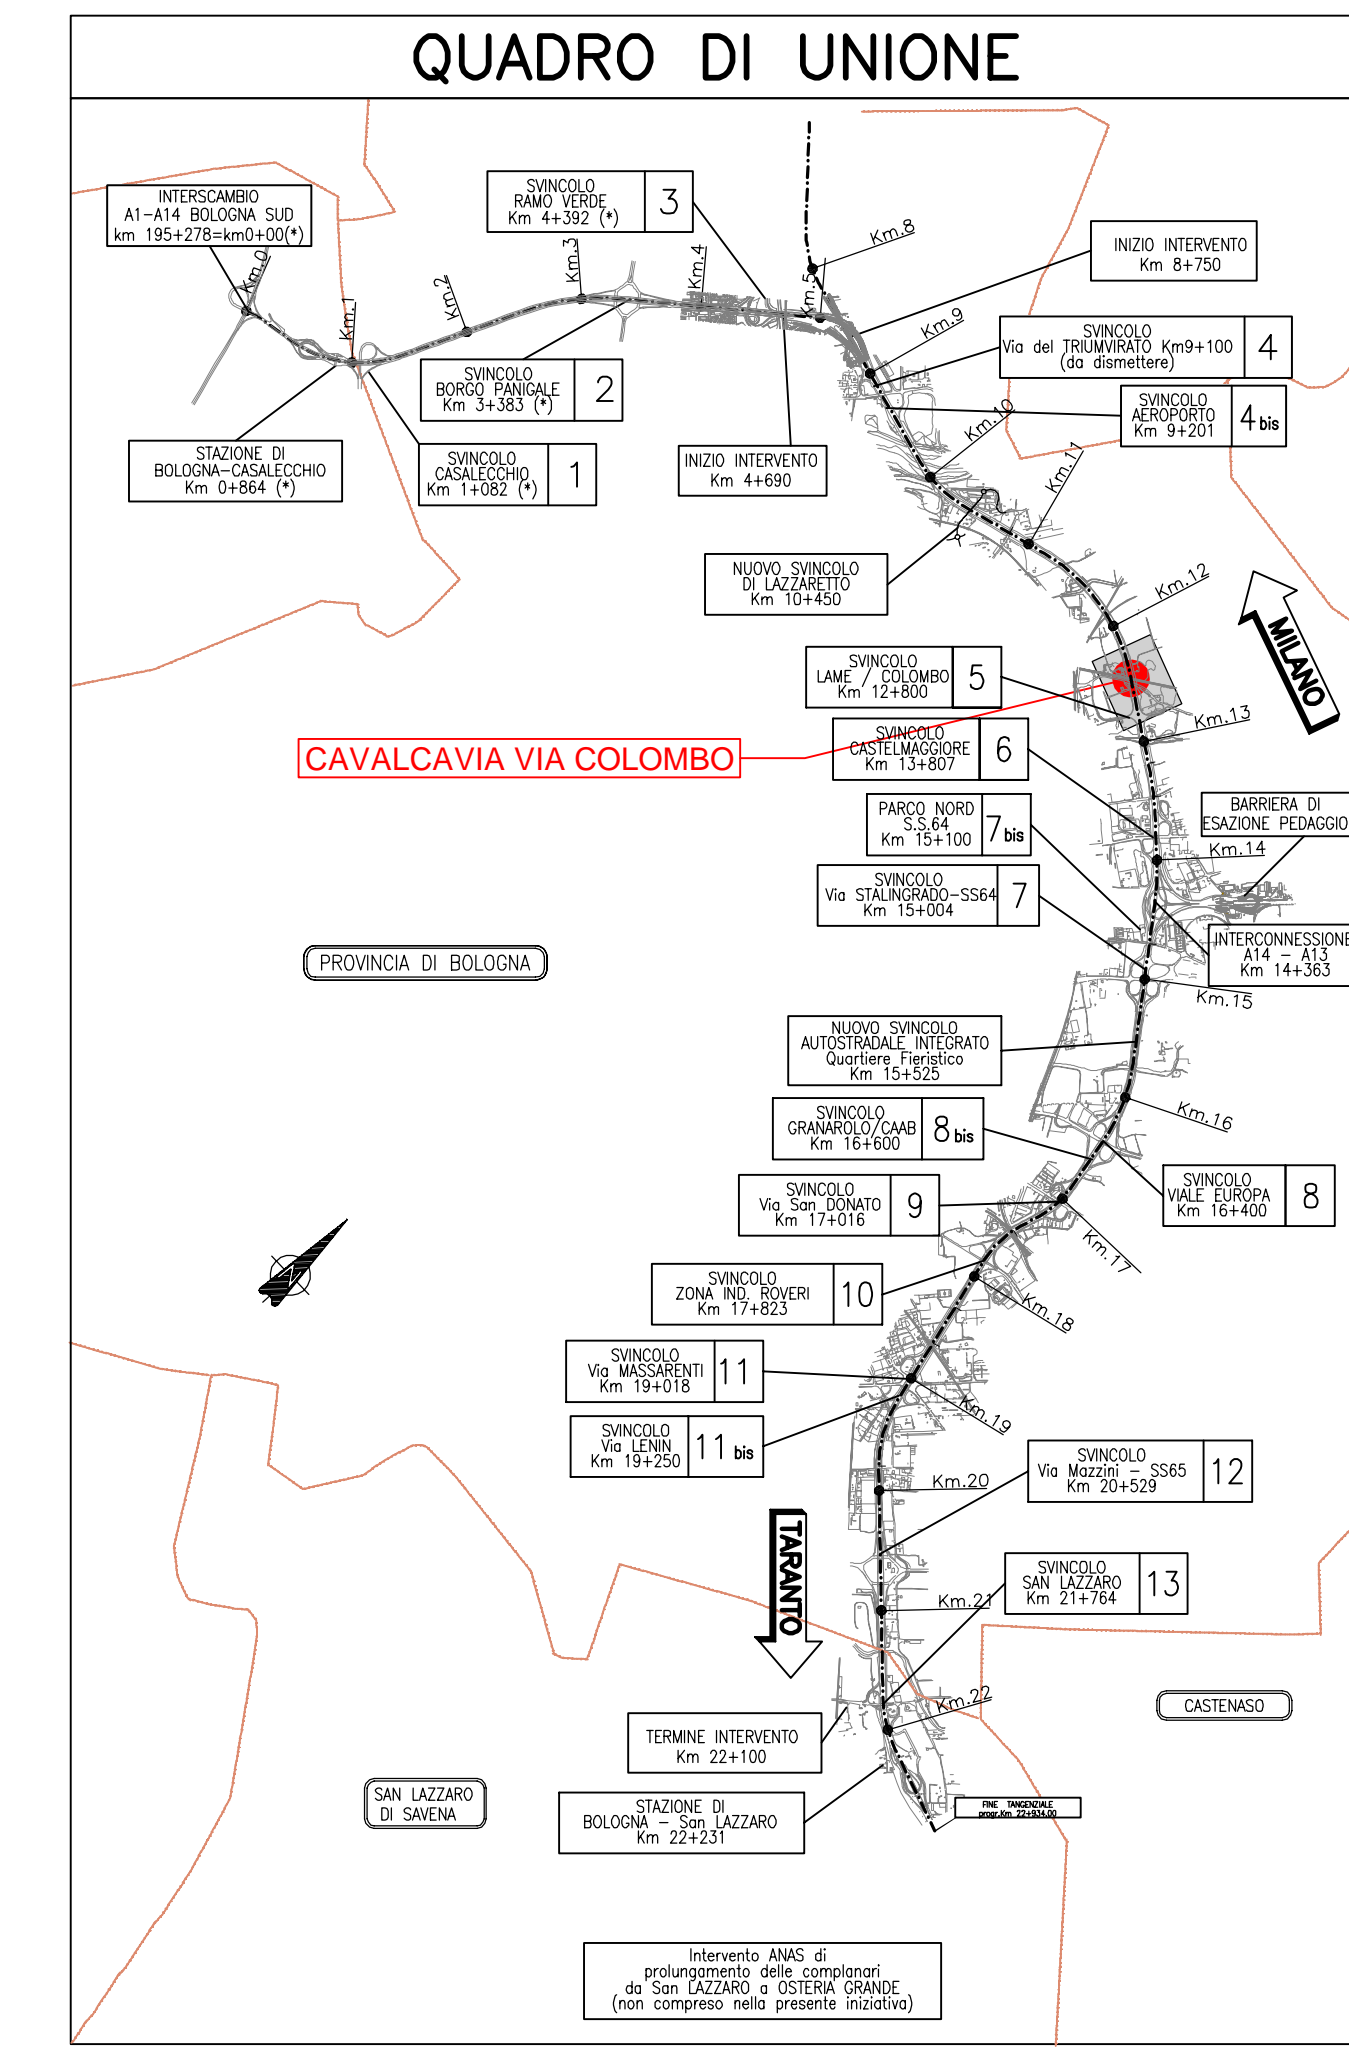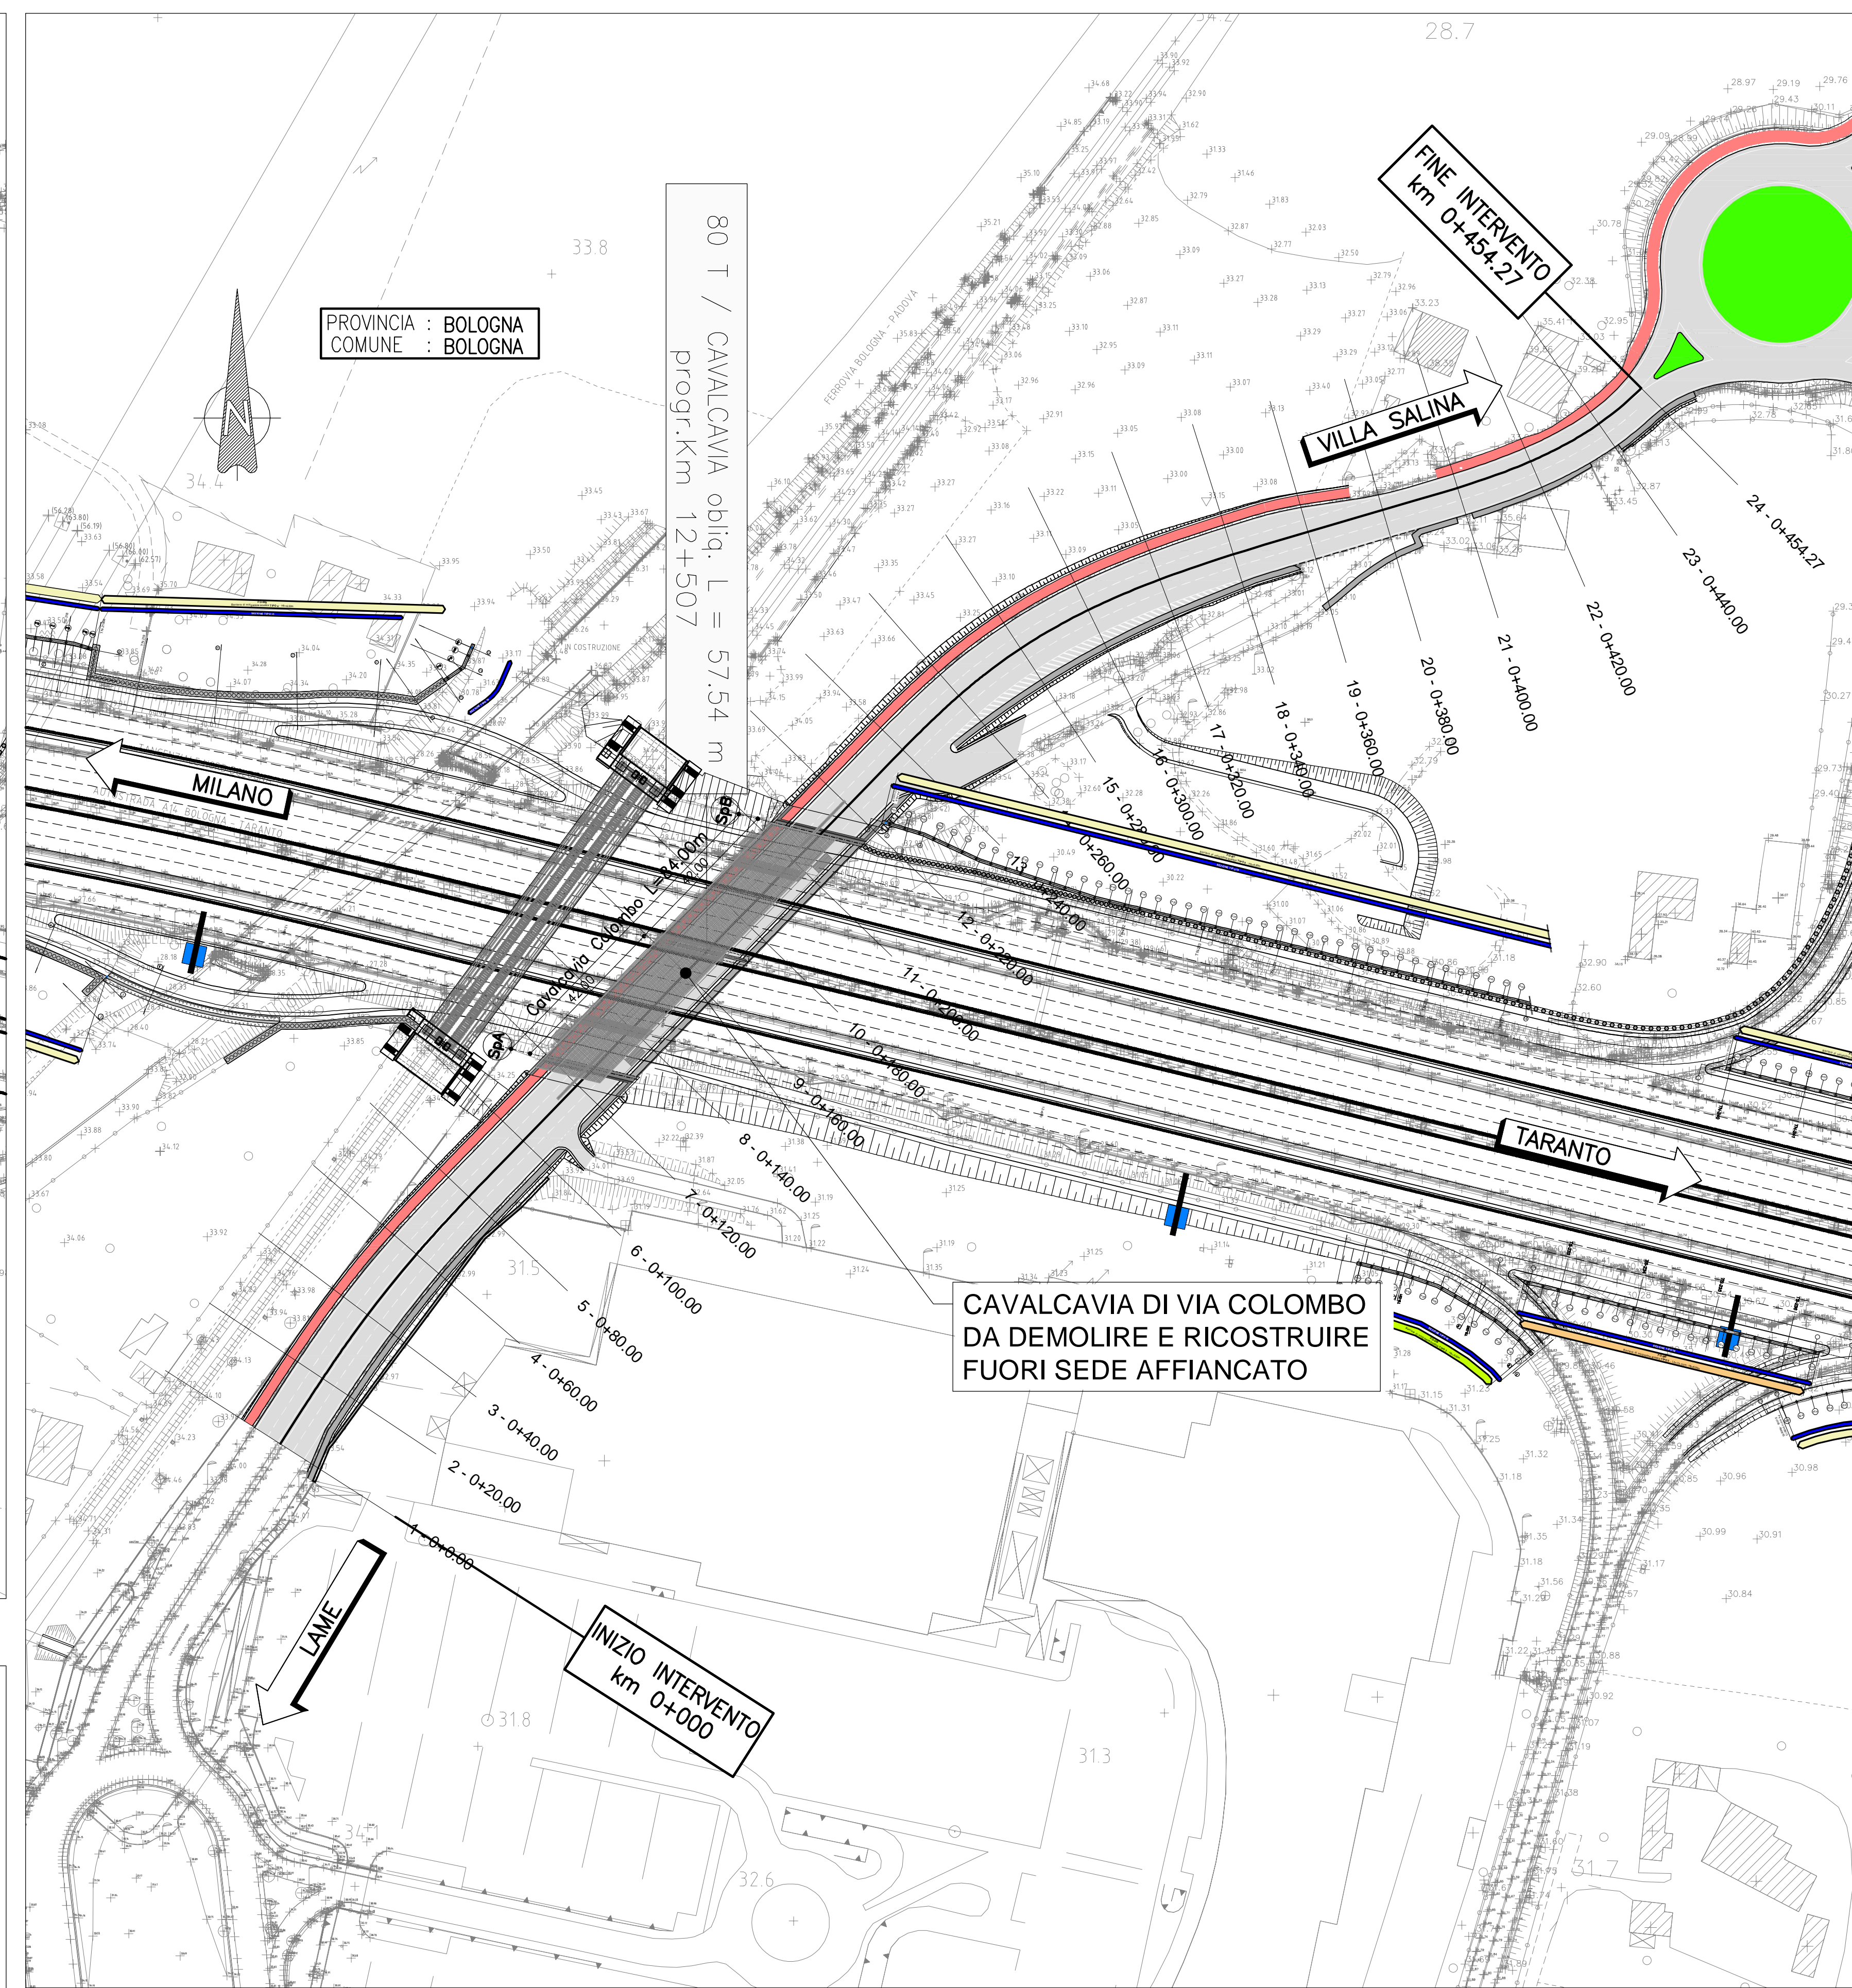

DATI DI TRACCIAMENTO

V1 9892711.426 3160441.707	V2 9892736.750 3160481.382	V3 9892882.348 3160631.534	V4 9892898.013 3160643.813	V5 9892926.160 3160661.545	V6 9893034.348 3160693.227	V7 9893055.150 3160707.064	V8 9893060.962 3160712.878
V 2 A 100.000 L 33.333 Tau 3.1831 Tl 22.226 Tc 11.114 Corda 33.329	V 3 A 73.000 L 38.064 Tau 7.7890 Tl 25.401 Tc 12.710 Corda 38.033	C2 9892978.723 3160529.194	V 4 R 140.000 Ac 5.8831 T 7.194 Sv 14.375 F 0.184 C 14.369	V 5 A 104.260 L 77.644 Tau 15.8880 Tl 51.972 Tc 26.072 Corda 77.379	V 6 A 64.129 L 49.848 Tau 17.3097 Tl 33.393 Tc 16.762 Corda 49.647	C3 9893002.612 3160771.201	V 7 R 82.500 Ac 11.3818 T 8.221 Sv 16.389 F 0.407 C 16.362
C1 9892973.399 3160294.261	V 2 R 900.000 Ac 5.2017 T 13.627 Sv 27.236 F 0.309 C 27.227	V 2 A 100.000 L 33.333 Tau 3.1831 Tl 22.226 Tc 11.114 Corda 33.329					

autostrade per l'italia

AUTOSTRADA (A14) : BOLOGNA-BARI-TARANTO
 TRATTO: BOLOGNA BORGO PANIGALE - BOLOGNA SAN LAZZARO

POTENZIAMENTO IN SEDE DEL SISTEMA
 AUTOSTRADALE E TANGENZIALE DI BOLOGNA

"PASSANTE DI BOLOGNA"

PROGETTO DEFINITIVO

VIABILITA' INTERFERITA

CAVALCAVIA COLOMBO - 12+507

PARTE STRADALE

PLANIMETRIA STATO ATTUALE, TRACCIAMENTO E DI PROGETTO

IL PROGETTISTA SPECIALISTICO Ing. Gianluigi Sordani Spizzello Ord. Ingg. Milano N. 20796 PROGETTAZIONE E STUDIO S.p.A.	IL RESPONSABILE INTEGRAZIONE Ing. Raffaele Rinaldi Ord. Ingg. Modena N. 81068	IL DIRETTORE TECNICO Ing. Andrea Fanti Ord. Ingg. Parma N. 1154 PROGETTAZIONE NUOVE OPERE AUTOSTRADALI
CODICE IDENTIFICATIVO IMPIANTO/OPERE/STRADA		
111465 0000 PD N 51RPO5100000DSTD2164-2		
SCALA 1:1000		
PROGETTO MANAGER Ing. Raffaele Rinaldi Ord. Ingg. Modena N. 81068		REVISIONE 0 01 DICEMBRE 2017 1 01 SETTEMBRE 2019 2 01 SETTEMBRE 2020 3 4
VEDUTO DEL COMMITTENTE IL RESPONSABILE DEL SERVIZIO DEL PROCEDIMENTO Ing. Fabio Vanni		VEDUTO DEL CONCESSIONARIO Ministero delle Infrastrutture e dei Trasporti Direzione Regionale Emilia-Romagna