


PIANTA FONDAZIONI ED IMPALCATO 1:100

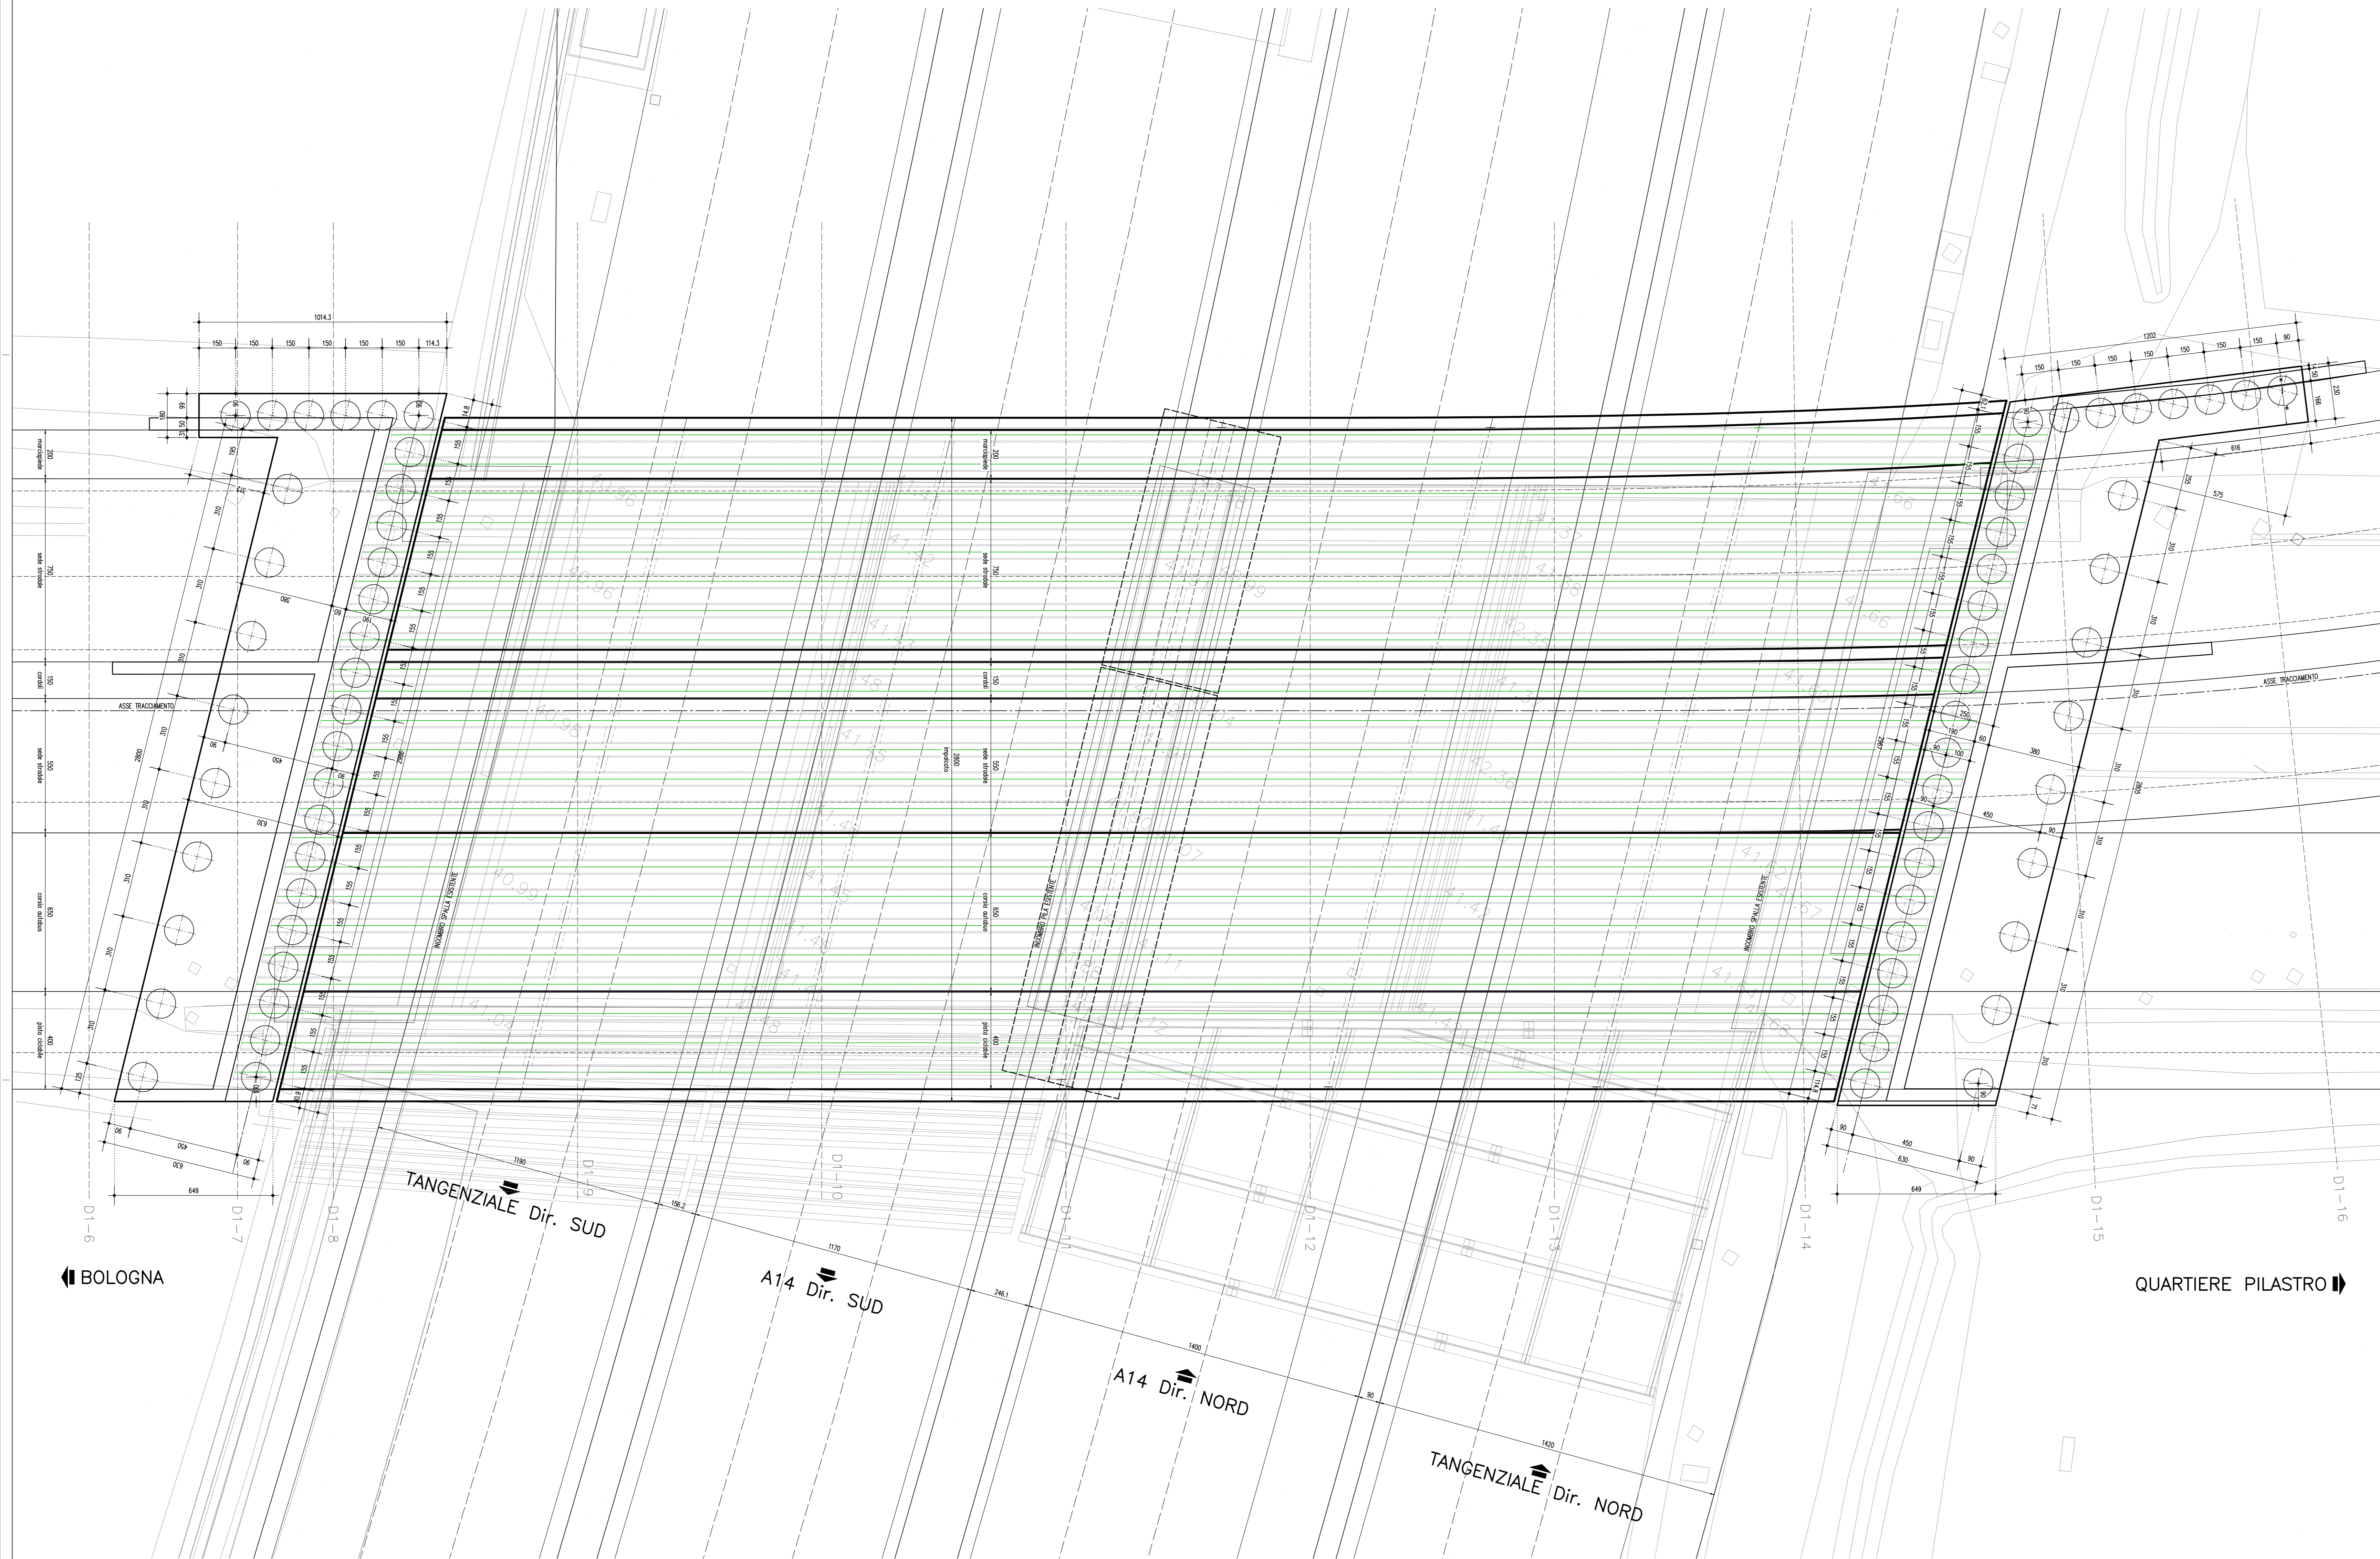

**autostrade** // per l'italia

**AUTOSTRADA (A14) : BOLOGNA-BARI-TARANTO**  
 TRATTO: BOLOGNA BORGO PANIGALE - BOLOGNA SAN LAZZARO

POTENZIAMENTO IN SEDE DEL SISTEMA  
 AUTOSTRADALE E TANGENZIALE DI BOLOGNA

"PASSANTE DI BOLOGNA"

PROGETTO DEFINITIVO

IN - VIABILITA' INTERFERITA

I52 - VIA SAN DONATO km 17+043

CV103 - PARTE STRUTTURALE

Pianta fondazioni ed impalcato

IL PROGETTISTA SPECIALISTICO Ing. Lorenzo Mori Ord. Pogg. Mozzate N. 18641 RESPONSABILE STRUTTURE	IL RESPONSABILE INTEGRAZIONE PRESTAZIONI SPECIALISTICHE Ing. Raffaele Rinaldesi Ord. Pogg. Mozzate N. A1068 RESPONSABILE STRUTTURE	IL DIRETTORE TECNICO Ing. Andrea Tassi Ord. Pogg. Parma N. 1154 PROGETTAZIONE NUOVE OPERE AUTOSTRADALI
--	--	---

CODICE IDENTIFICATIVO		APPROVAZIONE/REVISIONE		ORDINATORE
APPENDICE/PRODOTTO	REVISIONE/REVISIONE	DATA	DATA	DATA
111465	0000 PD IN I52 CV103 00000 DSTR 1437 -2			
REVISIONE				DATA
1				1
2				2
3				3
4				4

PROJECT MANAGER Ing. Raffaele Rinaldesi Ord. Pogg. Mozzate N. A1068	SUPPORTO SPECIALISTICO	REVISIONE
REDATTO	VERIFICATO	DATA

VISTO DEL COMMITTENTE IL RESPONSABILE E I CARICATI DEL PROCEDIMENTO Ing. Fabio Viorari	VISTO DEL CONCESSIONE Ministero delle Infrastrutture e dei Trasporti DIREZIONE REGIONALE DEL TERRITORIO, DELL'AMBIENTE E DEL PAESAGGIO Ing. Roberto...
--	---