


VISTA FRONTALE - SEZIONE A-A 1:50

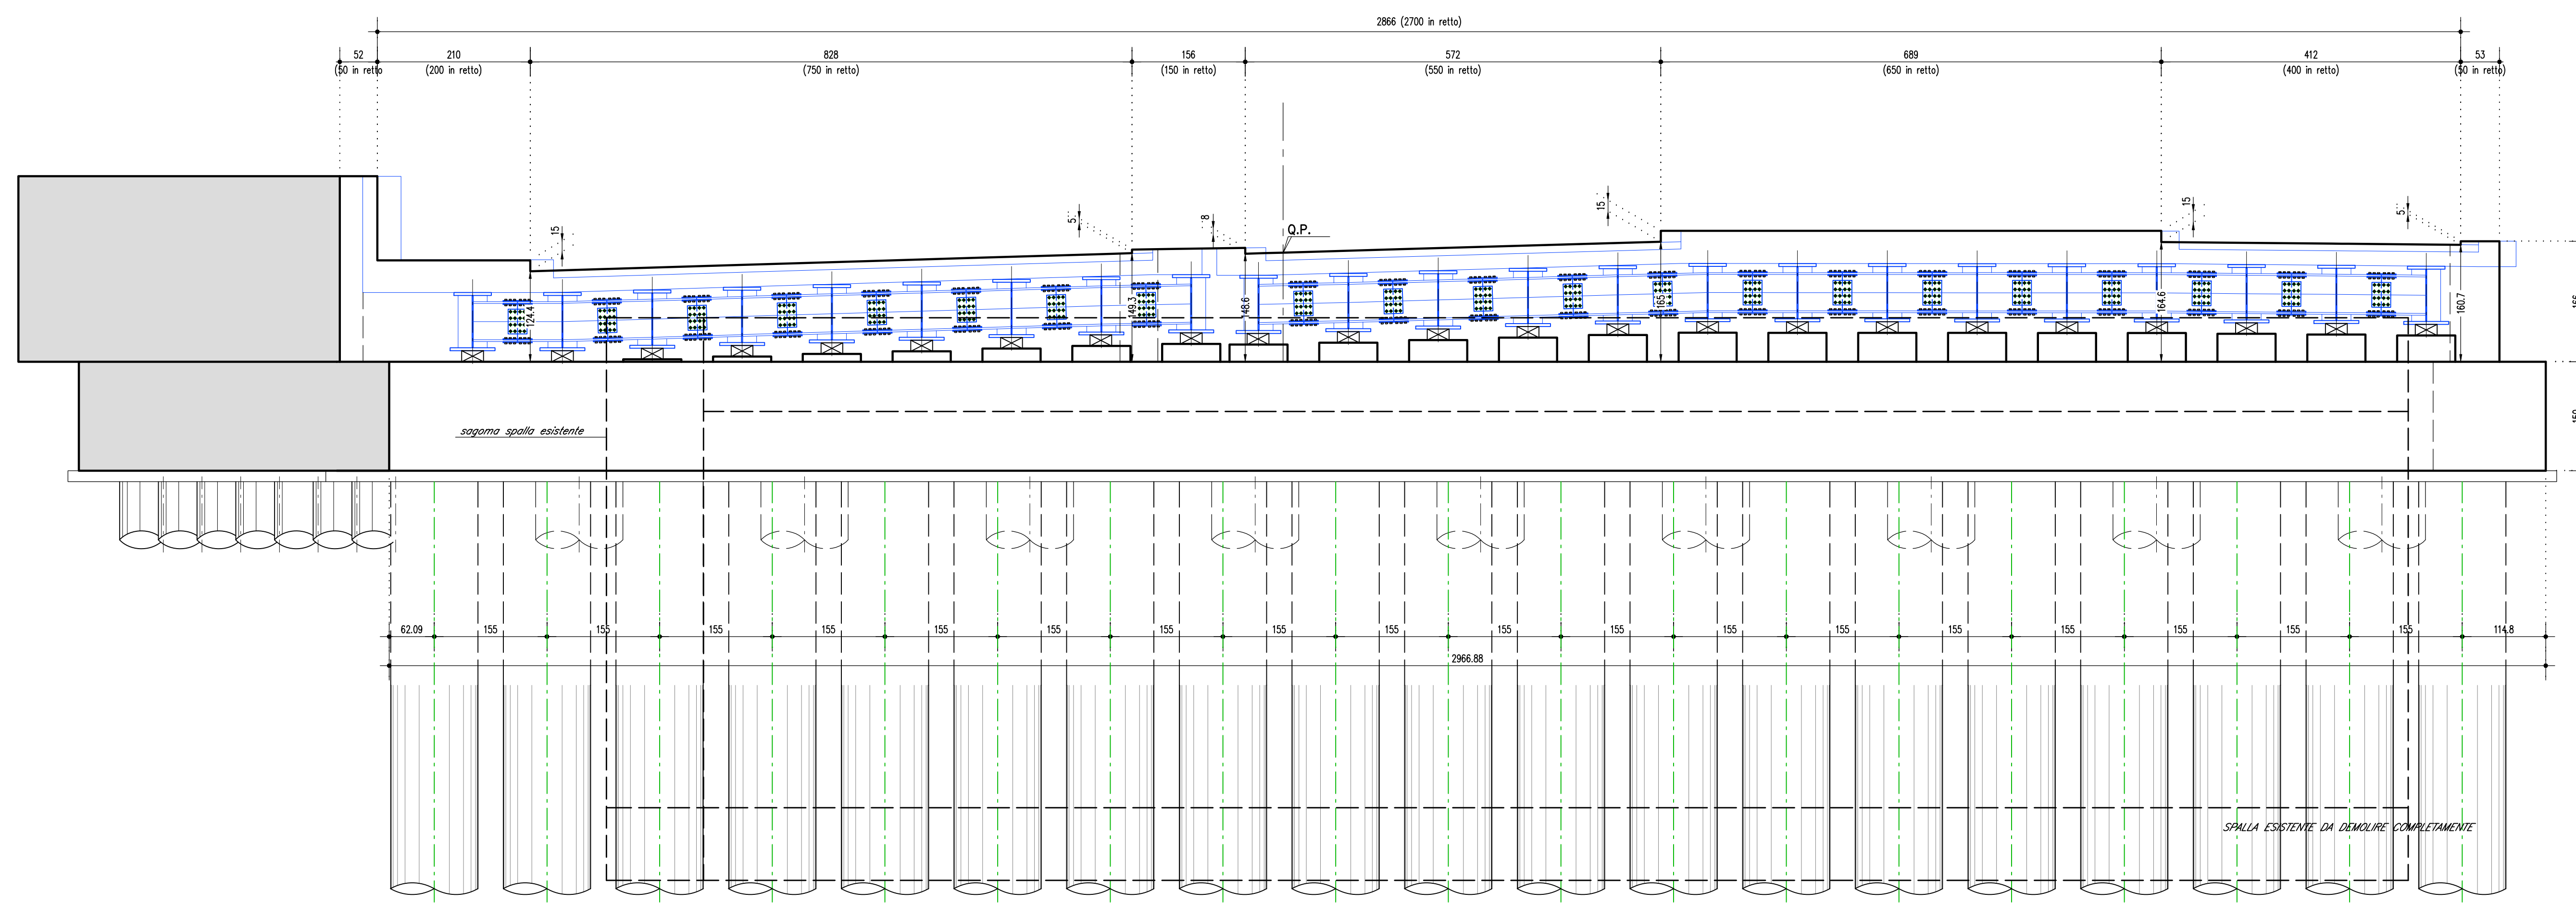

DETTAGLIO RIVESTIMENTO PALIFICATA

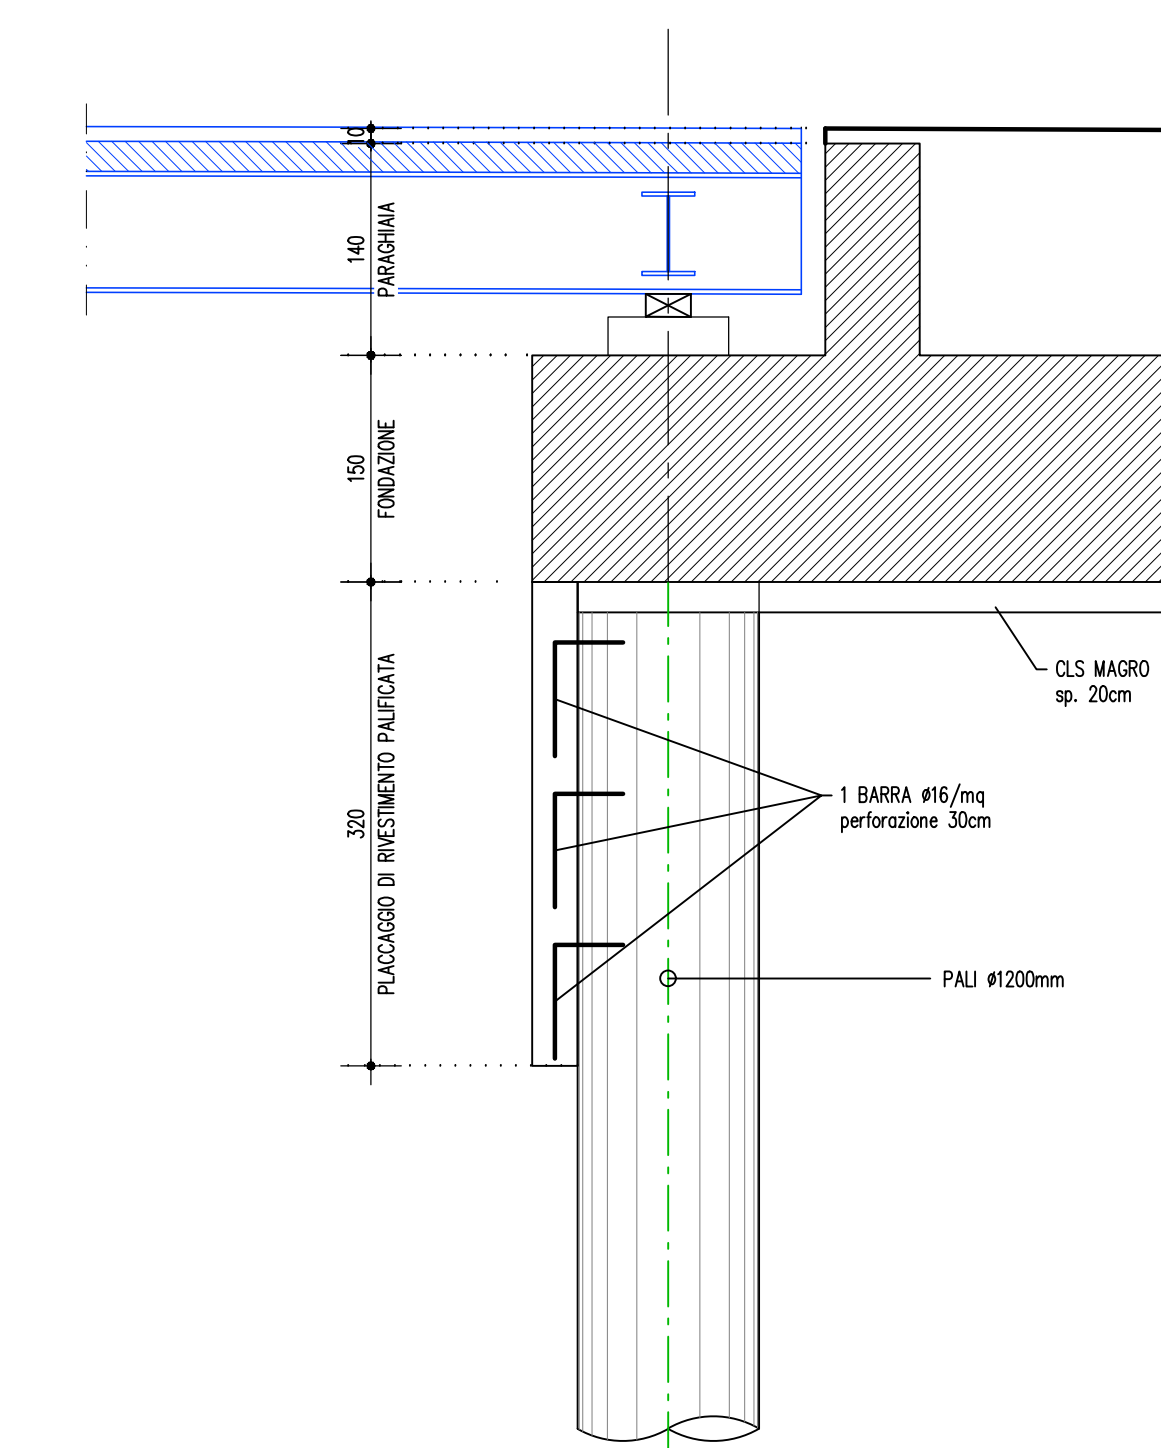


TABELLA MATERIALI :

CALCESTRUZZO :
 Secondo EN206 - CNR UNI 11104

PAI :
 - Classe di esposizione C25/30
 XC2

MACRO PER SOTTOFONDAZIONI :
 - Classe di esposizione C12/15
 XD

FONDAZIONI, PLACCGIO PALIFICATE ED ELEVAZIONI SPALLE :
 - Classe di esposizione C28/35
 XC2


SOLETTE IN C.A., CORDOLI :
 - Classe di esposizione C35/45
 XF4

COPRIFERRO NOMINALE* per pali trivellati (φpalo>400mm) Chrom=60.0mm
COPRIFERRO NOMINALE* per solette Chrom=35.0mm
COPRIFERRO NOMINALE* per elevazioni Chrom=35.0mm
COPRIFERRO NOMINALE* per fondazioni Chrom=40.0mm
 * EN 1992-1-1 par. 4.4.1 (2)P

ACCIAIO PER C.A.:
 Secondo NTC 2018 (DM 17/01/2018)
 Tipo B450C
 fyk ≥ 450MPa
 ftk ≥ 540MPa

PER QUANTO NON SPECIFICATO, IN PARTICOLARE RELATIVAMENTE ALLE CARATTERISTICHE DEI MATERIALI, ALLE SPECIFICHE PER L'ESECUZIONE DEI LAVORI ED AI CONTROLLI DA ESEGUIRE, SI DOVRA' FARE RIFERIMENTO ALLE NORME TECNICHE D'APPALTO.

PIANTA FONDAZIONE E SPICCATO ELEVAZIONE 1:50
 (n.35 PALI Ø120cm L=30,00m)

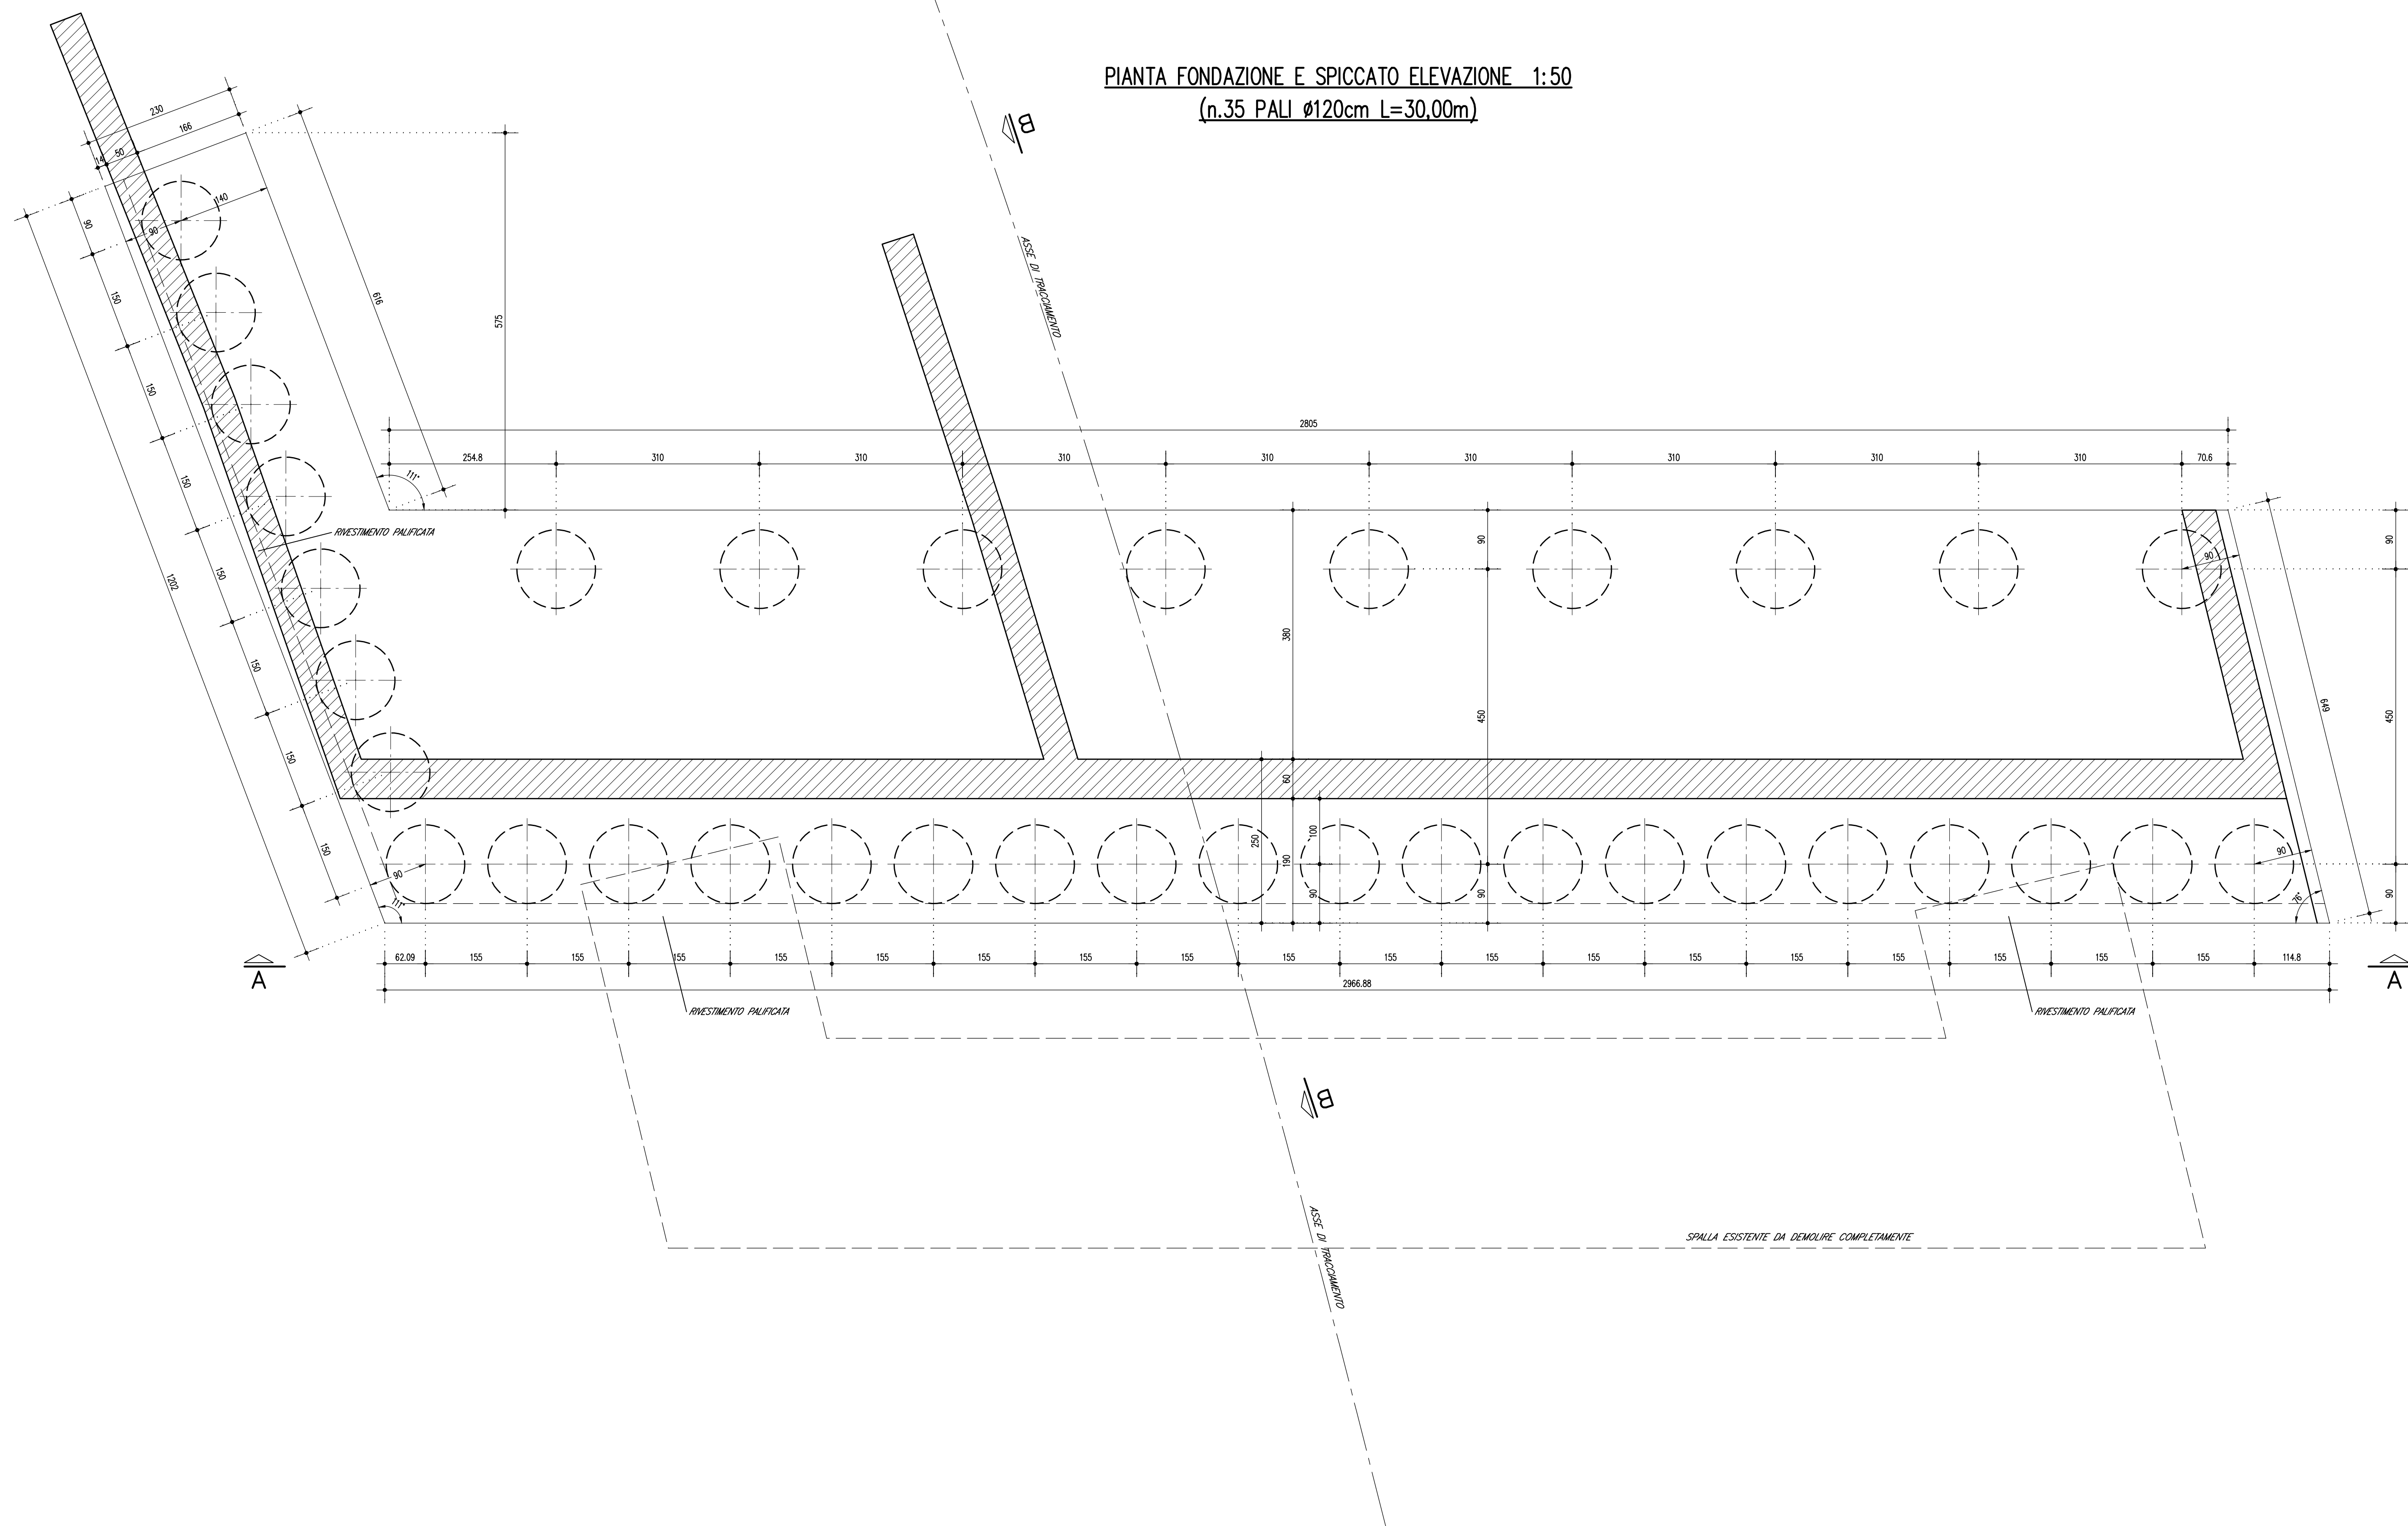

autostrade//per l'italia

AUTOSTRADA (A14) : BOLOGNA-BARI-TARANTO
 TRATTO: BOLOGNA BORGO PANIGALE - BOLOGNA SAN LAZZARO

POTENZIAMENTO IN SEDE DEL SISTEMA
 AUTOSTRADALE E TANGENZIALE DI BOLOGNA

"PASSANTE DI BOLOGNA"

PROGETTO DEFINITIVO

IN - VIABILITA' INTERFERITA

I52 - VIA SAN DONATO km 17+043

CV103 - PARTE STRUTTURALE

Carpenteria spalla A - tav. 1 di 2

IL PROGETTISTA SPECIALISTICO Ing. Vittorio Masi Ord. Ingeg. Mantova N. 15841 RESPONSABILE STRUTTURE	IL RESPONSABILE INTEGRAZIONE PRESTAZIONI SPECIALISTICHE Ing. Raffaele Rinaldesi Ord. Ingeg. Mozzarella N. A1068	IL DIRETTORE TECNICO Ing. Andrea Tassi Ord. Ingeg. Parma N. 1154 PROGETTAZIONE NUOVE OPERE AUTOSTRADALI
--	---	--

APPROVAZIONE PROGETTO Codice Cliente: 111465	CODICE IDENTIFICATIVO IMPIANTO/OPERA/OPERE 111465_0000_PD_IN_I52_CV103_00000_DSTR_2452_0	APPROVAZIONE ELABORAZIONE Data: 08/07/2022	ORDINATORE SCALA 1:50
---	--	---	-----------------------------

PROJECT MANAGER Ing. Raffaele Rinaldesi Ord. Ingeg. Mozzarella N. A1068	SUPPORTO SPECIALISTICO	REVISIONE n. data 1 08/07/2022 2 3 4
REDATTO	VERIFICATO	

VISTO DEL COMMITTENTE Ing. Fabio Vanni	VISTO DEL CONCESSIONARIO Ministero delle Infrastrutture e dei Trasporti DIREZIONE REGIONALE DEL TERRITORIO, DELL'AMBIENTE E DEL PATRIMONIO CULTURALE
---	--