
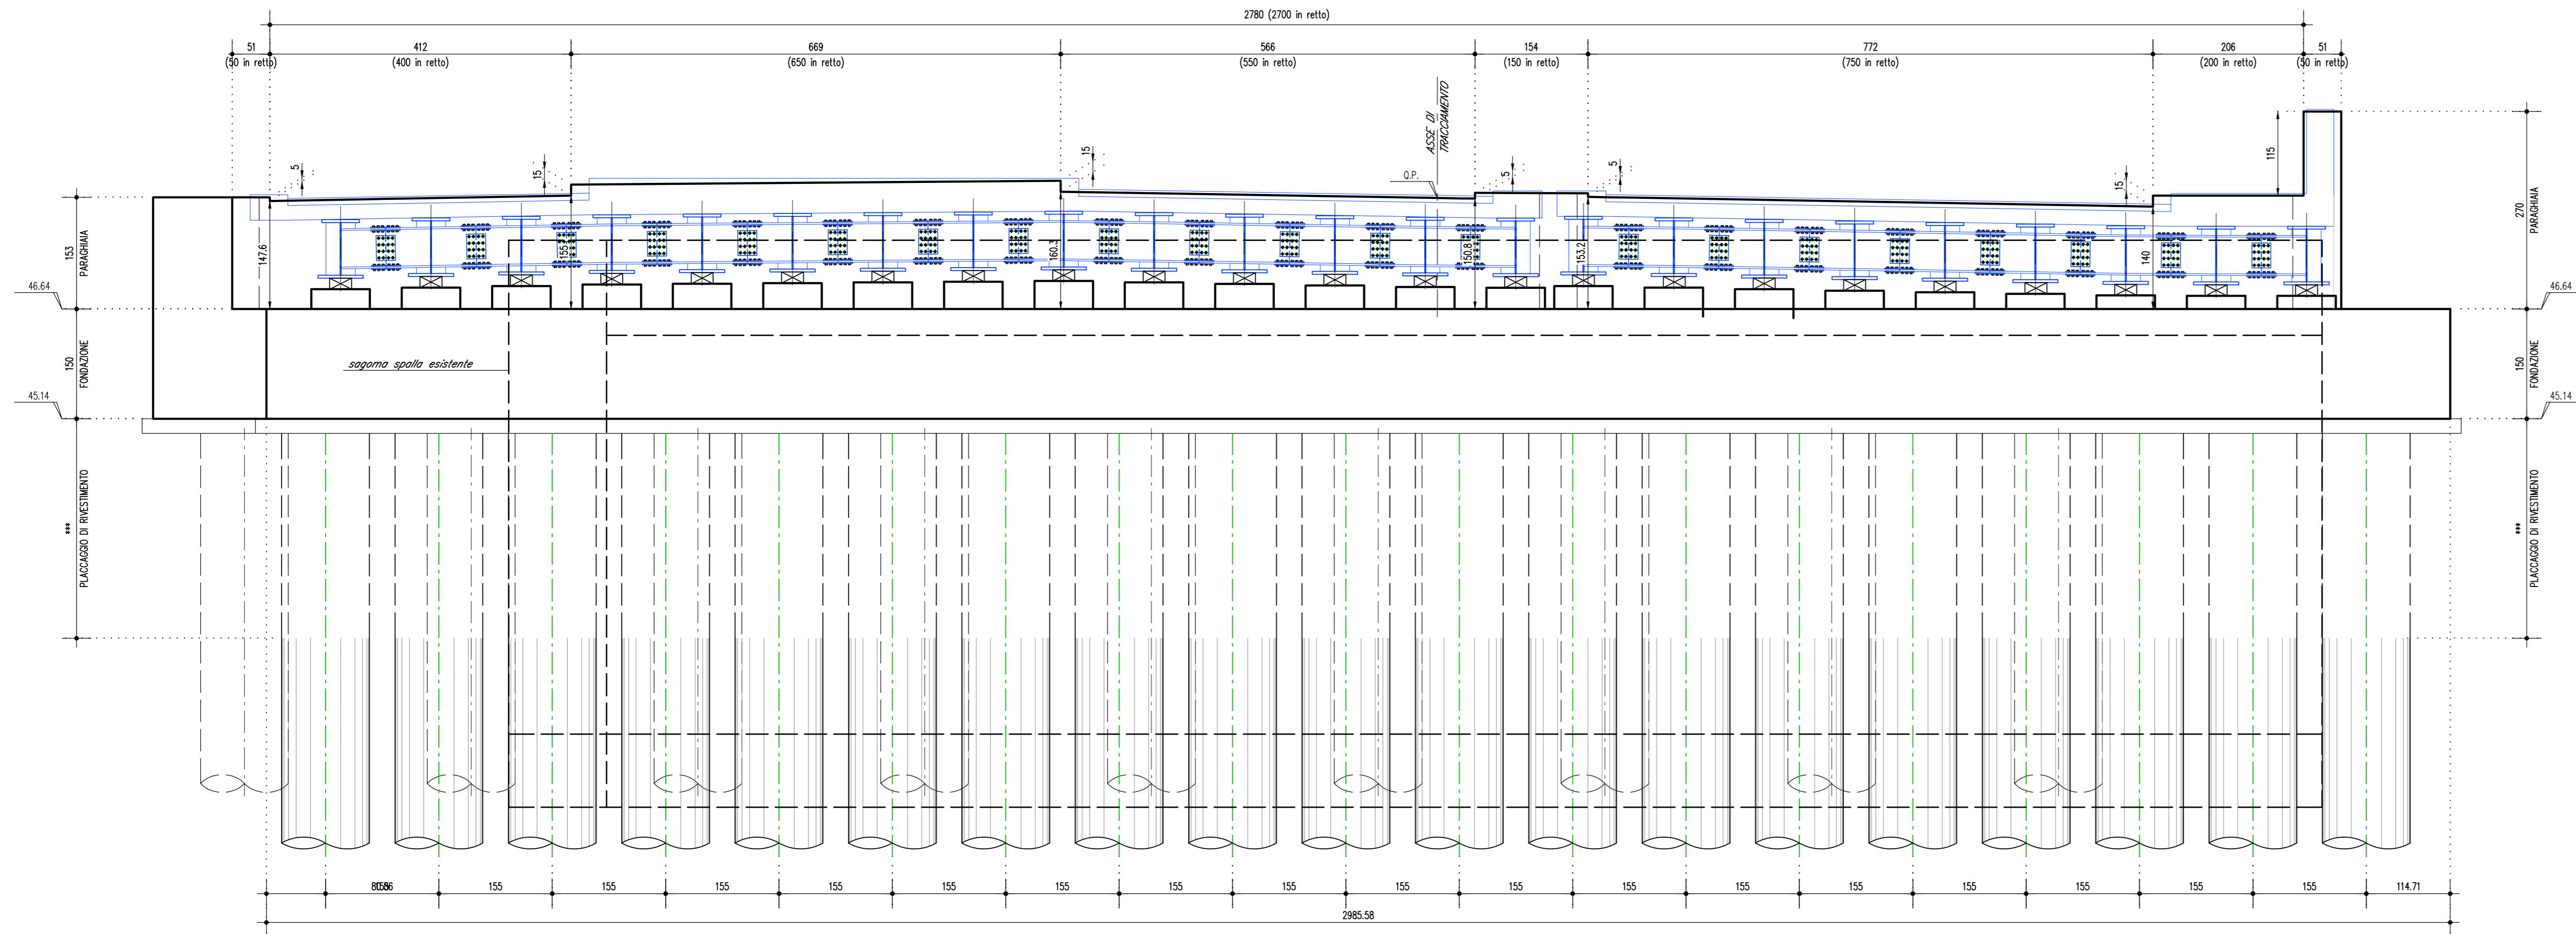


VISTA FRONTALE - SEZIONE A-A 1:50

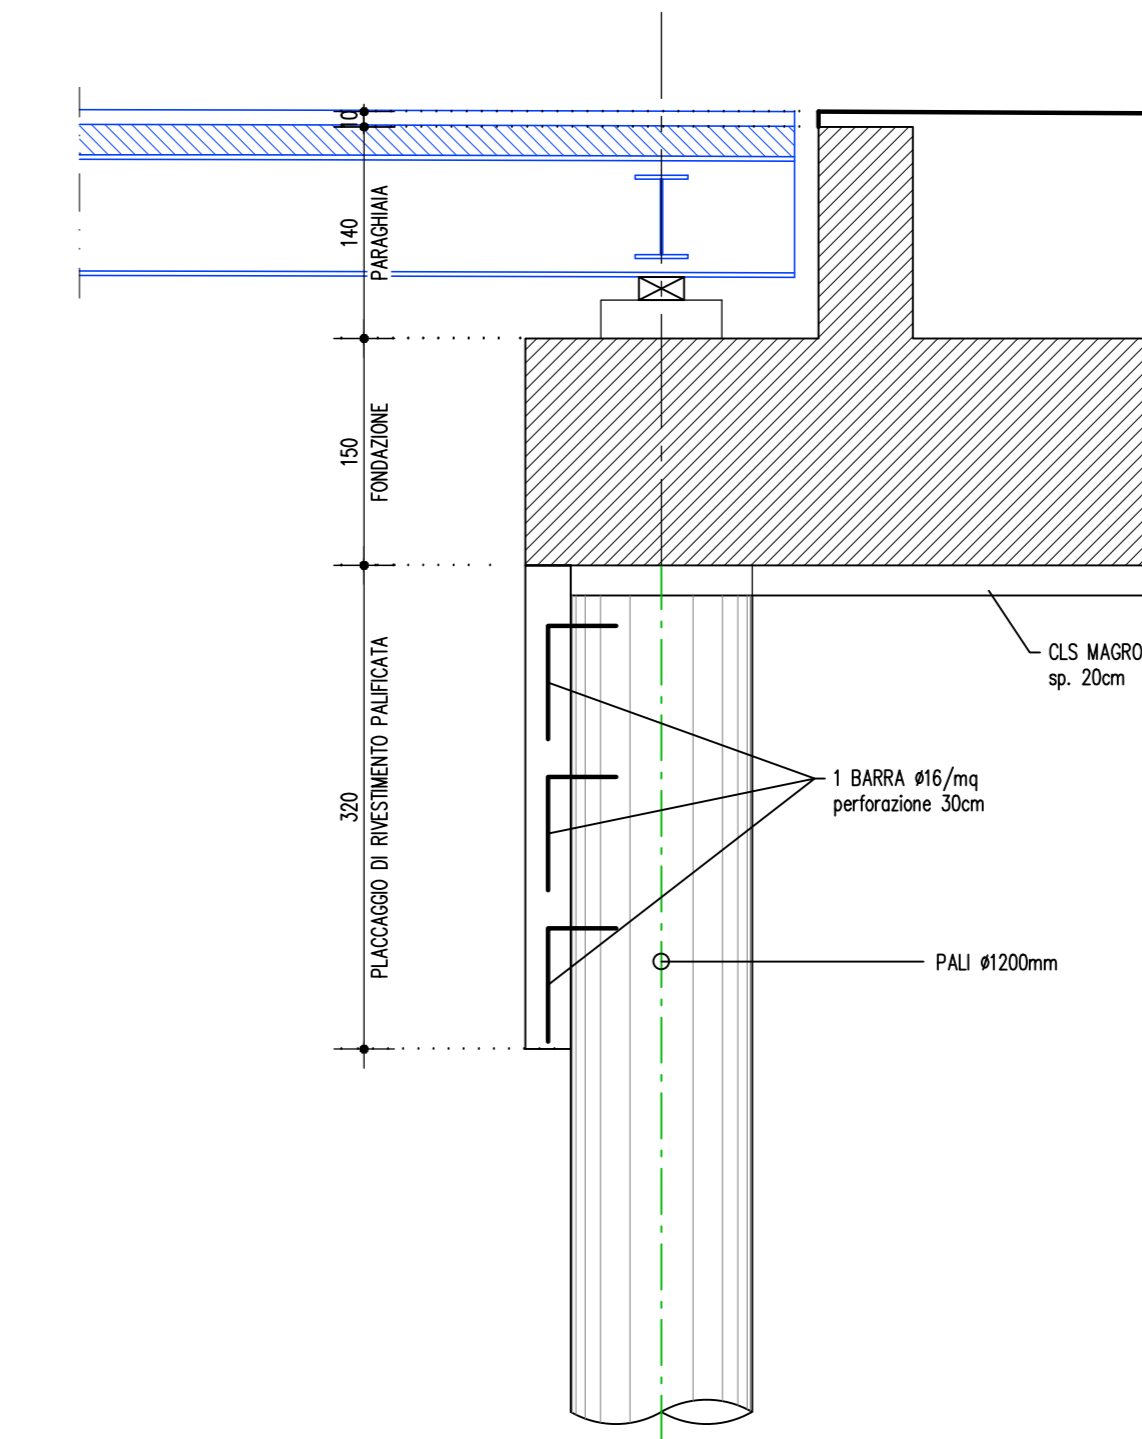

DETTAGLIO RIVESTIMENTO PALIFICATA



**TABELLA MATERIALI :**

**CALCESTRUZZO :**  
 Secondo EN206 - CNR UNI 11104  
 - Classe C25/30  
 - Classe di esposizione XC2

**MAGRO PER SOTTOFONDAZIONI :**  
 - Classe C12/15  
 - Classe di esposizione XD

**FONDAZIONI ED ELEVAZIONI :**  
 - Classe C28/35  
 - Classe di esposizione XC2


**SOLLETTE IN C.A., CORDOLI :**  
 - Classe C35/45  
 - Classe di esposizione XF4

**COPRIFERRO NOMINALE\* per pali trivellati (spazio=600mm) Crom.=60,0mm**  
 Crom.=35,0mm  
 Crom.=35,0mm  
 Crom.=40,0mm

**ACIAIO PER C.A. :**  
 Secondo NTC 2018 (DM 17/01/2018)  
 Tipo B450C  
 f<sub>yk</sub> ≥ 450MPa  
 f<sub>tk</sub> ≥ 540MPa

PER QUANTO NON SPECIFICATO, IN PARTICOLARE RELATIVAMENTE ALLE CARATTERISTICHE DEI MATERIALI, ALLE SPECIFICHE PER L'ESECUZIONE DEI LAVORI ED AI CONTROLLI DA ESEGUIRE, SI DOVRA' FARE RIFERIMENTO ALLE NORME TECNICHE D'APPALTO.

PIANTA FONDAZIONE E SPICCATO ELEVAZIONE 1:50  
 (n.33 PALI Ø120cm L=30,00m)

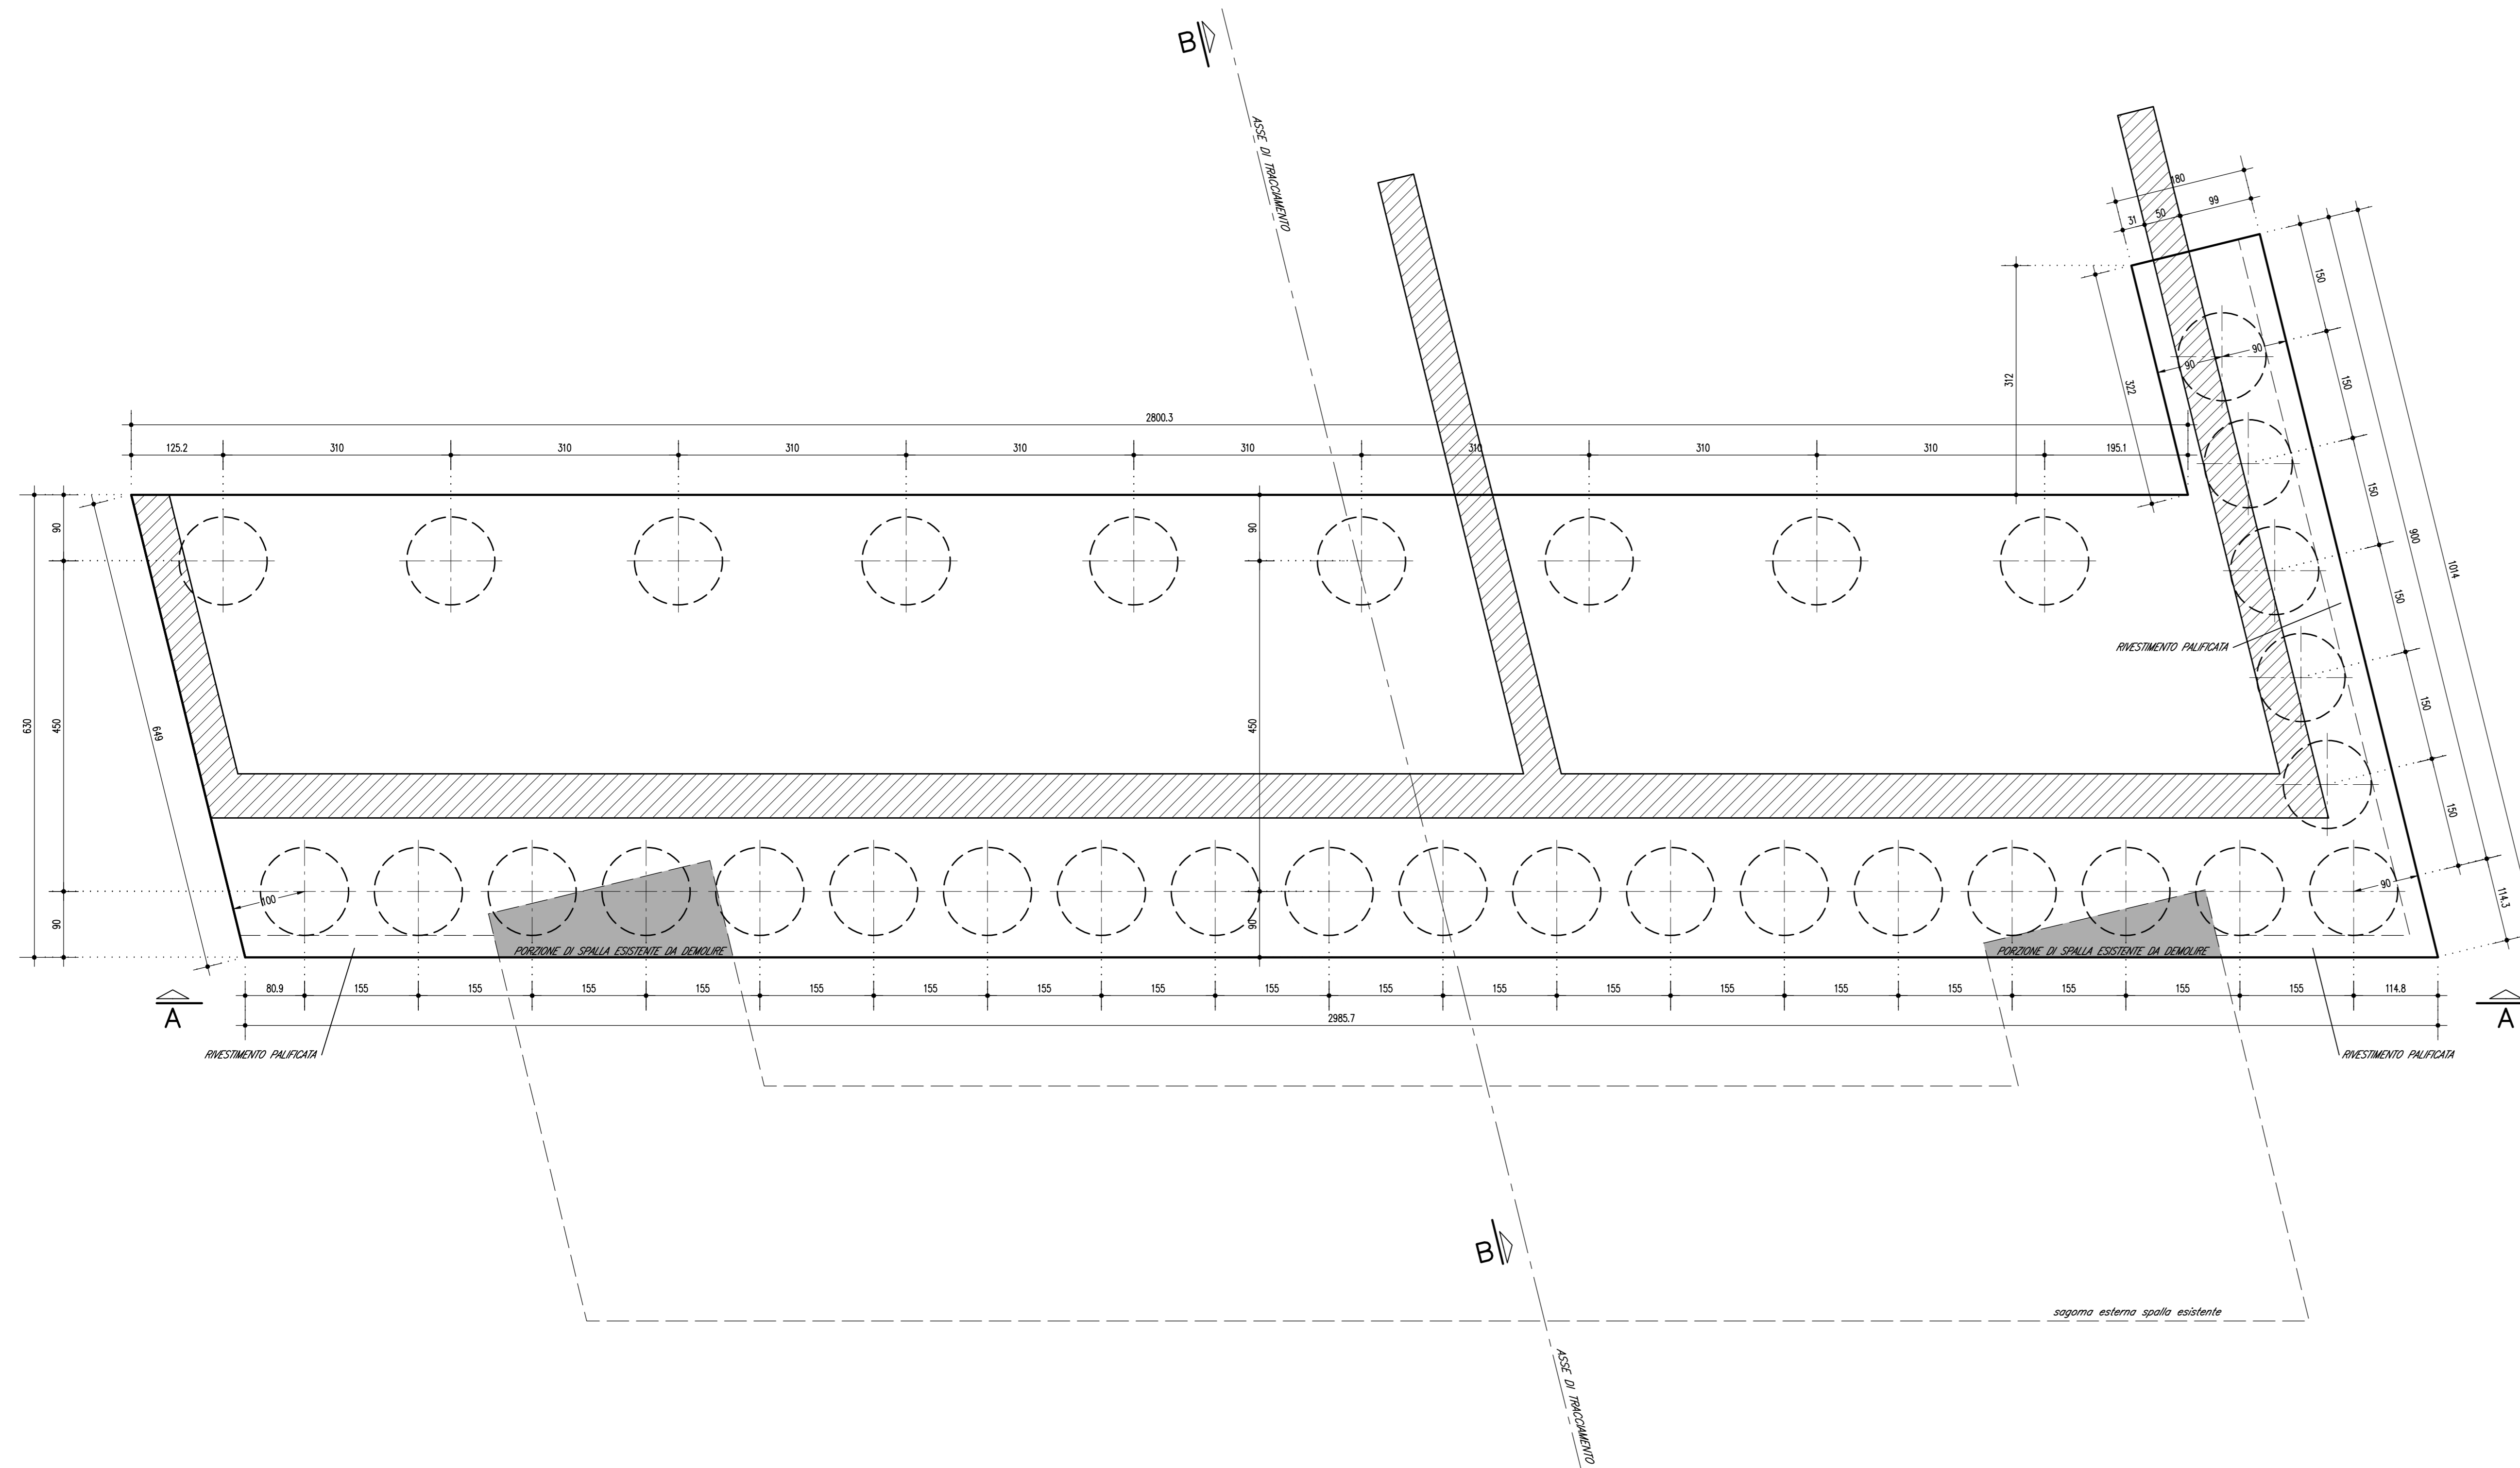

**autostrade** per l'italia

**AUTOSTRADA (A14) : BOLOGNA-BARI-TARANTO**  
 TRATTO: BOLOGNA BORGO PANIGALE - BOLOGNA SAN LAZZARO

POTENZIAMENTO IN SEDE DEL SISTEMA  
 AUTOSTRADALE E TANGENZIALE DI BOLOGNA

"PASSANTE DI BOLOGNA"

PROGETTO DEFINITIVO

IN - VIABILITA' INTERFERITA

I52 - VIA SAN DONATO km 17+043

CV103 - PARTE STRUTTURALE

Carpenteria spalla B - tav. 1 di 2

IL PROGETTISTA SPECIALISTICO Ing. Vittorio Masi Ord. Reg. Milano N. 18641 RESPONSABILE STRUTTURE	IL RESPONSABILE INTEGRAZIONE PRESTAZIONI SPECIALISTICHE Ing. Raffaele Rinaldesi Ord. Reg. Modena N. 41068	IL DIRETTORE TECNICO Ing. Andrea Tassi Ord. Reg. Parma N. 1154 PROGETTAZIONE NUOVE OPERE AUTOSTRADALI
---	---	--

CODICE IDENTIFICATIVO		ORDINATORE
111465	0000 PD IN I52 CV103 0000 DSTR 2454 - 0	---
111465	0000 PD IN I52 CV103 0000 DSTR 2454 - 0	SCALA 1:50
PROJECT MANAGER Ing. Raffaele Rinaldesi Ord. Reg. Modena N. 41068	SUPPORTO SPECIALISTICO	REVISIONE
REDAZIONE	VERIFICATO	01 data
		02 SETTEMBRE 2002
		03
		04
		05
		06

VISTO DEL COMMITTENTE Ing. Andrea Tassi Ord. Reg. Parma N. 1154	VISTO DEL CONCESSIONARIO Ministero delle Infrastrutture e dei Trasporti DIREZIONE REGIONALE DELLE OPERE PUBBLICHE DIREZIONE REGIONALE DELLE OPERE PUBBLICHE
---	--