


TABELLA MATERIALI :

CALCESTRUZZO :
 Secondo EN206 - CNR UNI 11104
 PAI:
 - Classe C25/30
 - Classe di esposizione XC2
 MAGRO PER SOTTOFONDAZIONE:
 - Classe C12/15
 - Classe di esposizione XD
 FONDAZIONI, PLACCATO PAVIMENTI ED ELEVAZIONI SPALLE:
 - Classe C28/35
 - Classe di esposizione XC2
 SOLETTE IN C.A., CORDELLI:
 - Classe C35/45
 - Classe di esposizione XF4
 COPRIFERRO NOMINALE* per pali trivellati (spalto=600mm) Crom.=60.0mm
 COPRIFERRO NOMINALE* per solette Crom.=30.0mm
 COPRIFERRO NOMINALE* per fondazioni Crom.=30.0mm
 COPRIFERRO NOMINALE* per fondazioni Crom.=40.0mm
 * EN 1992-1-1 par. 4.4.1 (CP)

ACCIAIO PER C.A.:
 Secondo NTC 2018 (DM 17/01/2018)
 Tipo B450C f_{yk} ≥ 450MPa
 f_{yk} ≥ 540MPa

PER QUANTO NON SPECIFICATO, IN PARTICOLARE RELATIVAMENTE ALLE CARATTERISTICHE DEI MATERIALI, ALLE SPECIFICHE PER L'ESECUZIONE DEI LAVORI ED AI CONTROLLI DA ESEGUIRE, SI DEVONO FARE RIFERIMENTO ALLE NORME TECNICHE D'APPALTO.

SEZIONE LONGITUDINALE LUNGO ASSE TRACCIAMENTO 1:100

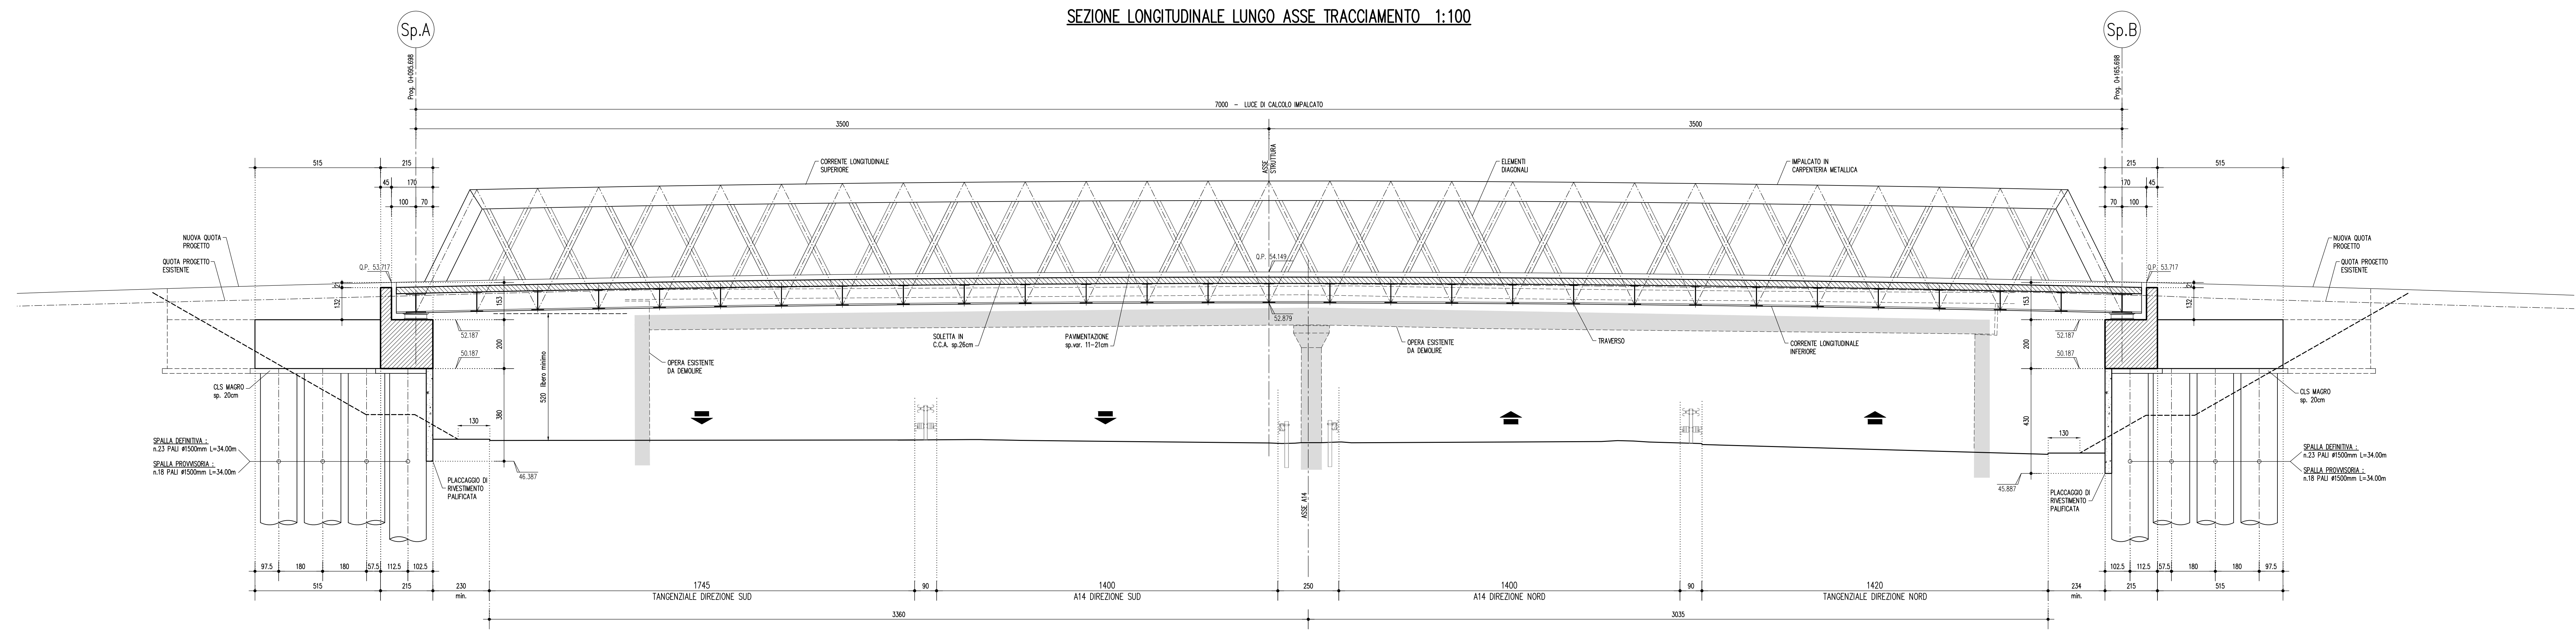

autostrade per l'italia

AUTOSTRADA (A14) : BOLOGNA-BARI-TARANTO
 TRATTO: BOLOGNA BORGO PANIGALE - BOLOGNA SAN LAZZARO

POTENZIAMENTO IN SEDE DEL SISTEMA
 AUTOSTRADALE E TANGENZIALE DI BOLOGNA

"PASSANTE DI BOLOGNA"
 PROGETTO DEFINITIVO

IN - VIABILITA' INTERFERITA
 I53 - VIA DEL TERRAPIENO km 17+850
 CV106 - PARTE STRUTTURALE

PIANTA FONDAZIONI E SEZIONE LONGITUDINALE

IL PROGETTISTA SPECIALISTICO Ing. Umberto Mela Cnr. Ingg. Milano n. 19841 RESPONSABILE STRUTTURALE		IL RESPONSABILE INTEGRAZIONE PRESSIONI SPECIALISTICHE Ing. Raffaele Rinaldi Cnr. Ingg. Macerata n. A1088		IL DIRETTORE TECNICO Ing. Andrea Tani Cnr. Ingg. Parma n. 1154 PROGETTAZIONE NUOVE OPERE AUTOSTRADALI	
CODICE IDENTIFICATIVO 111465	CODICE IDENTIFICATIVO 0000	CODICE IDENTIFICATIVO PD IN I53	CODICE IDENTIFICATIVO CV106	CODICE IDENTIFICATIVO 00000	CODICE IDENTIFICATIVO D S T R 1445 - 2
IL RESPONSABILE INTEGRAZIONE PRESSIONI SPECIALISTICHE Ing. Raffaele Rinaldi Cnr. Ingg. Macerata n. A1088		

REVISIONE

1	DATA	10/07/2011
2	REVISIONE	11/07/2011
3	REVISIONE	12/07/2011
4	REVISIONE	13/07/2011