


FERROVIA_ FERR CV 76 ESIST PLAN	
PIANO V FERR CV 76 ESIST PLAN.2	
X	9891967.036
Y	3160914.303
Azfin	360.977874

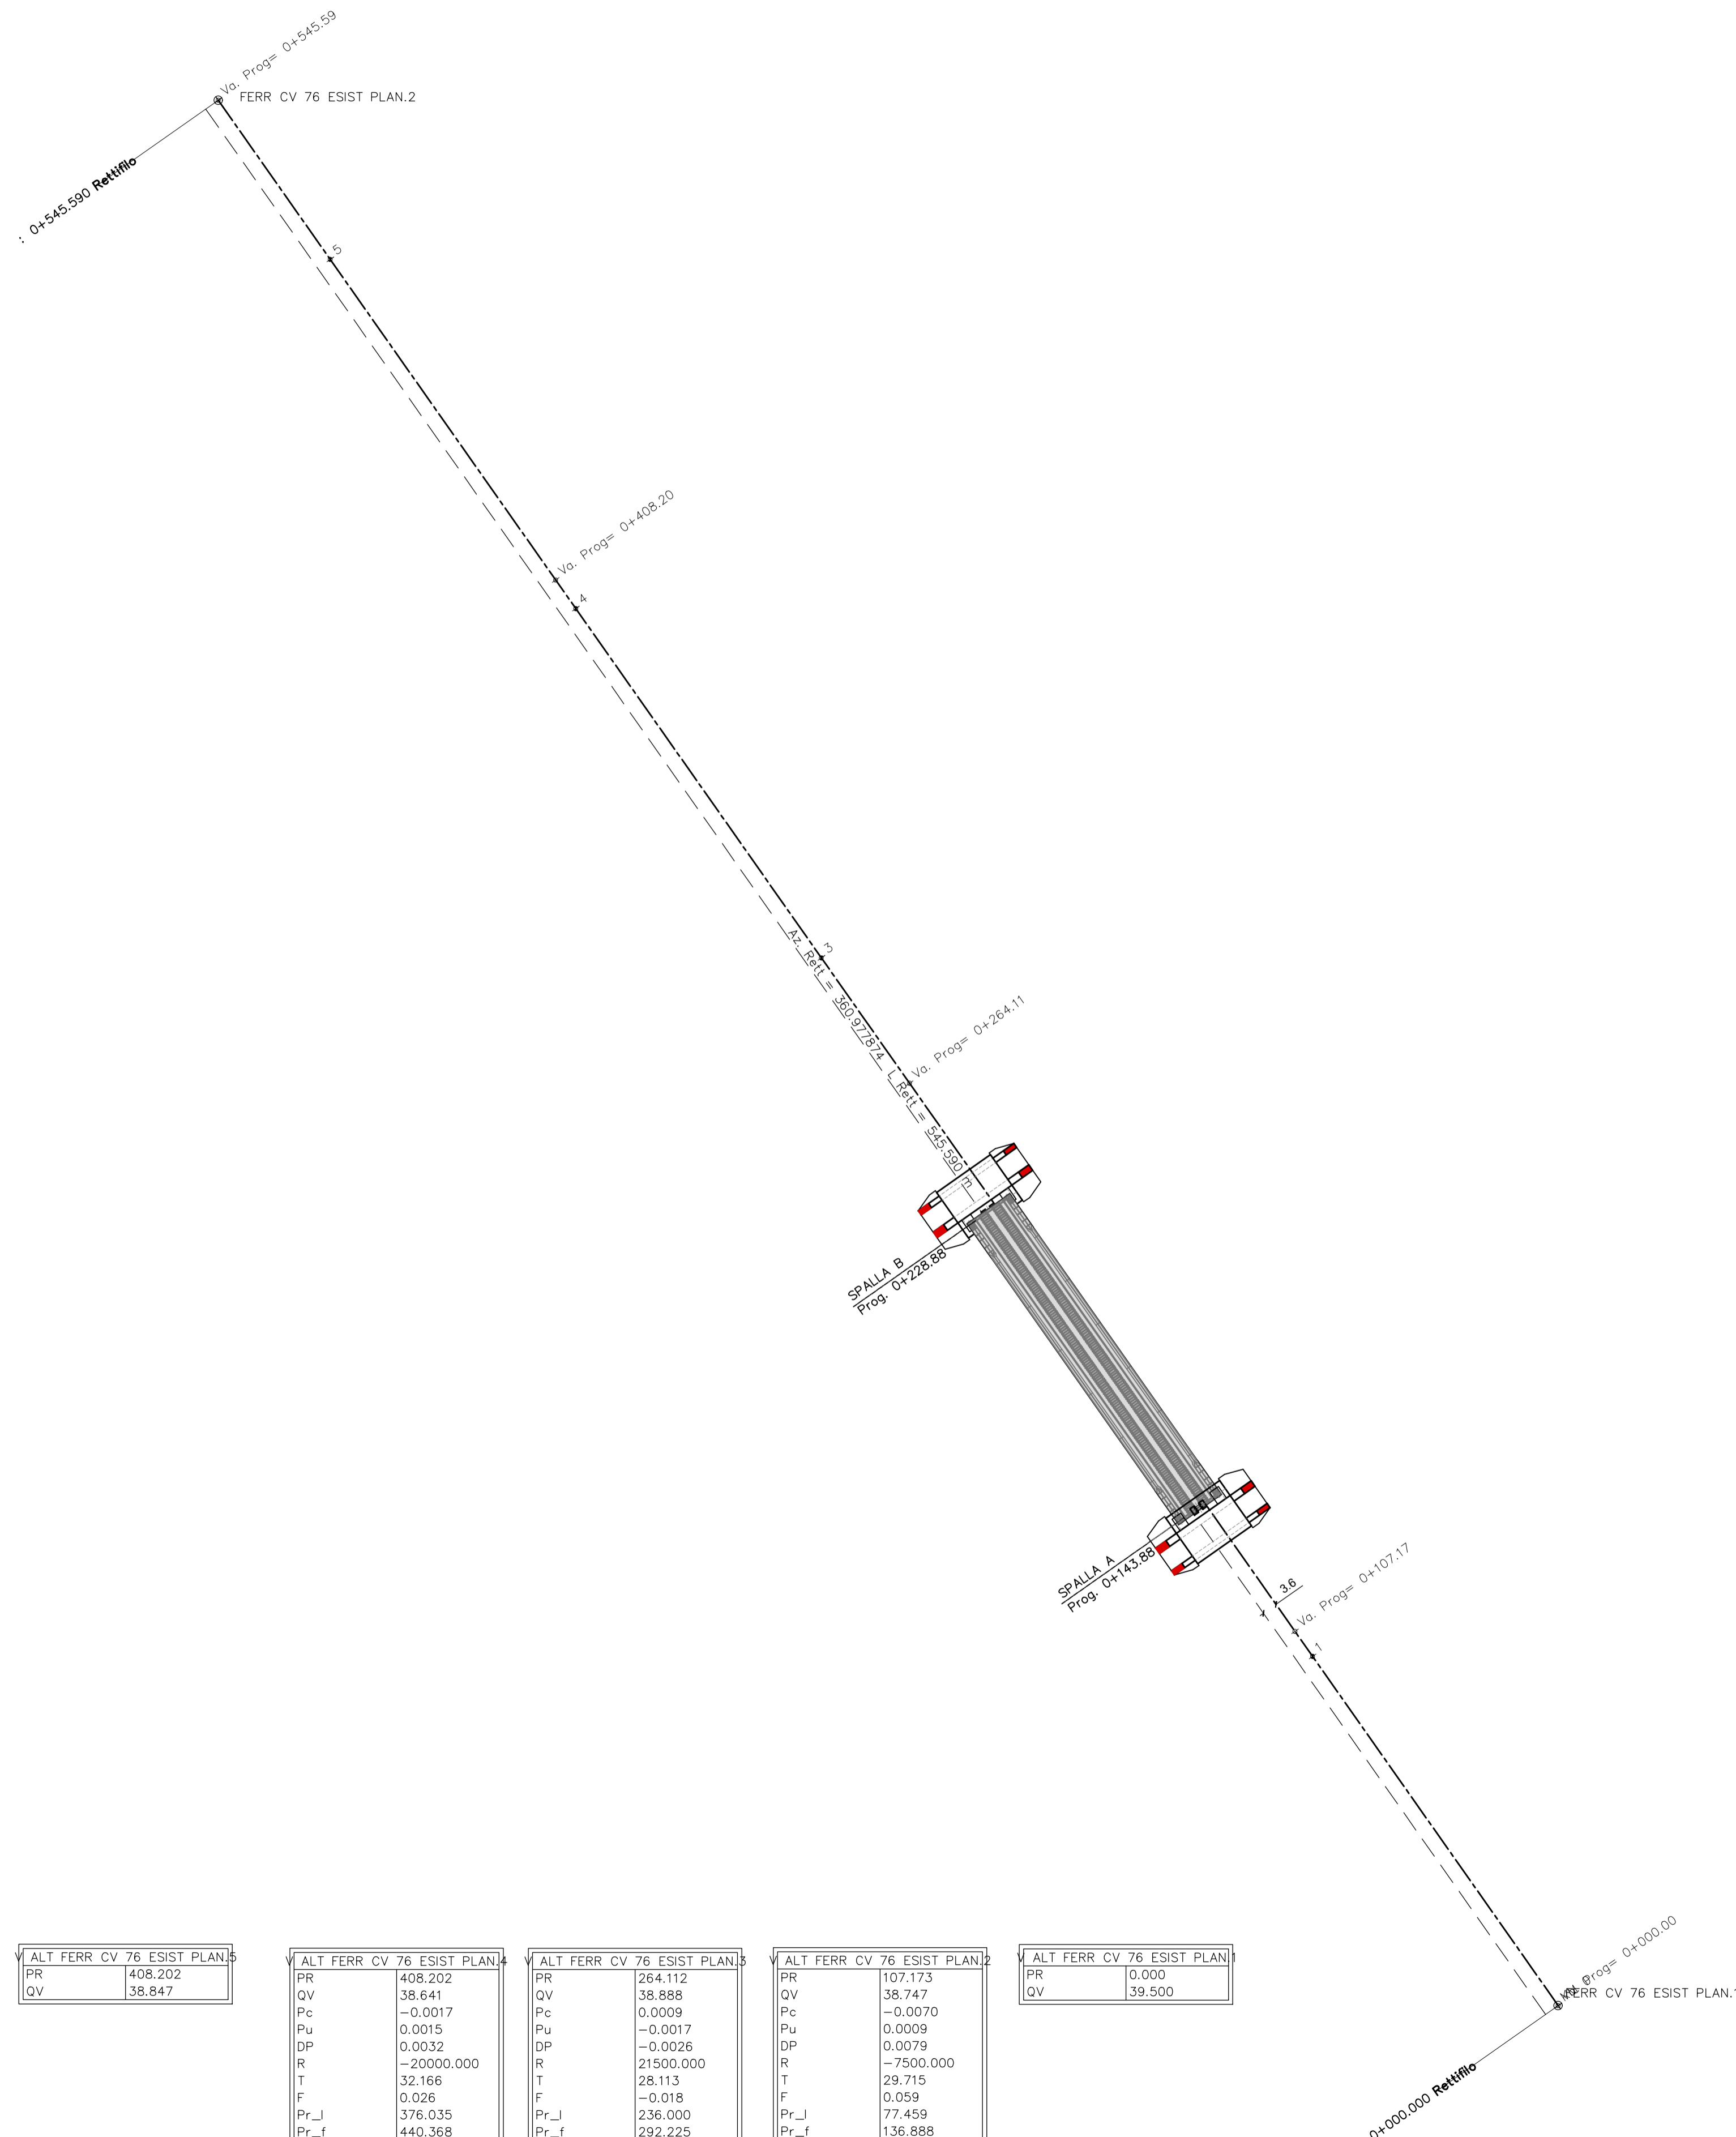

FERROVIA_ FERR CV 76 ESIST PLAN	
PIANO V FERR CV 76 ESIST PLAN.1	
X	9892280.908
Y	3160468.038
Azin	360.977874

ALT FERR CV 76 ESIST PLAN.5	
PR	408.202
QV	38.847

ALT FERR CV 76 ESIST PLAN.4	
PR	408.202
QV	38.841
Pc	-0.0017
Pu	0.0015
DP	0.0032
R	-20000.000
T	32.166
F	0.026
Pr_	376.035
Pr_f	440.368

ALT FERR CV 76 ESIST PLAN.3	
PR	264.112
QV	38.898
Pc	0.0009
Pu	-0.0017
DP	-0.0026
R	21500.000
T	28.113
F	-0.018
Pr_	236.000
Pr_f	292.225

ALT FERR CV 76 ESIST PLAN.2	
PR	107.173
QV	38.747
Pc	-0.0070
Pu	0.0009
DP	0.0079
R	-7500.000
T	29.715
F	0.059
Pr_	77.459
Pr_f	136.888

ALT FERR CV 76 ESIST PLAN.1	
PR	0.000
QV	39.500



AUTOSTRADA (A14) : BOLOGNA-BARI-TARANTO
 TRATTO: BOLOGNA BORGO PANIGALE - BOLOGNA SAN LAZZARO

POTENZIAMENTO IN SEDE DEL SISTEMA
 AUTOSTRADALE E TANGENZIALE DI BOLOGNA

"PASSANTE DI BOLOGNA"

PROGETTO DEFINITIVO

LINEA FERROVIARIA Bologna - Verona pk 11+857

Lavori stradali

RF001

LINEA FS Bologna - Verona pk 11+857
 Planimetria di tracciamento binario dispari linea BO-VR

IL PROGETTISTA SPECIALISTICO Ing. Gianluca Salvatore Spinazzola Ord. Ingg. Milano n. A26796	IL RESPONSABILE INTEGRAZIONE PRESTAZIONI SPECIALISTICHE Ing. Raffaele Rinaldesi Ord. Ingg. Macerata N. A1068	IL DIRETTORE TECNICO Ing. Andrea Tanzi Ord. Ingg. Parma N. 1154
RESPONSABILE STRADE E AREE STRADALI		PROGETTAZIONE NUOVE OPERE AUTOSTRADALI

REFERIMENTO PROGETTO		CODICE IDENTIFICATIVO		REFERIMENTO DIRETTIVO		REFERIMENTO ELABORATO		ORDINATORE		
111465	0000	PD	IN	T01	RF001	00000	D S T D	2531	- 2	SCALA VARIE

	PROJECT MANAGER: Ing. Raffaele Rinaldesi Ord. Ingg. Macerata N. A1068	SUPPORTO SPECIALISTICO: Ing. Paolo Moestrelli Ord. Ingg. Genova N. 6972	REVISIONE											
	REDDATO:	VERIFICATO:	<table border="1"> <tr><th>n.</th><th>data</th></tr> <tr><td>0</td><td>DICEMBRE 2017</td></tr> <tr><td>1</td><td>SETTEMBRE 2019</td></tr> <tr><td>2</td><td>SETTEMBRE 2020</td></tr> <tr><td>3</td><td>-</td></tr> <tr><td>4</td><td>-</td></tr> </table>	n.	data	0	DICEMBRE 2017	1	SETTEMBRE 2019	2	SETTEMBRE 2020	3	-	4
n.	data													
0	DICEMBRE 2017													
1	SETTEMBRE 2019													
2	SETTEMBRE 2020													
3	-													
4	-													

VISTO DEL COMMITTENTE 	VISTO DEL CONCEDENTE
IL RESPONSABILE UNICO DEL PROCEDIMENTO Ing. Fabio Visintin	

IL PRESENTE DOCUMENTO NON POTRE' ESSERE COPIATO, RIPRODOTTO O ALTRIMENTI PUBBLICATO, IN TUTTO O IN PARTE, SENZA IL CONSENSO SCRITTO DELLA SOC. AUTOSTRADE PER L'ITALIA S.P.A. CON UTILIZZO NON AUTORIZZATO SARAN PERSEGUITI A NORMA DI LEGGE. THIS DOCUMENT MAY NOT BE COPIED, REPRODUCED OR PUBLISHED, EITHER IN PART OR IN ITS ENTIRETY, WITHOUT THE WRITTEN PERMISSION OF SOC. AUTOSTRADE PER L'ITALIA S.P.A. UNAUTHORIZED USE WILL BE PROSECUTED BY LAW.