




PROSPETTO LONGITUDINALE scala 1:100

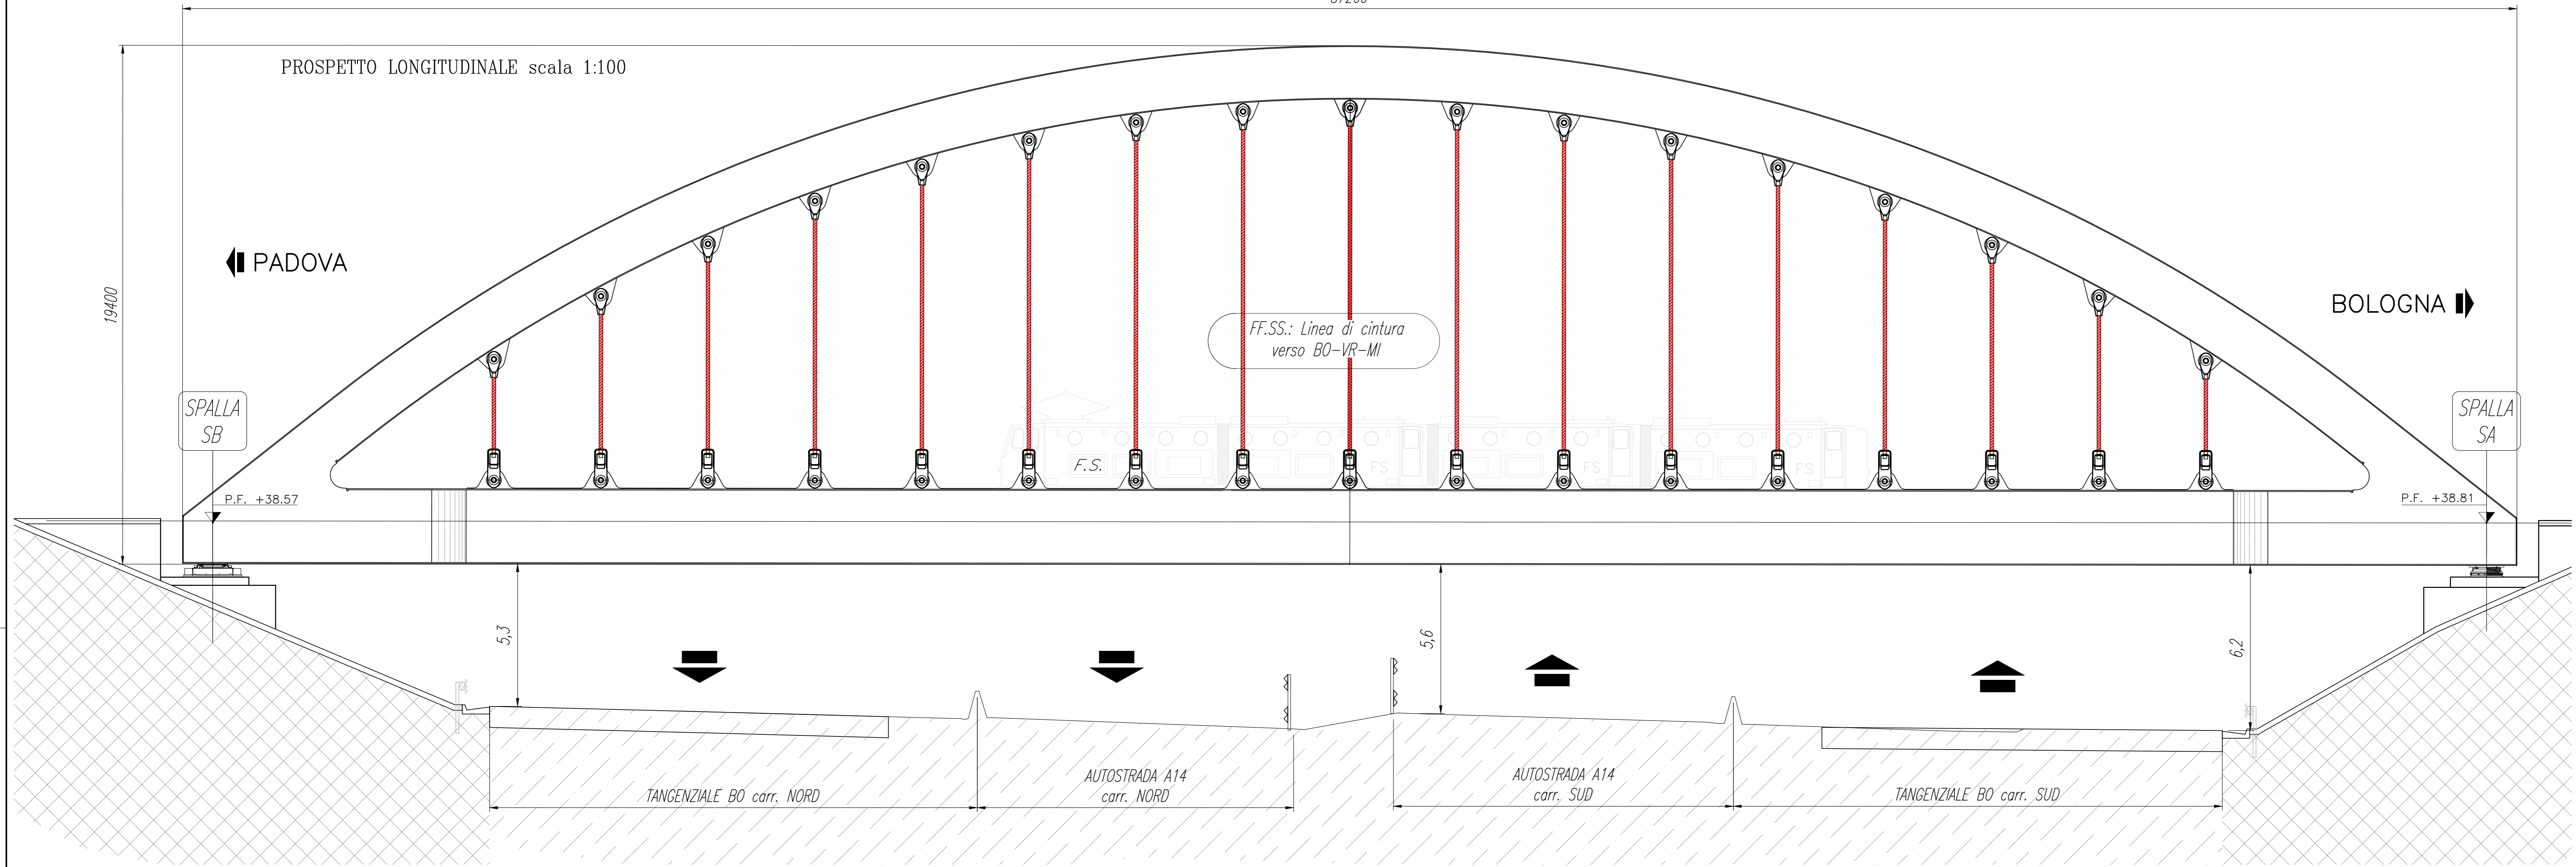

SEZIONE IN MEZZERIA scala 1:100

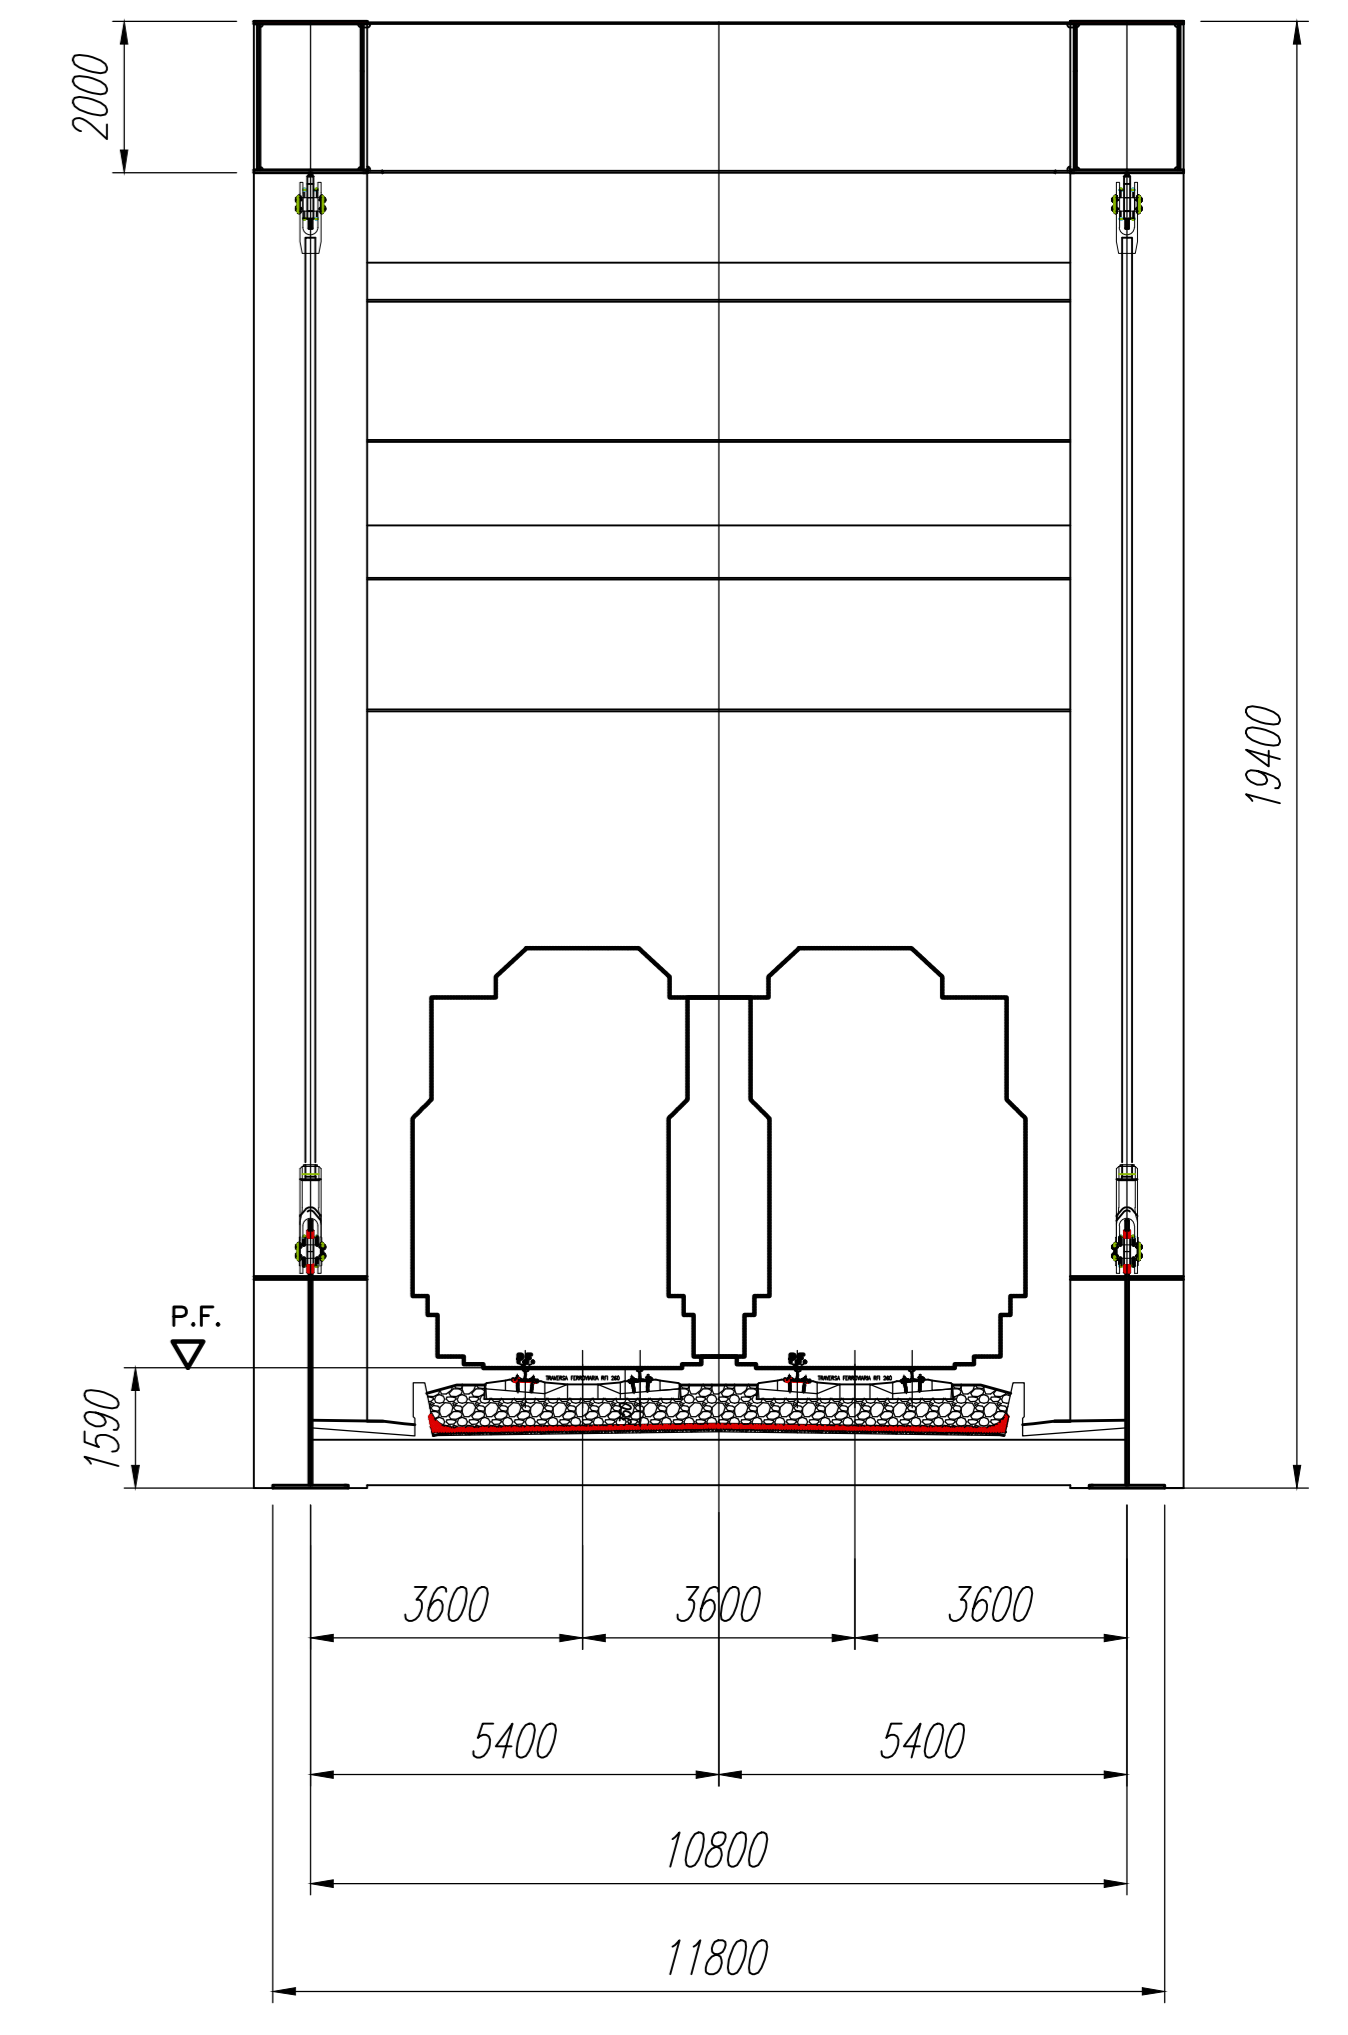

VISTA AEREA scala 1:100

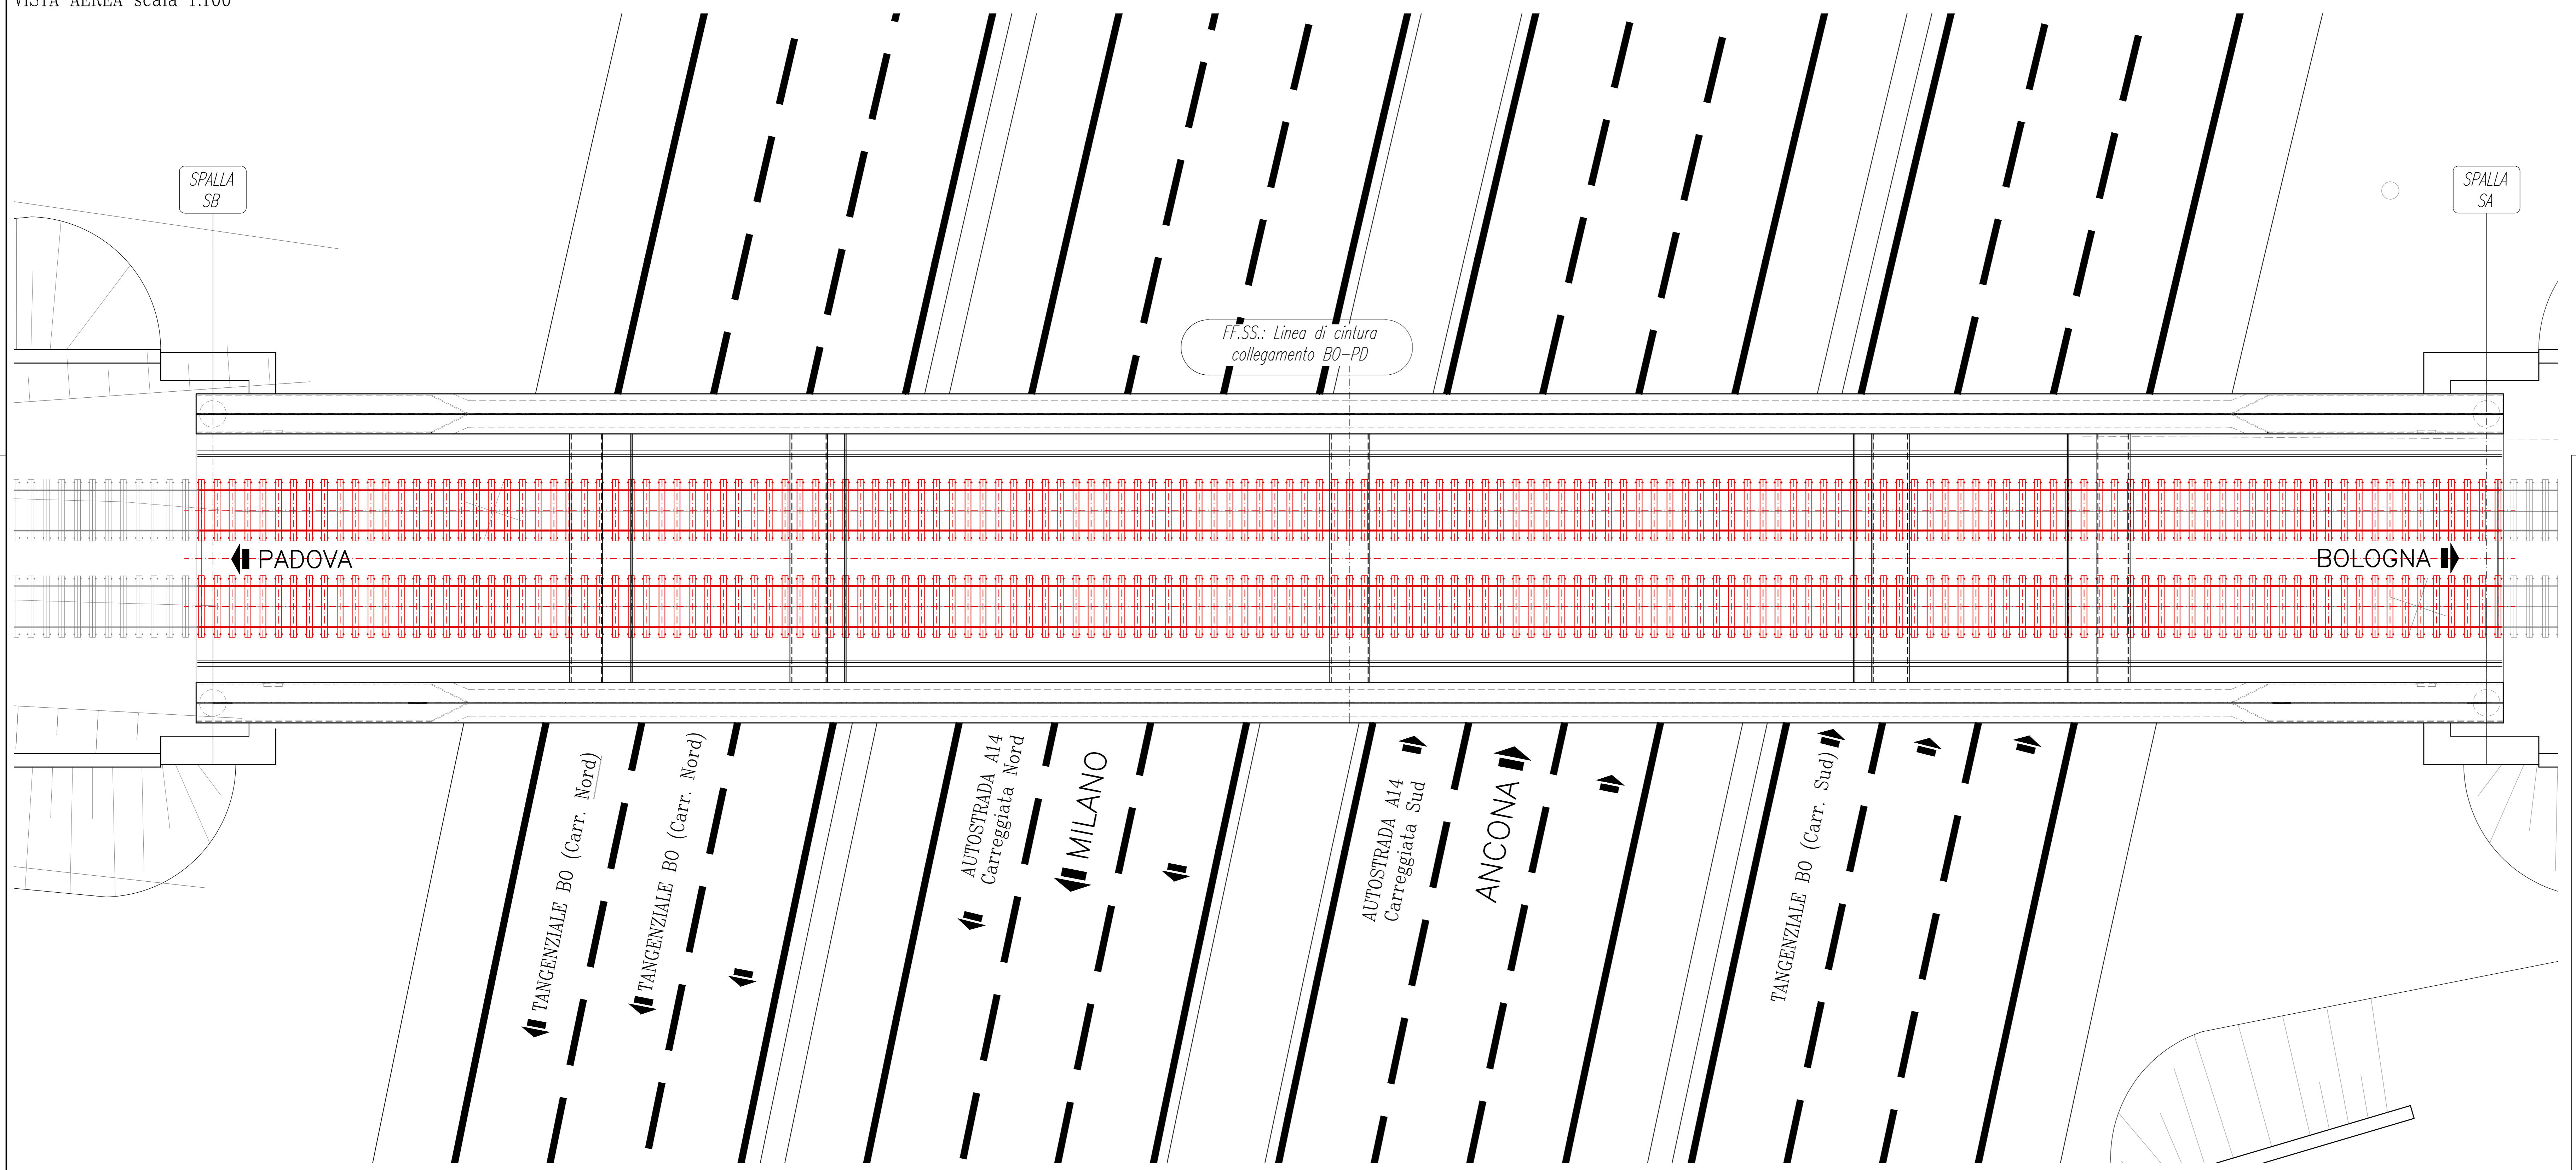

**AUTOSTRADA (A14) : BOLOGNA-BARI-TARANTO**  
 TRATTO: BOLOGNA BORGO PANIGALE - BOLOGNA SAN LAZZARO

POTENZIAMENTO IN SEDE DEL SISTEMA  
 AUTOSTRADALE E TANGENZIALE DI BOLOGNA

"PASSANTE DI BOLOGNA"

PROGETTO DEFINITIVO

VIABILITA' INTERFERITA

LINEA FERROVIARIA FS Bologna-Padova pk11+901

Cavalcaferrovia ex77T - F.S. - 11+901

Planta, prospetto e sezione

IL RESPONSABILE SPECIALISTICO Ing. Leonardo Masi Ord. Ingg. Macerata N. 18641 RESPONSABILE STRUTTURE		IL RESPONSABILE INTEGRAZIONE PRESTAZIONI SPECIALISTICHE Ing. Raffaele Rinaldi Ord. Ingg. Macerata N. A1068		IL DIRETTORE TECNICO Ing. Andrea Tardi Ord. Ingg. Parma N. 1154	
CODICE IDENTIFICATIVO 111465		CODICE IDENTIFICATIVO 0000 PD IN T02		CODICE IDENTIFICATIVO CV77F 00000 DSTR 2603 -2	
PROJECT MANAGER Ing. Paolo Moschetti Ord. Ingg. Genova N. 8972		SUPPORTO SPECIALISTICO Ing. Paolo Moschetti Ord. Ingg. Genova N. 8972		REVISIONE 1 DICEMBRE 2018 2 SETTEMBRE 2018 3 SETTEMBRE 2020	

VISTO DEL COMMITTENTE  
 IL RESPONSABILE DEL PROCEDIMENTO  
 Ing. Fabio Valleri

VISTO DEL CONCESSIONARIO  
 Ministero delle Infrastrutture e dei Trasporti