
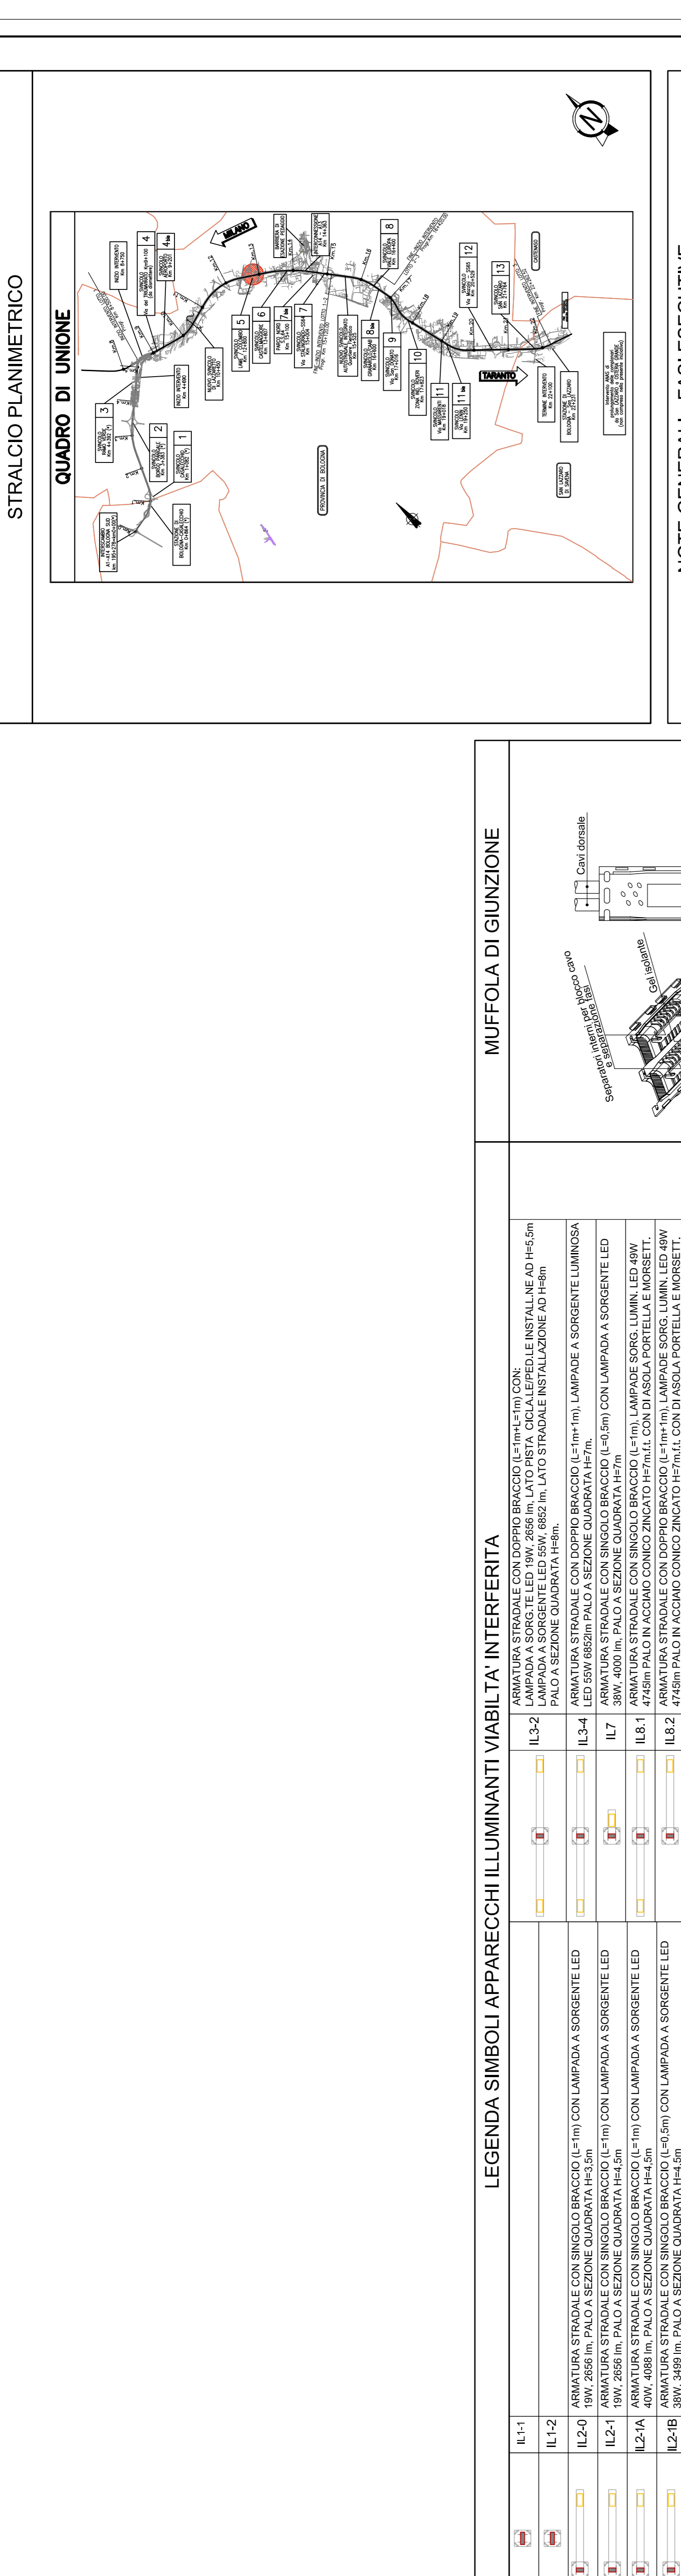





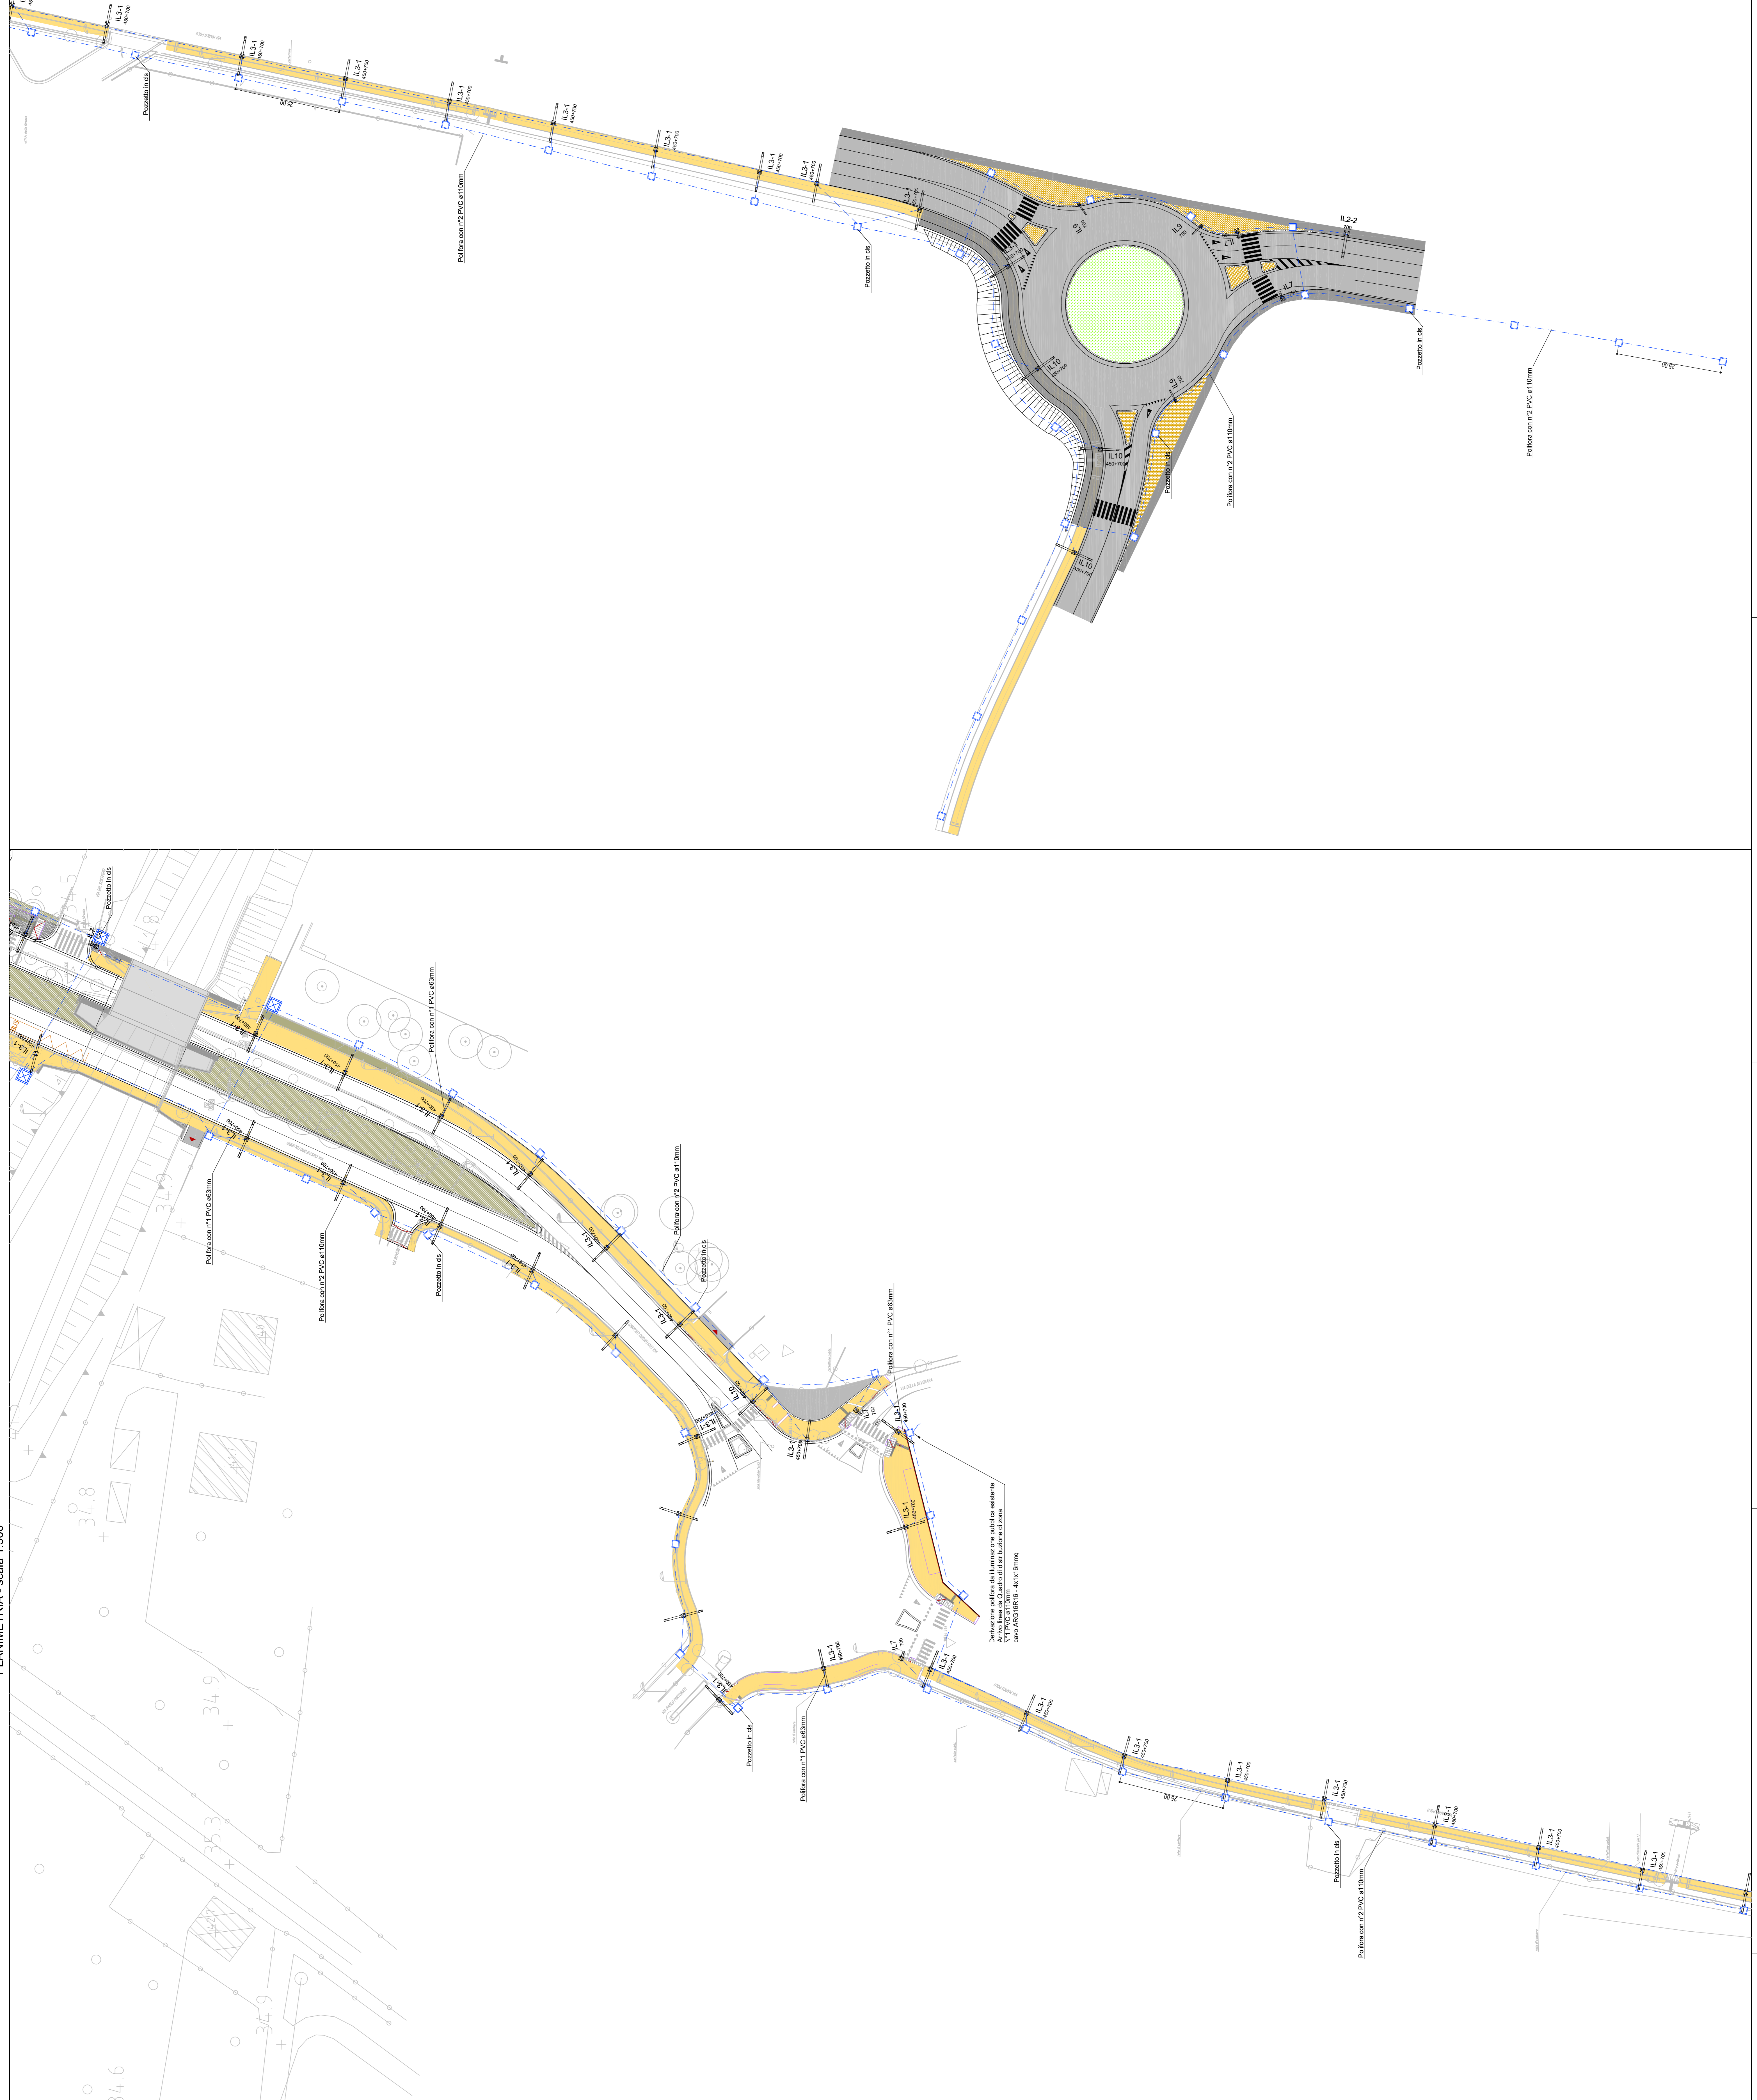

NOTE GENERALI - FASI ESECUTIVE

1. LE DIMENSIONI DEI COMPONENTI SONO PRELIMINARI E DEVONO VERIFICARSI DURANTE LE FASI ESECUTIVE.
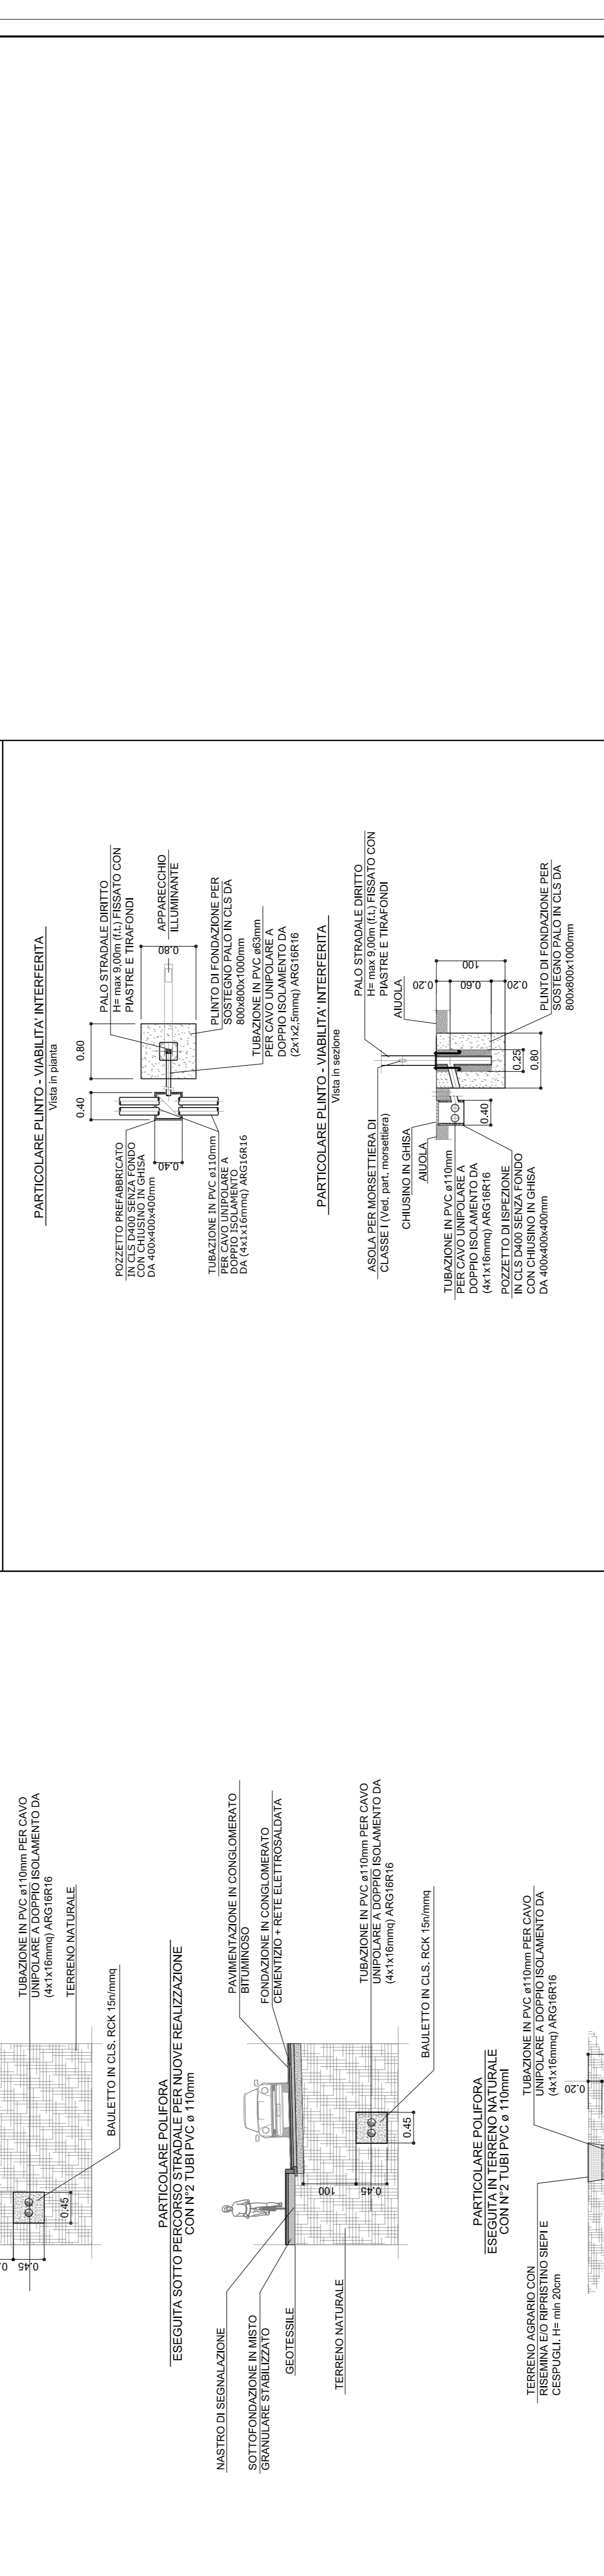

autostrade per Italia

AUTOSTRADA (A14) : BOLOGNA-BARI-FARANTO
 TRATTO BOLOGNA BRIOLO PANAIOLE - BOLOGNA SAN LAZZARO
 POTENZIAMENTO IN SEDE DEL SISTEMA
 AUTOSTRADALE E TANGENZIALE DI BOLOGNA
 "PASSANTE DI BOLOGNA"
 PROGETTO DEFINITIVO
 VIABILITÀ INTERFERITA

IMPIANTI
 P43 - PORTA NAVILE
 Impianti Illuminazione
 Piano di Illuminazione

111465 | 0000 | P01 | IMP | SAK05 | IMPRO | D01 | 0088 | 2 |

SP08

PROGETTO DEFINITIVO

111465 | 0000 | P01 | IMP | SAK05 | IMPRO | D01 | 0088 | 2 |

111465 | 0000 | P01 | IMP | SAK05 | IMPRO | D01 | 0088 | 2 |