




**ADEGUAMENTO VIA COLOMBO SOTTOVIA FERROVIARIO
SEGNALETICA ESISTENTE**

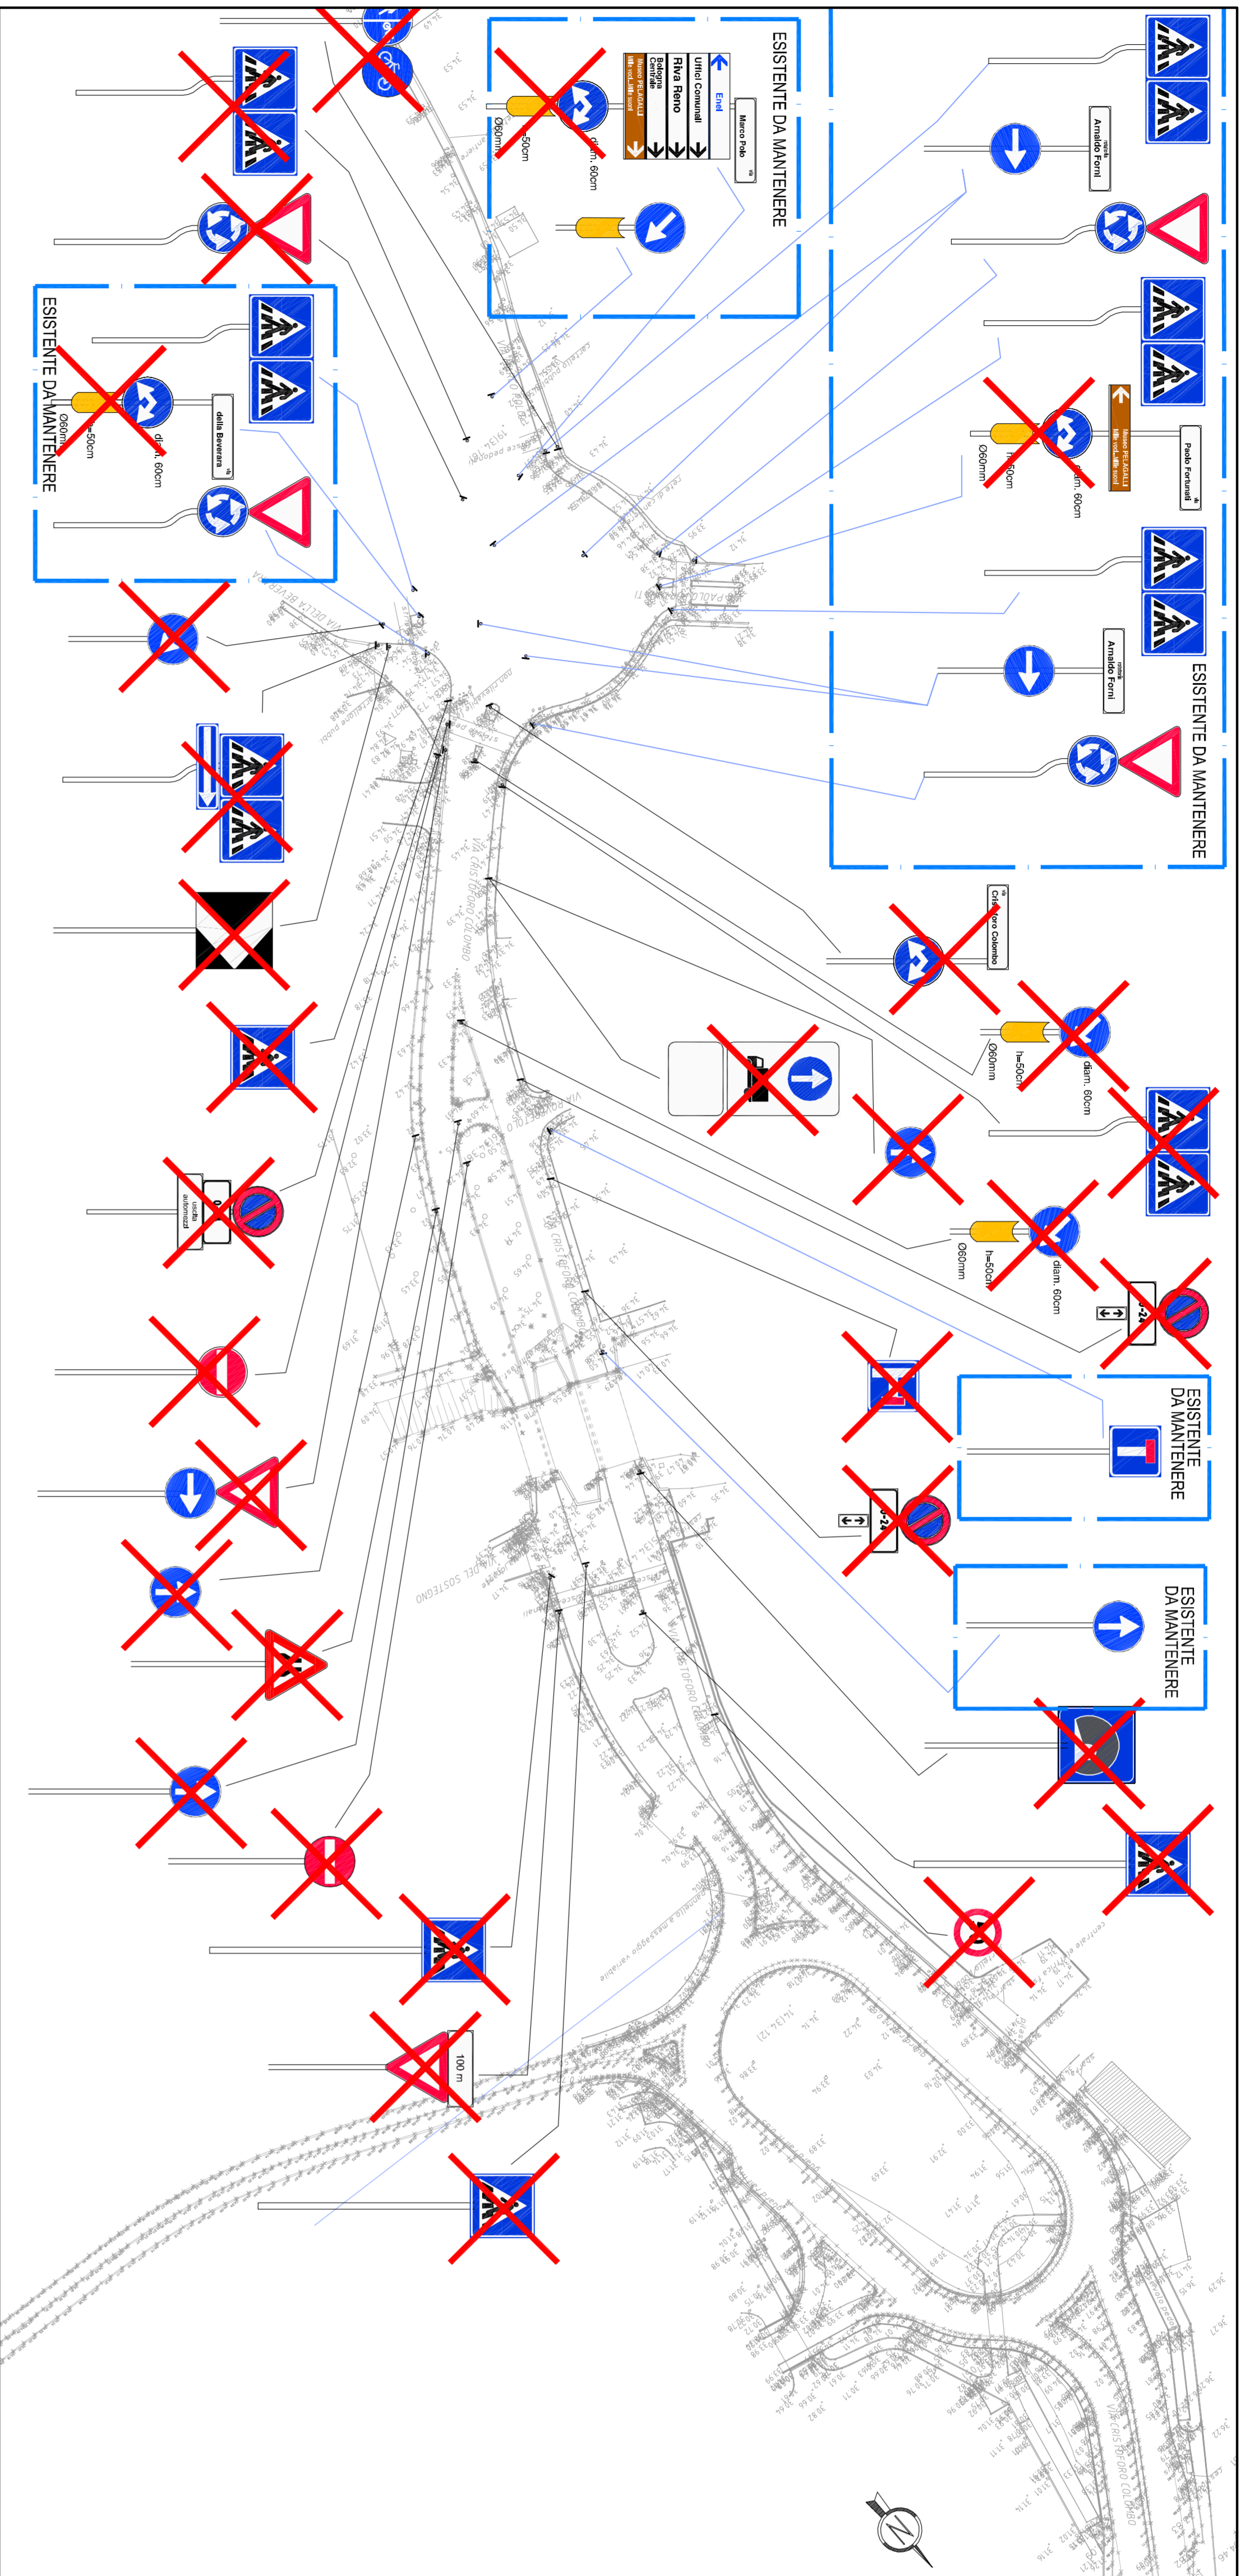

**ADEGUAMENTO VIA COLOMBO SOTTOVIA FERROVIARIO
SEGNALETICA PROGETTO**

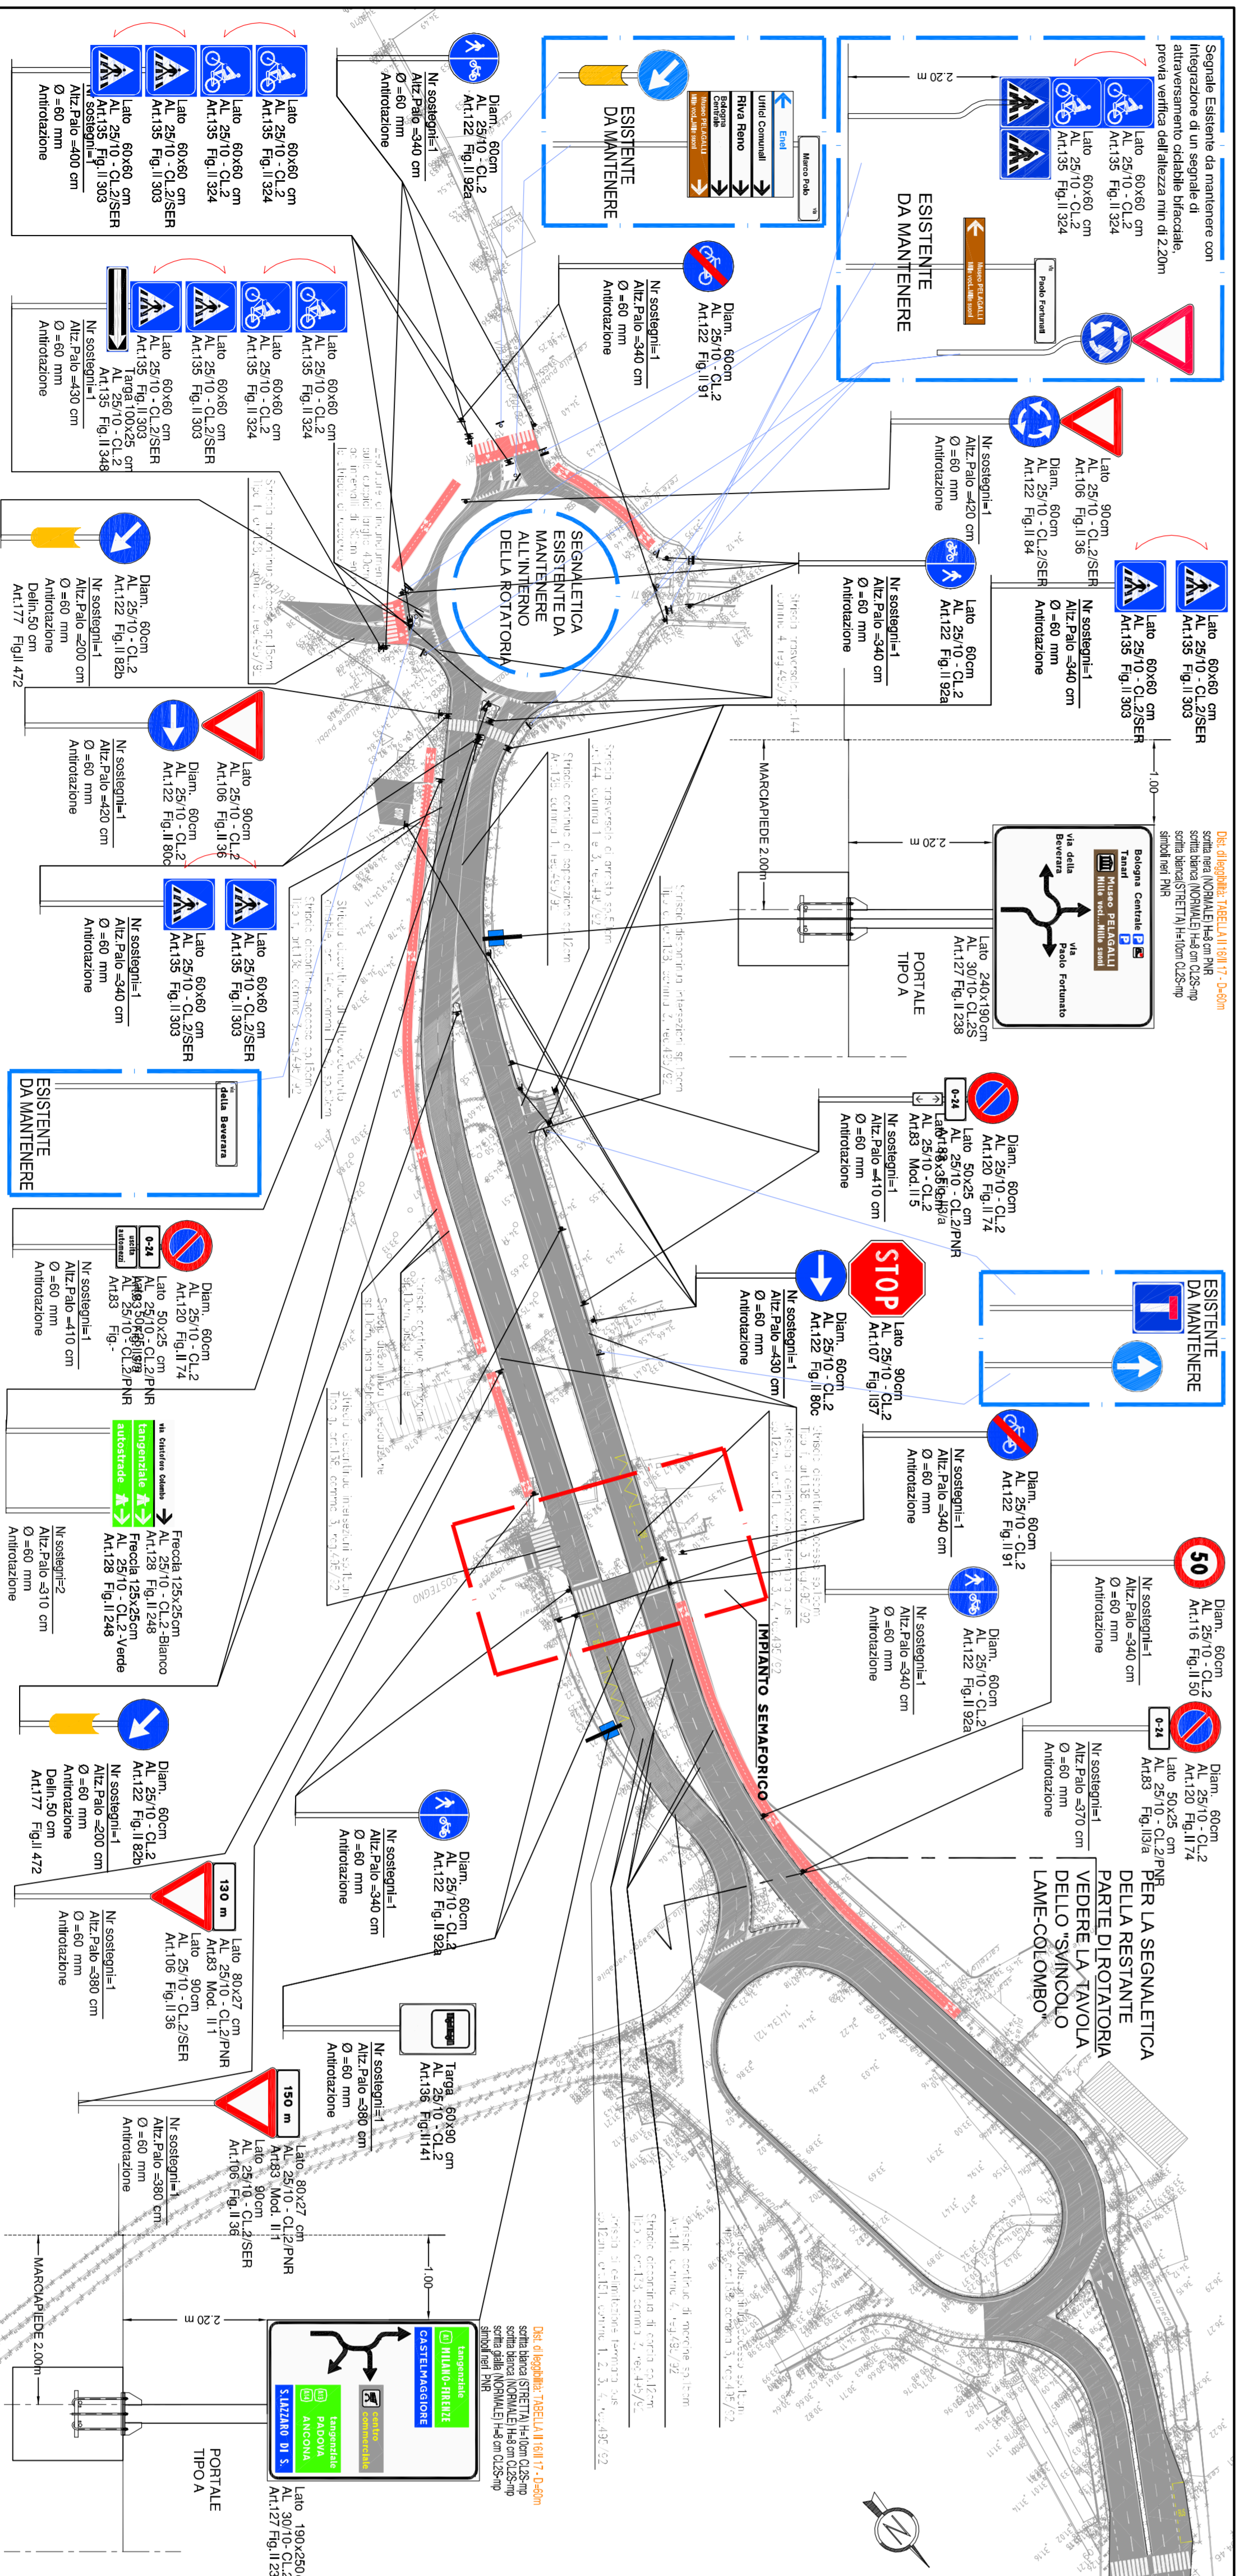

QUADRO DI UNIONE

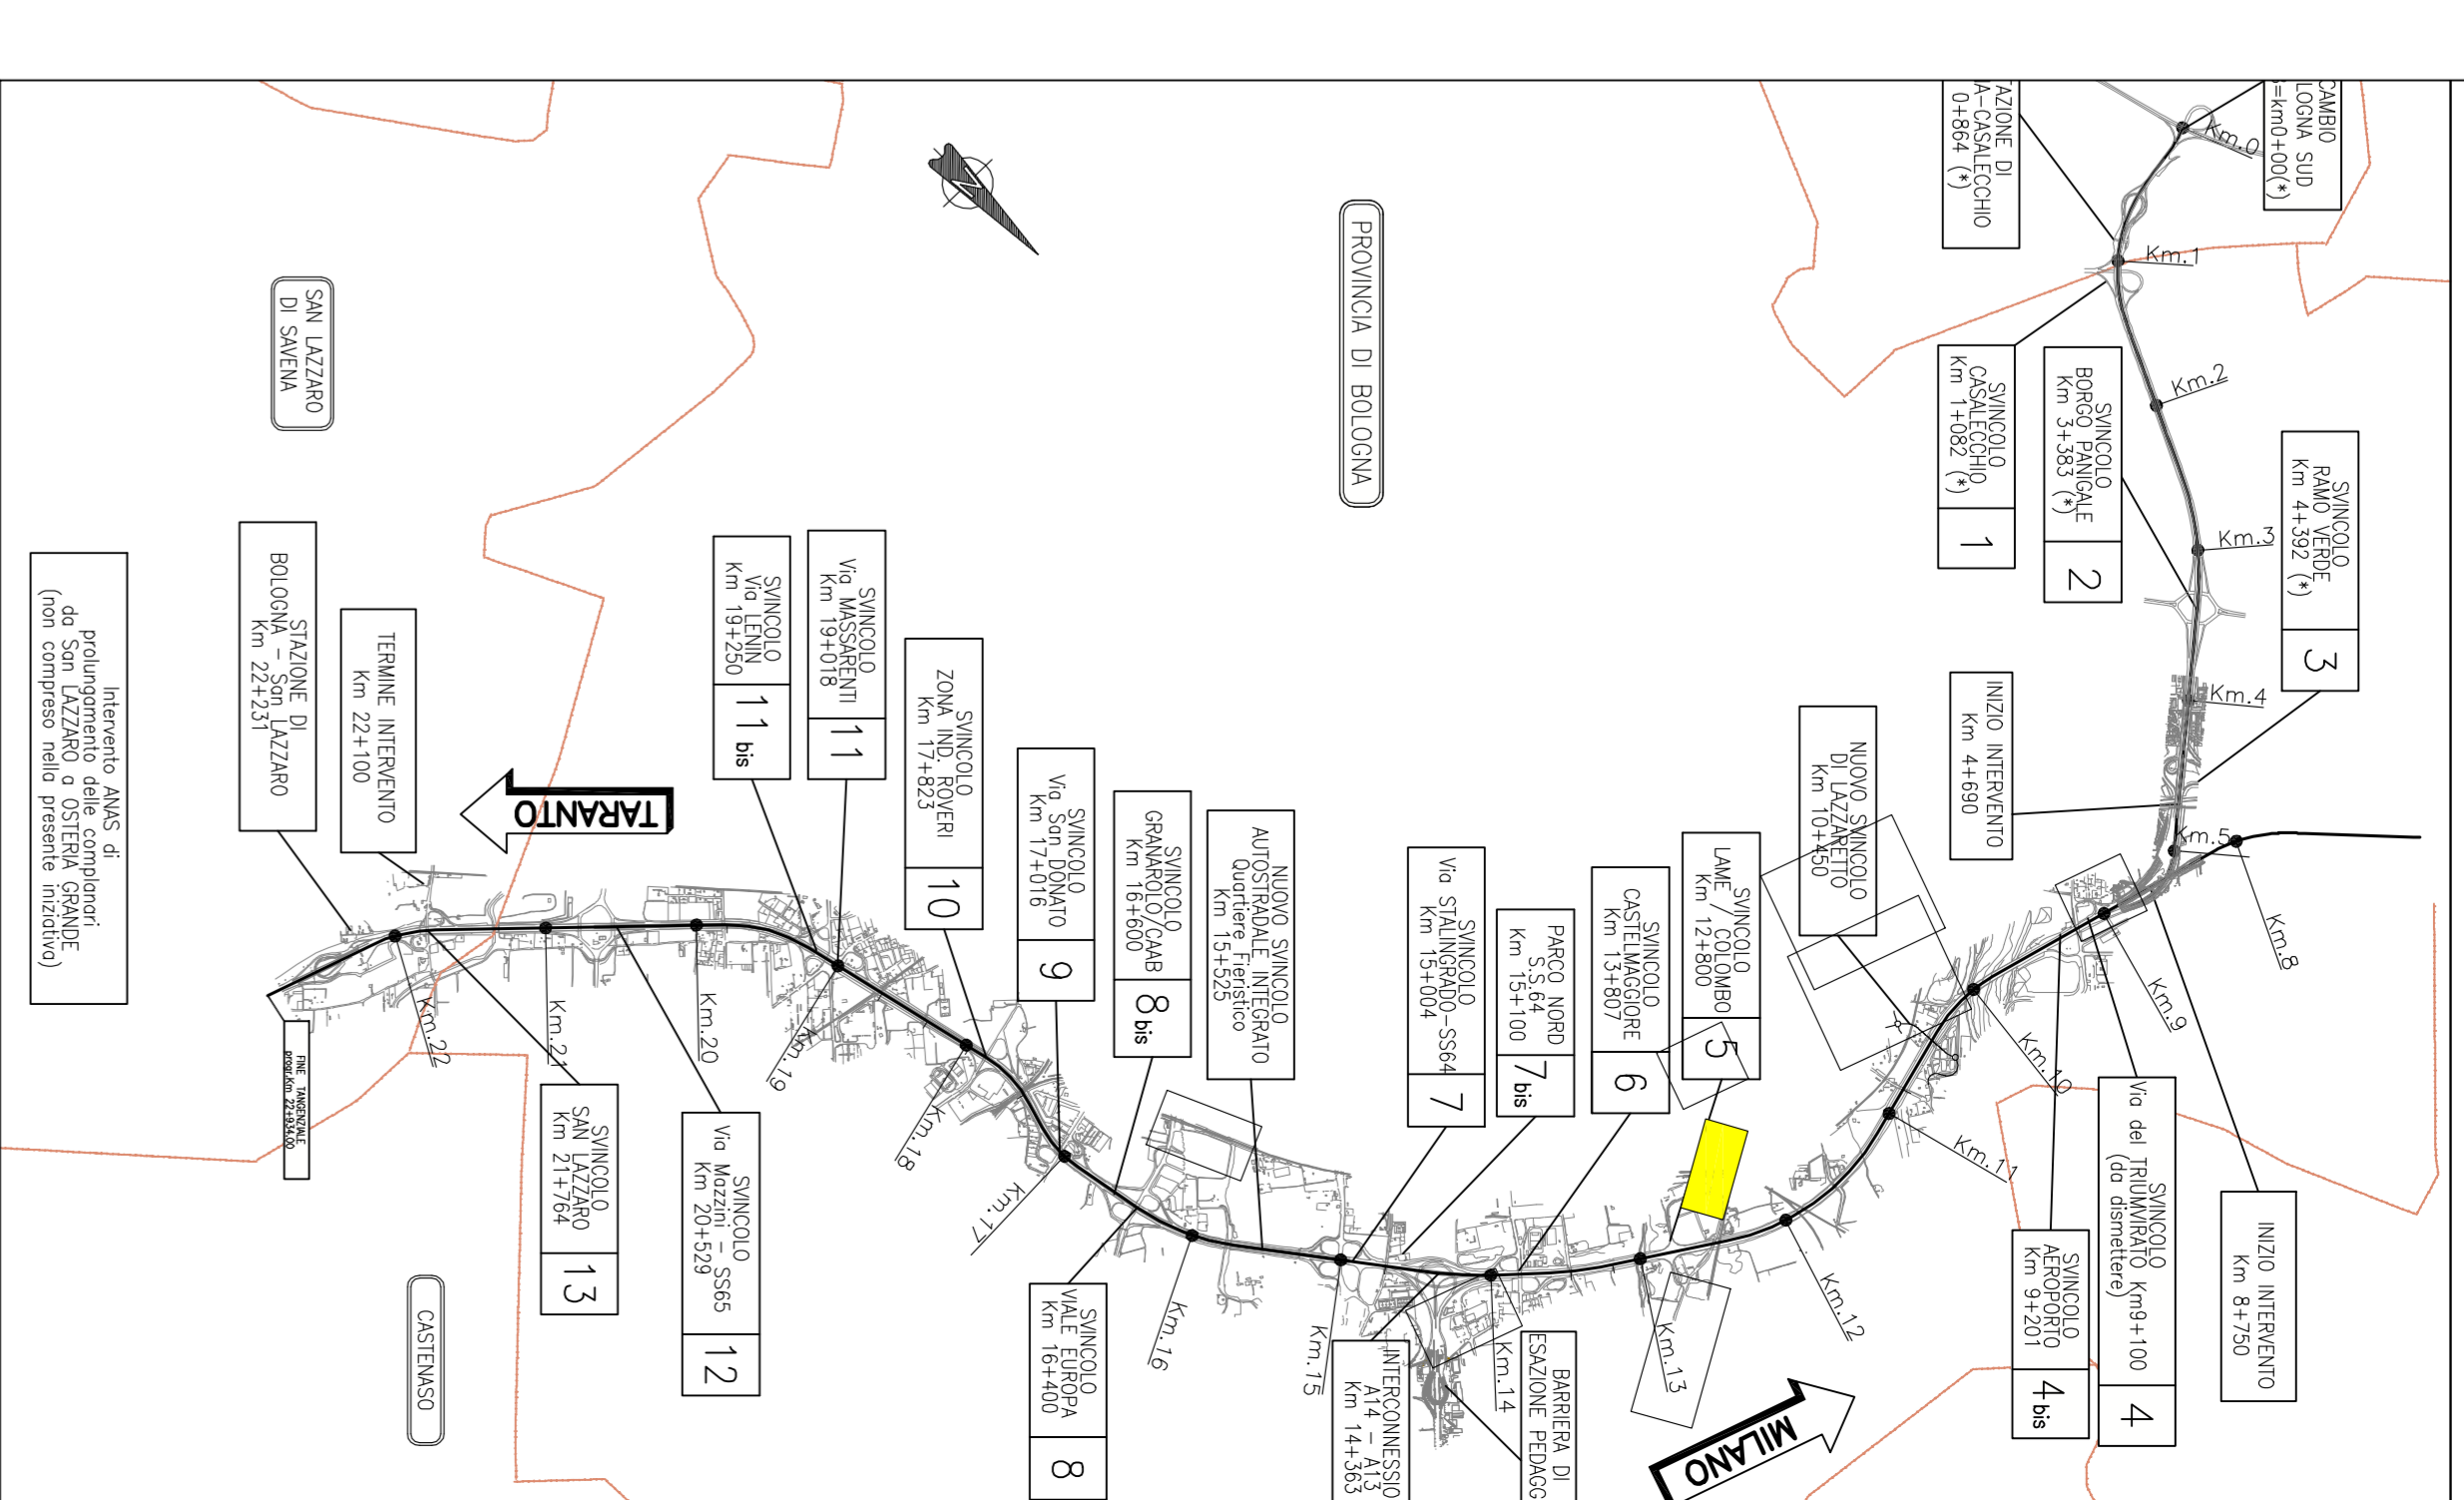

AUTOSTRADA (A14) : BOLOGNA-BARI-TARANTO
TRATTO: BOLOGNA BORGO PANICALE - BOLOGNA SAN LAZZARO
POTENZIAMENTO IN SEDE DEL SISTEMA
AUTOSTRADALE E TANGENZIALE DI BOLOGNA
"PASSANTE DI BOLOGNA"
PROGETTO DEFINITIVO

INTERVENTI TERRITORIALI
PARTE GENERALE
SEGNALETICA

ADEGUAMENTO VIA COLOMBO SOTTOVIA FERROVIARIO
 Stato attuale, rinvioziosi e pianimetria di progetto

PROGETTAZIONE 1. PROGETTAZIONE PRELIMINARE 2. PROGETTAZIONE DEFINITIVA 3. PROGETTAZIONE ESECUTIVA		PROGETTO DEFINITIVO 4. PROGETTO DEFINITIVO 5. PROGETTO DEFINITIVO	
1114465	0000	PD IT L001	SG000
07		DSTD 3106 - 2	
151000		151000	

spca
 STUDIO DI PROGETTO
 Via S. Maria Maddalena, 10/12
 40138 BOLOGNA

autostre per l'Italia
 STUDIO DI PROGETTO
 Via S. Maria Maddalena, 10/12
 40138 BOLOGNA

VERBALE COMPENDE
 VERBALE COMPENDE