




VARIANTE SS-64, LOCALITA' CASE NUOVE.
SEGNALETICA ESISTENTE

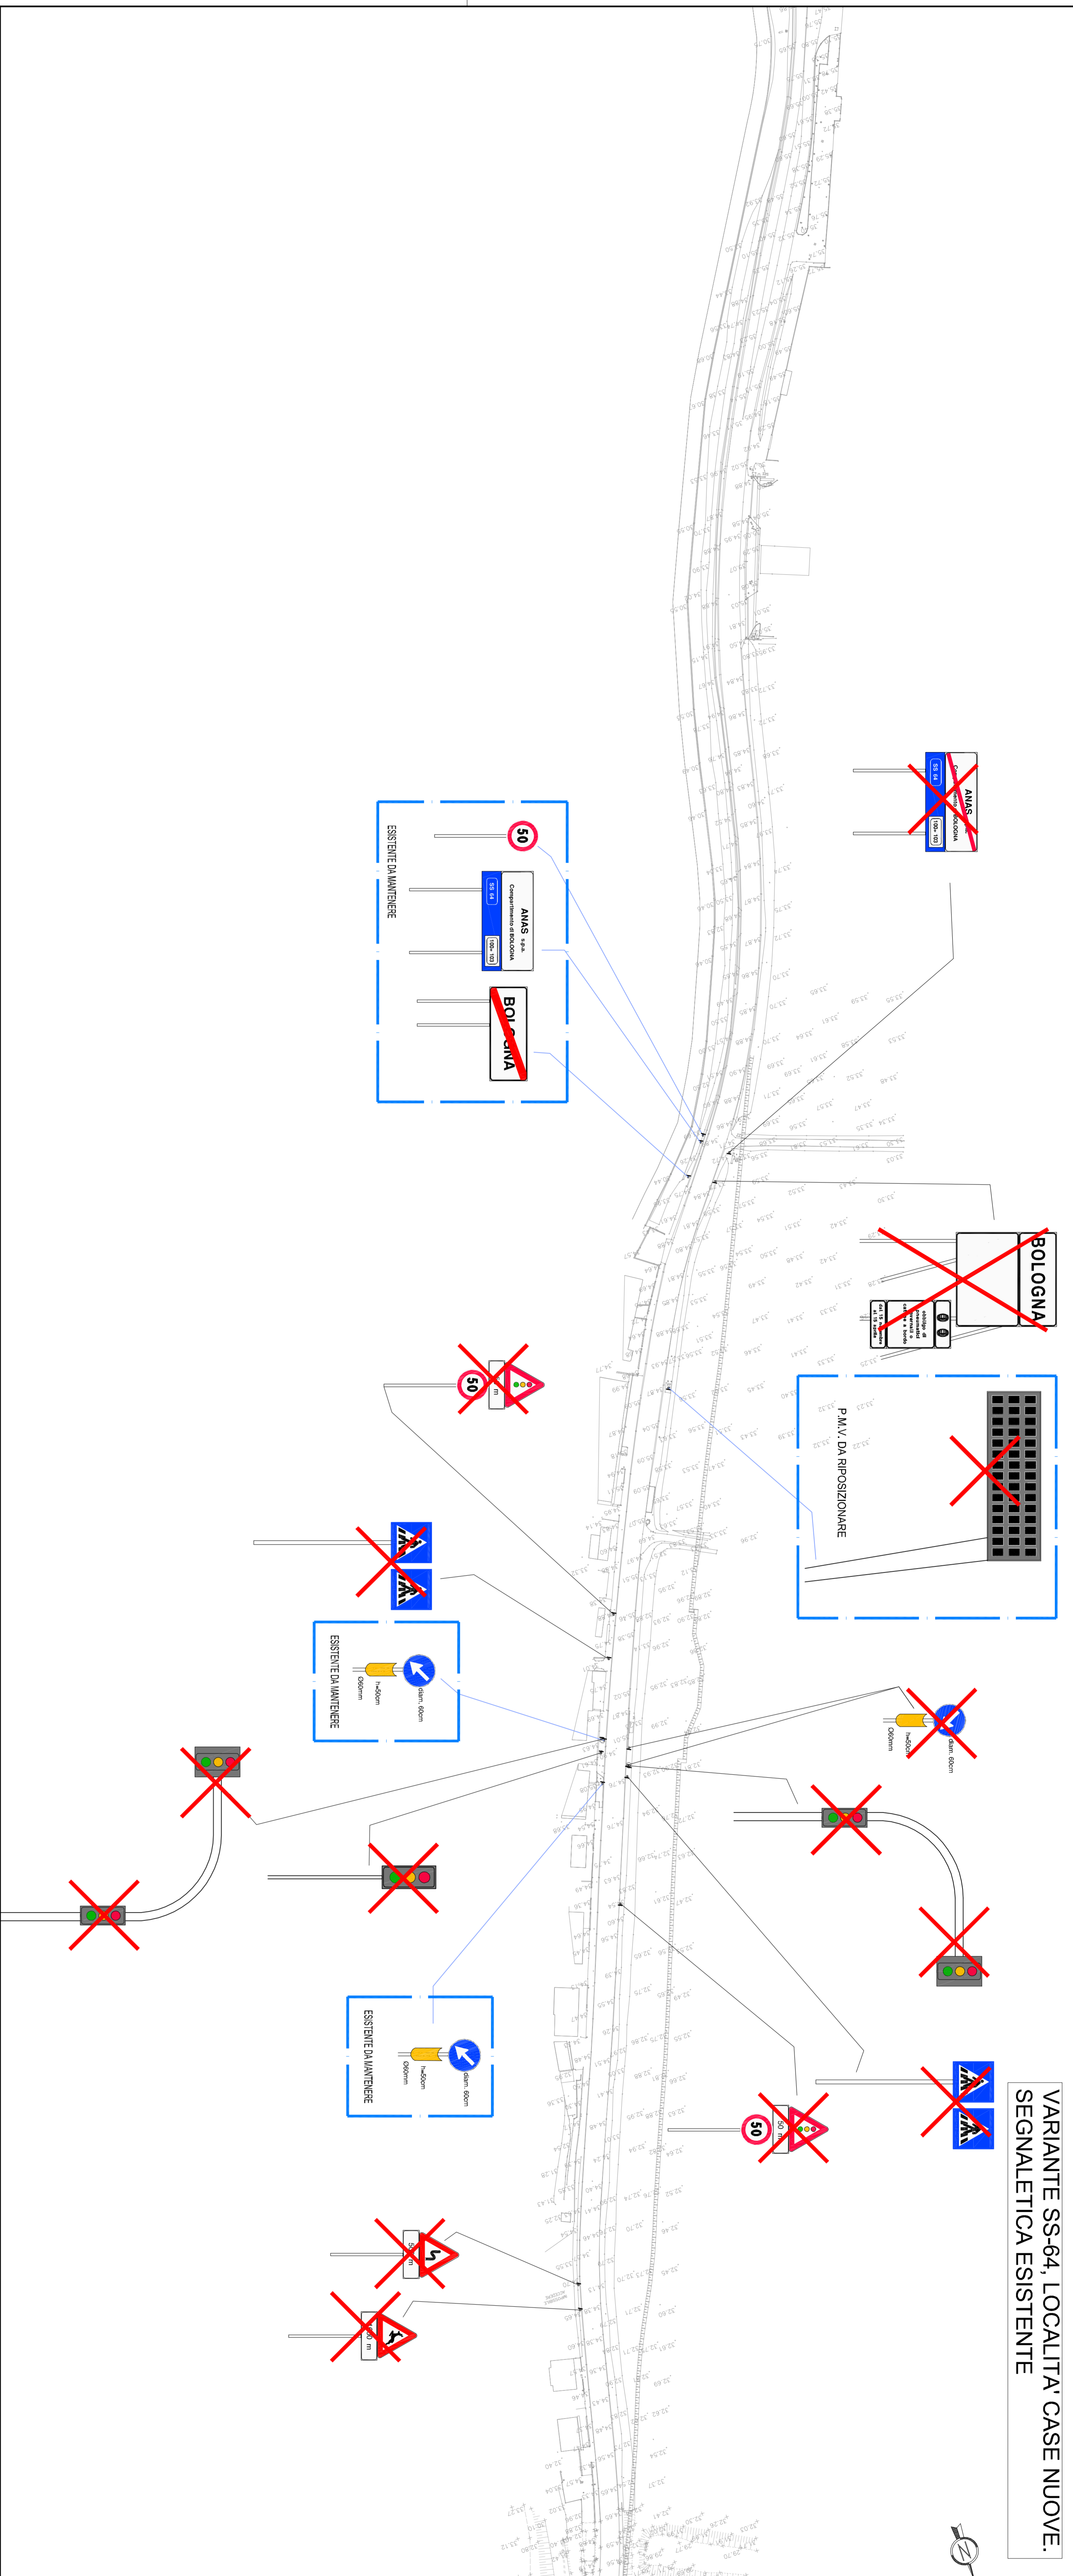

VARIANTE SS-64, LOCALITA' CASE NUOVE.
SEGNALETICA PROGETTO

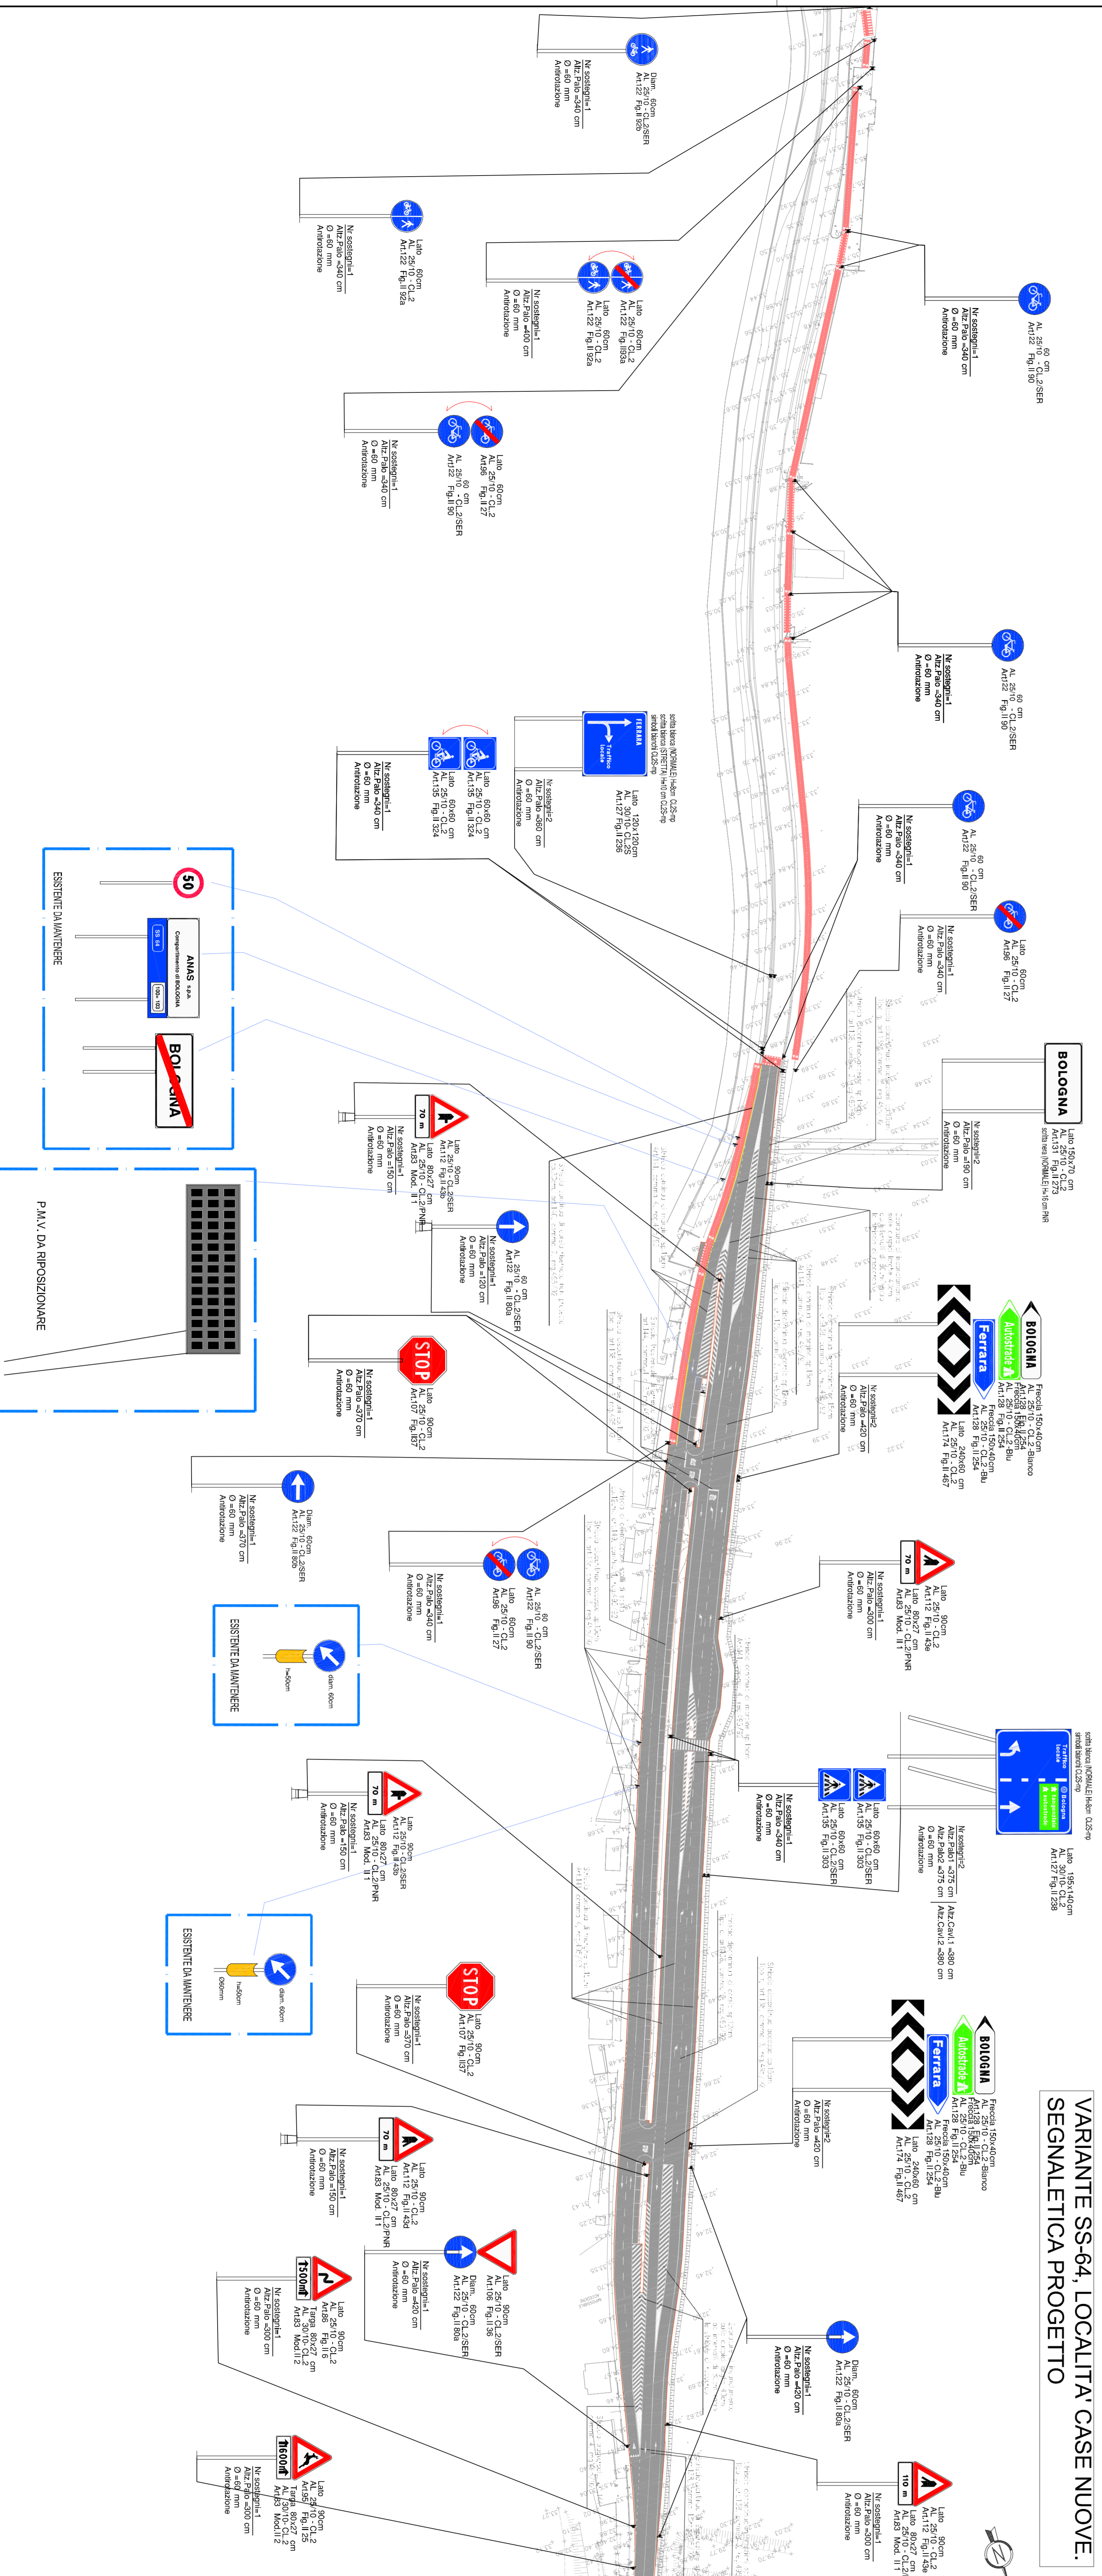

QUADRO DI UNIONE

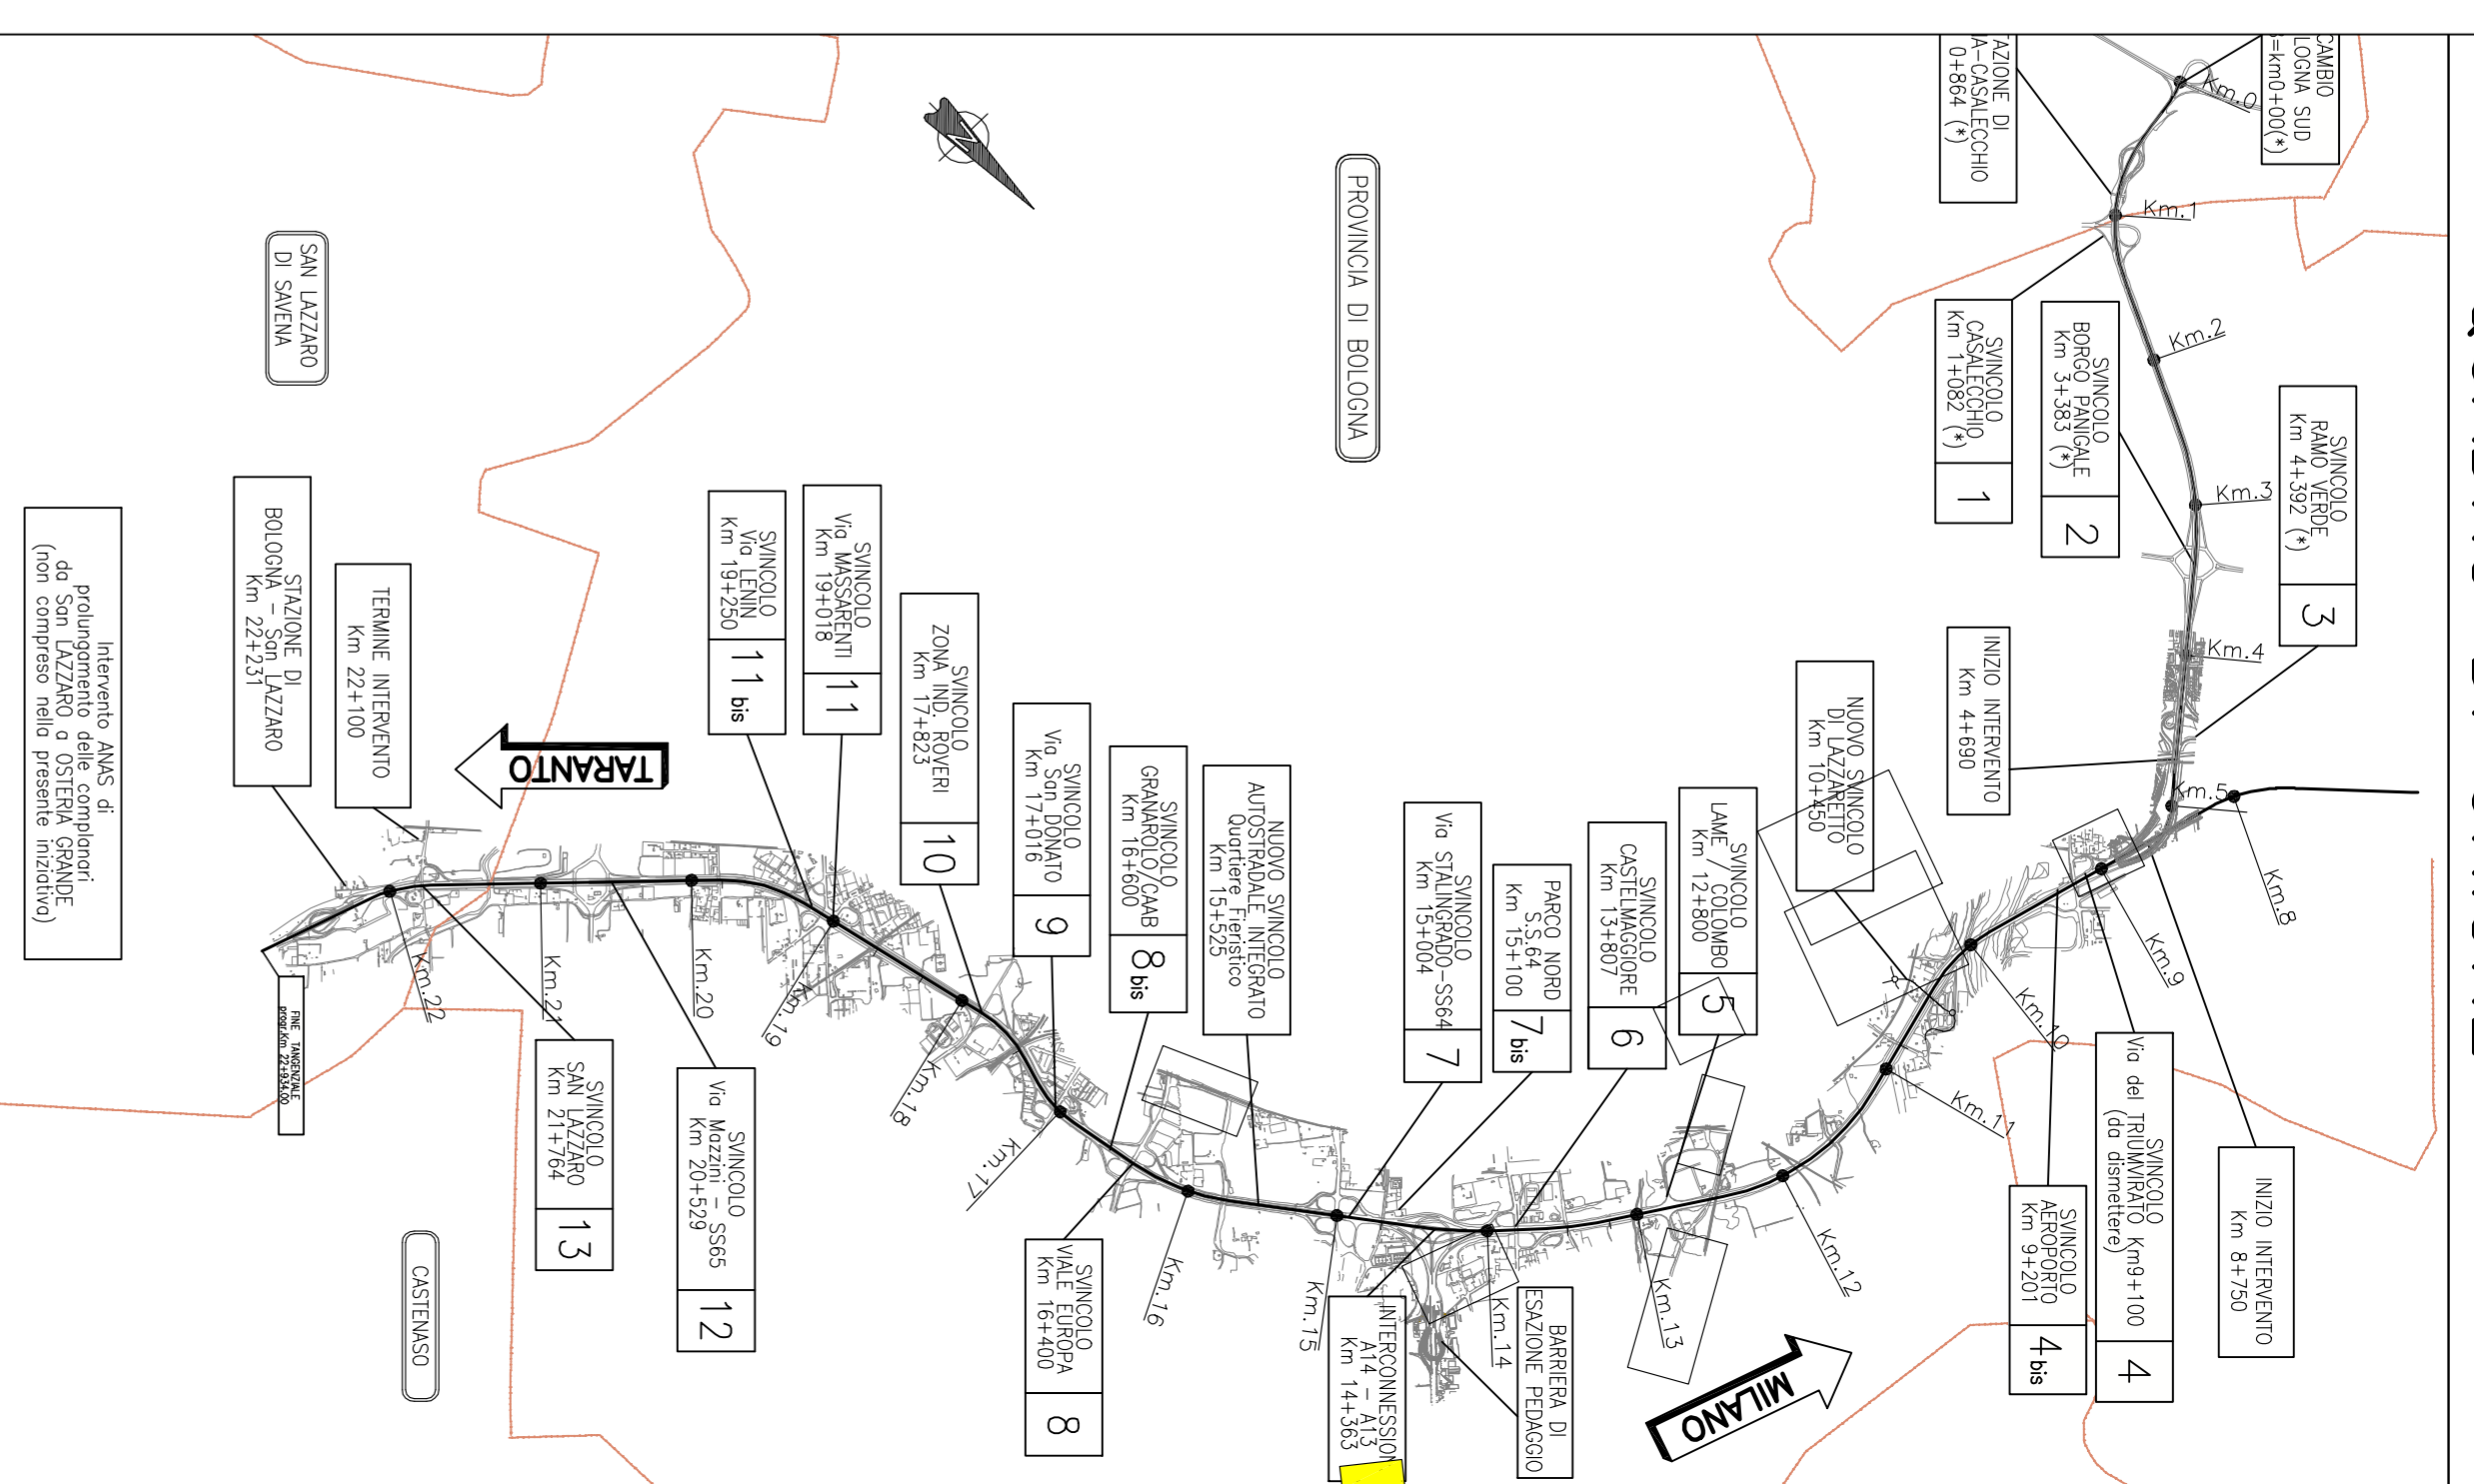

autostrade per l'Italia

AUTOSTRADA (A14) : BOLOGNA-BARI-TARANTO
TRATTO: BOLOGNA BORGO PANICALE - BOLOGNA SAN LAZZARO

POTENZIAMENTO IN SEDE DEL SISTEMA
AUTOSTRADALE E TANGENZIALE DI BOLOGNA

PASSANTE DI BOLOGNA
PROGETTO DEFINITIVO

INTERVENTI TERRITORIALI
PARTE GENERALE
SEGNALETICA

VARIANTE SS-64, LOCALITA' CASE NUOVE

Stato attuale, rinzioni e planimetria di progetto

4. PROGETTAZIONE SCHEMATICA		5. INTERVENTI TERRITORIALI	
PROGETTO DEFINITIVO 100%		PROGETTO DEFINITIVO 100%	
COORDINATORE PROGETTO Ing. Roberto M. ALBERTINI		COORDINATORE PROGETTO Ing. Roberto M. ALBERTINI	
COORDINATORE PROGETTO Ing. Roberto M. ALBERTINI		COORDINATORE PROGETTO Ing. Roberto M. ALBERTINI	

PROGETTO DEFINITIVO	100%	PROGETTO DEFINITIVO	100%
PROGETTO DEFINITIVO	100%	PROGETTO DEFINITIVO	100%
