



**RIQUALIFICA VIA CORAZZA
SEGNALITICA ESISTENTE**

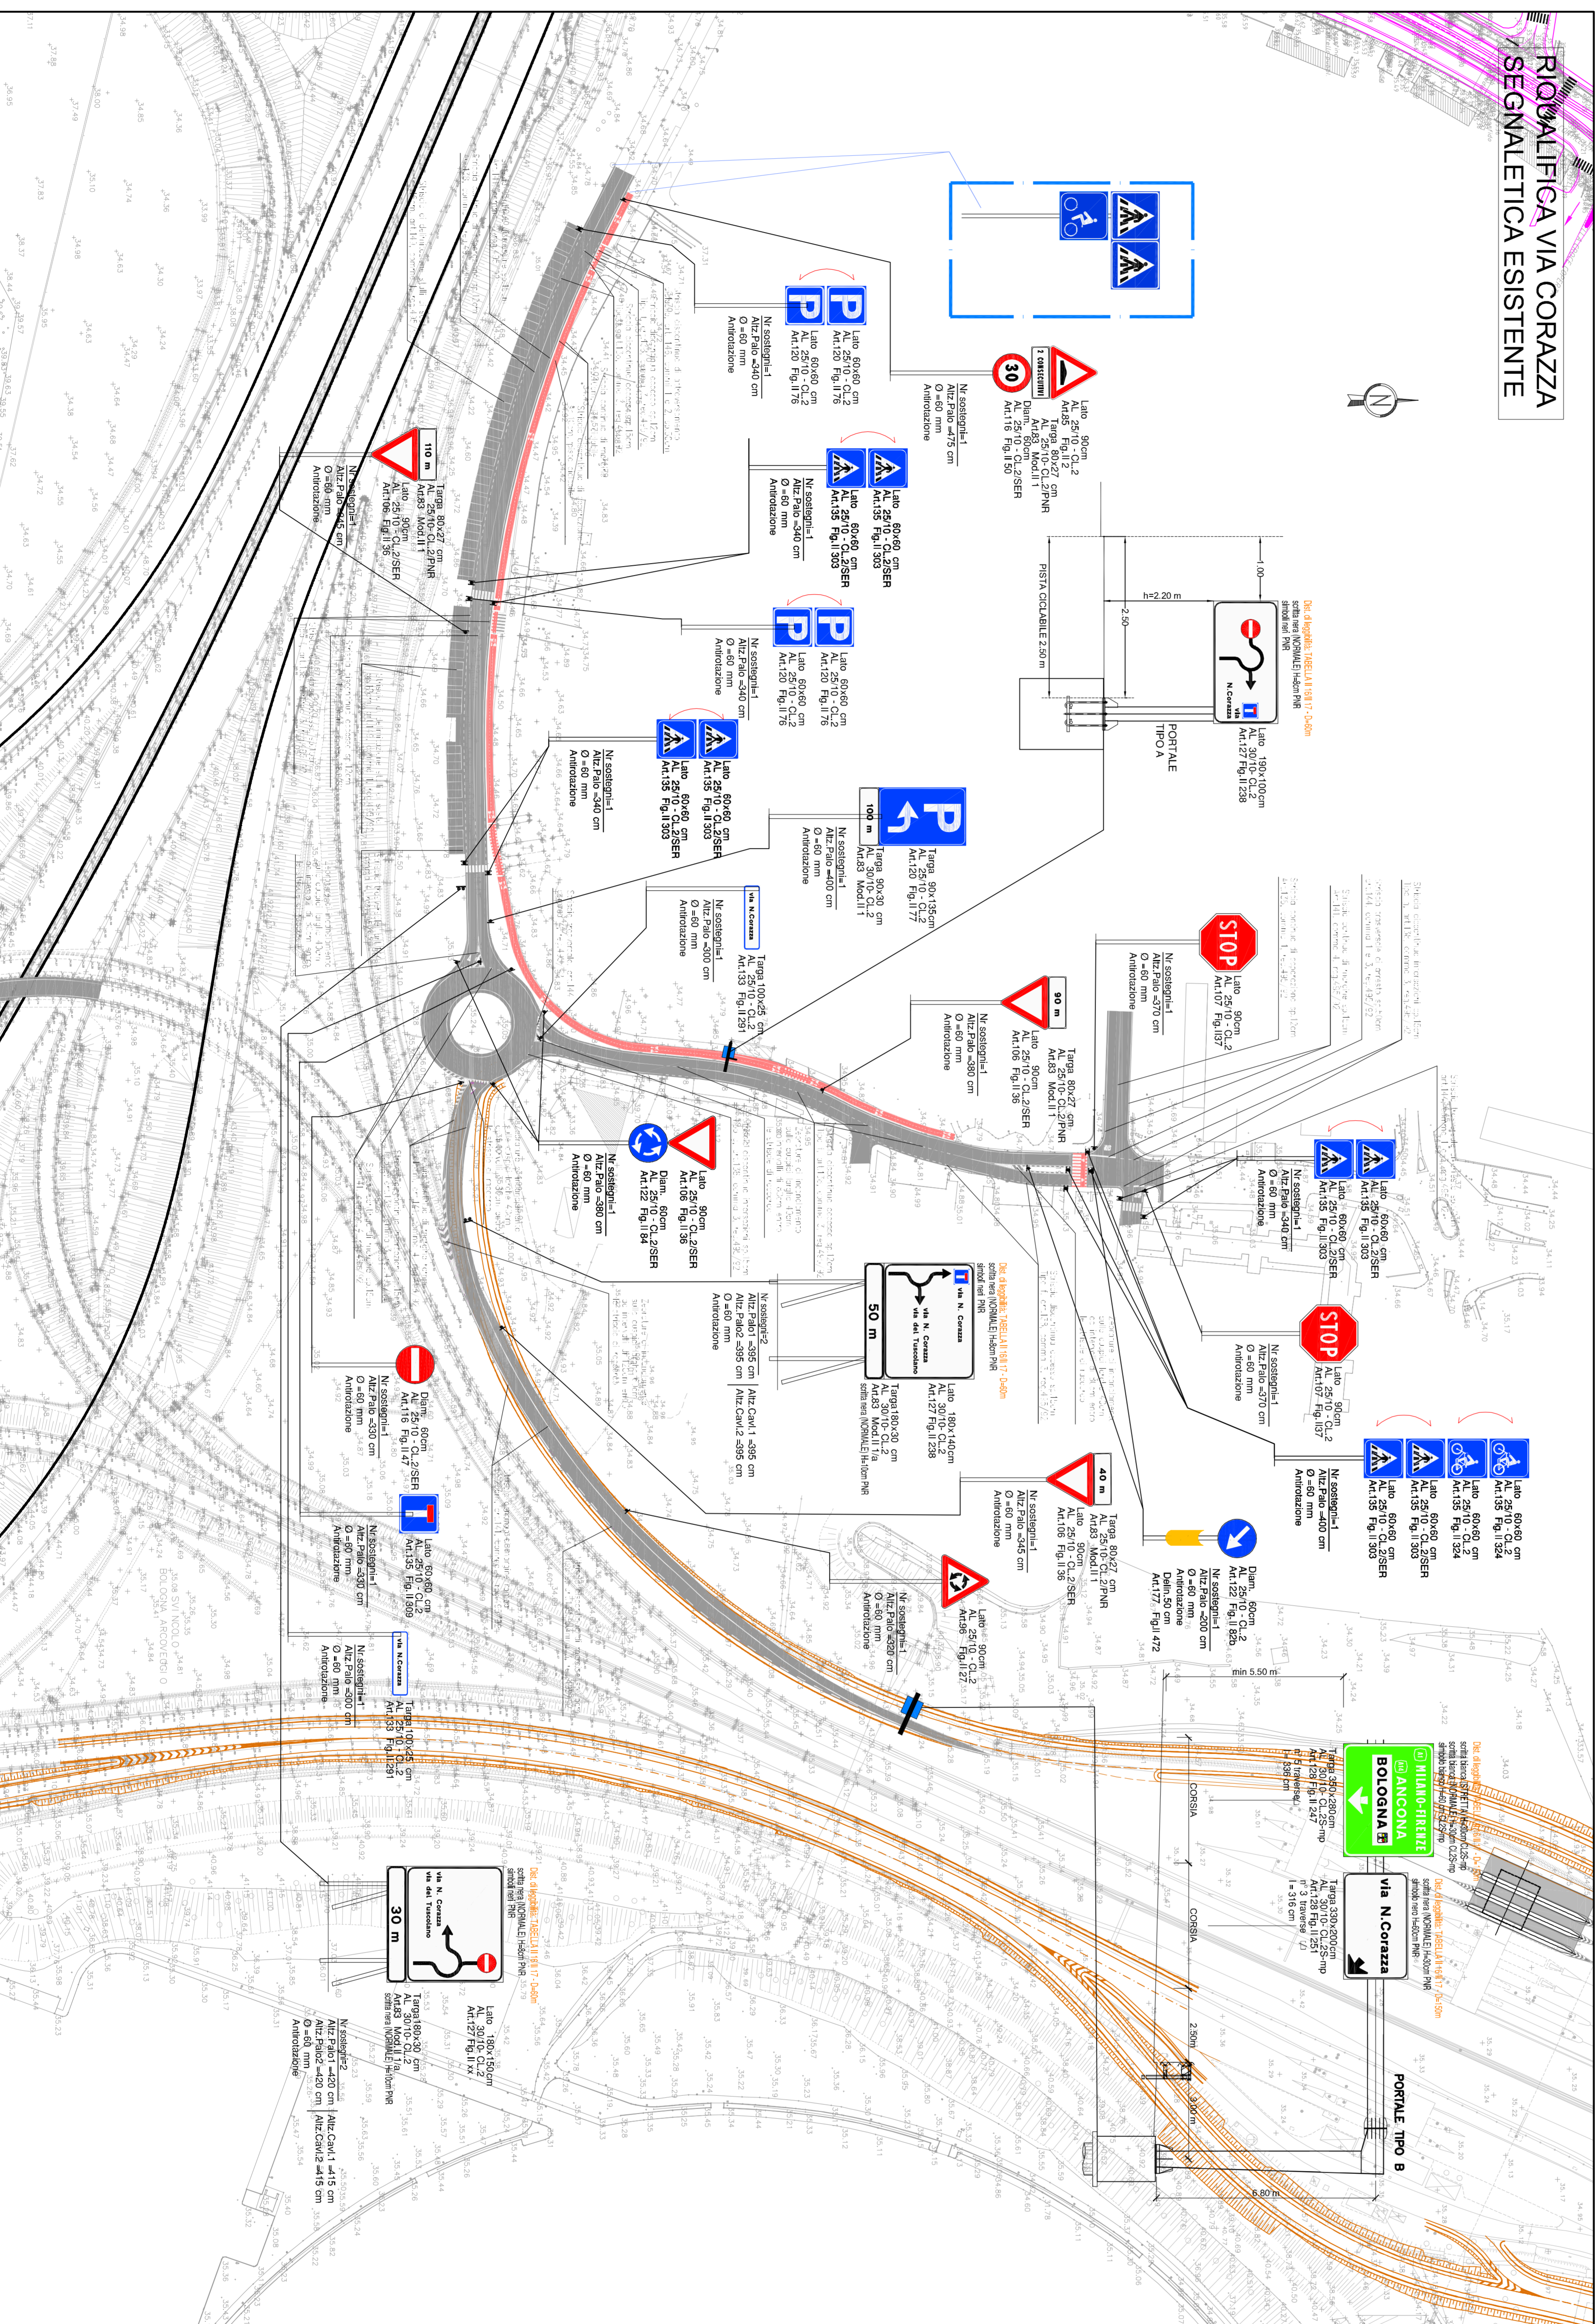

**RIQUALIFICA VIA CORAZZA
SEGNALITICA ESISTENTE**



QUADRO DI UNIONE

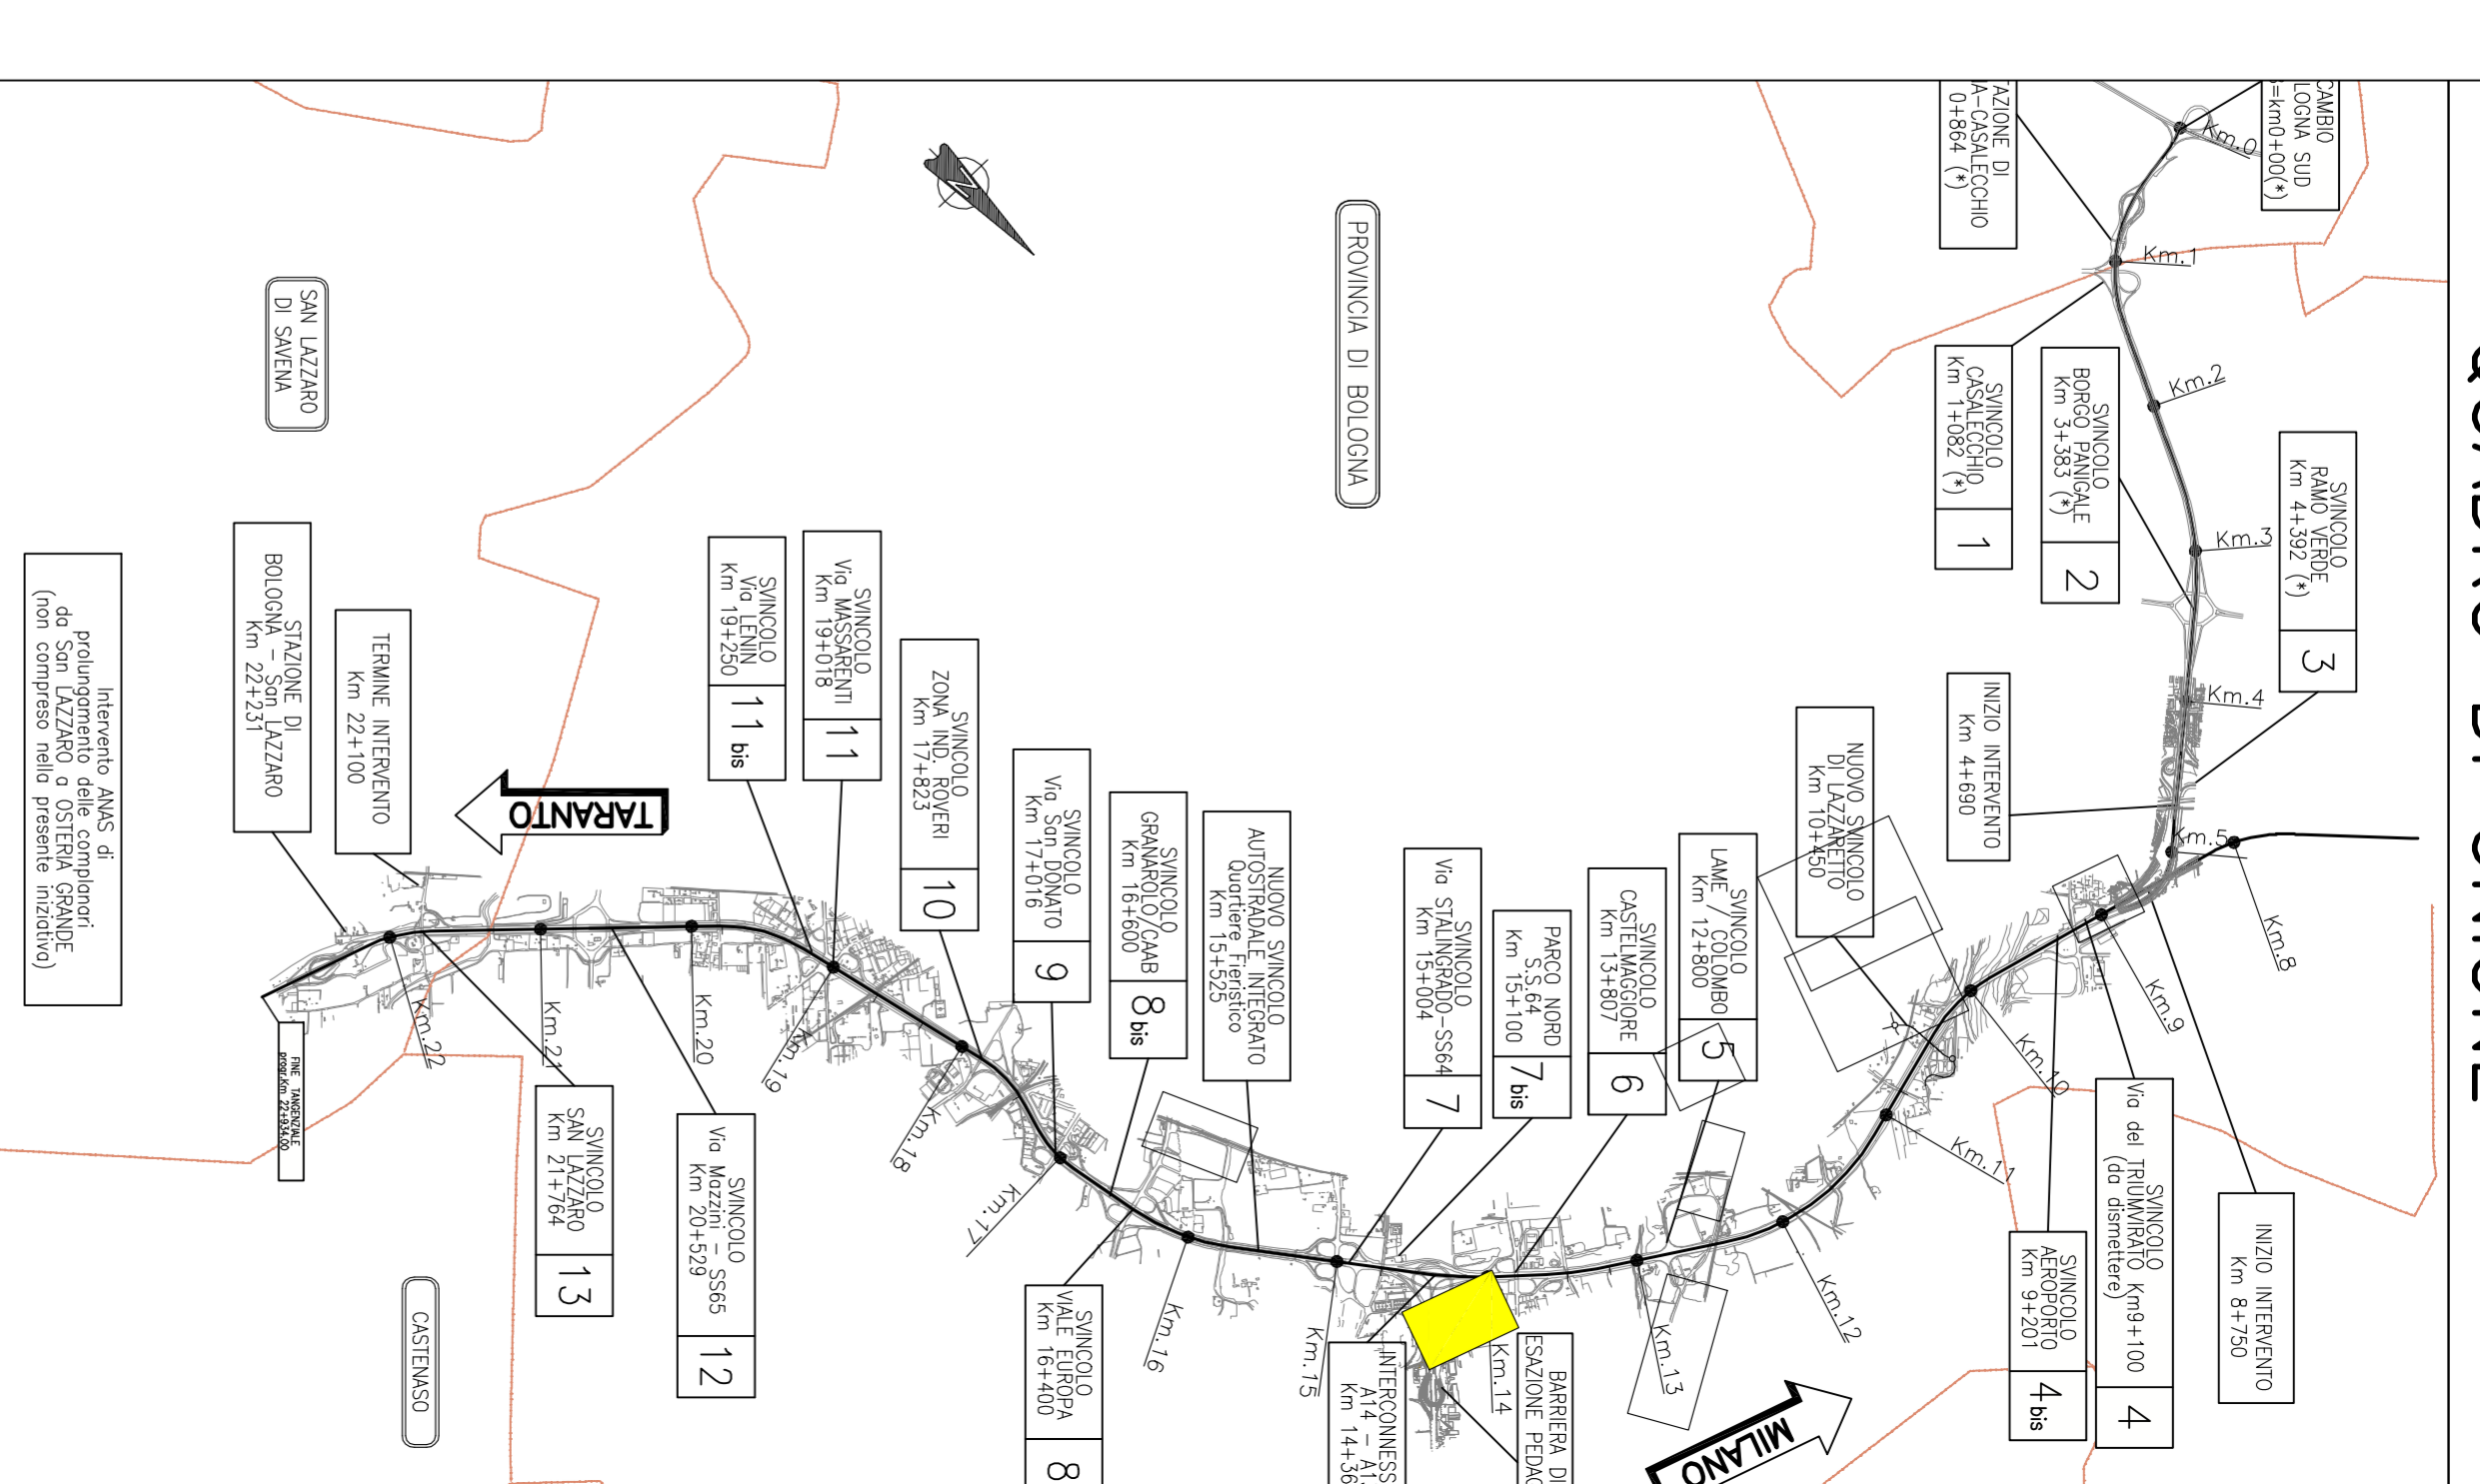

autostrade per l'Italia

AUTOSTRADA (A14) : BOLOGNA-BARI-TARANTO
TRATTO: BOLOGNA BORGO PANICALE - BOLOGNA SAN LAZZARO

POTENZIAMENTO IN SEDE DEL SISTEMA
AUTOSTRADALE E TANGENZIALE DI BOLOGNA

PASSANTE DI BOLOGNA

PROGETTO DEFINITIVO

INTERVENTI TERRITORIALI

PARTE GENERALE

SEGNALITICA

RIQUALIFICA VIA CORAZZA

Stato attuale, rinnozioni e pianimetria di progetto

8. PROGETTAZIONE PROGETTAZIONE E REDAZIONE Ing. G. Rossi, Arch. G. Rossi		9. DIREZIONE GENERALE Ing. G. Rossi, Arch. G. Rossi	
10. APPROVAZIONE APPROVAZIONE		11. COORDINAMENTO COORDINAMENTO	

1114465	0000	PDI IT	L00	SG000	00000	DSTD	3109	-2	151000
SPeA									
INGENNERIA									
per l'Italia									

VERTICE COMPARTIRE	VERTICE COMPARTIRE
VERTICE COMPARTIRE	VERTICE COMPARTIRE