




PLANIMETRIA STATO DI FATTO E DI TRACCIAMENTO - ADEGUAMENTO VIA COLOMBO - ASSE EST 1:1000

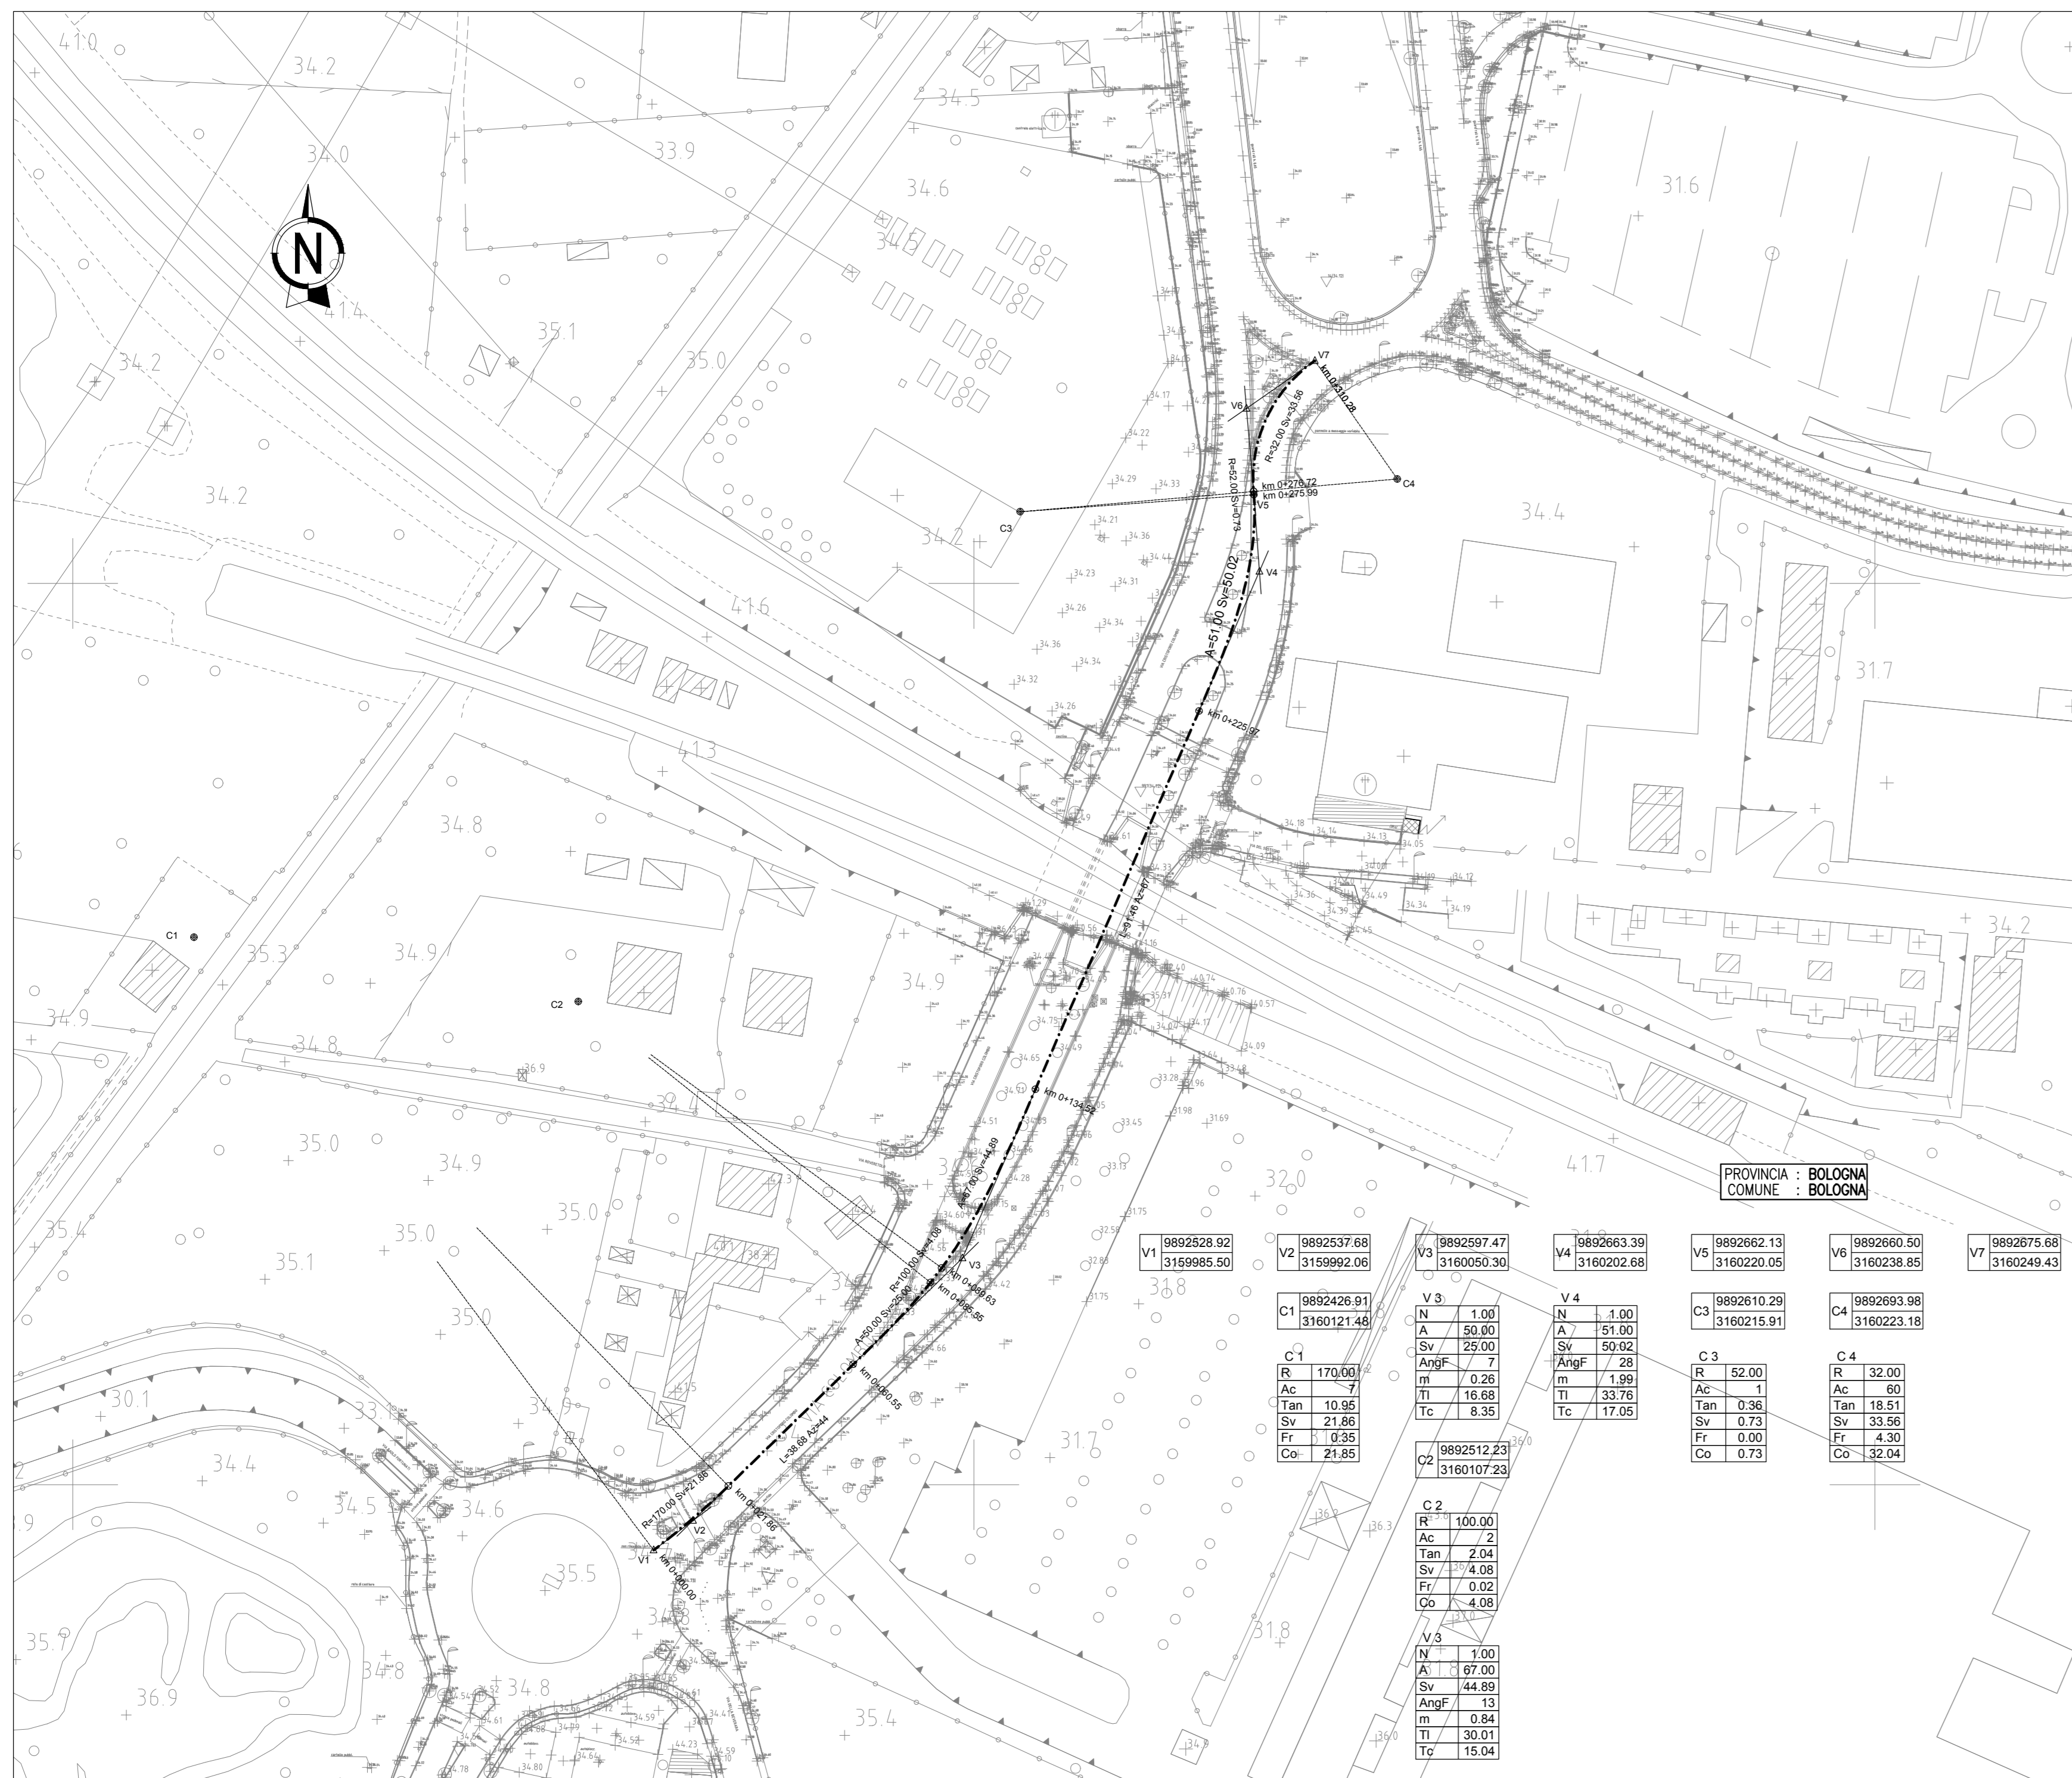


PROFILO LONGITUDINALE - ADEGUAMENTO VIA COLOMBO - ASSE EST 1:1000

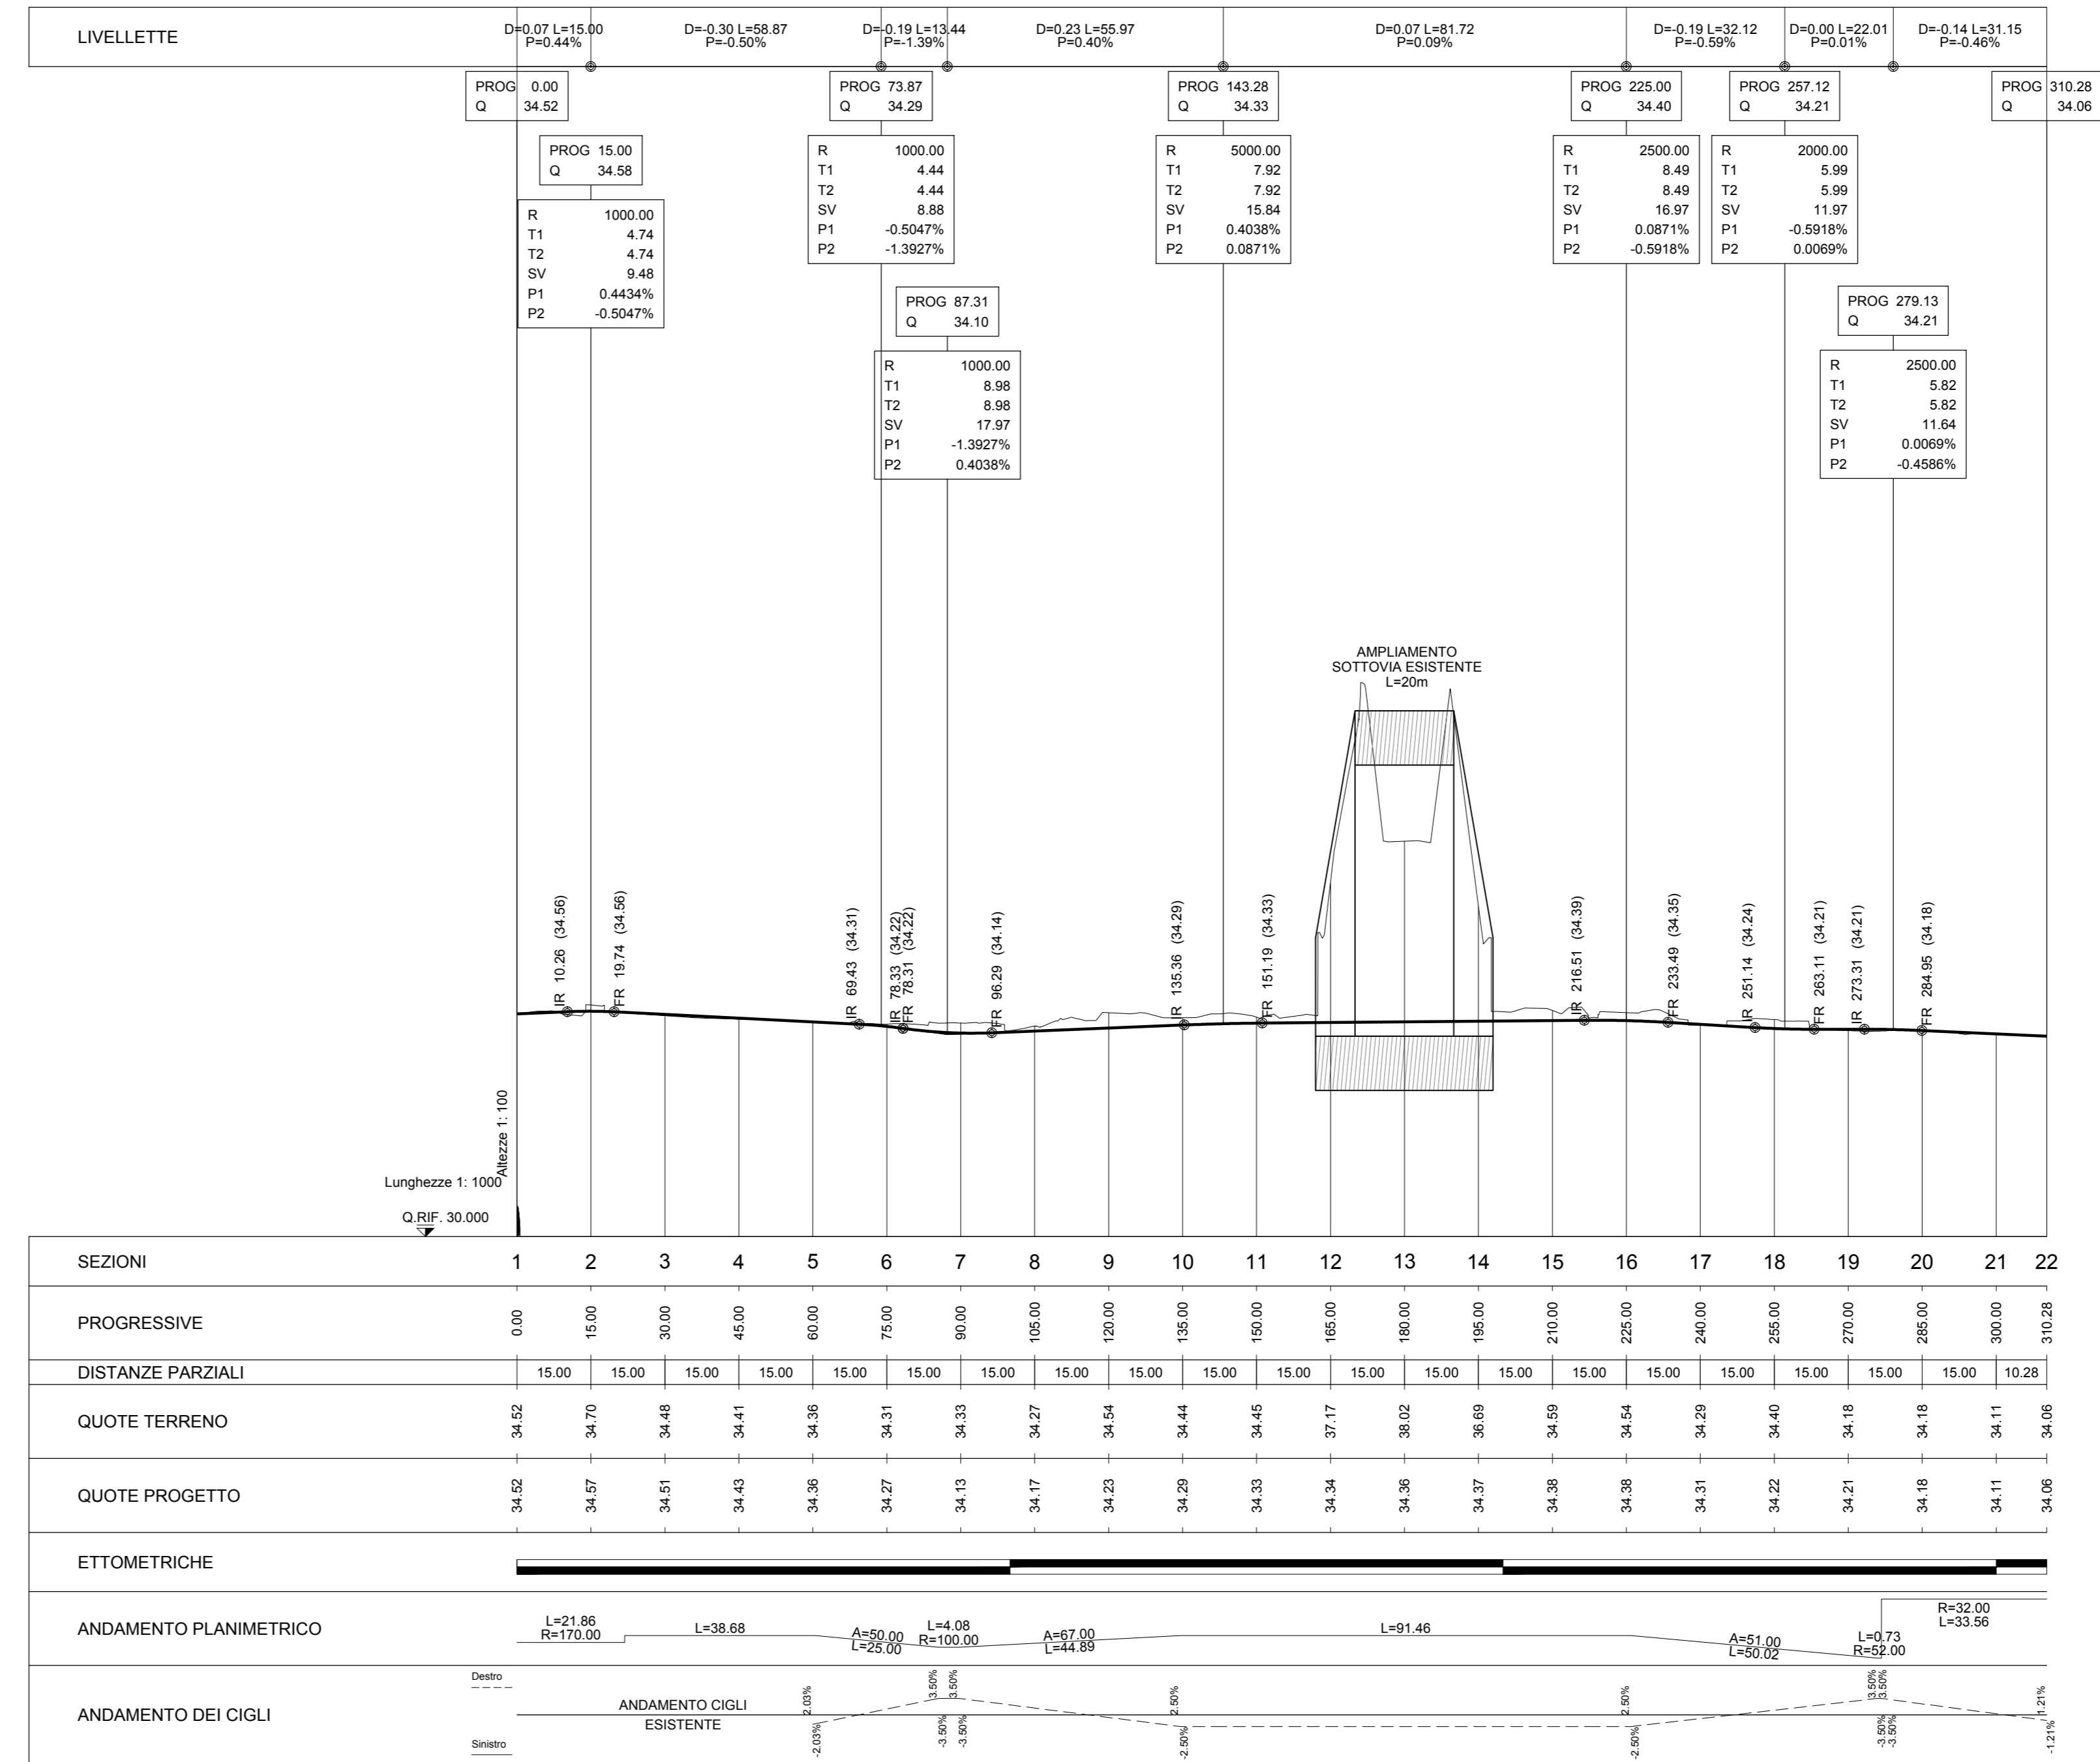

PLANIMETRIA DEGLI INTERVENTI - ADEGUAMENTO VIA COLOMBO - ASSE EST 1:1000

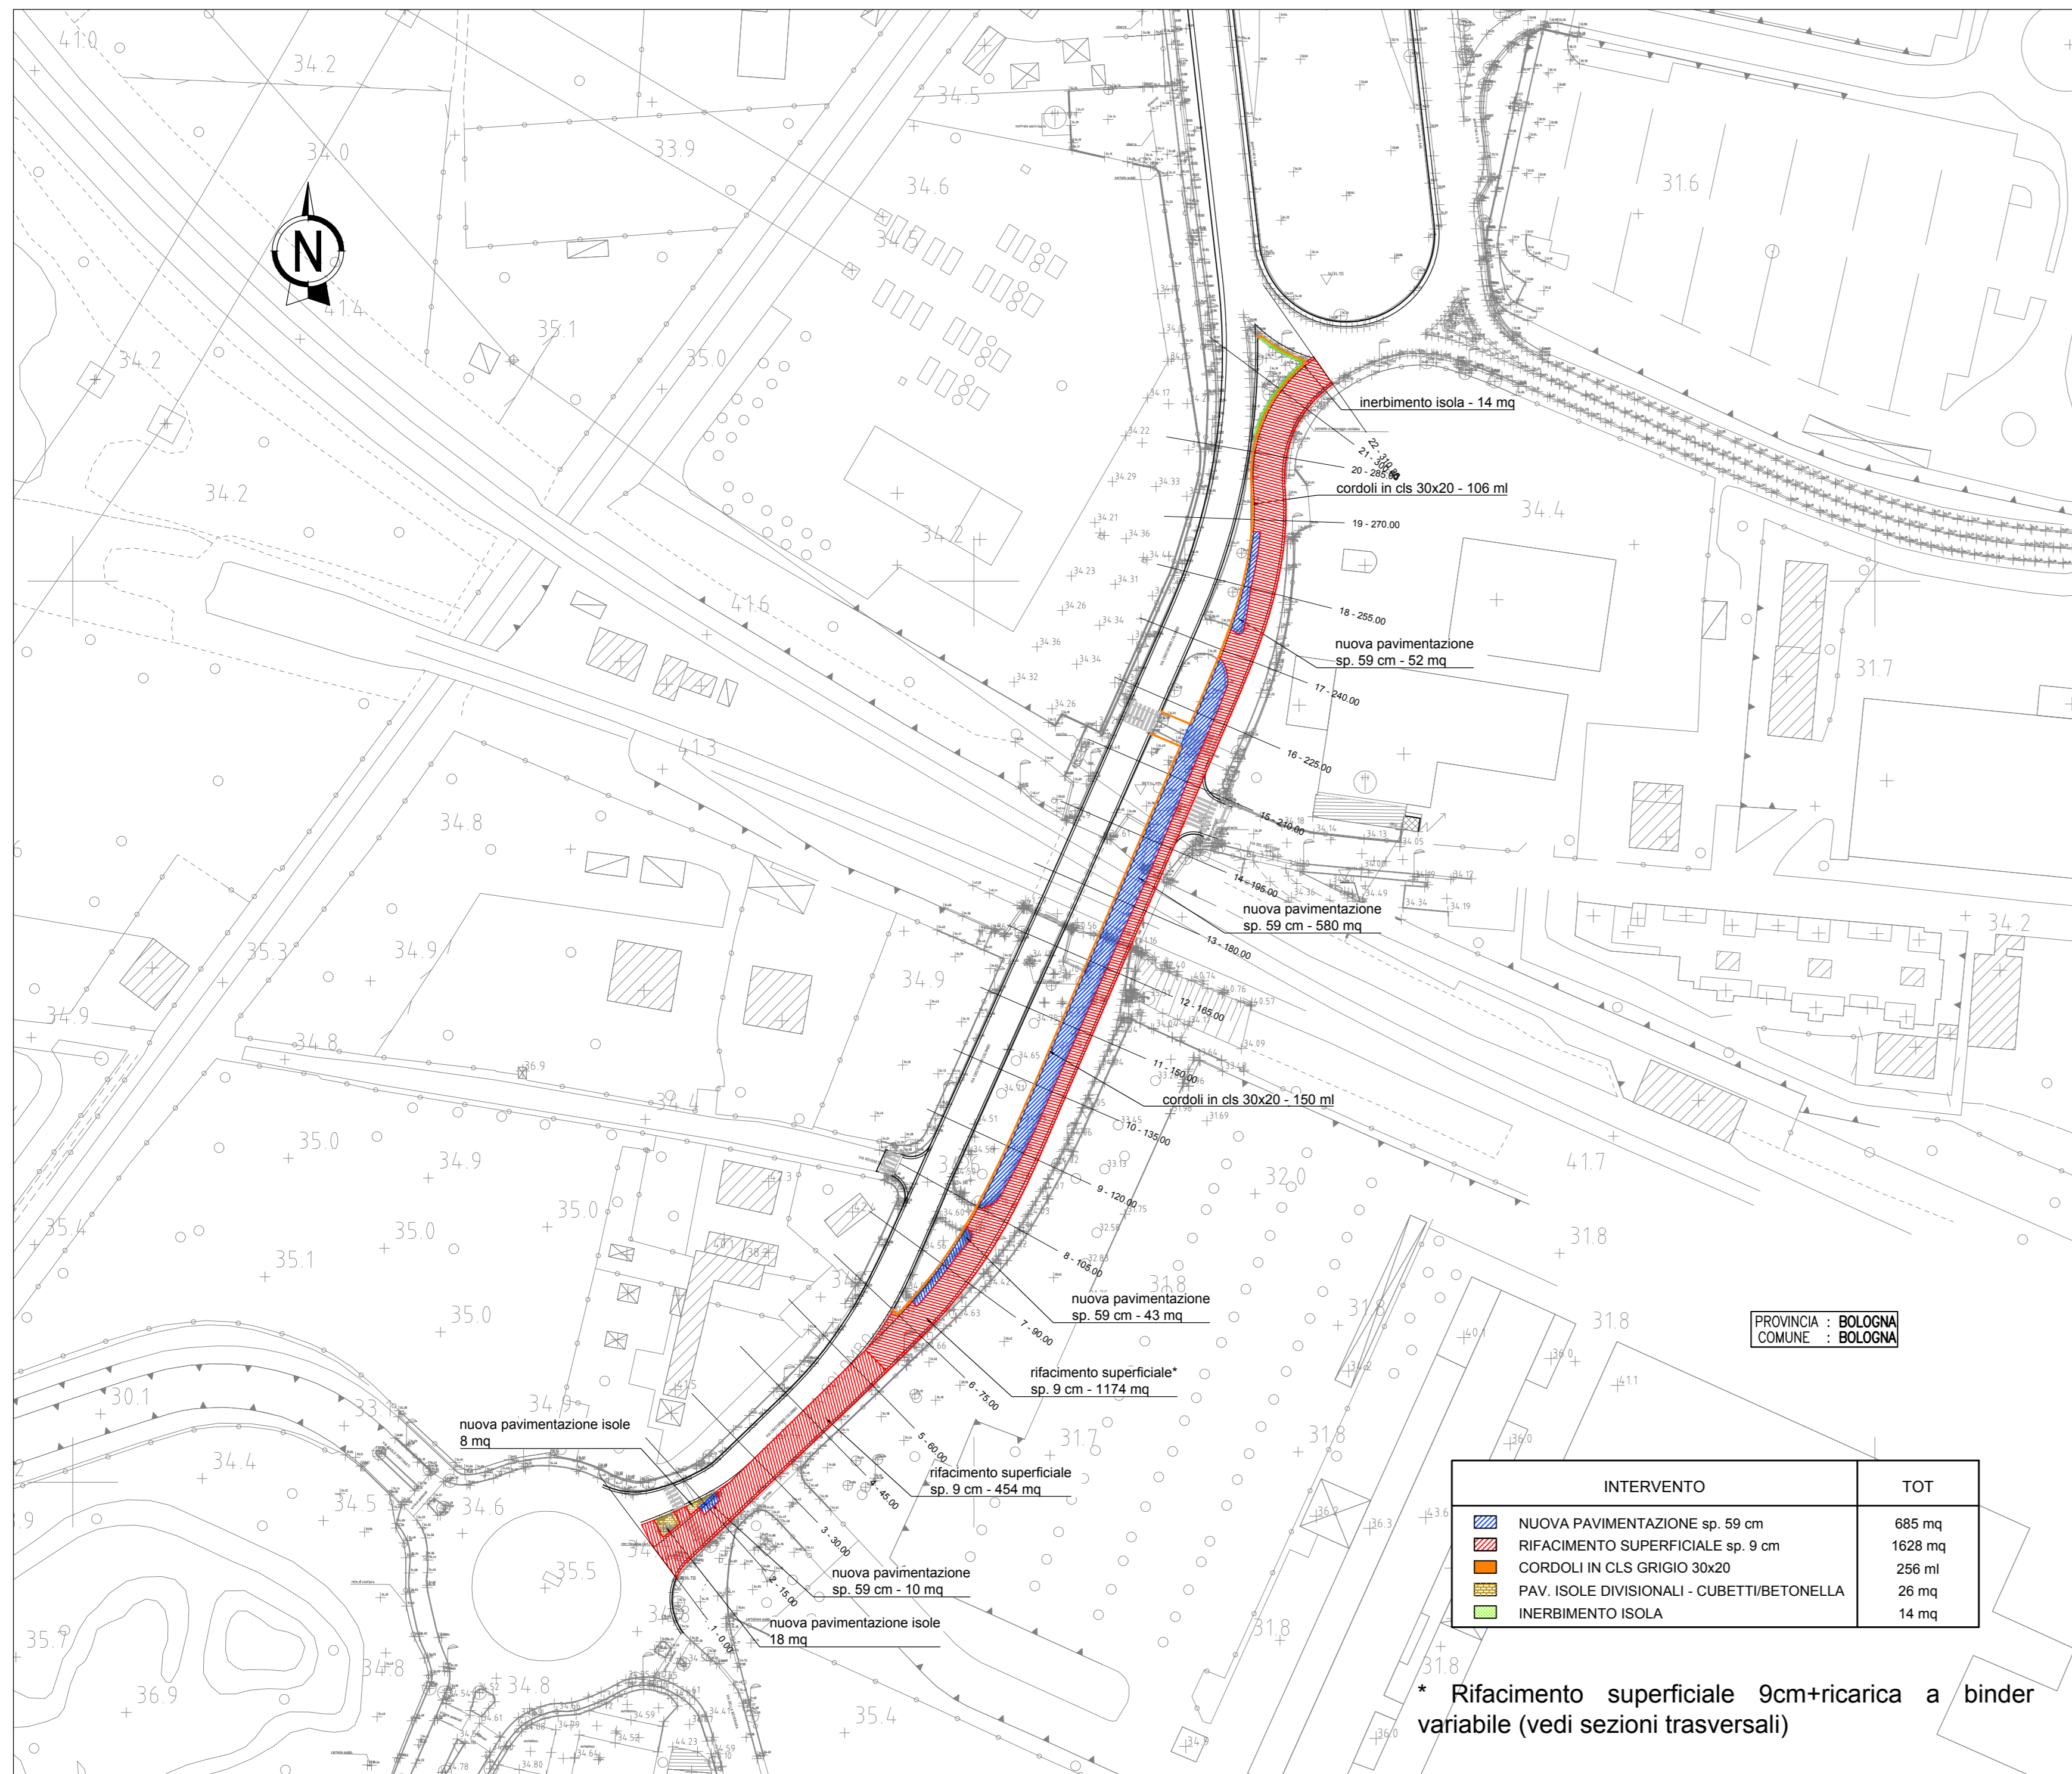

PLANIMETRIA DELLE DEMOLIZIONI - ADEGUAMENTO VIA COLOMBO - ASSE EST 1:1000

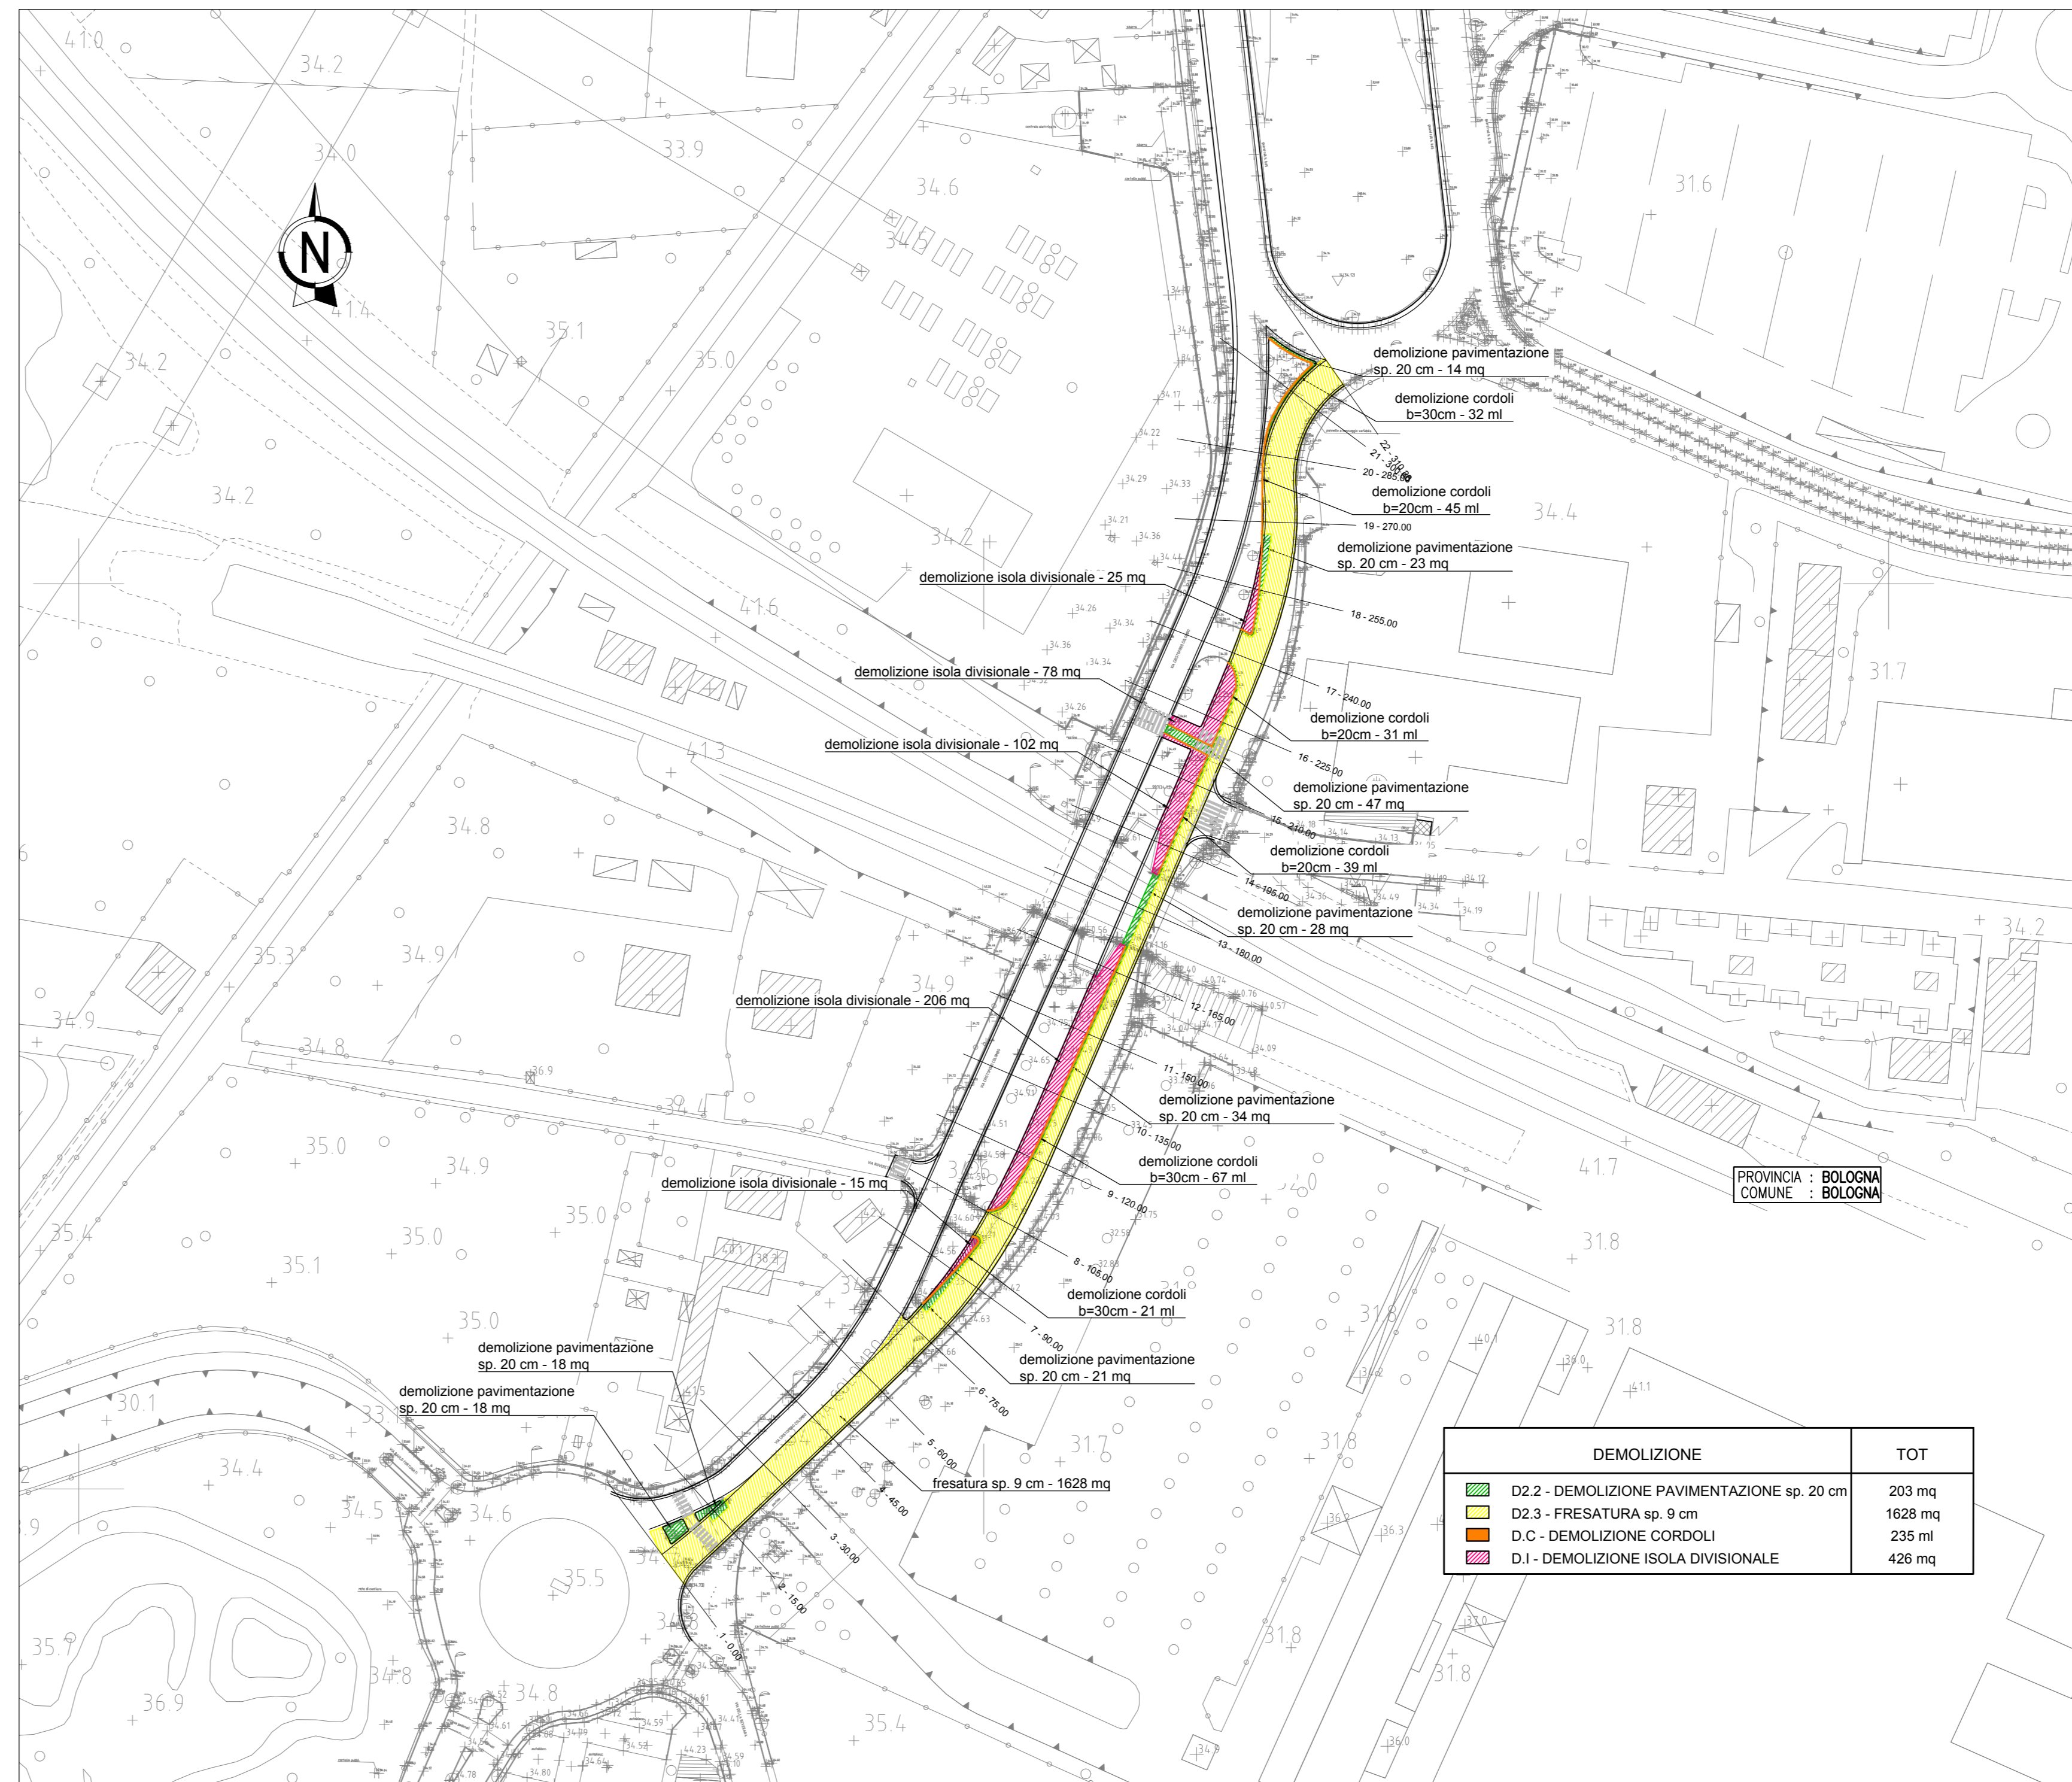

N.B.: Per le quantità degli articoli a spessore variabile relative agli scavi e ai rilevati non espressamente indicate vedere sezioni trasversali e computo movimenti terra

**autostrade** per l'italia

AUTOSTRADA (A14) : BOLOGNA-BARI-TARANTO  
TRATTO: BOLOGNA BORGO PANIGALE - BOLOGNA SAN LAZZARO

POTENZIAMENTO IN SEDE DEL SISTEMA  
AUTOSTRADALE E TANGENZIALE DI BOLOGNA

"PASSANTE DI BOLOGNA"

PROGETTO DEFINITIVO

IT - INTERVENTI TERRITORIALI

ADEGUAMENTO VIA COLOMBO SOTTOPASSI FERROVIARI

PARTE STRADALE

ASSE EST-PLANIMETRIA STATO DI FATTO, DI TRACCIAMENTO,  
DEGLI INTERVENTI, DELLE DEMOLIZIONI E PROFILO LONGITUDINALE

<b>IL PROGETTISTA SPECIALISTICO</b> Ing. Giancarlo Salvatore Sobozzolo Ord. Ingg. Milano A257346		<b>IL RESPONSABILE INTEGRAZIONE PRESTAZIONI SPECIALISTICHE</b> Ing. Raffaele Rinaldi Ord. Ingg. Macerata N. 41068		<b>IL DIRETTORE TECNICO</b> Ing. Andrea Tardi Ord. Ingg. Parma N. 1154	
<b>RESPONSABILE STUDIO E PROGETTO</b> Ing. Giancarlo Salvatore Sobozzolo Ord. Ingg. Milano A257346		<b>RESPONSABILE VERIFICA</b> Ing. Raffaele Rinaldi Ord. Ingg. Macerata N. 41068		<b>PROGETTAZIONE NUOVE OPERE AUTOSTRADALI</b> Ing. Andrea Tardi Ord. Ingg. Parma N. 1154	
CODICE IDENTIFICATIVO: 111465 0000 PD IT L41 RP041 PL000 DSTD 2314 -2					
REFERENTE PROGETTO: 111465 0000 PD IT L41 RP041 PL000 DSTD 2314 -2					
PROJECT MANAGER: Ing. Raffaele Rinaldi Ord. Ingg. Macerata N. 41068					
SUPPORTO SPECIALISTICO:					
REVISIONI:					

VISTO DEL COMMITTENTE: **autostrade** per l'italia  
 IL RESPONSABILE DEI LAVORI DI PROCEDIMENTO: Ing. Giancarlo Salvatore Sobozzolo  
 VISTO DEL CONCESSIONARIO: **Ministero delle Infrastrutture e dei Trasporti**