




SEZIONE TIPOLOGICA DI PROGETTO A-A 1:100

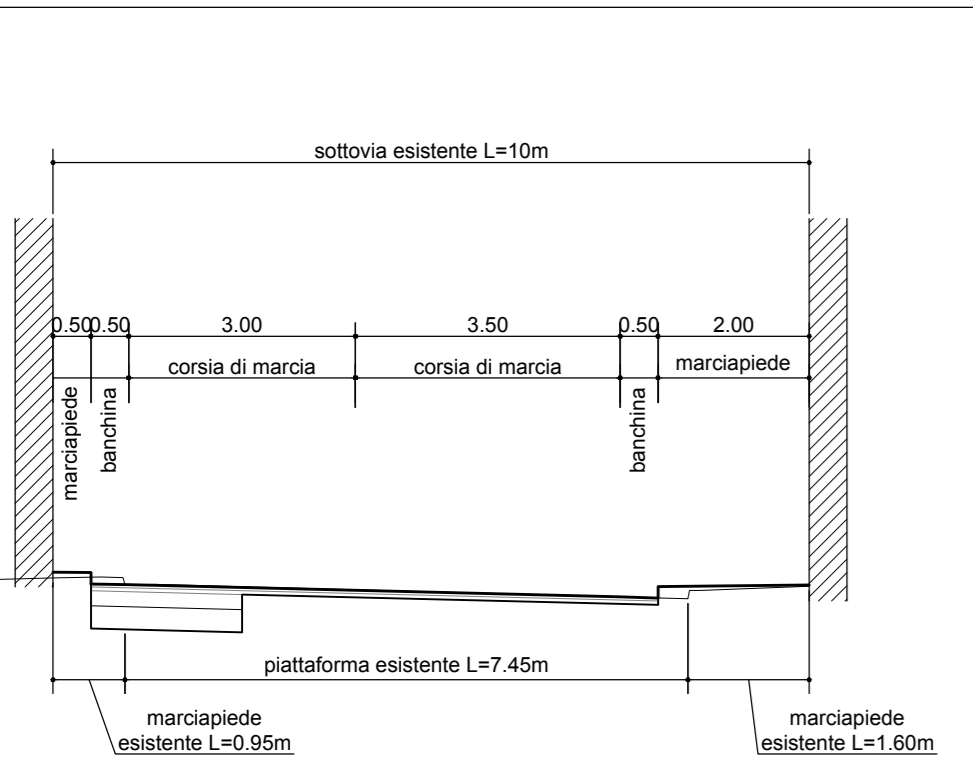


PLANIMETRIA DI PROGETTO - ADEGUAMENTO VIA COLOMBO - ASSE OVEST 1:500

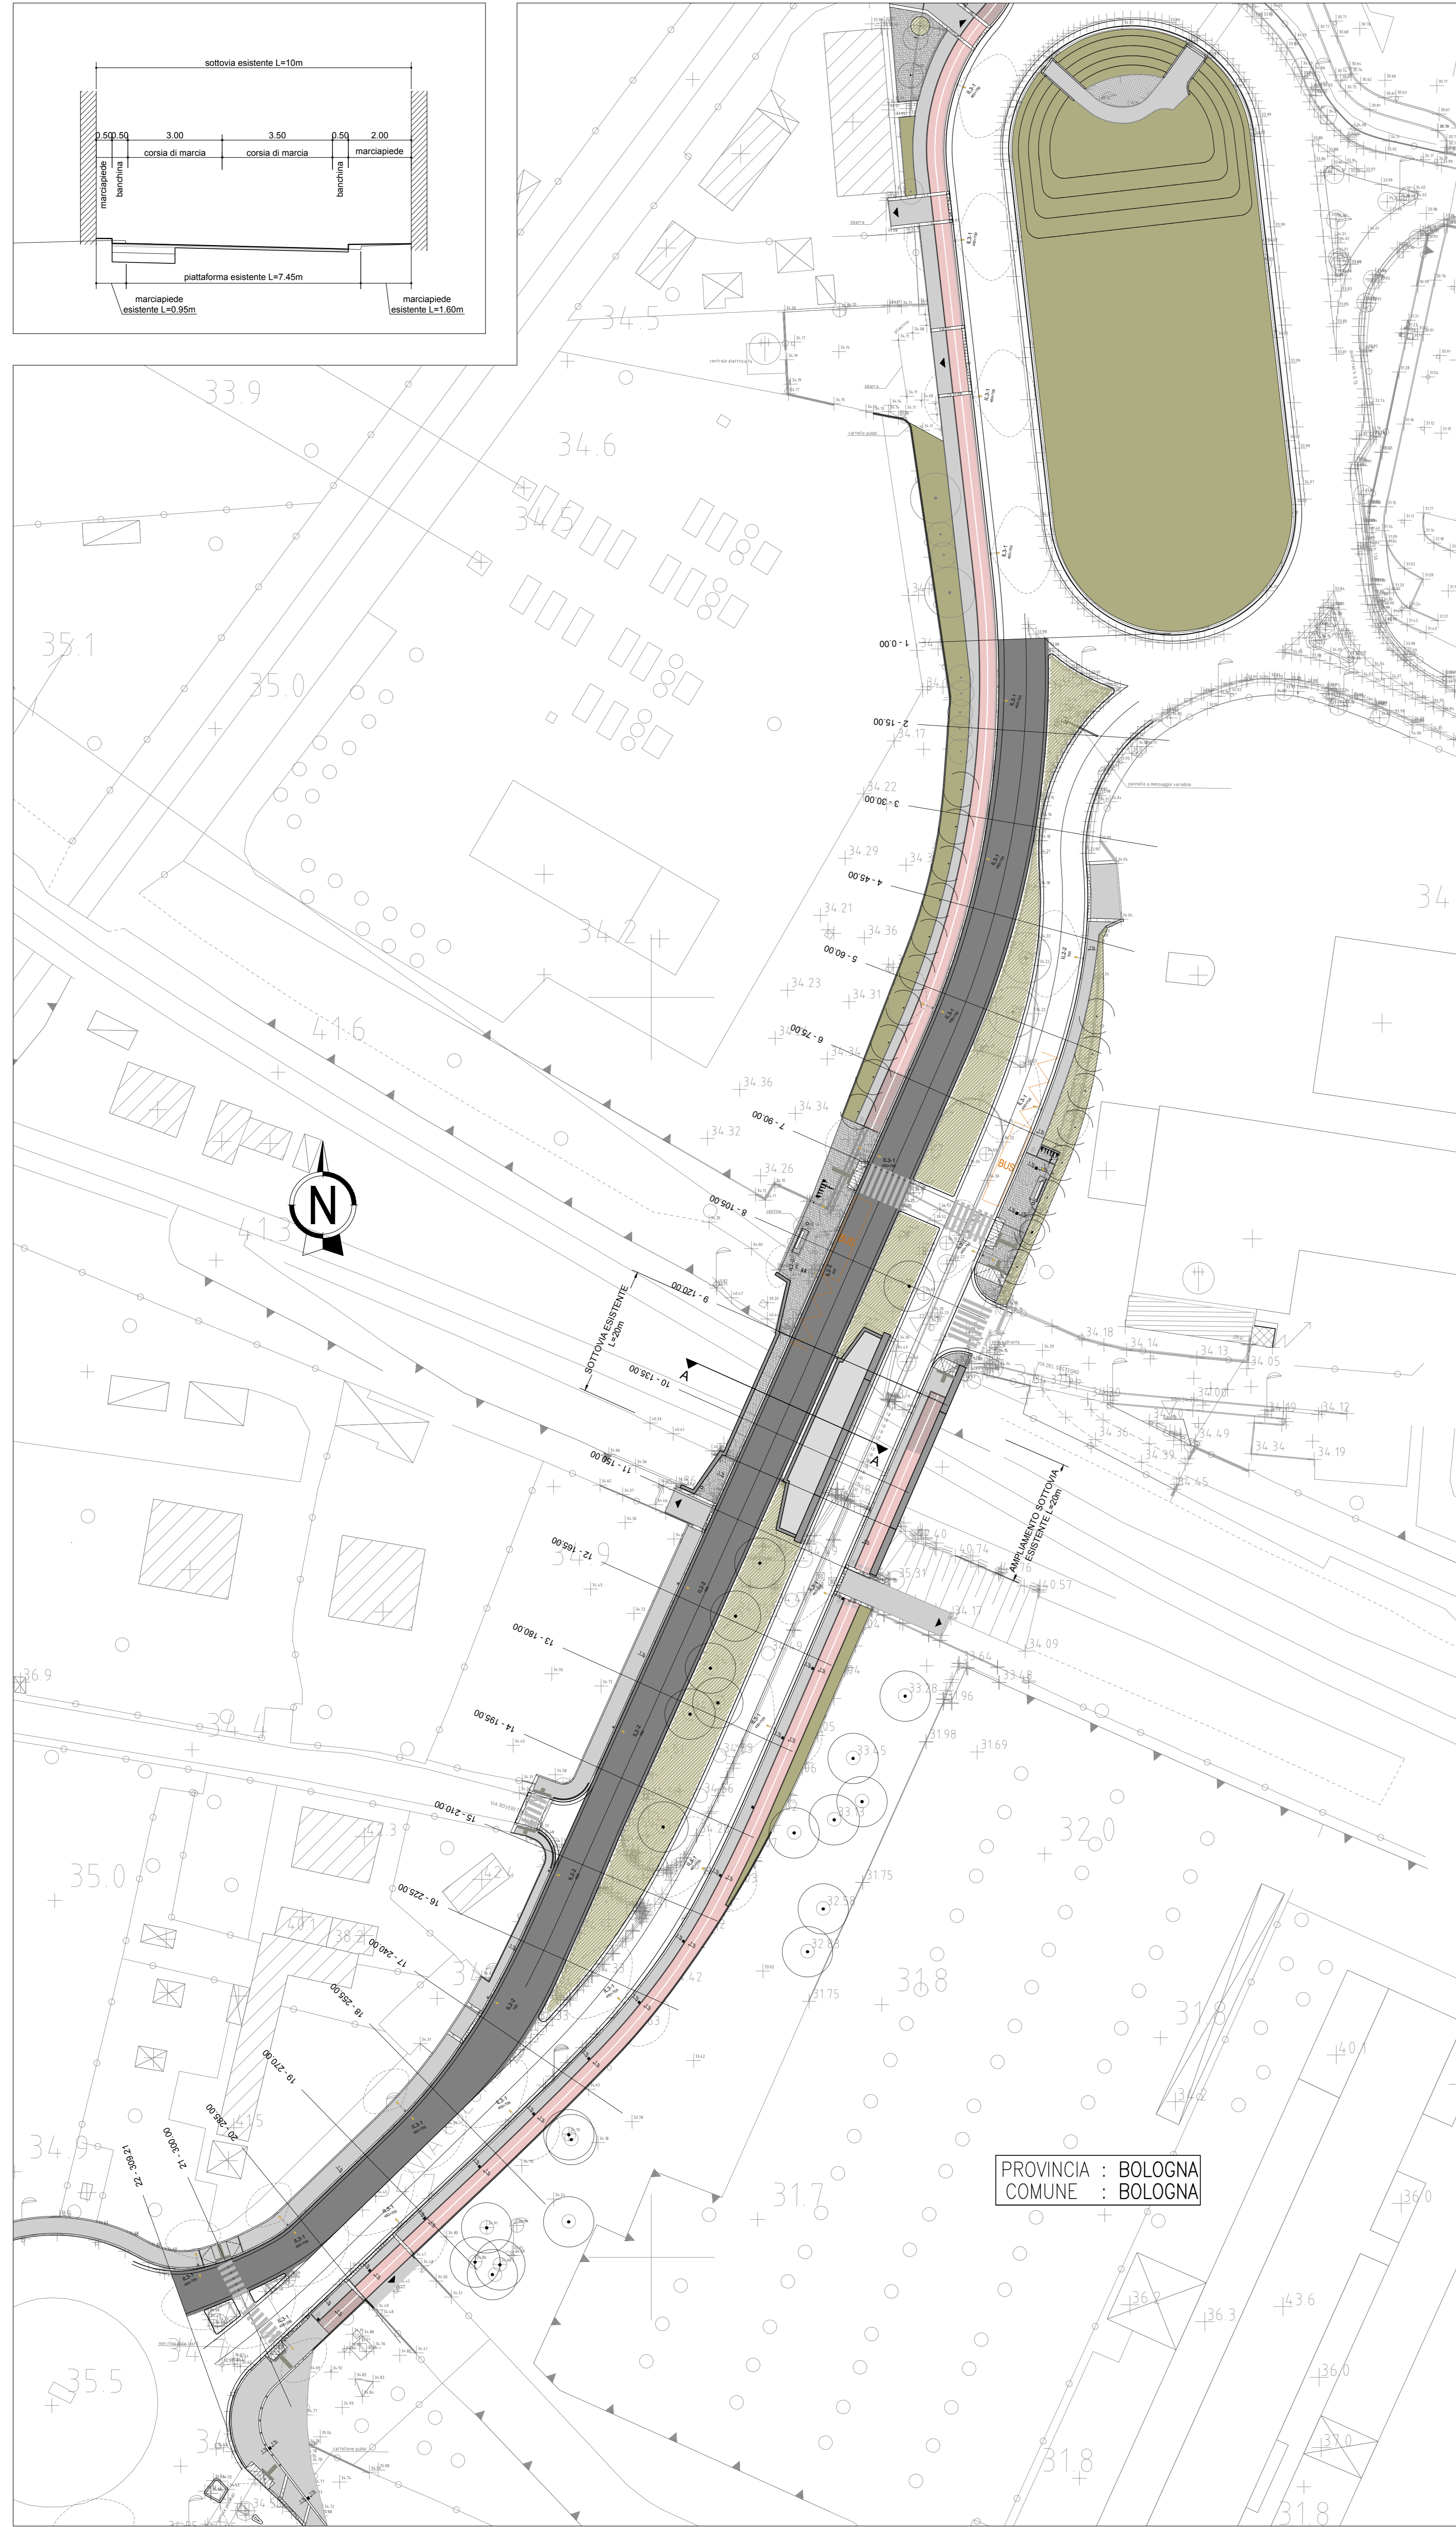

SEZIONE TIPOLOGICA DI PROGETTO B-B 1:100

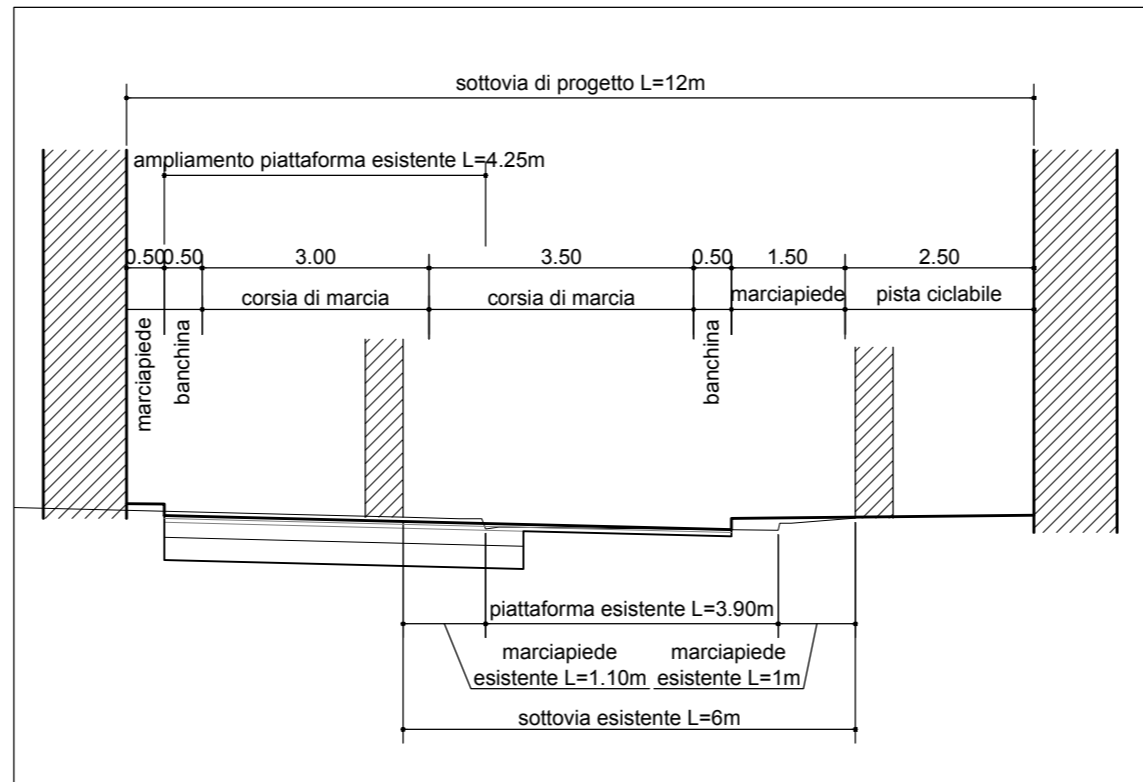

PLANIMETRIA DI PROGETTO - ADEGUAMENTO VIA COLOMBO - ASSE EST 1:500

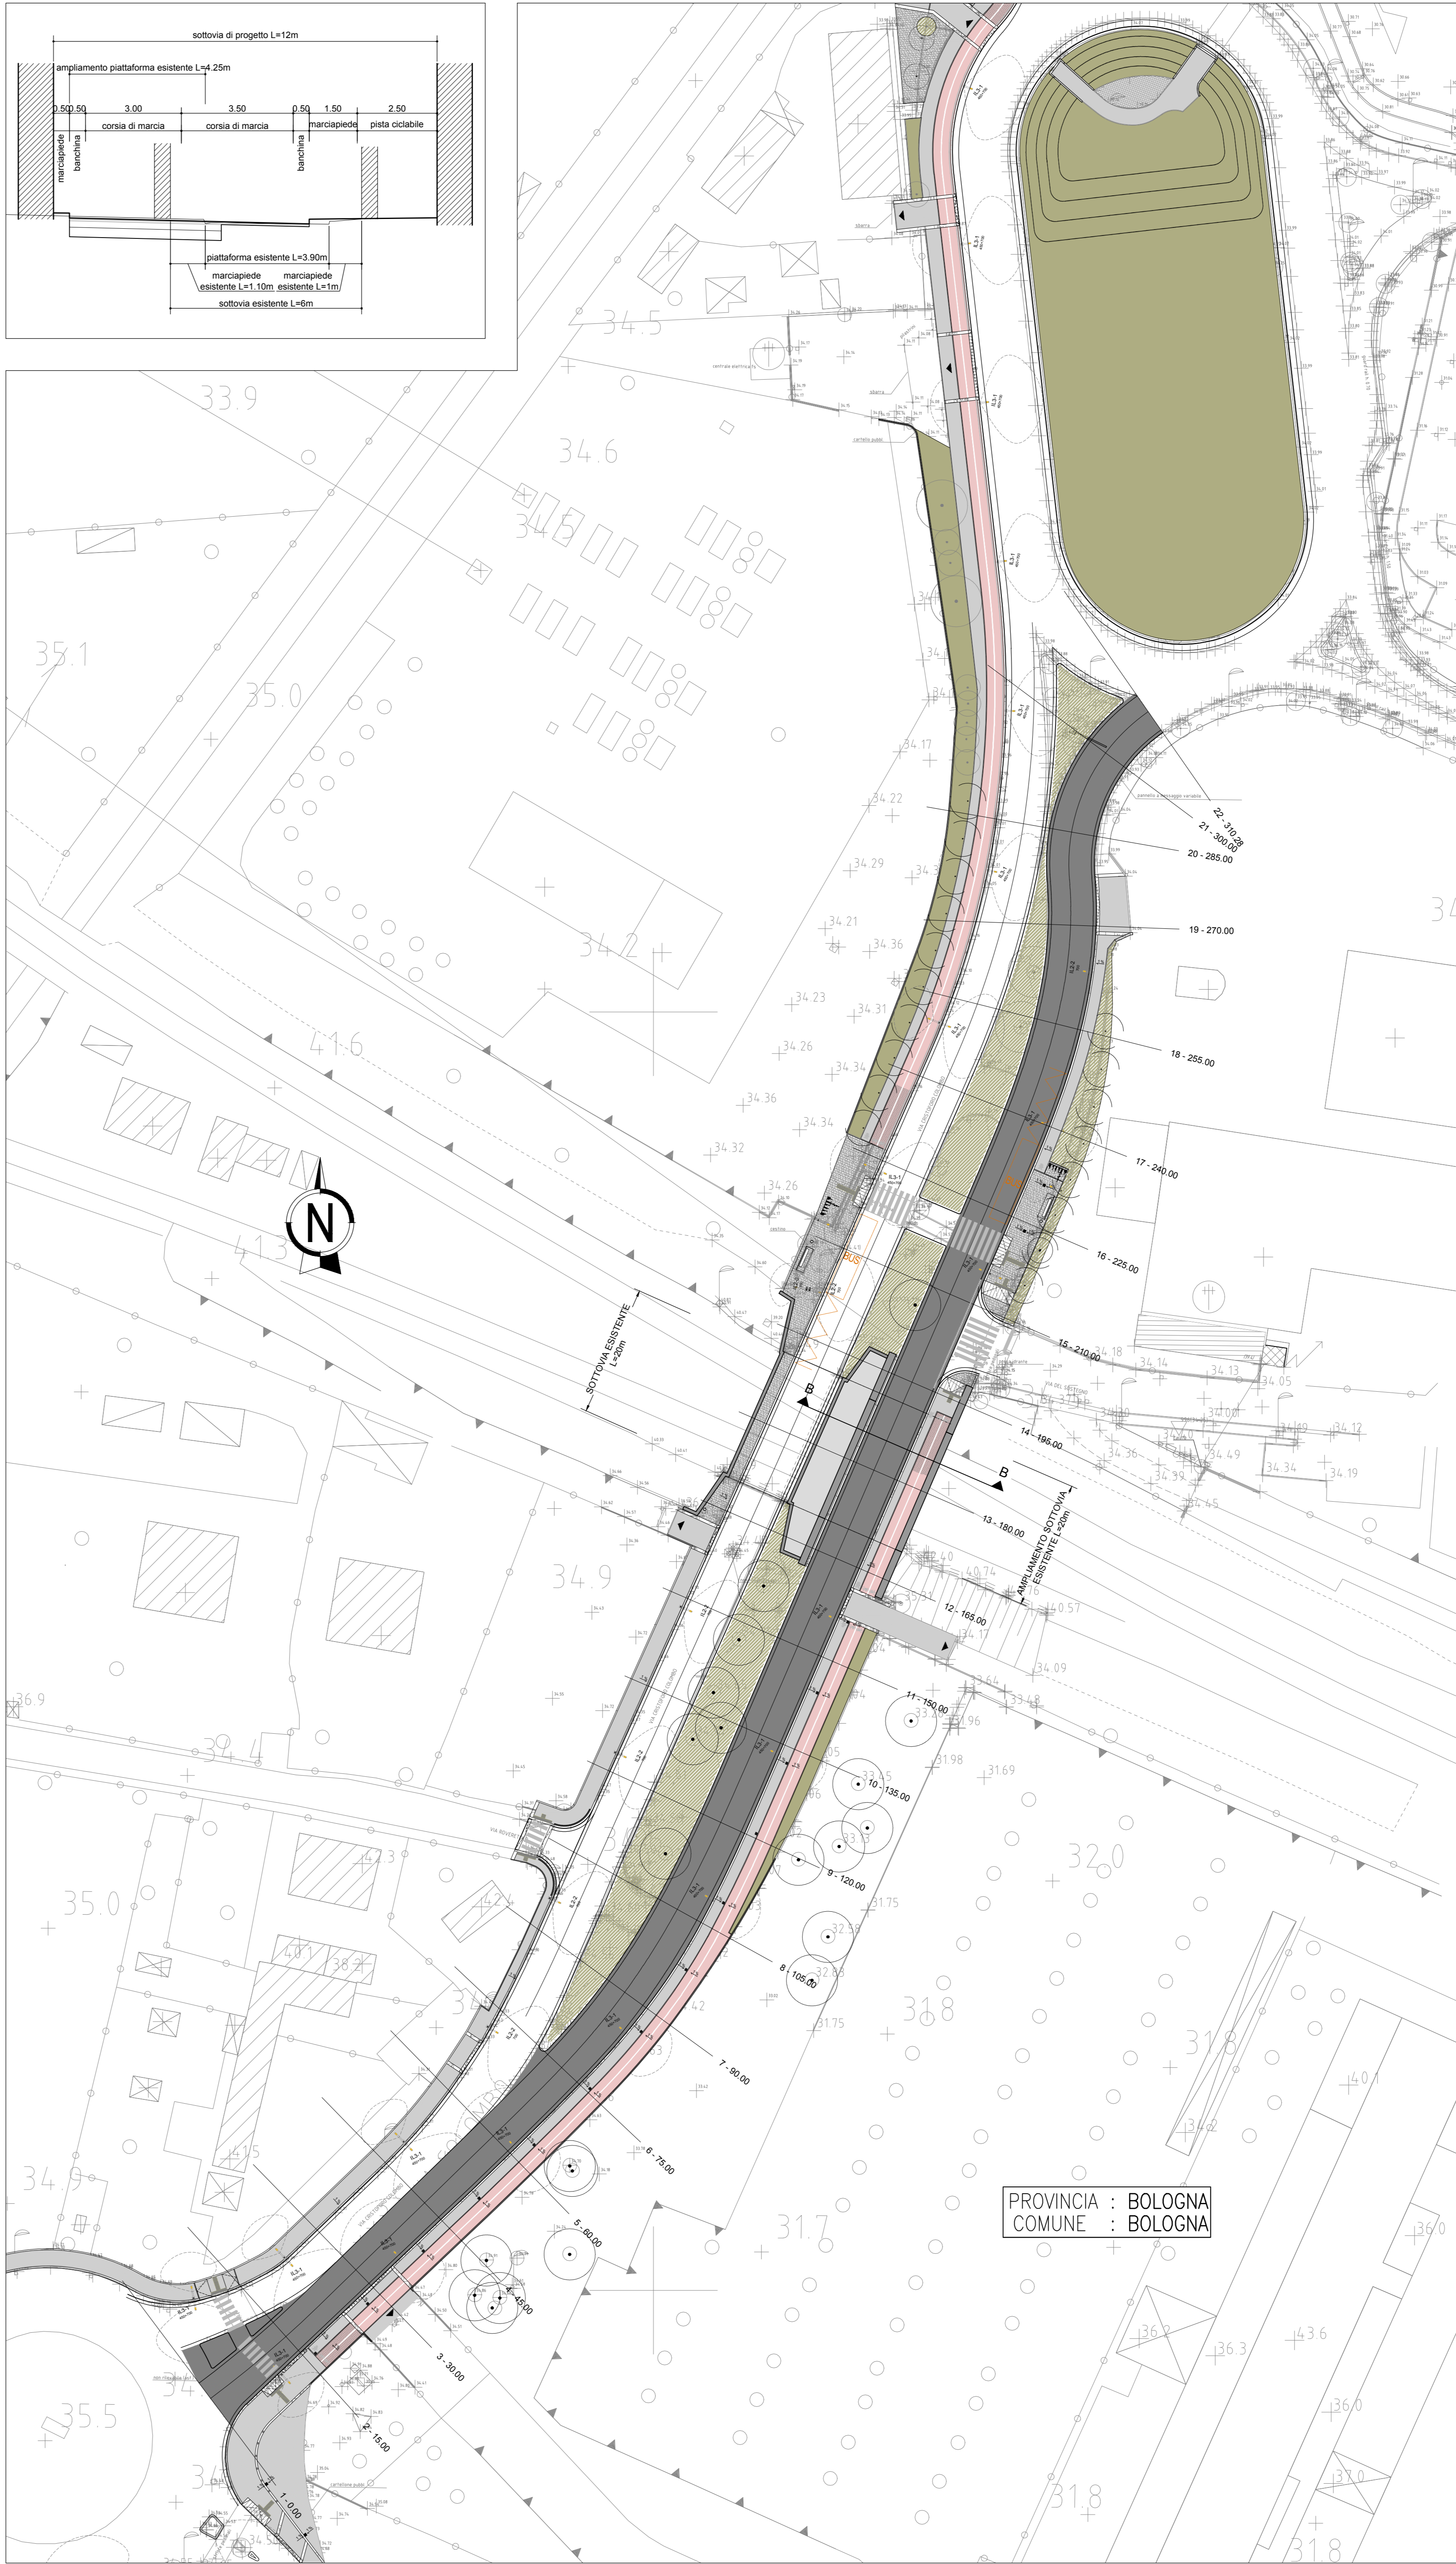

AUTOSTRADA (A14) : BOLOGNA-BARI-TARANTO
TRATTO: BOLOGNA BORGO PANIGALE - BOLOGNA SAN LAZZARO

POTENZIAMENTO IN SEDE DEL SISTEMA
AUTOSTRADALE E TANGENZIALE DI BOLOGNA

"PASSANTE DI BOLOGNA"

PROGETTO DEFINITIVO

IT - INTERVENTI TERRITORIALI

ADEGUAMENTO VIA COLOMBO SOTTOPASSI FERROVIARI

PARTE STRADALE

PLANIMETRIA STATO DI PROGETTO E SEZIONI TIPO

IL PROGETTISTA SPECIALISTICO Ing. Gianluigi Salvadore Sobozzolo Ord. Ingg. Milano n.4227/04 RESPONSABILE STUDIO E PROGETTO STRADALE		IL RESPONSABILE INTEGRAZIONE PRESTAZIONI SPECIALISTICHE Ing. Raffaele Rinaldi Ord. Ingg. Macerata n. A1068		IL DIRETTORE TECNICO Ing. Andrea Tardi Ord. Ingg. Parma n. 1154	
---	--	---	--	---	--

CODICE IDENTIFICATIVO RIFERIMENTO TOPOGRAFICO		RIFERIMENTO QUADRO	
111465	0000 PD IT L41 RP041 PL000 DSTD 2315 -2		

PROGETTO MANAGER Ing. Raffaele Rinaldi Ord. Ingg. Macerata n. A1068	SUPPORTO SPECIALISTICO	REVISIONE
REDATTO	VERIFICATO	1 2 

VISTO DEL COMMITTENTE Ing. Raffaele Rinaldi Ord. Ingg. Macerata n. A1068	VISTO DEL CONCESSIONARIO Ing. Raffaele Rinaldi Ord. Ingg. Macerata n. A1068
--	---