PLANIMETRIA DELLE DEMOLIZIONI - ROTATORIA 16 1:500

INTERVENTO	TOT
DEMOLIZIONE PAVIMENTAZIONE sp. 20 cm	1078 mq
FRESATURA sp. 9 cm	1345 mq
DEMOLIZIONE MARCIAPIEDE	270 mq
DEMOLIZIONE ISOLA DIVISIONALE	12 mq
DEMOLIZIONE CORDOLI	21 ml

PROVINCIA : **BOLOGNA**
COMUNE : **BOLOGNA**

PLANIMETRIA DEGLI INTERVENTI DI PROGETTO - ROTATORIA 16 1:500

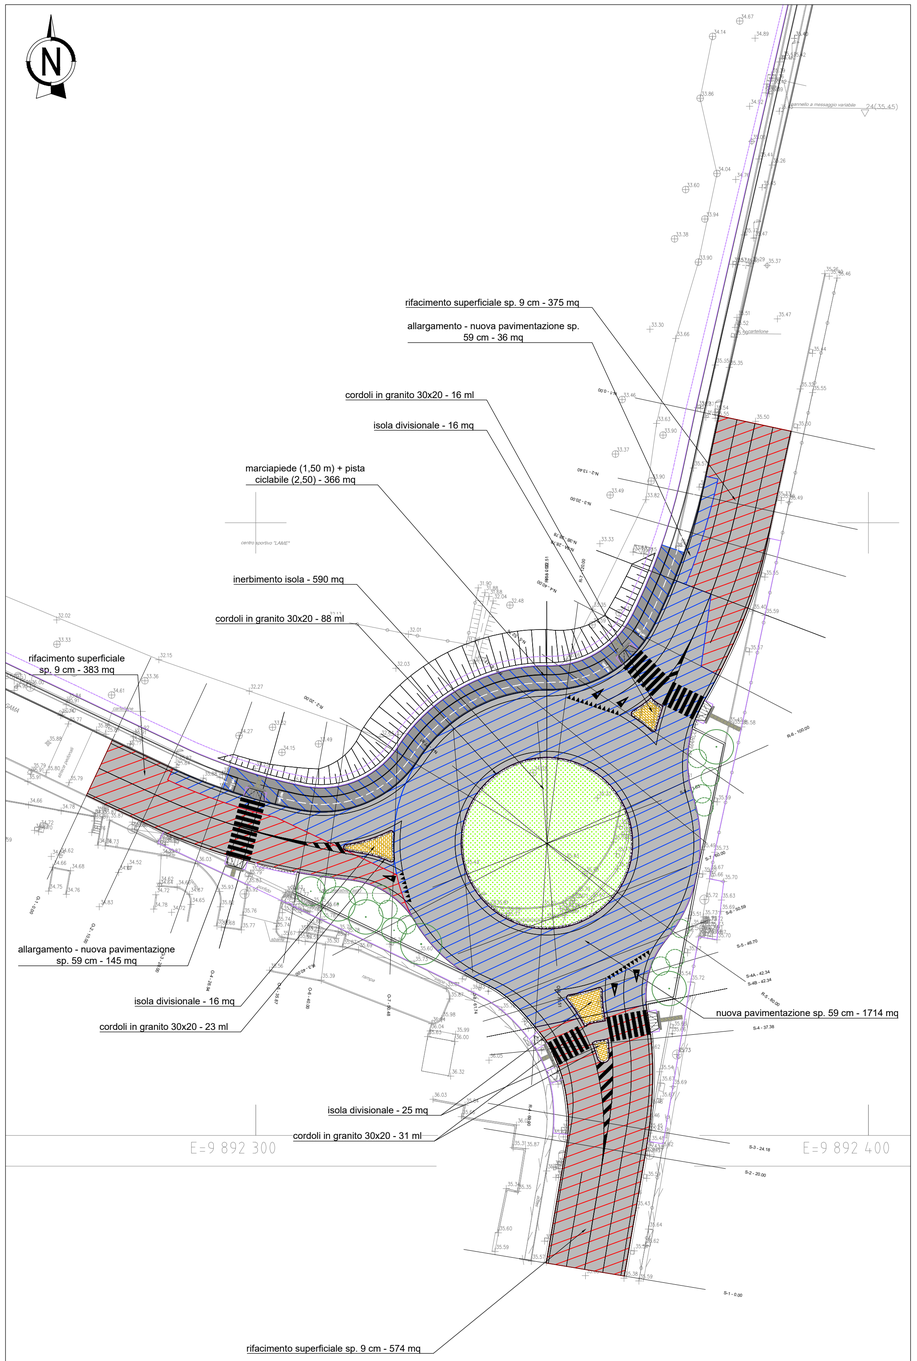

INTERVENTO	TOT
NUOVA PAVIMENTAZIONE sp. 59 cm	1894 mq
RIFACIMENTO SUPERFICIALE sp. 9 cm	1332 mq
NUOVI CORDOLI IN CLS GRIGIO 30x20	158 ml
INERBIMENTO ISOLA	590 mq
PAV. ISOLE DIVISIONALI - CUBETTI/BETONELLA	56 mq
MARCIAPIEDE / PISTA CICLABILE	366 mq

PROVINCIA : **BOLOGNA**
COMUNE : **BOLOGNA**

QUADRO DI UNIONE

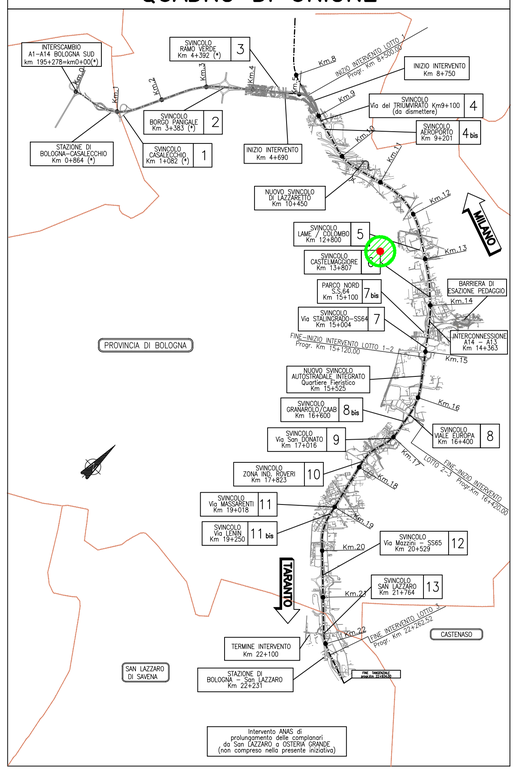

N.B.: Per le quantità degli articoli a spessore variabile relative agli scavi e ai rilevati non espressamente indicate vedere sezioni trasversali e computo movimenti terra

autostrade per l'italia

AUTOSTRADA (A14) : BOLOGNA-BARI-TARANTO

TRATTO: BOLOGNA BORGO PANIGALE - BOLOGNA SAN LAZZARO

POTENZIAMENTO IN SEDE DEL SISTEMA AUTOSTRADALE E TANGENZIALE DI BOLOGNA

"PASSANTE DI BOLOGNA"

PROGETTO DEFINITIVO

IT – INTERVENTI TERRITORIALI

ADEGUAMENTO VIA COLOMBO SOTTOPASSI FERROVIARI

RO016 – NUOVA ROT. V.M.POLO V.VASCO DE GAMA

PLANIMETRIE DELLE DEMOLIZIONI E DEGLI INTERVENTI DI PROGETTO

IL PROGETTISTA SPECIALISTICO
Ing. Gianluca Salvatore Spinazzola
Ord. Ingg. Milano n.A26796
RESPONSABILE STRADE E ARREDI STRADALI

IL RESPONSABILE INTEGRAZIONE PRESTAZIONI SPECIALISTICHE
Ing. Raffaele Rinaldesi
Ord. Ingg. Macerata N. A1068

IL DIRETTORE TECNICO
Ing. Andrea Tanzi
Ord. Ingg. Parma N. 1154
PROGETTAZIONE NUOVE OPERE AUTOSTRADALI

CODICE IDENTIFICATIVO															ORDINATORE
RIFERIMENTO PROGETTO			RIFERIMENTO DIRETTORIO						RIFERIMENTO ELABORATO						00
Codice Commessa	Lotto, Sub-Prog, Cod. Appalto	Fase	Capitolo	Paragrafo	W B S		Parte d'opera	Tip.	Disciplina	Progressivo		Rev.			SCALA
111465	0000	PD	IT	L41	RO016		PL000	D	STD	2329		–	2		1:500

spea ENGINEERING
gruppo Atlantia

PROJECT MANAGER:
Ing. Raffaele Rinaldesi
Ord. Ingg. Macerata N. A1068

SUPPORTO SPECIALISTICO:

REDATTO: –

VERIFICATO: –

REVISIONE n.	data
0	DICEMBRE 2017
1	SETTEMBRE 2019
2	SETTEMBRE 2020
3	–
4	–

VISTO DEL COMMITTENTE
autostrade per l'italia
IL RESPONSABILE UNICO DEL PROCEDIMENTO
Ing. Fabio Visintin

VISTO DEL CONCEDENTE
Ministero delle Infrastrutture e dei Trasporti
DIPARTIMENTO PER LE INFRASTRUTTURE, GLI AFFARI GENERALI ED IL PERSONALE
STRUTTURA DI VIGILANZA SULLE CONCESSIONARIE AUTOSTRADALI

IL PRESENTE DOCUMENTO NON POTRÀ ESSERE COPIATO, RIPRODOTTO O ALTRIMENTI PUBBLICATO, IN TUTTO O IN PARTE, SENZA IL CONSENSO SCRITTO DELLA SOC. AUTOSTRADE PER L'ITALIA S.P.A., DOM UTILIZZO NON AUTORIZZATO SARÀ PERSEGUITO A NORMA DI LEGGE.
THIS DOCUMENT MAY NOT BE COPIED, REPRODUCED OR PUBLISHED, EITHER IN PART OR IN ITS ENTIRETY, WITHOUT THE WRITTEN PERMISSION OF SOC. AUTOSTRADE PER L'ITALIA S.P.A., UNAUTHORIZED USE WILL BE PROSECUTED BY LAW.

SCALA DI STAMPA: 1=1