


PLANIMETRIA STATO DI FATTO - VL42 VIA COLOMBO 1:1000





PLANIMETRIA STATO DI PROGETTO - VL42 VIA COLOMBO 1:1000



PLANIMETRIA STATO DI PROGETTO - VL42 VIA COLOMBO 1:1000

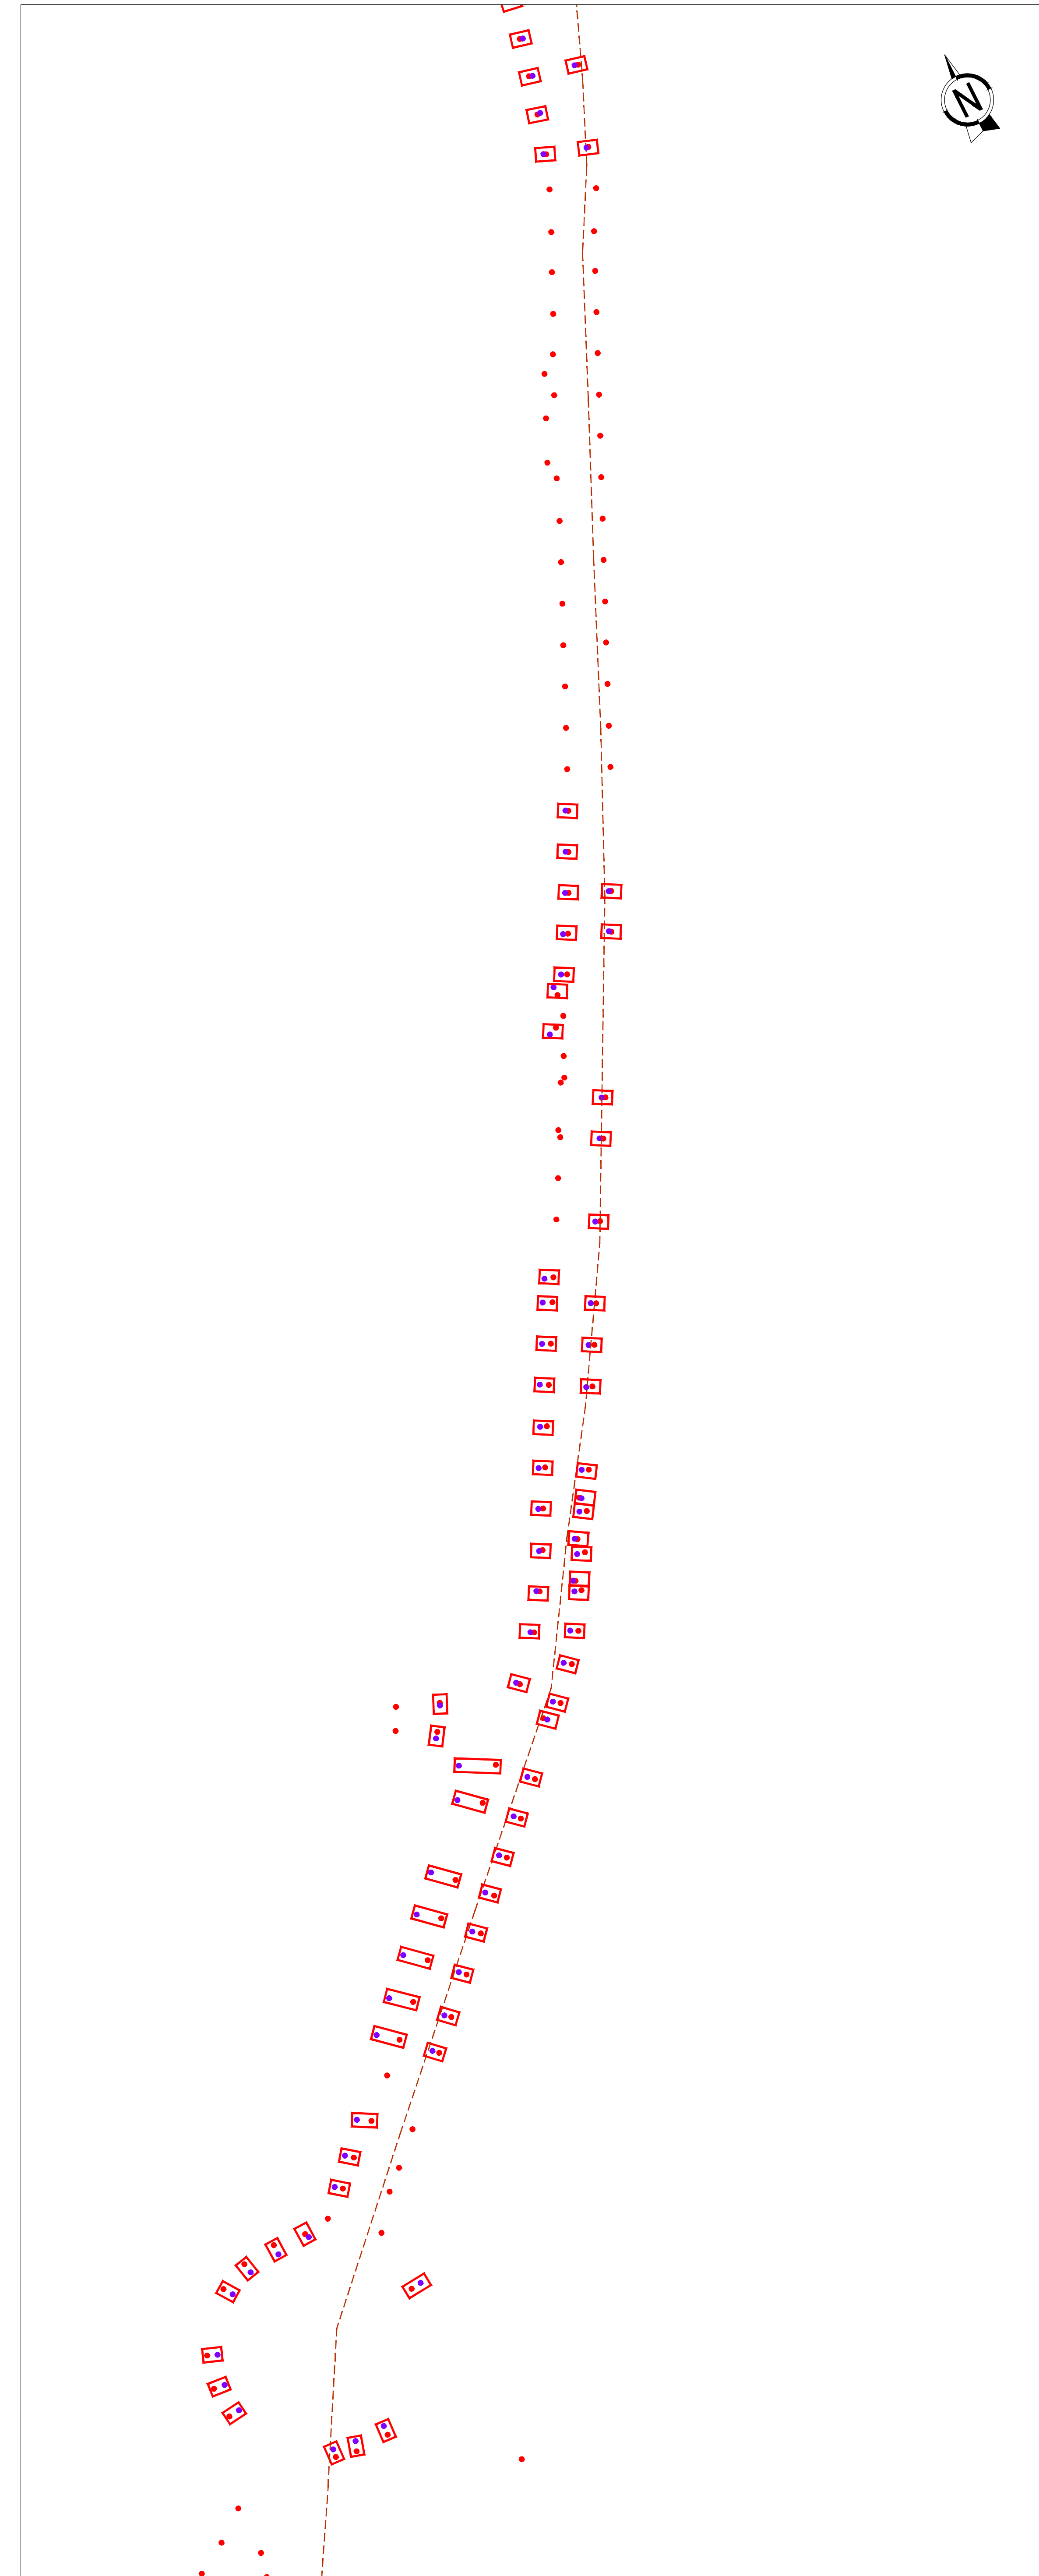

PARTICOLARI IDRAULICI
 CADITOIA SIFONATA (NUOVA O RIPRISTINO ESISTENTE)
 POZZETTO PREFABBRICATO IN C.A.V.
 CADITOIA FILO USURA
 DN IN USCITA 250

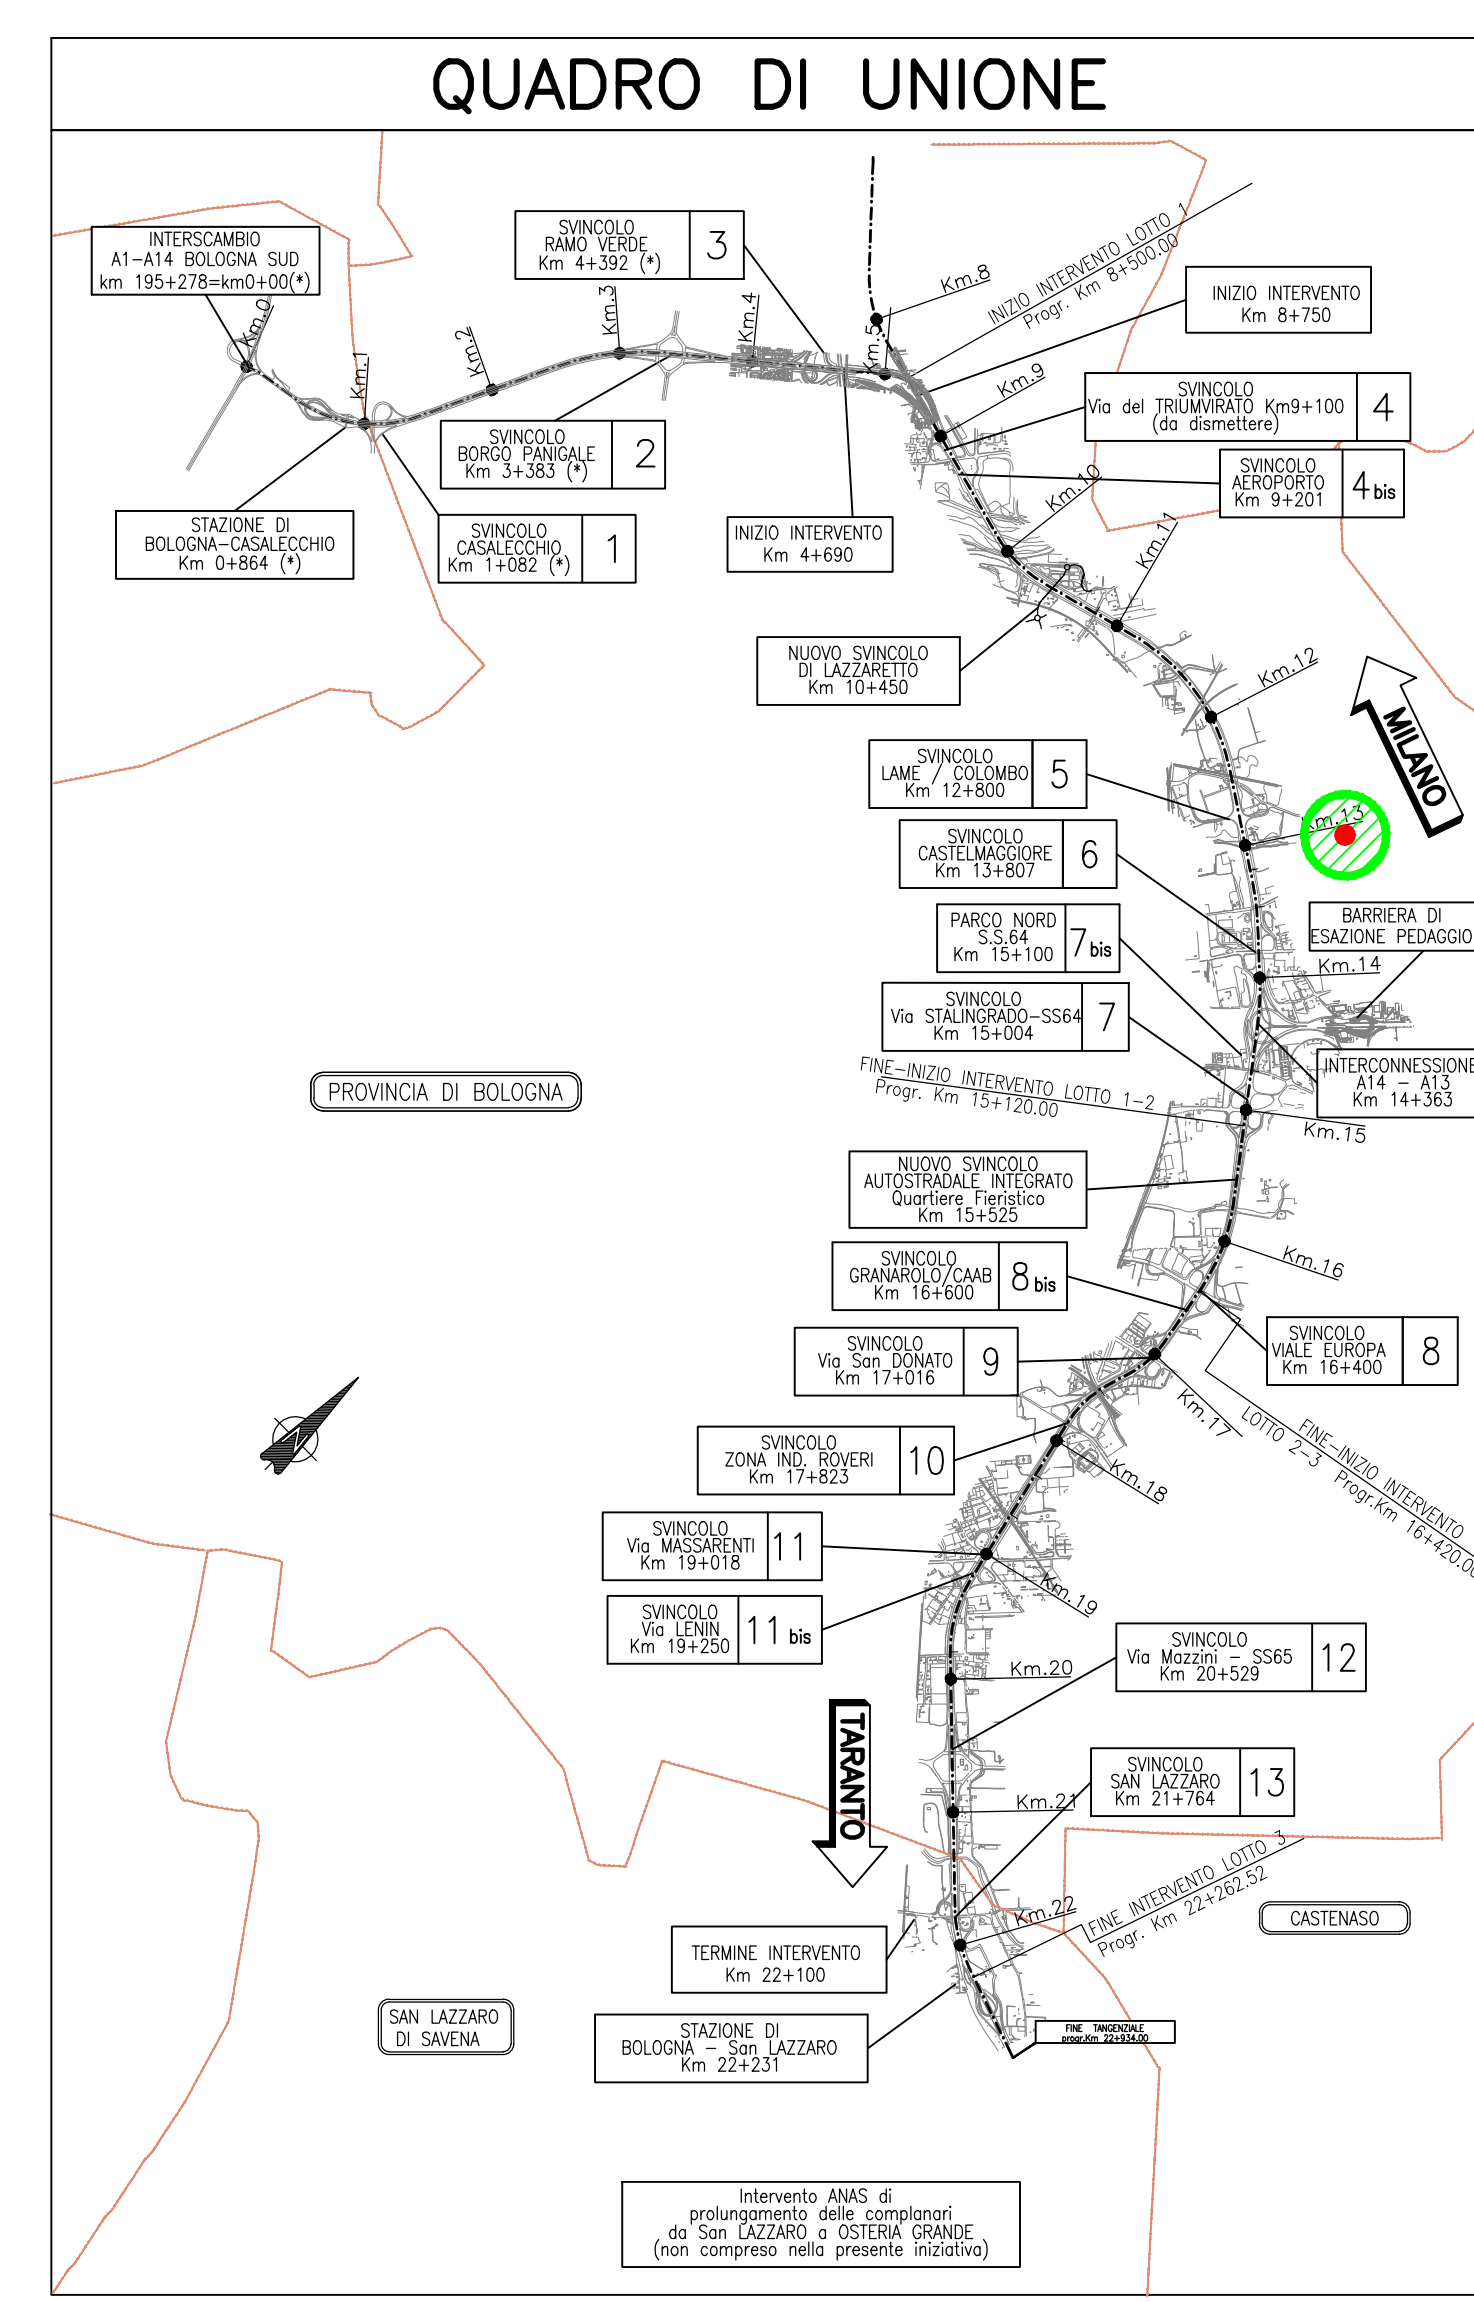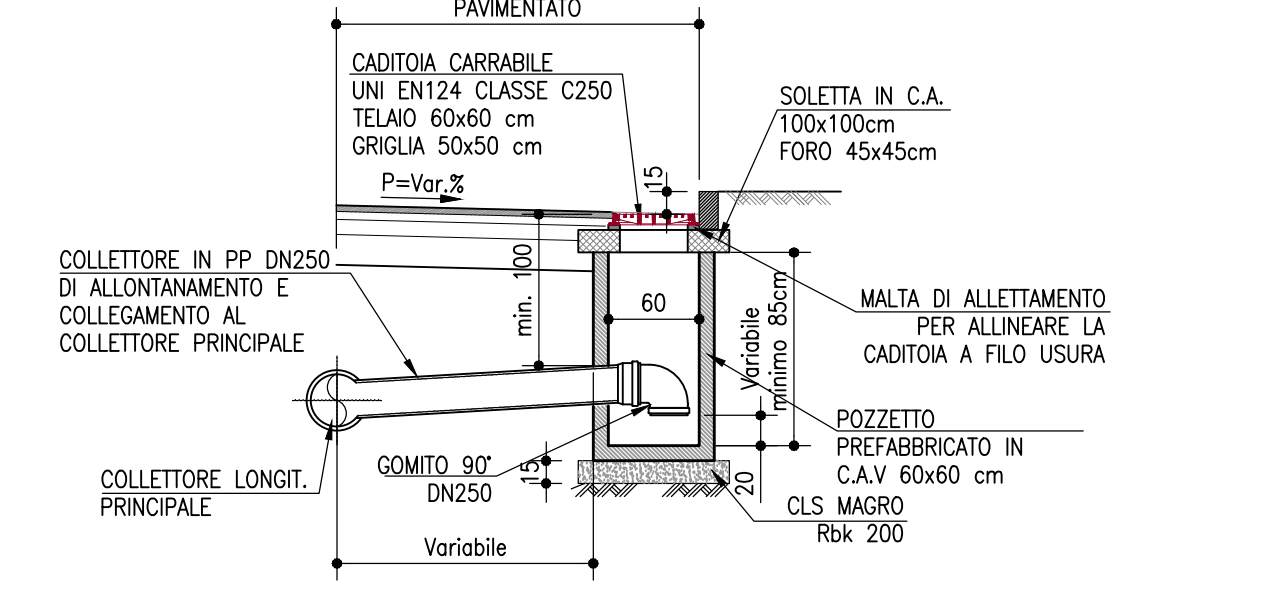

- LEGENDA**
- Opere idrauliche:**
- CADITOIA / BOCCA DI LUPO ESISTENTE
Rimozione qualora sostituita da caditoia in progetto
 - COLLEGAMENTO NUOVA CADITOIA A DRENAGGIO ESISTENTE
 - NUOVA CADITOIA IN PROGETTO INTERASSE = 10m
 - SOSTITUZIONE CADITOIA ESISTENTE
Collegamento scarico ad allacciamento caditoia esistente (Distanza massima 5.0 m)
 - NUOVO POZZETTO DI ISPEZIONE
EMBRICI INTERASSE = 15m
 - COLLETORE DI GRONDA IN PROGETTO
 - COLLETORE DI GRONDA IN PROGETTO CALOTTATO
 - COLLETORE DI RECAPITO FOGNATURA HERA
 - CANALETTA GRIGLIATA
 - COMPIUVIO STRADALE
 - DISPLUVIO STRADALE
- Opere civili:**
- SEMAFORO ALLARME ACQUA IN PIATTAFORMA
 - SENSORE DI LIVELLO H (attivazione allarme = 10cm)



AUTOSTRADA (A14) : BOLOGNA-BARI-TARANTO
 TRATTO: BOLOGNA BORGO PANIGALE - BOLOGNA SAN LAZZARO

POTENZIAMENTO IN SEDE DEL SISTEMA
 AUTOSTRADALE E TANGENZIALE DI BOLOGNA

"PASSANTE DI BOLOGNA"

PROGETTO DEFINITIVO

IT - INTERVENTI TERRITORIALI

IDROLOGIA IDRAULICA

SISTEMAZIONE IDRAULICA - VL42 VIA COLOMBO
 PLANIMETRIE E PARTICOLARI SISTEMA DI DRENAGGIO

IL PROGETTISTA SPECIALISTICO Ing. Paolo De Paoli Ord. Ingg. Parma n. 1739		IL RESPONSABILE INTEGRATORE PRESSIONI SPECIALISTICHE Ing. Roberto Rinaldi Ord. Ingg. Mantova n. A1088		IL DIRETTORE TECNICO Ing. Andrea Tassi Ord. Ingg. Parma n. 1154	
RESPONSABILE OPERAZIONE L. DIAMICA		COORDINATORE IDENTIFICAZIONE REGOLAMENTO CANTIERE		OPERAZIONE NN	
SCALA CANTIERE	SCALA PROGETTO	SCALA OPERAZIONE	SCALA VERBALE	SCALA PLANIMETRIA	SCALA PLANIMETRIA
1:11465	0000	PD TL 4 2 RP 0 4 2 DP 0 0 0 DR 2 3 4 5 - 0			VARE
PROGETTO MANAGER Ing. Raffaele Rinaldi Ord. Ingg. Mantova n. A1088		SUPPORTO SPECIALISTICO		REVISIONE	
REDAZIONE		VERIFICAZIONE		1 - 2 - 3 - 4	

VISTO DEL COMMITTENTE
 IL RESPONSABILE UNICO DEL PROCEDIMENTO
 Ing. Mario Vanni

VISTO DEL CONCEDENTE
 Ministero delle Infrastrutture e dei Trasporti
 Direzione Regionale Emilia-Romagna