


PLANIMETRIA STATO DI FATTO E TRACCIAMENTO
scala 1:1000

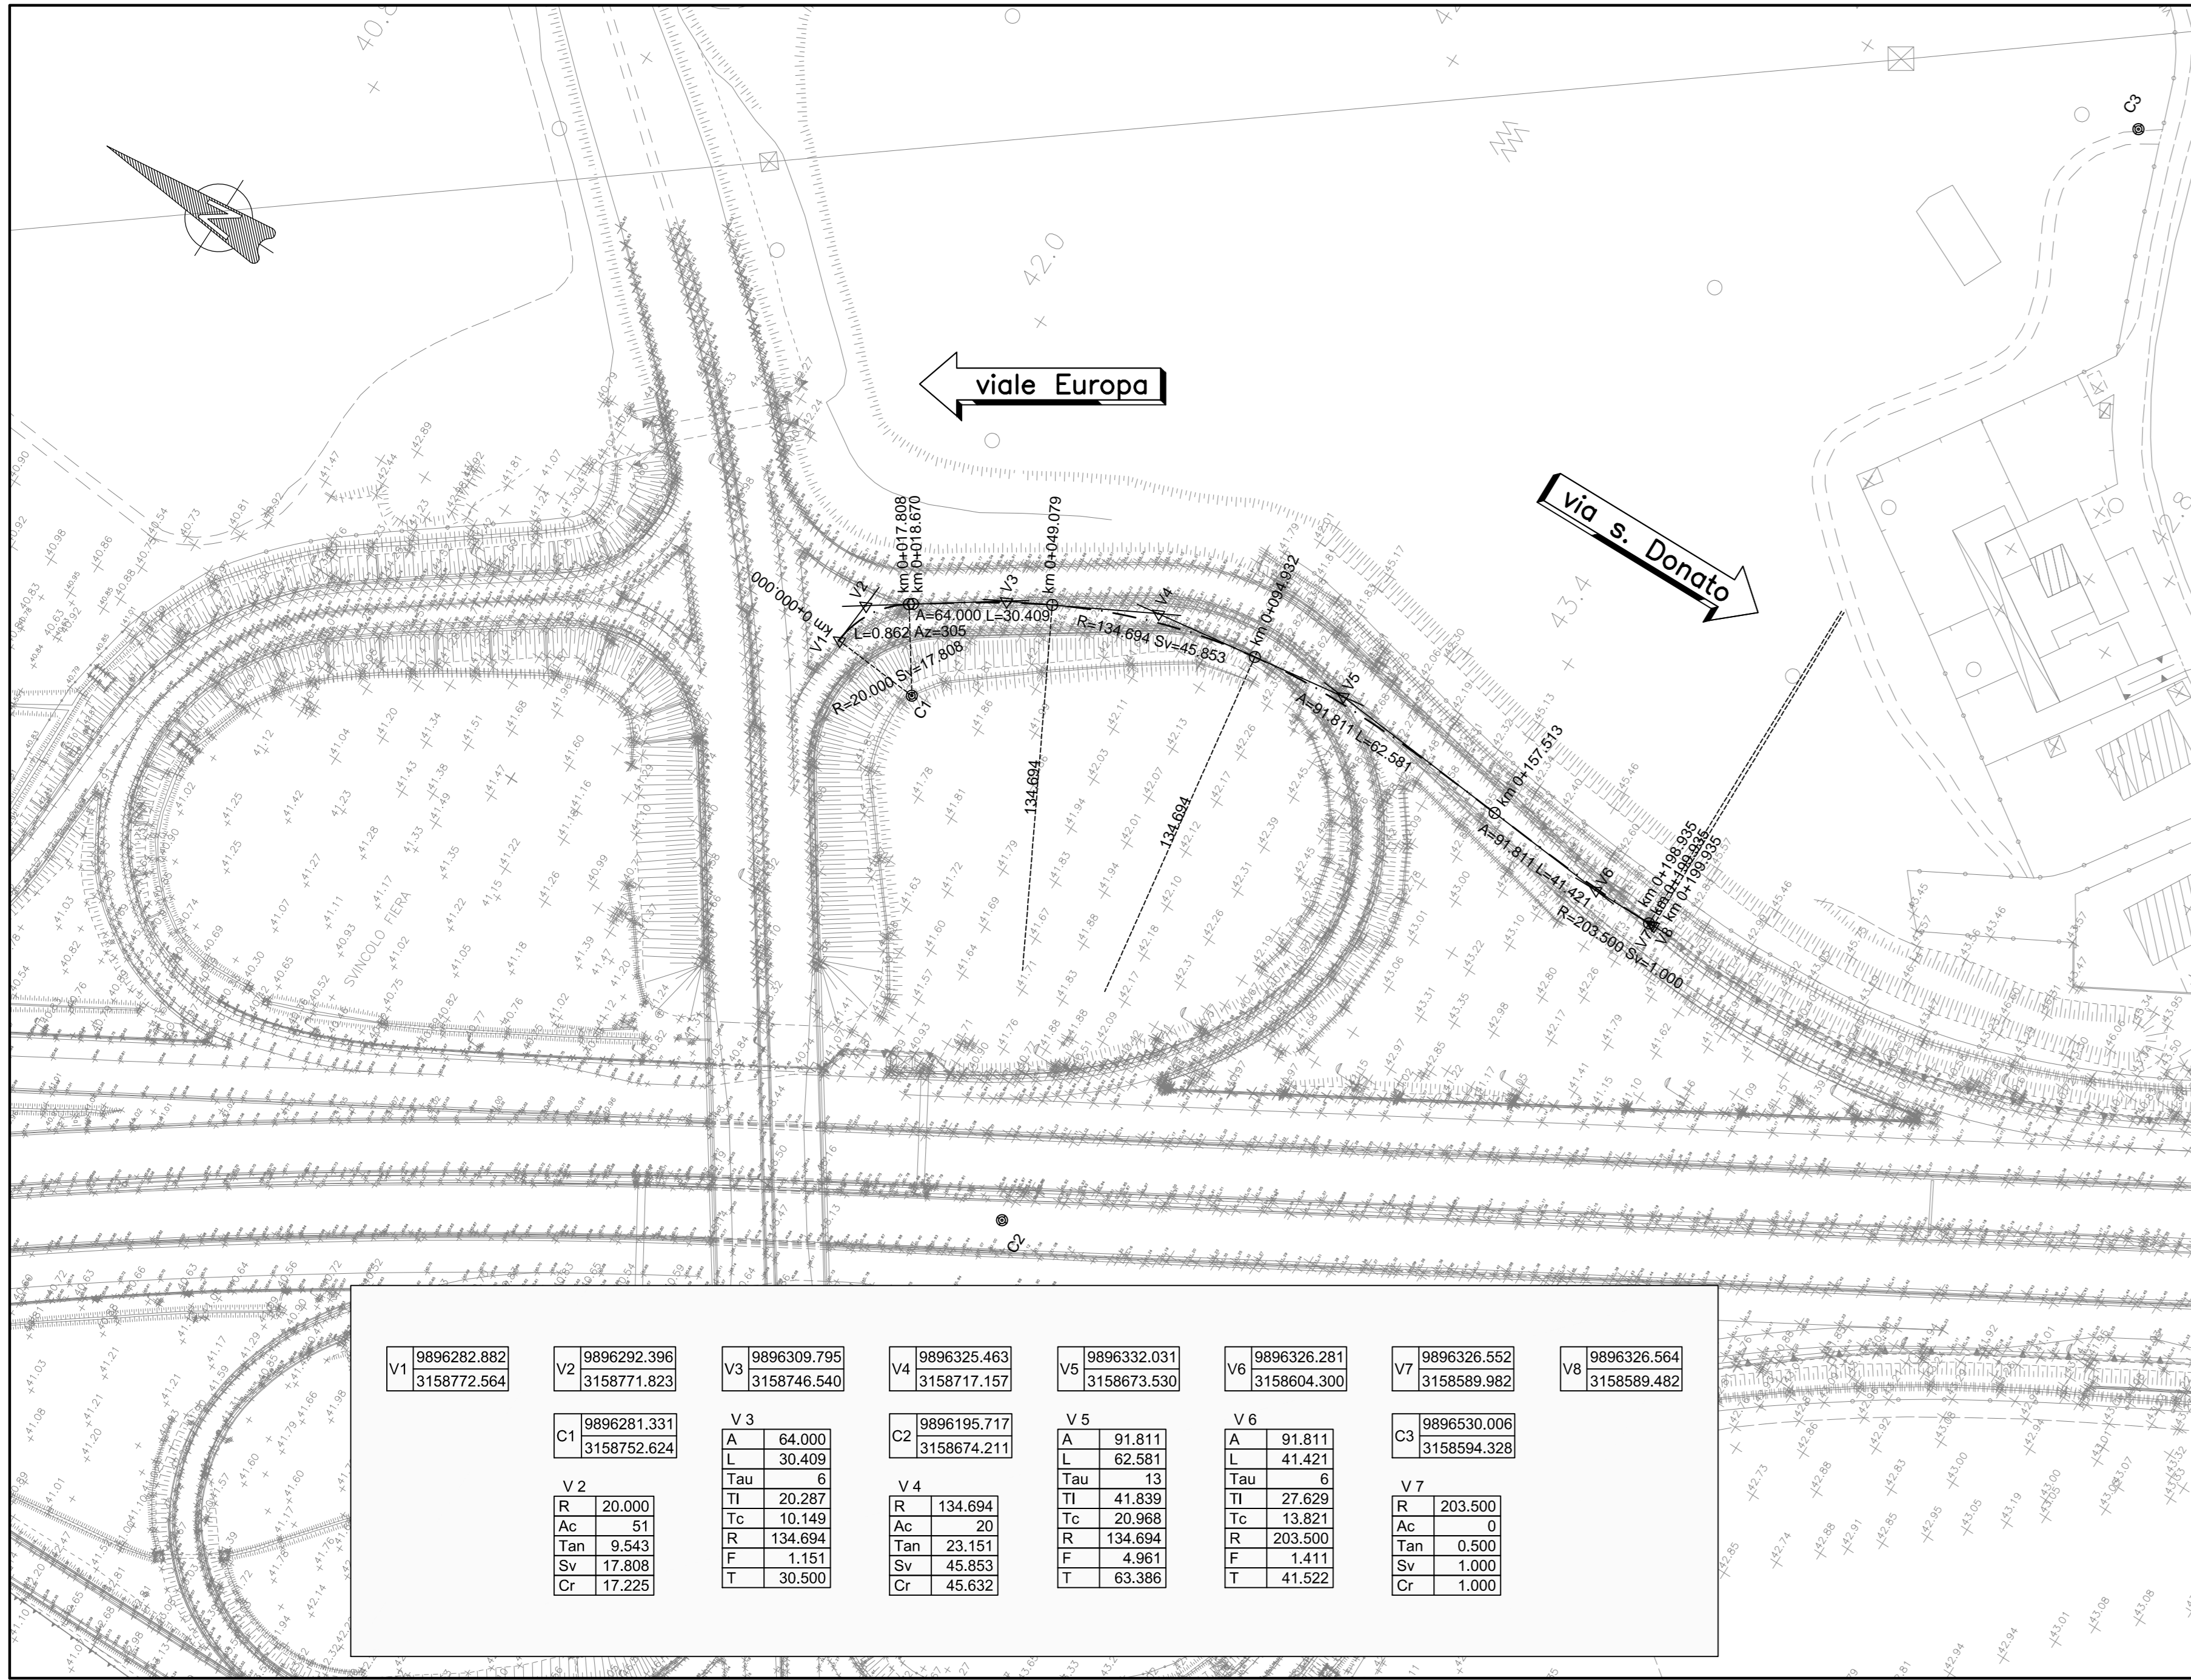

PLANIMETRIA DI PROGETTO
scala 1:1000



PROFILO LONGITUDINALE RP046B - 1:1.000

