


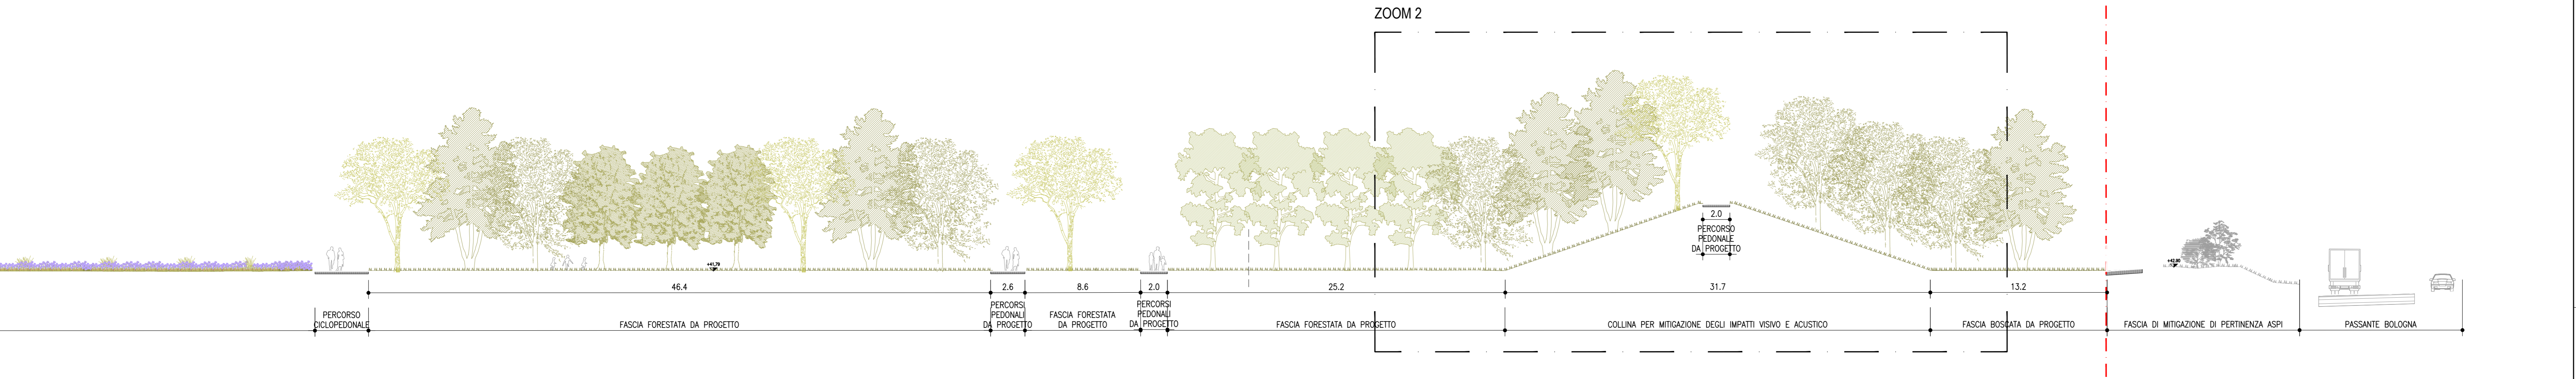


SEZIONE A-A' SCALA 1:1000




STRALCIO 1 SCALA 1:200



STRALCIO 2 SCALA 1:200

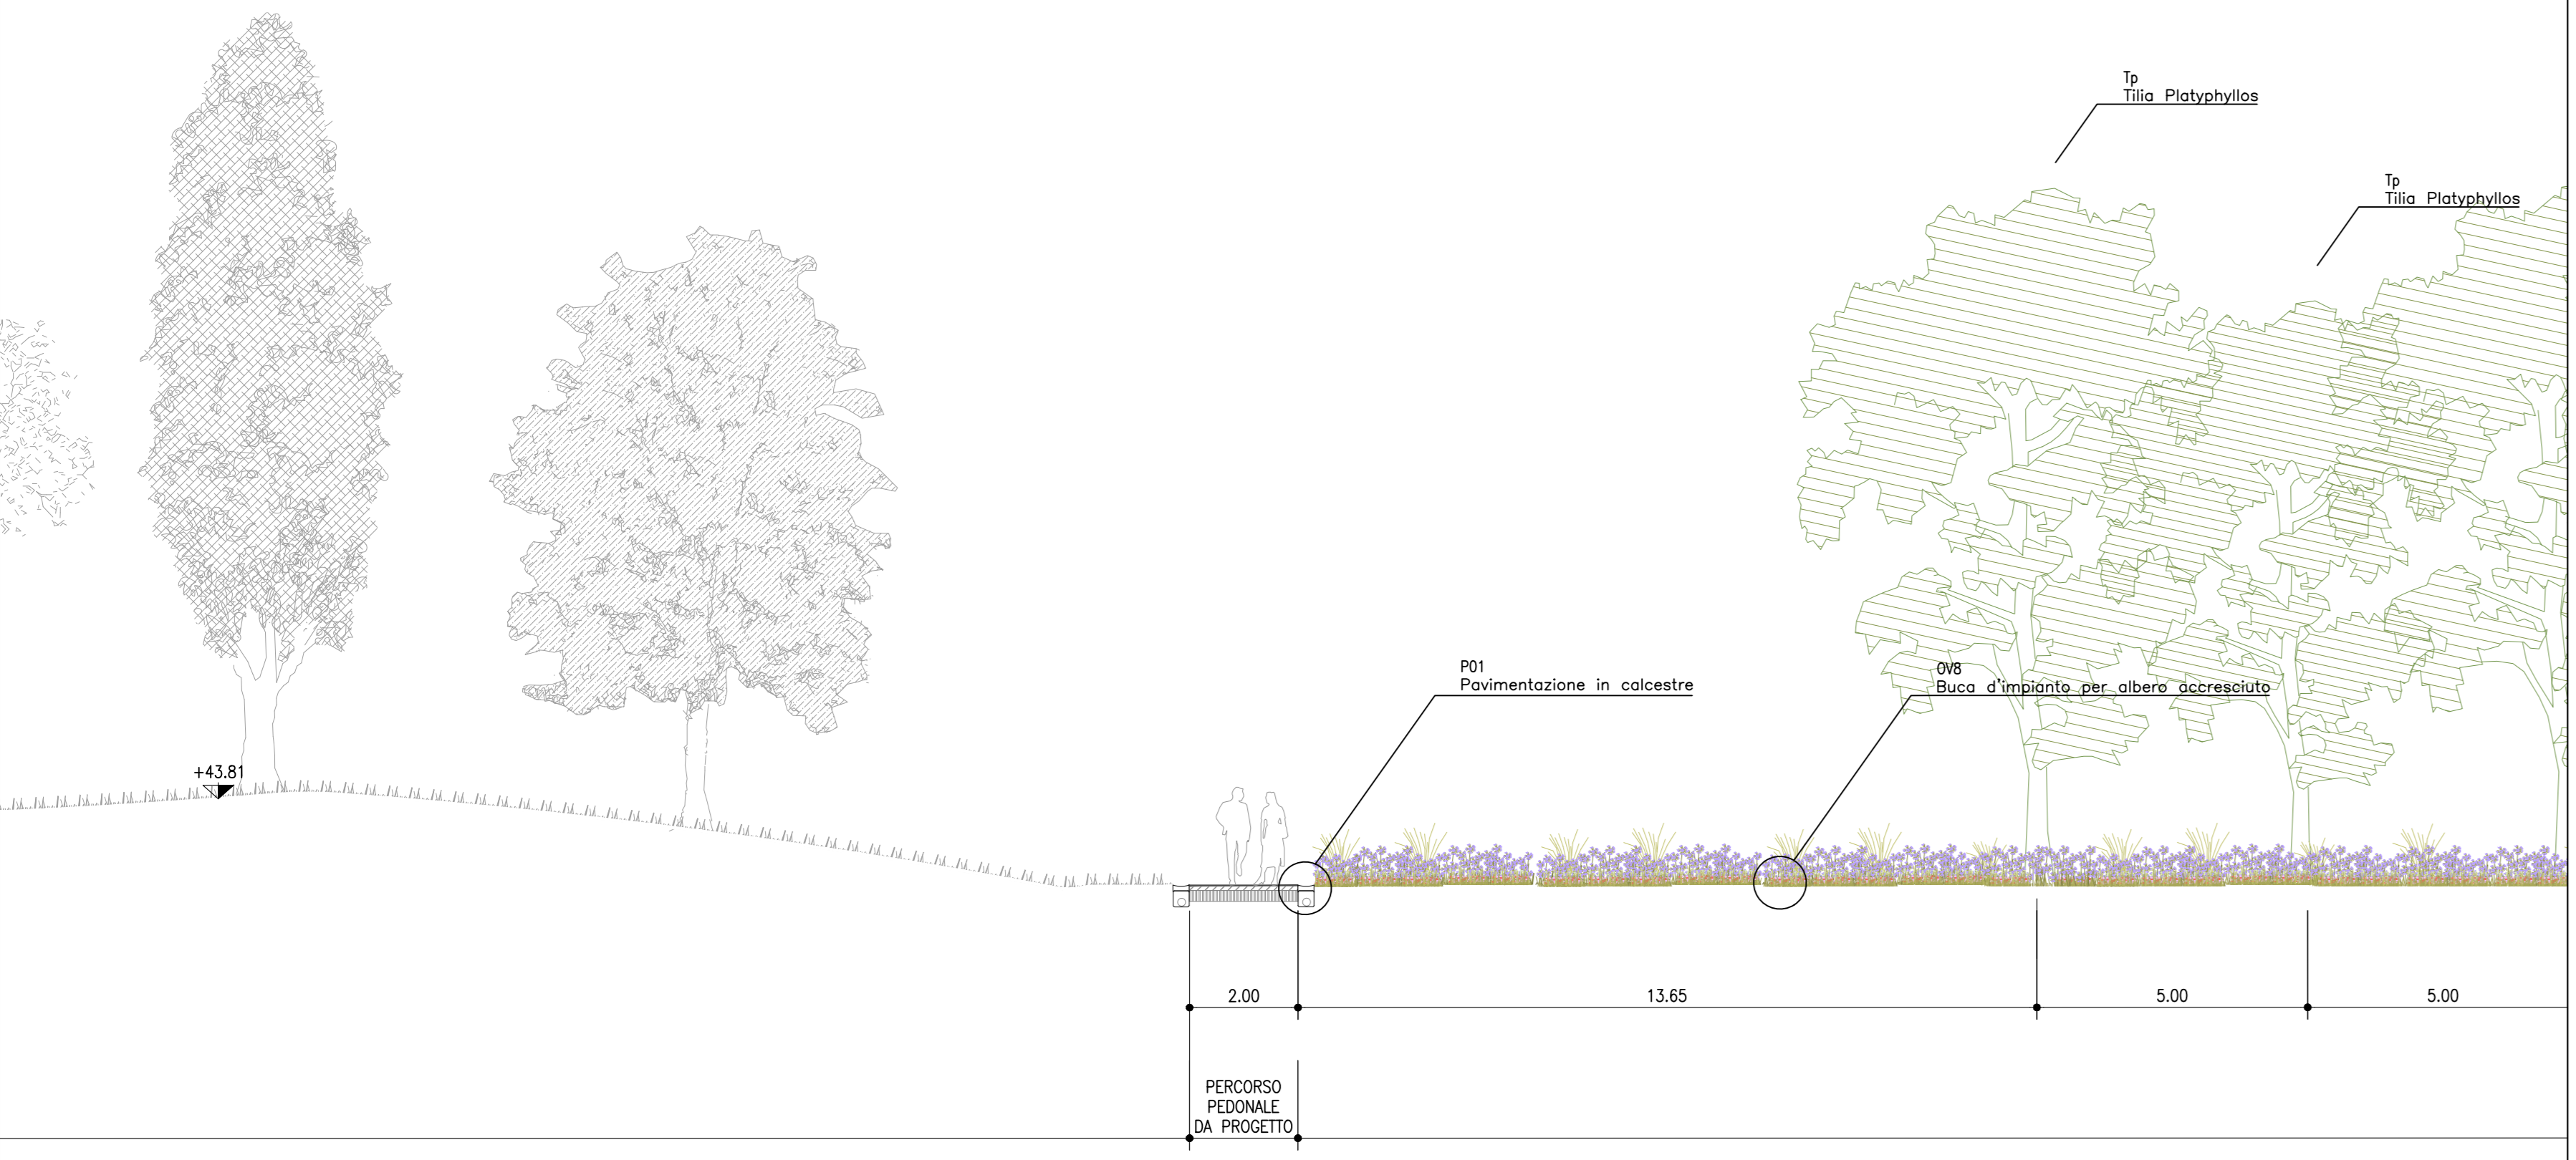

ZOOM 1 SCALA 1:100

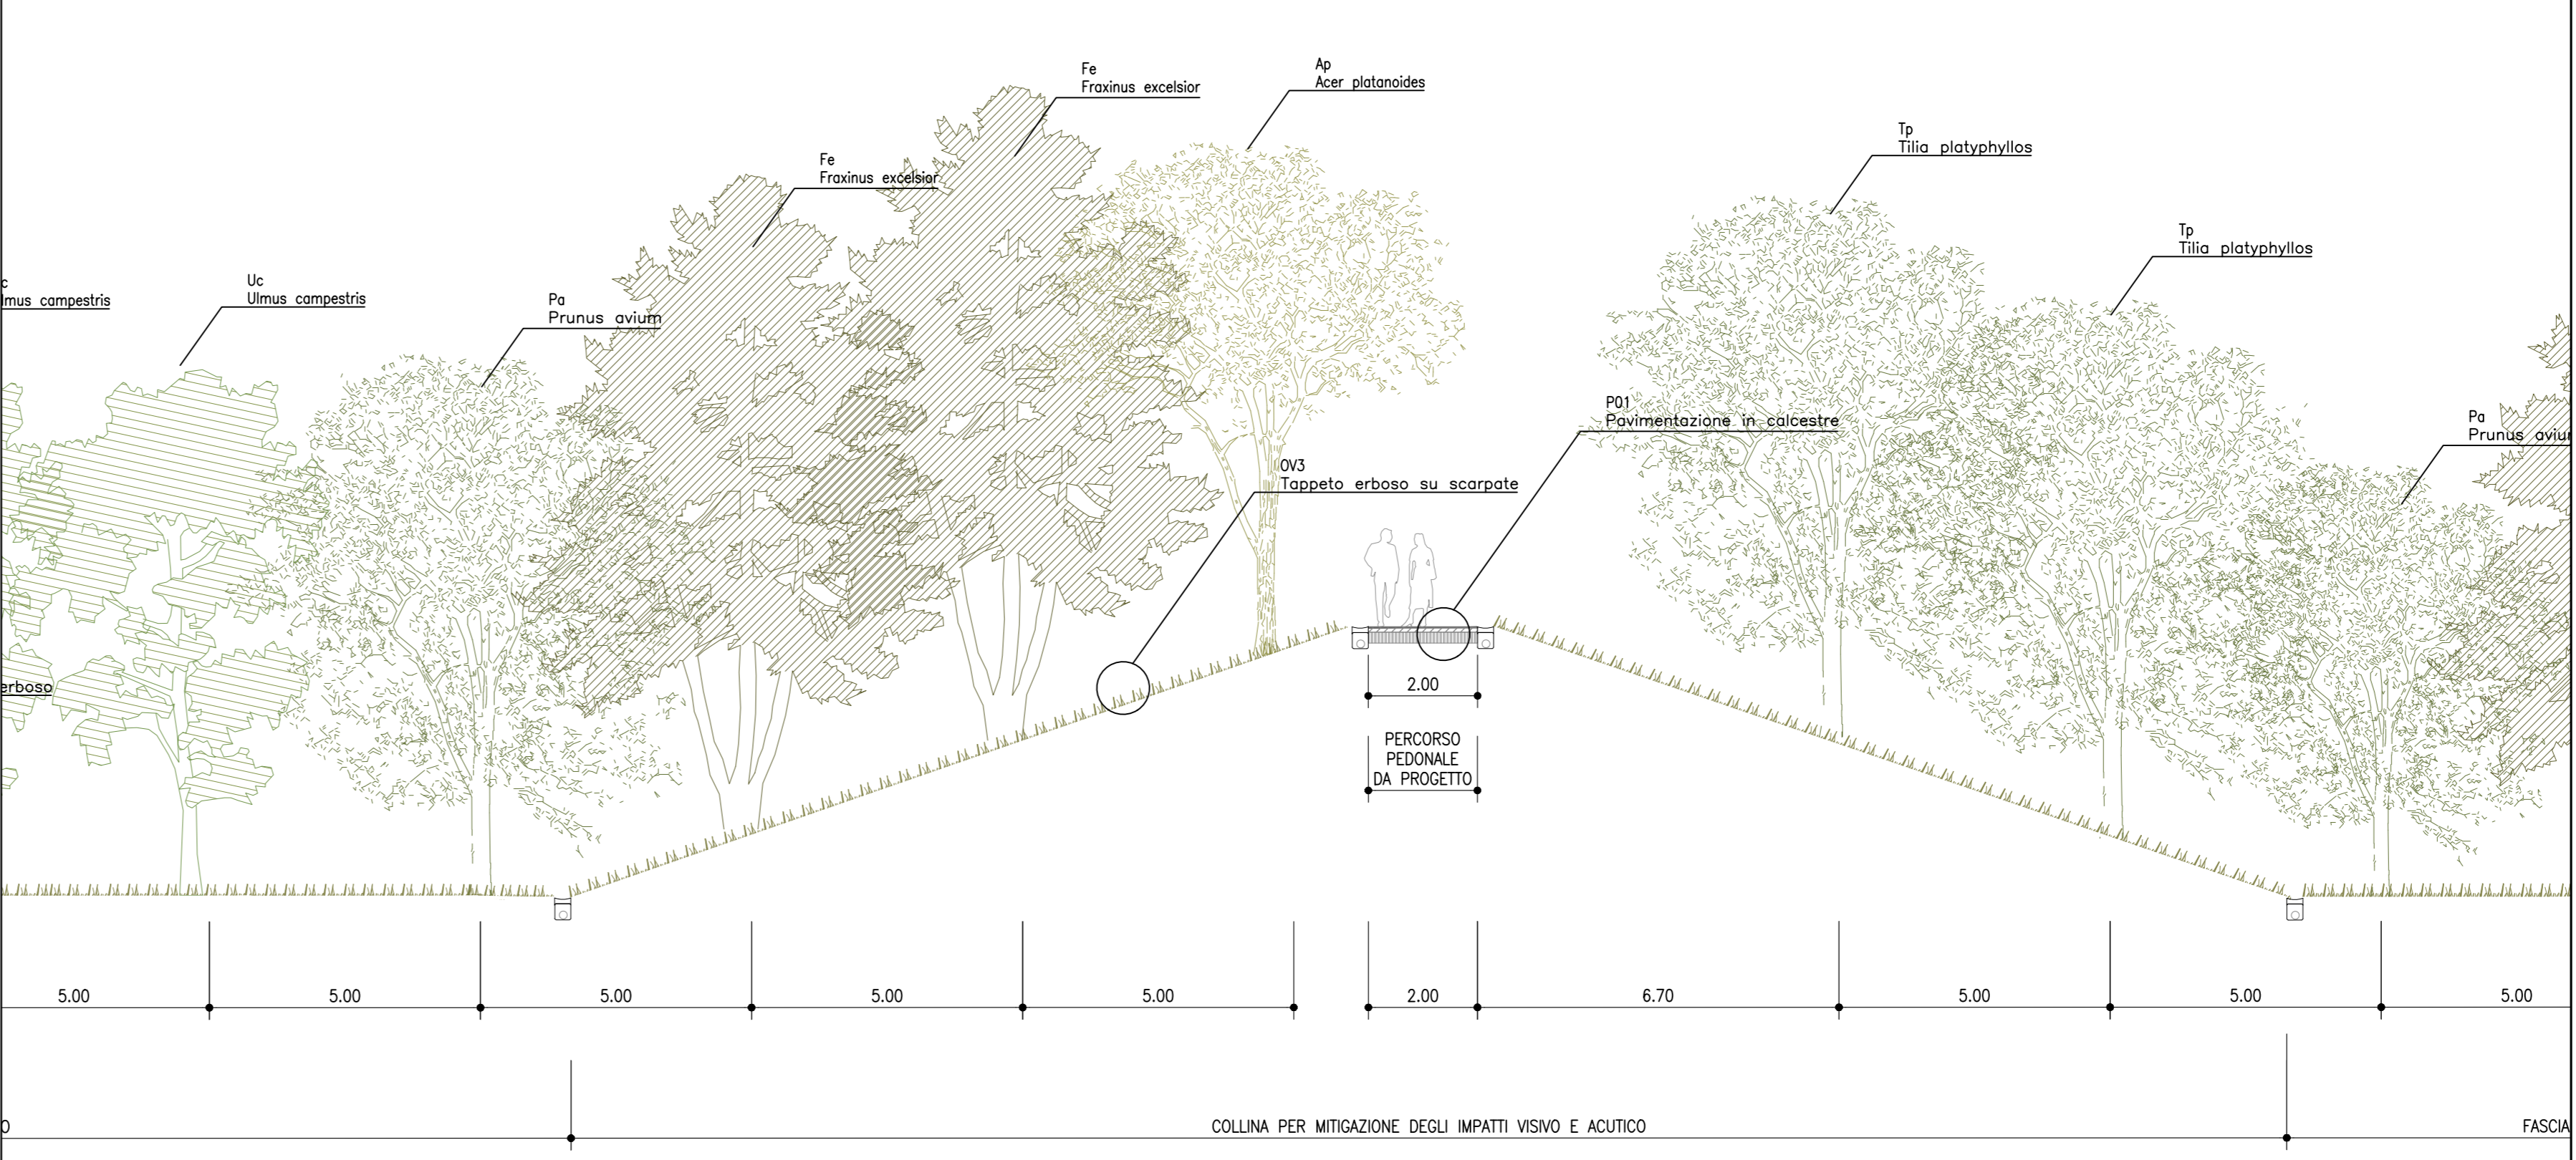

ZOOM 2 SCALA 1:100

NOTE GENERALI - FASI ESECUTIVE

LE DIFFERENZE DEVONO ESSERE COMUNICATE IMMEDIATAMENTE AI PROGETTISTI PRIMA DI PROCEDERE. DEVONO ESSERE CONSIDERATE SOLO LE DIMENSIONI UTILIZZATE NEGLI ELABORATI. L'IMPRESA DEVE CONTROLLARE TUTTE LE DIMENSIONI IN OPERA.

TUTTE LE DIMENSIONI SONO ESPRESSE IN METRICA.

PRESCRIZIONI ESECUTIVE

KEY-MAP

LEGENDA

- - - Limite intervento
- XX Riferimento Abaco Dettagli

autostrade per l'italia

AUTOSTRADA (A14) : BOLOGNA-BARI-TARANTO
 TRATTO: BOLOGNA BORGO PANIGALE - BOLOGNA SAN LAZZARO

POTENZIAMENTO IN SEDE DEL SISTEMA
 AUTOSTRADALE E TANGENZIALE DI BOLOGNA

"PASSANTE DI BOLOGNA"

PROGETTO DEFINITIVO

IT - INTERVENTI TERRITORIALI

SIST. PARCO 07 - PARCO SAN DONNINO
 SIST. A VERDE AP007 PARCO SAN DONNINO

SEZIONI DI PROGETTO 1/2

IL PROGETTISTA SPECIALISTICO Ing. Dott. Daniele Moscolani Ord. Ingg. Milano n. A30087		IL RESPONSABILE INTEGRAZIONE PRESTAZIONI SPECIALISTICHE Ing. Raffaele Rinaldisi Ord. Ingg. Macerata N. A1068		IL DIRETTORE TECNICO Ing. Andrea Tanti Ord. Ingg. Parma N. 1154	
PROGETTORE RESPONSABILE ING. RAFFAELE RINALDISI		PROGETTORE RESPONSABILE ING. RAFFAELE RINALDISI		PROGETTORE RESPONSABILE ING. RAFFAELE RINALDISI	
CODICE IDENTIFICATIVO 111465 0000 PD IT S07 AP007 ST000 DSUA 0242 2		REVISIONE 00 01 02		REVISIONE 00 01 02	

spea PROJECT MANAGER
Ing. Raffaele Rinaldisi
Ord. Ingg. Macerata N. A1068

INGENIERIA SUPPORTO SPECIALISTICO
Ing. Raffaele Rinaldisi
Ord. Ingg. Macerata N. A1068

Atlantis REDATTO VERIFICATO

autostrade per l'italia VISTO DEL COMMITTENTE
IL RESPONSABILE UNICO DEL PROCEDIMENTO
Ing. Fabio Viora

Ministero delle Infrastrutture e dei Trasporti VISTO DEL CONCESSIONARIO
Ing. Fabio Viora