

LEGENDA

- RECINZIONE IN RETE METALLICA HAZ. 20x17
- BARBIERA NEW JERSEY
- PAVIMENTI CON FINITURA IN CONGLOMERATO BITUMINOSO
- PAVIMENTI CON FINITURA IN MATERIALE MISTO DA CAVA
- DUNA E AREE DI STOCCAGGIO MATERIALE ED OGGETTI PROVVISORIAMENTE
- DUNA REALIZZATA CON MATERIE PROVENIENTI DALLO
- FIORICHERI MEZZI DI CANTIERE

NOTE


**autostrade** per l'Italia

AUTOSTRADA (A14) : BOLOGNA-BARI-TARANNO  
 TRATTO BOLOGNA-BORGO PANIGALE - BOLOGNA SAN LUZZARO  
 POTENZIAMENTO IN SEDE DEL SISTEMA  
 AUTOSTRADALE E TANGENZIALE DI BOLOGNA  
 "PASSANTE DI BOLOGNA"  
 PROGETTO DEFINITIVO






CANTIERIZZAZIONE E FASI DEI LAVORI

AREE DI CANTIERE, CAVE E DEPOSITI

CO003 - Cantiere Operativo

Parametri di progetto e particolari costruttivi

1. PROGETTO DEFINITIVO		2. CANTIERE ESISTENTE	

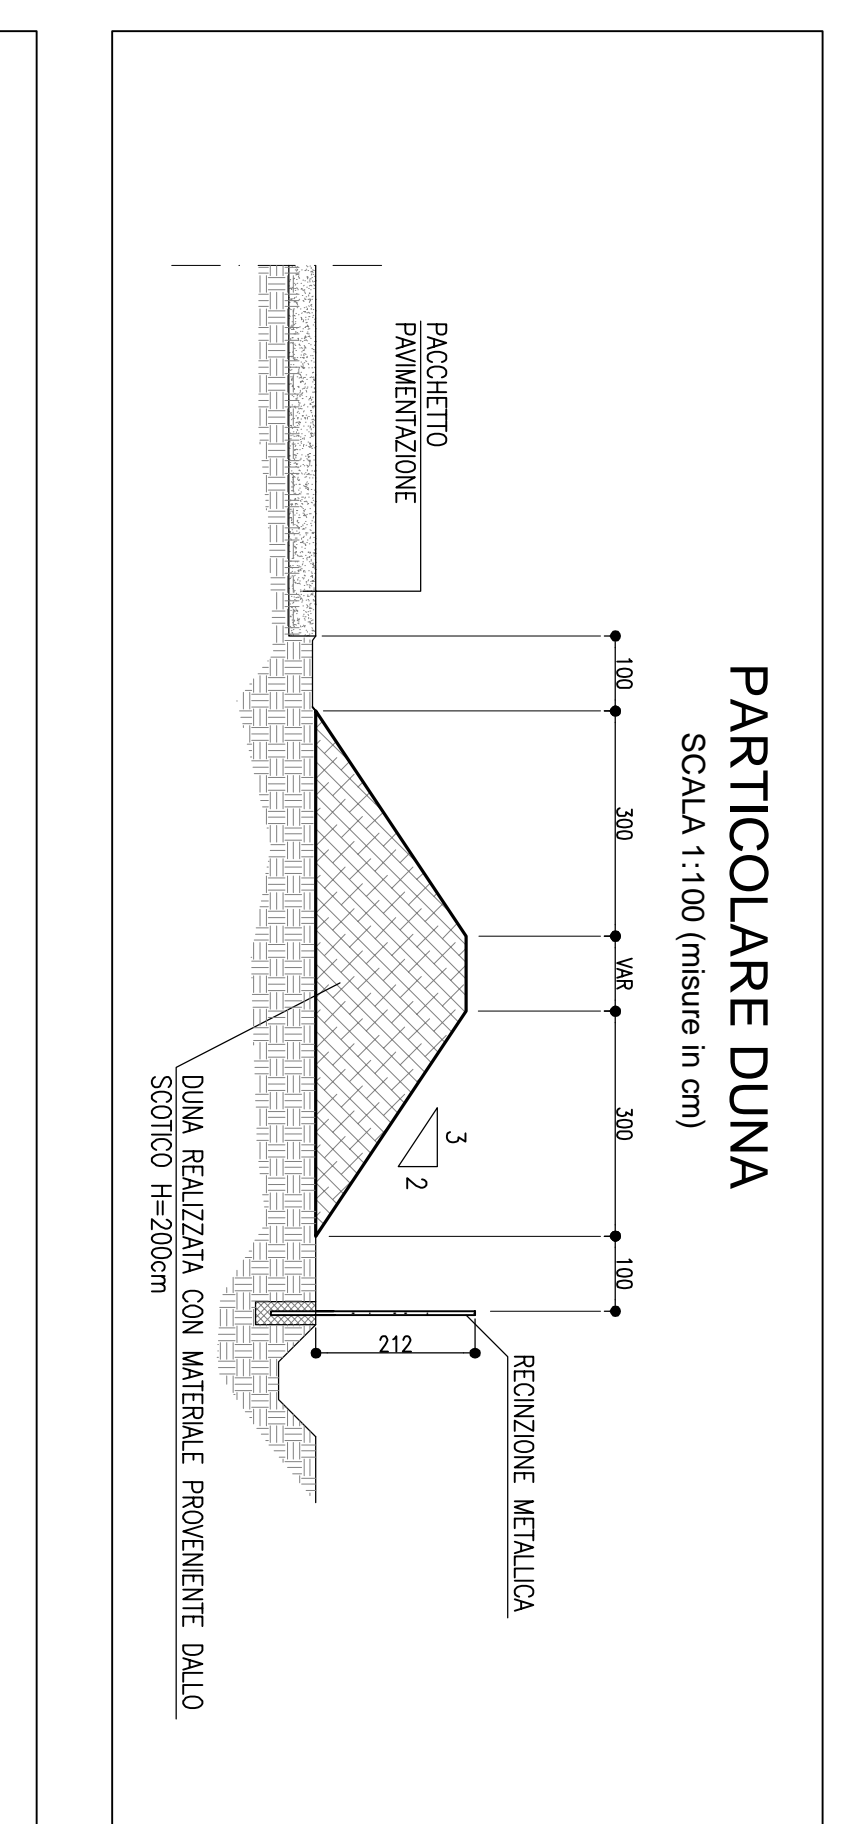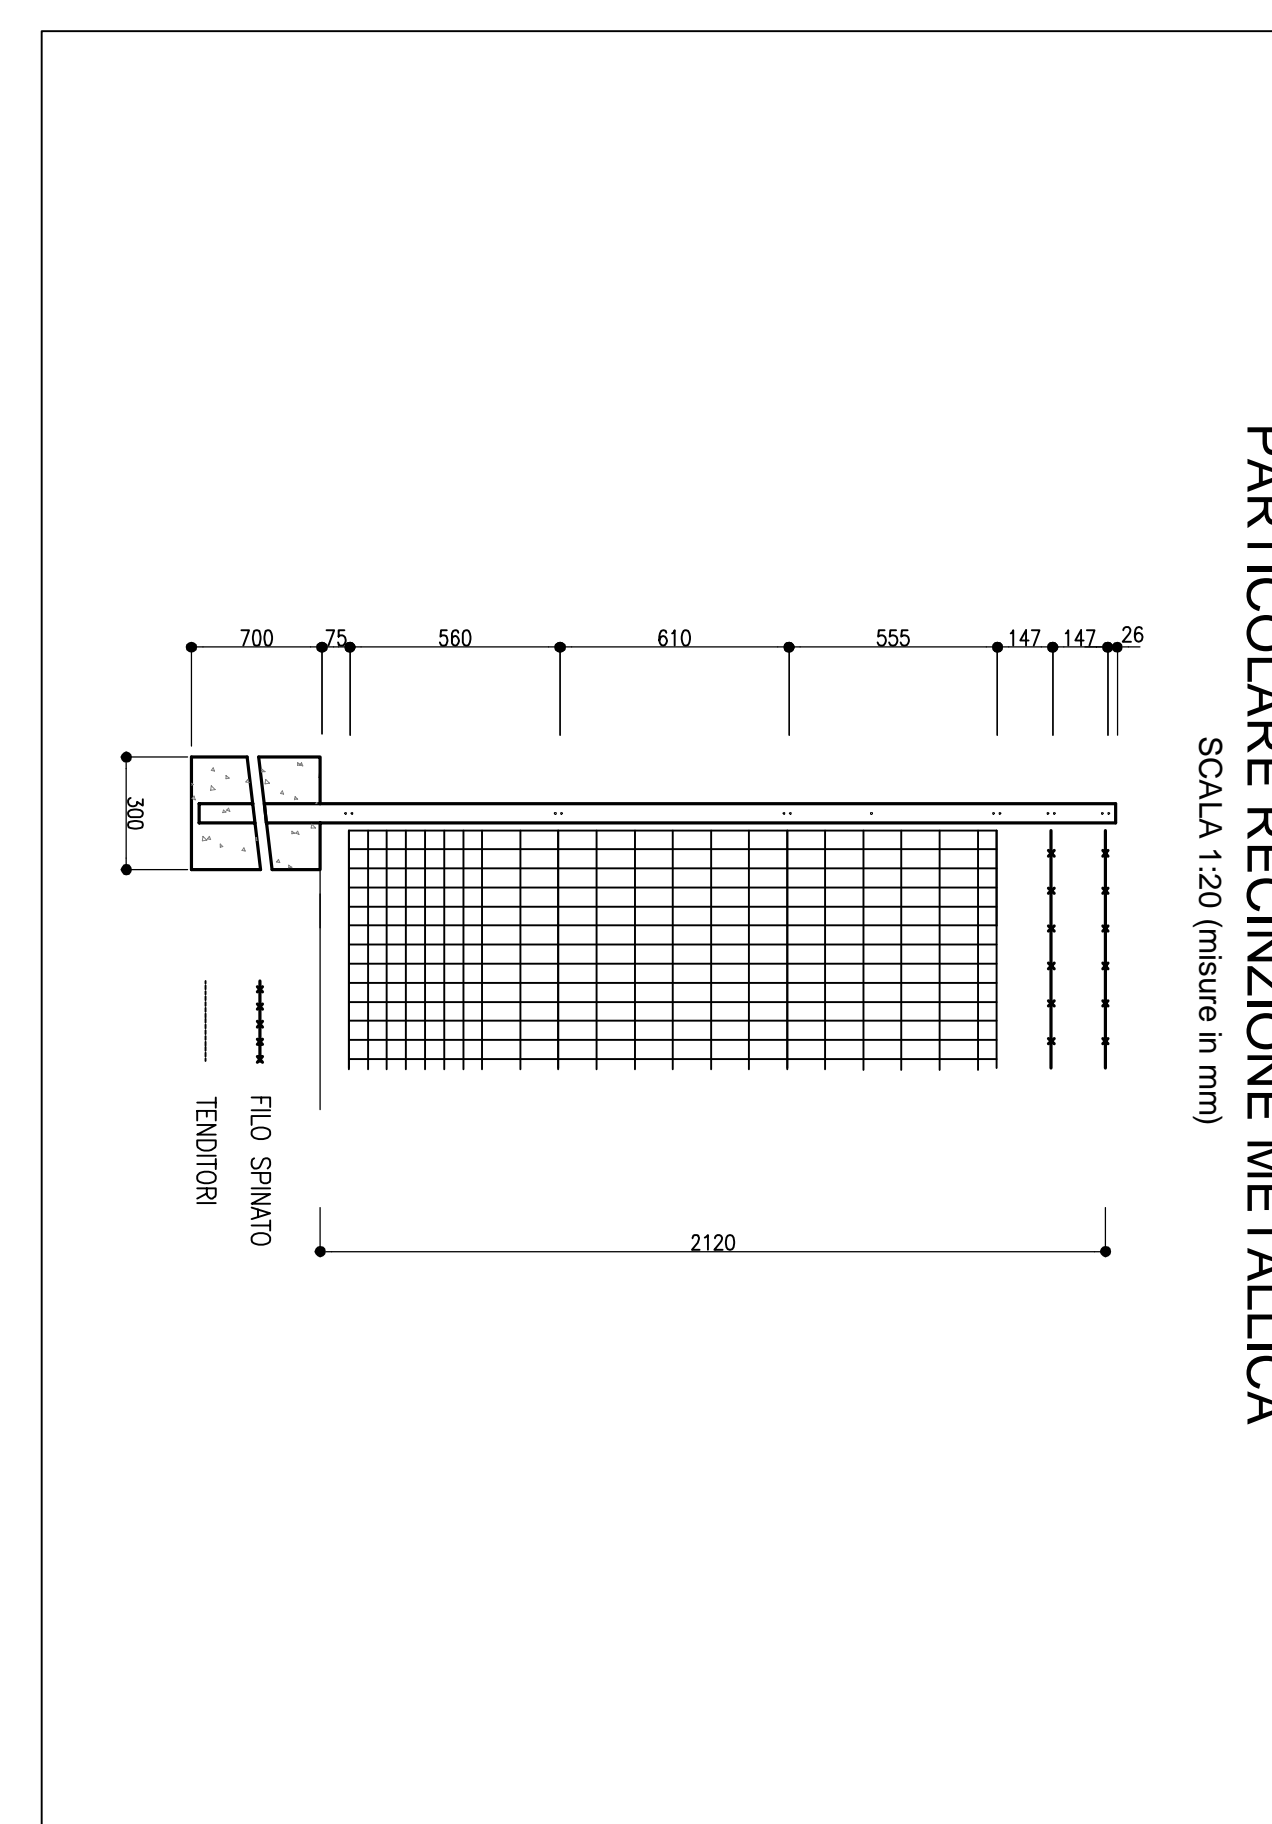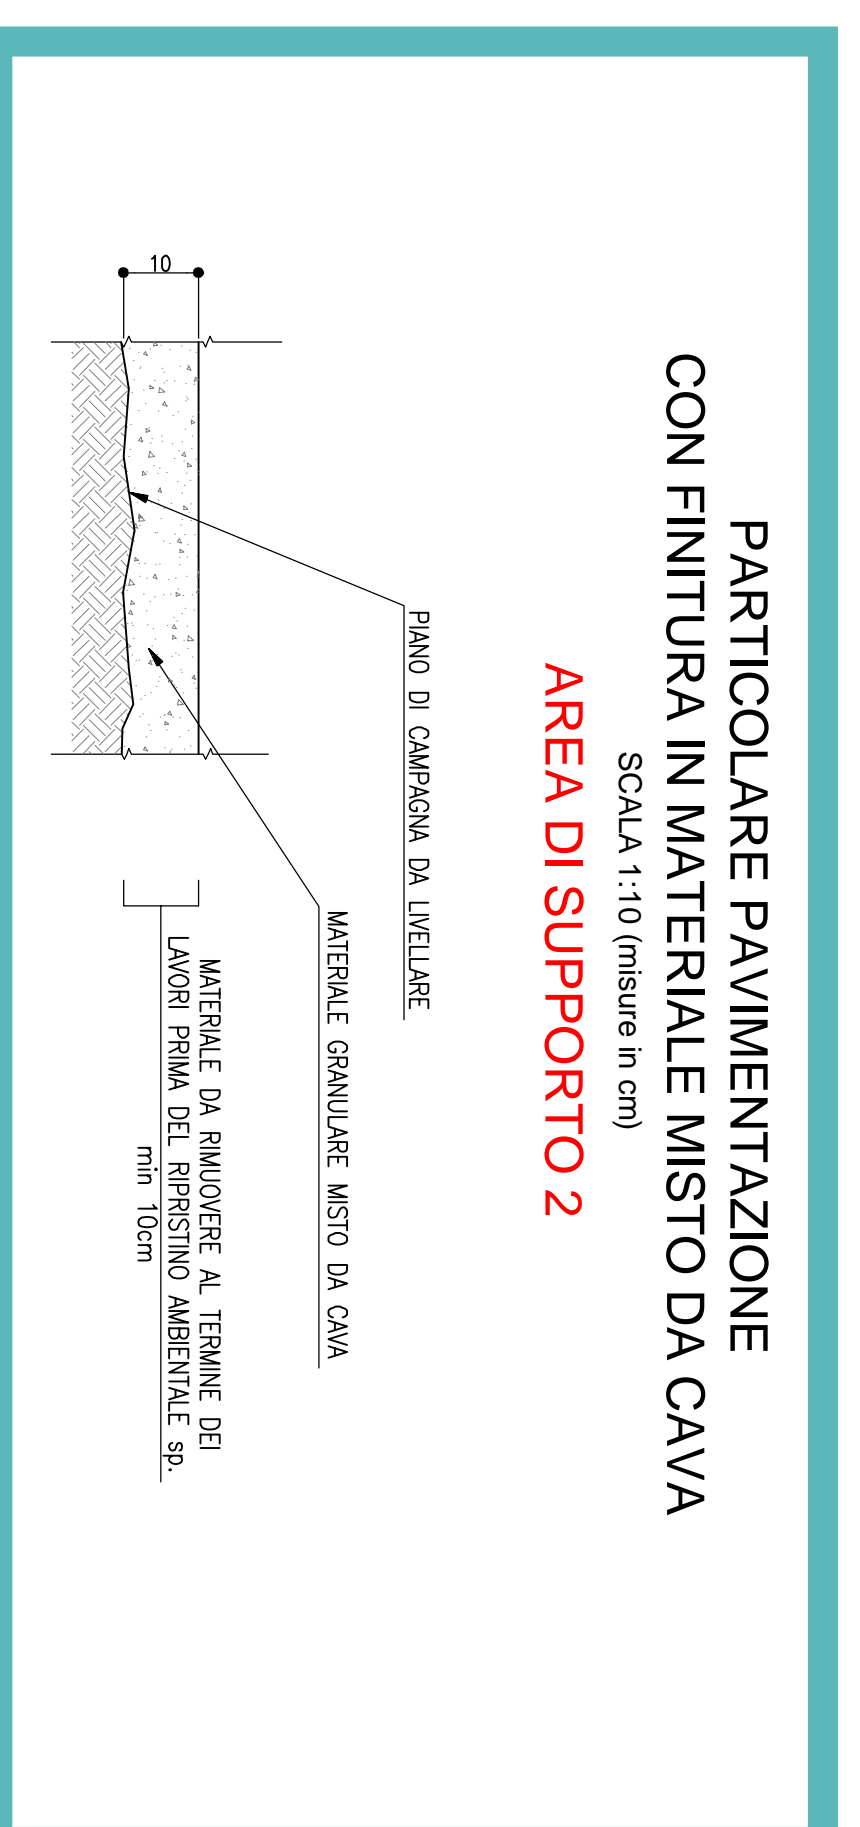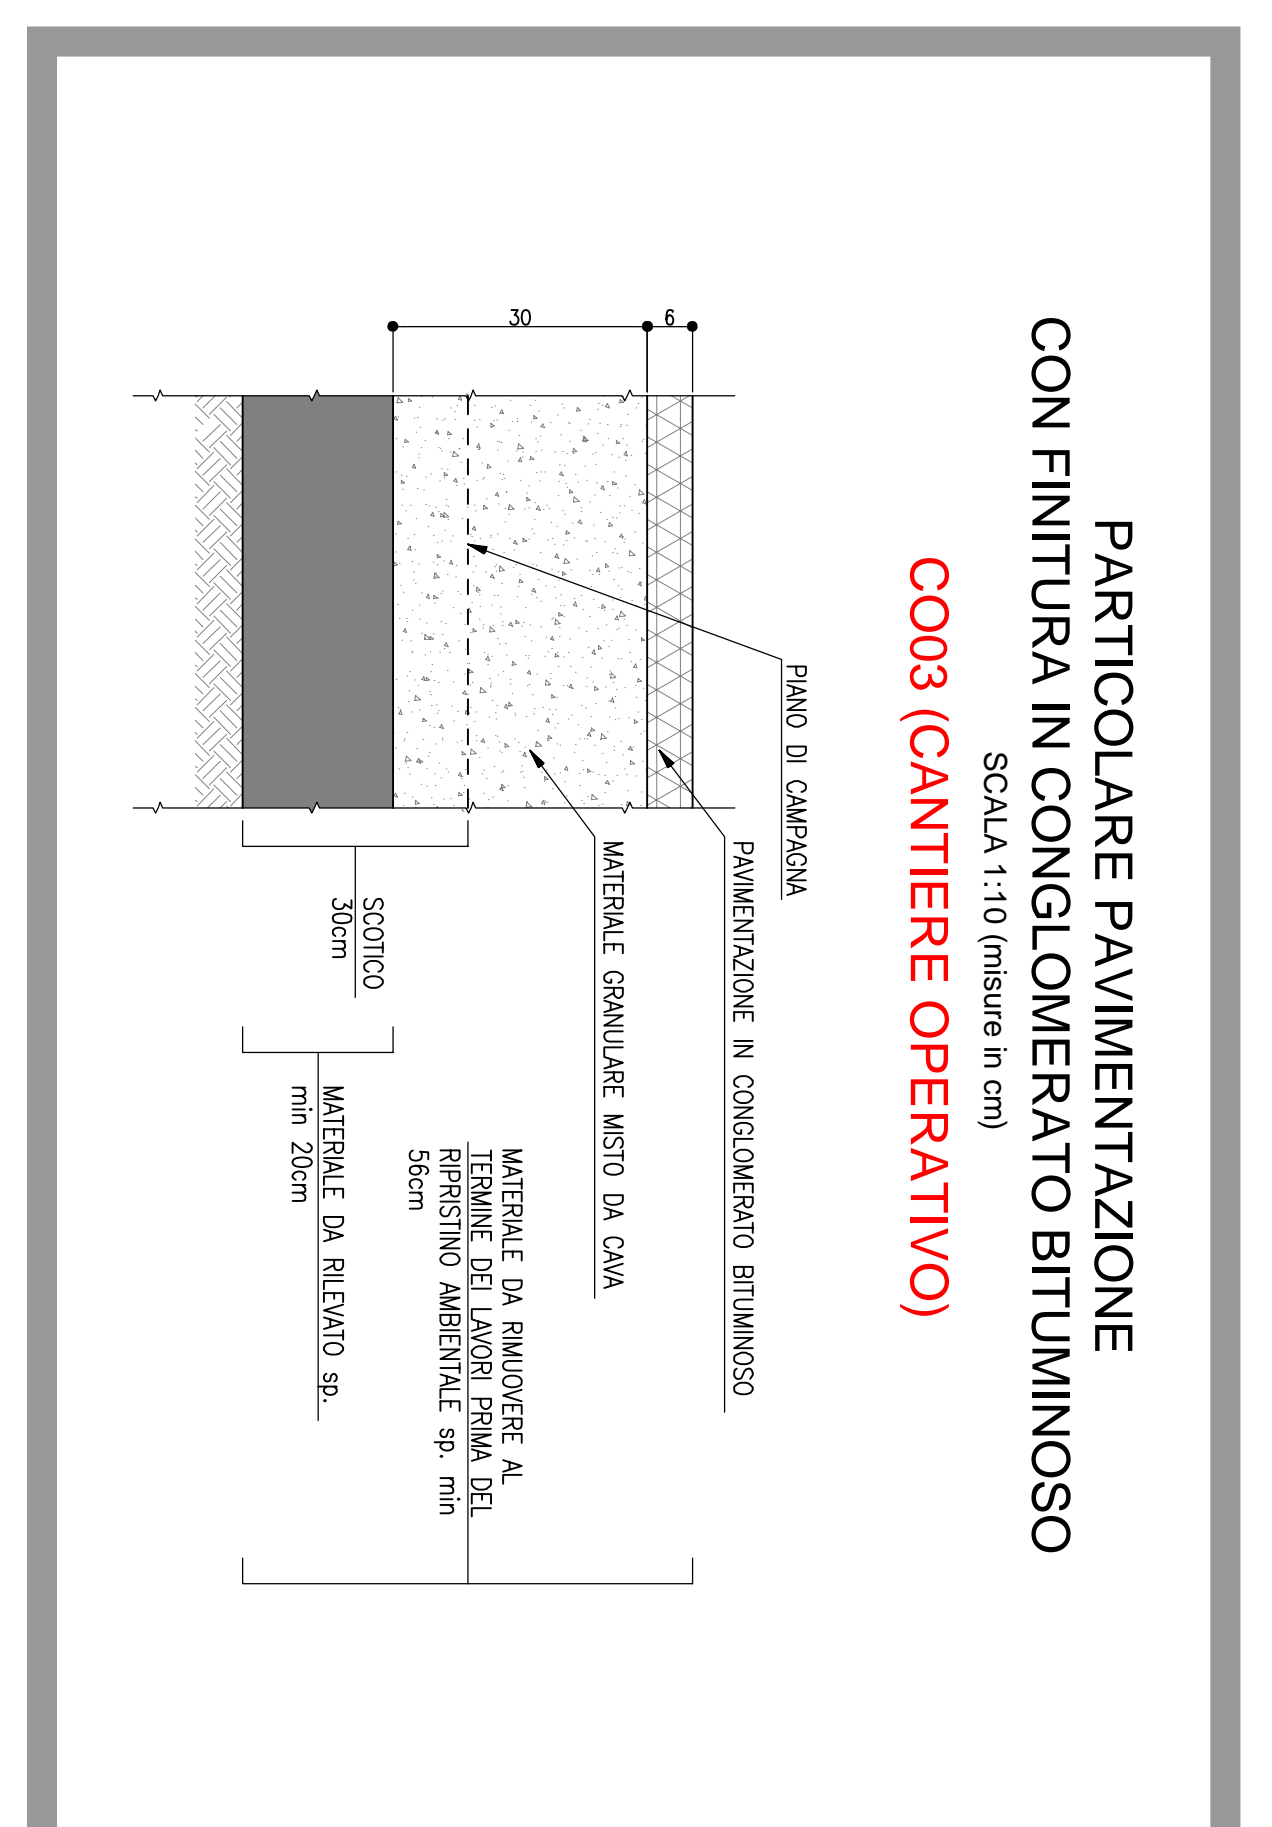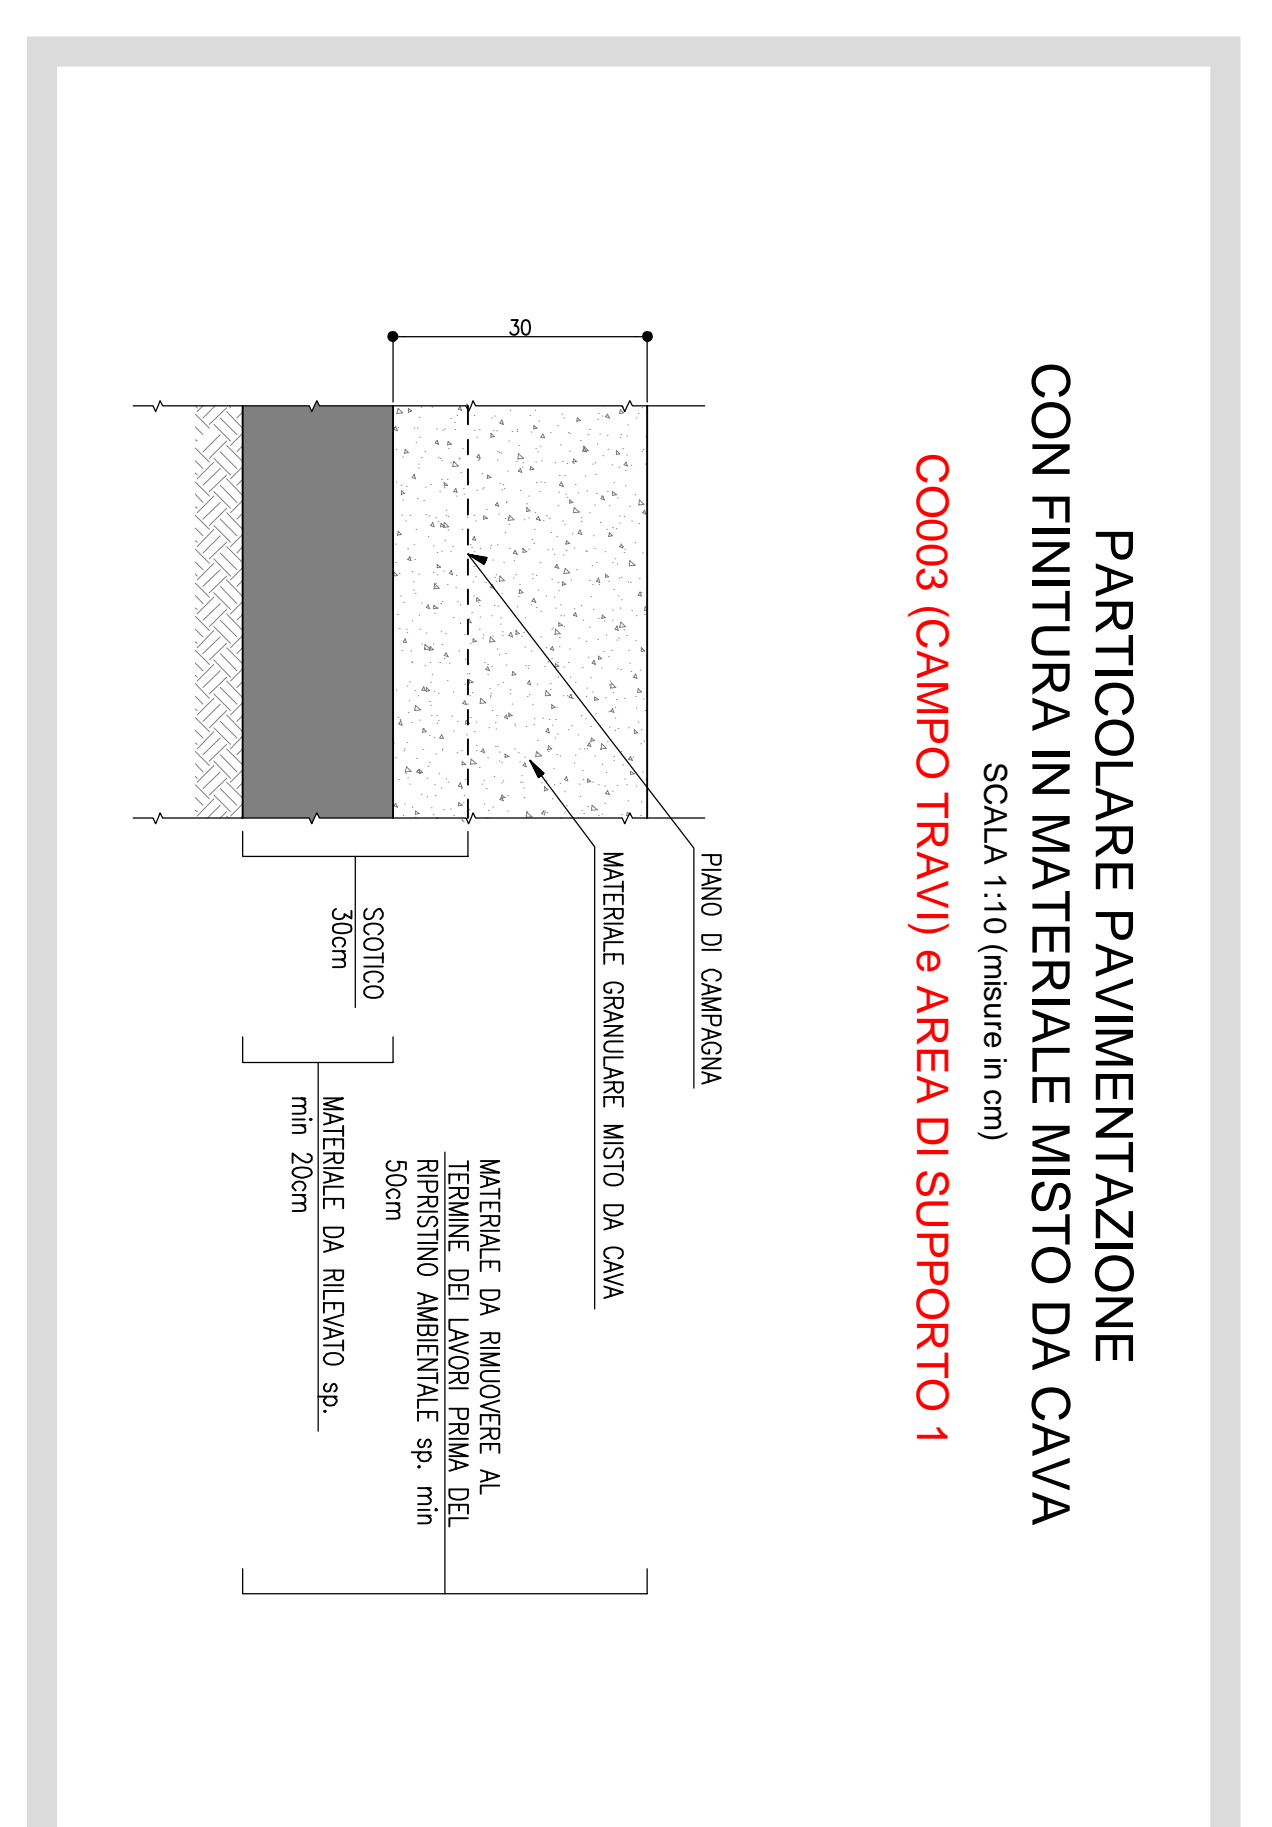

