
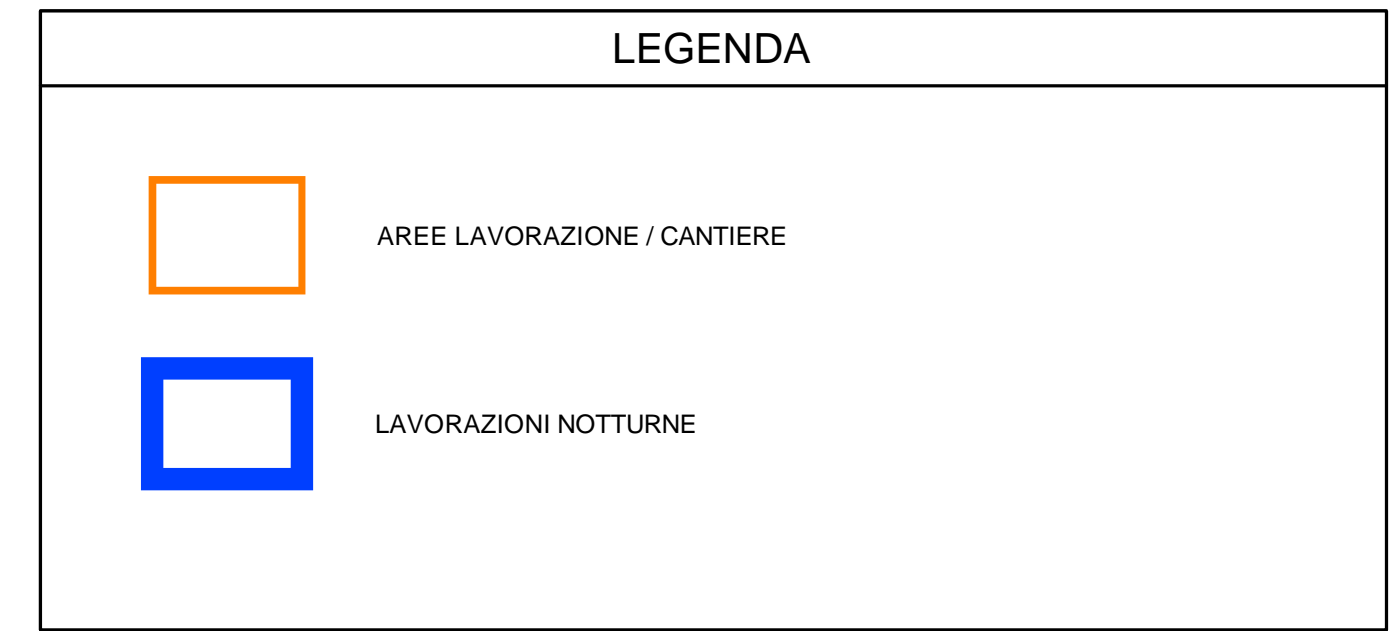


TRATTA - L=6000m

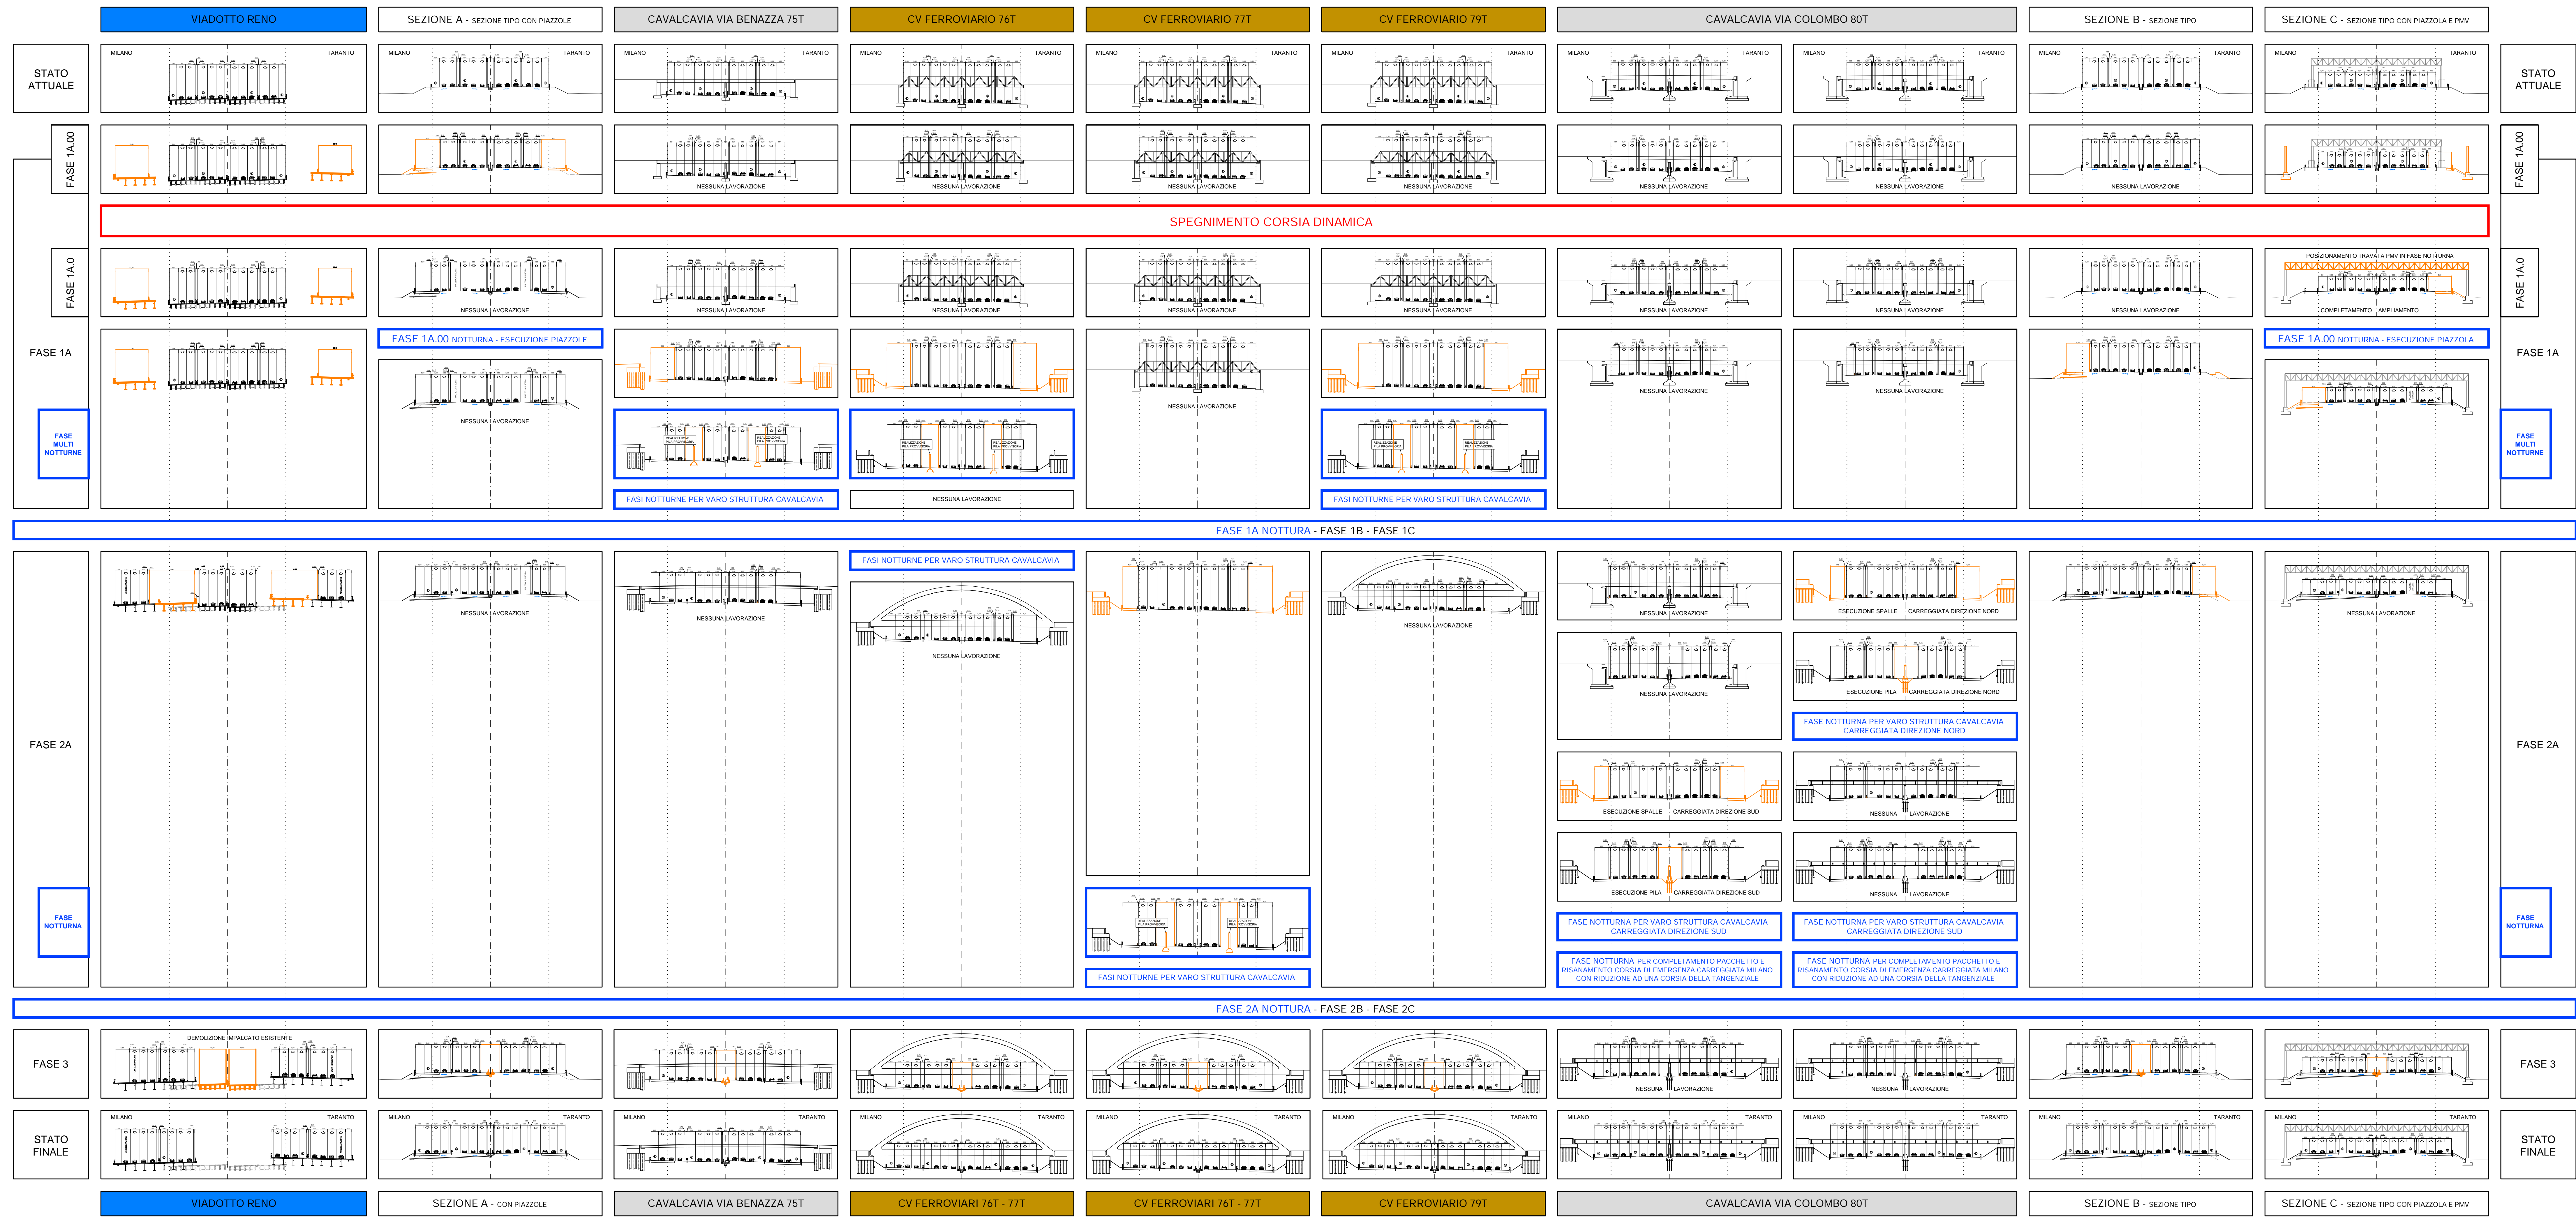

autostrade//per l'italia

**AUTOSTRADA (A14) : BOLOGNA-BARI-TARANTO**  
 TRATTO: BOLOGNA BORGO PANIGALE - BOLOGNA SAN LAZZARO

POTENZIAMENTO IN SEDE DEL SISTEMA  
 AUTOSTRADALE E TANGENZIALE DI BOLOGNA

"PASSANTE DI BOLOGNA"

PROGETTO DEFINITIVO

CANTIERIZZAZIONE E FASE DEI LAVORI

FASIZZAZIONE DEI LAVORI E DEL TRAFFICO

Sezioni tipo d'intervento  
Tratta A

IL PROGETTISTA SPECIALISTICO Coor. Maurizio Pisani Aut. Geom. Milano e Provincia n.8574 RESPONSABILE CANTIERABILITÀ PROGETTI	IL RESPONSABILE INTEGRAZIONE PRESTAZIONI SPECIALISTICHE Ing. Raffaele Rinaldisi Ord. Ingg. Massimo N. A1068 PROGETTAZIONE NUOVE OPERE AUTOSTRADALI	IL DIRETTORE TECNICO Ing. Andrea Terzi Ord. Ingg. Parma N. 1154
--	--	---

INFORMAZIONE PROGETTO Codice Cantierabilità 111465	INFORMAZIONE PROGETTO Codice Cantierabilità 0000	INFORMAZIONE PROGETTO Codice Cantierabilità PDCN FAS	INFORMAZIONE PROGETTO Codice Cantierabilità 00000	INFORMAZIONE PROGETTO Codice Cantierabilità DCAP	INFORMAZIONE PROGETTO Codice Cantierabilità 0500	INFORMAZIONE PROGETTO Codice Cantierabilità - 0
--	--	--	---	--	--	---

PROJECT MANAGER Ing. Raffaele Rinaldisi Ord. Ingg. Massimo N. A1068	SUPPORTO SPECIALISTICO VERIFICATO	REVISIONE N. Data 1 09/09/2009 2 3 4
---	--------------------------------------	---

VISTO DEL COMMITTENTE  
autostrade//per l'italia

VISTO DEL CONCESSIONARIO  
Ministero delle Infrastrutture e dei Trasporti  
Ministero delle Attività Produttive