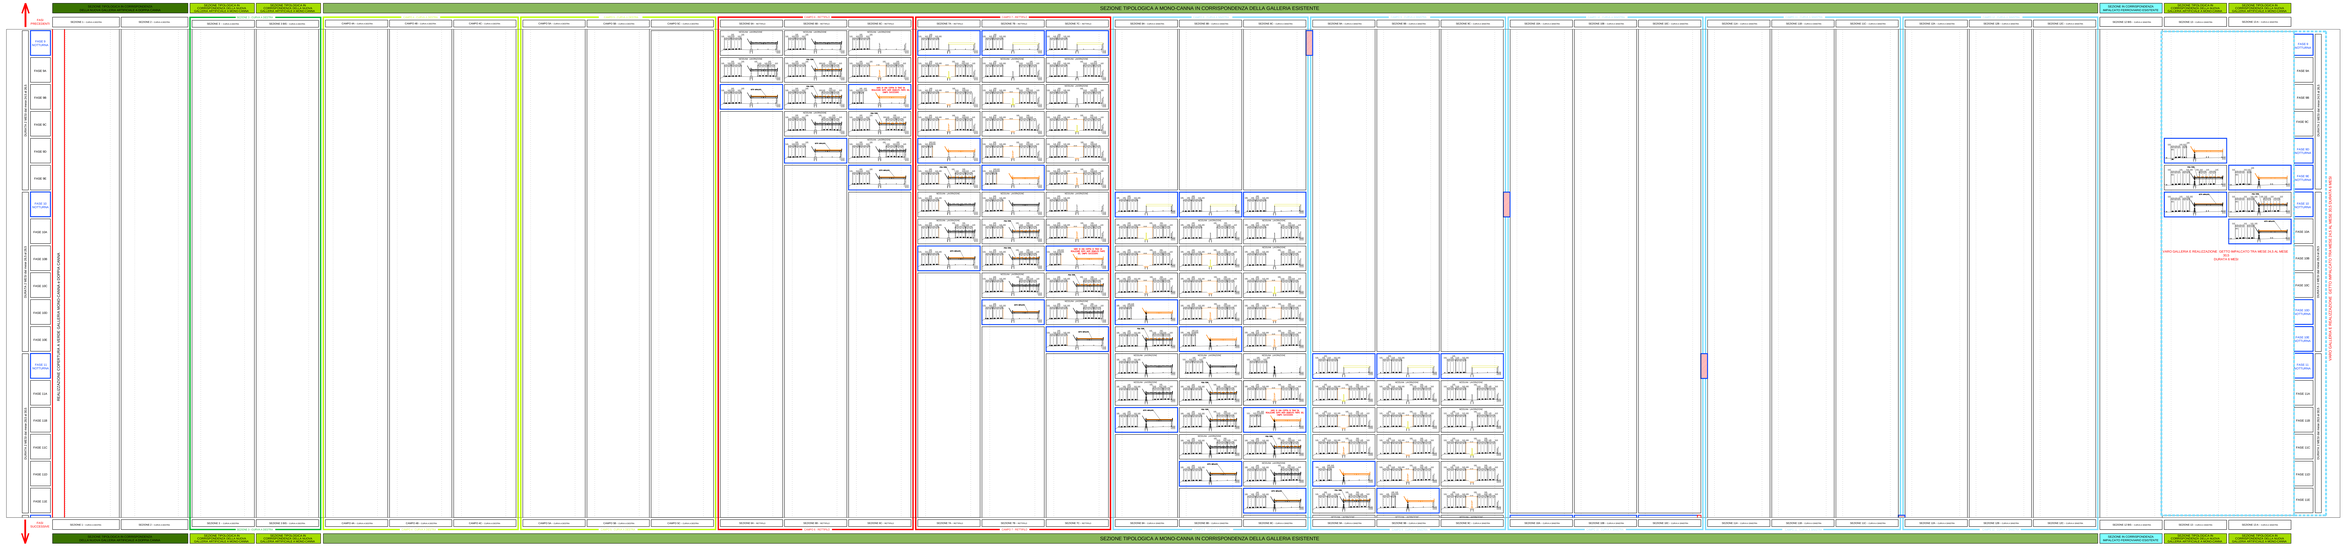
SEZIONE TIPOLOGICA A MONO-CANNA IN CORRISPONDENZA DELLA GALLERIA ESISTENTE
SEZIONE TIPOLOGICA A MONO-CANNA IN CORRISPONDENZA DELLA GALLERIA ESISTENTE
FASE 1 NOTTURNA
FASE 2 NOTTURNA
FASE 3 NOTTURNA
FASE 4 NOTTURNA
FASE 5 NOTTURNA
FASE 6 NOTTURNA
FASE 7 NOTTURNA
FASE 8 NOTTURNA
FASE 9 NOTTURNA
FASE 10 NOTTURNA
FASE 11 NOTTURNA
FASE 12 NOTTURNA
FASE 13 NOTTURNA
FASE