SEZIONE CAVALCAVIA

PLANIMETRIE DELLE FASIZZAZIONI DEL TRAFFICO 1:2000

STATO ATTUALE

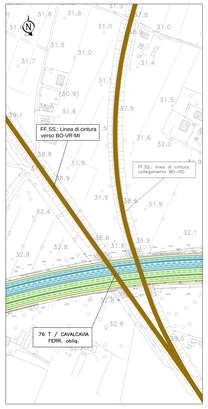

FASE 0 MULTI NOTTURNA

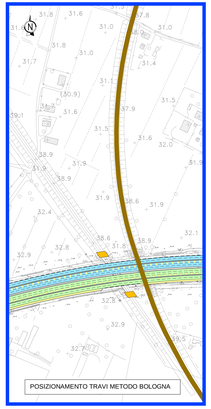

FASE 0

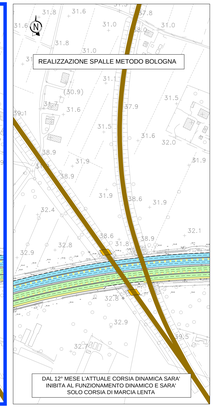

FASE 1

FASE 2 DIURNA E NOTTURNA

VENERDI' ENTRO LE 22:00

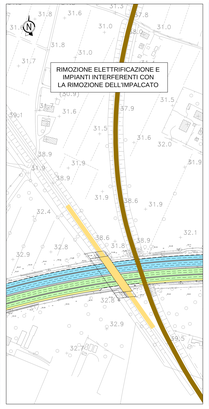

NOTTURNA TRA VENERDI E SABATO

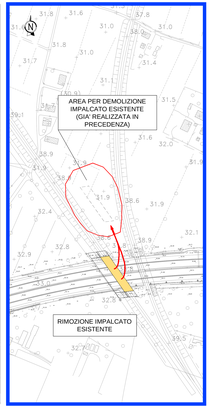

SABATO

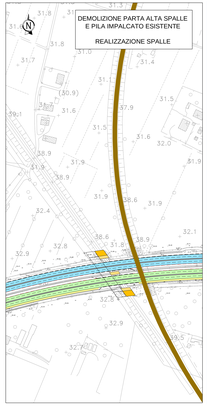

NOTTURNA TRA SABATO E DOMENICA

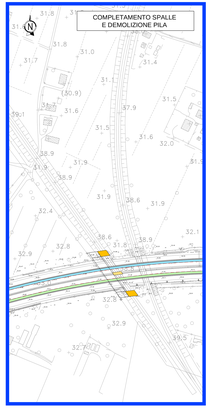

DOMENICA

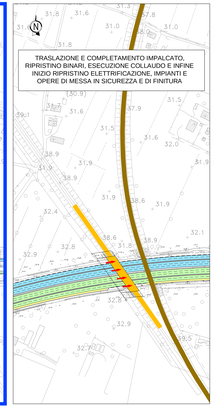

NOTTURNA TRA DOMENICA E LUNEDI

LUNEDI

STATO FINALE

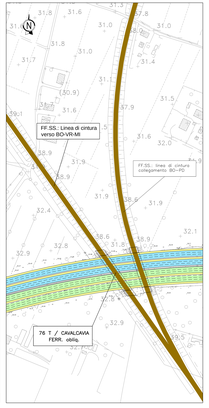

LEGENDA

- AREE DI CANTIERE
- DEMOLIZIONI
- CIRCOLAZIONE VEICOLARE
- CORSIE DINAMICHE
- CORSIE DI EMERGENZA
- FERROVIA LINEA DI CINTURA
- LAVORAZIONI SOLO IN NOTTURNA
- LAVORAZIONI DIURNE E NOTTURNE
- NEW JERSEY PROVVISORI

autostrade per l'italia

AUTOSTRADA (A14) : BOLOGNA-BARI-TARANTO

TRATTO: BOLOGNA BORGO PANIGALE - BOLOGNA SAN LAZZARO

POTENZIAMENTO IN SEDE DEL SISTEMA AUTOSTRADALE E TANGENZIALE DI BOLOGNA

"PASSANTE DI BOLOGNA"

PROGETTO DEFINITIVO

CANTIERIZZAZIONE E FASE DEI LAVORI

FASIZZAZIONE DEI LAVORI E DEL TRAFFICO

CV 76T - Linea di cintura verso BO - VR - MI progr. 11+858

IL PROGETTISTA SPECIALISTICO	IL RESPONSABILE INTEGRAZIONE PRESTAZIONI SPECIALISTICHE	IL DIRETTORE TECNICO
Geom. Maurizio Filippini Alto Livello Tecnico & Ufficio LISTA RESPONSABILE CARTOGRAFIA DT	Ing. Fabio Bonfiglioli Ord. Ingg. Ravenna N. 1108	Ing. Andrea Tanci Ord. Ingg. Forlì N. 1241 PROGETTAZIONE RAMI OPERE AUTOSTRADALI

CODICE IDENTIFICATIVO

RIFERIMENTO PROGETTO				RIFERIMENTO DIRETTORIO				RIFERIMENTO ELABORATO				ORDINATORE	
COMMESSA	LOTTO	FASE	ENTE	TIPO	CODICE	PROGRESSIVO	REVISIONE	TIPO	CODICE	PROGR.	REV.	SCALA	
111465	0000	PD	CN	FAS	00000	00000	0	C	A	P	0655	- 0	

Ing. Raffaele Nicolosi Ord. Ingg. Macerata N. 1149	COORDINATORE SICUREZZA IN FASE DI ESECUZIONE	REVISIONE	DATA
		0	30 DICEMBRE 2020
		1	
		2	
		3	
		4	
		5	
REDATTO	VERIFICATO		

VISTO DEL COMMITTENTE
autostrade per l'italia
IL RESPONSABILE UNICO DEL PROCEDIMENTO
Ing. Antonio Pacifico

VISTO DEL CONCEDENTE
Ministero delle Infrastrutture e dei Trasporti
IL DIRIGENTE DELLA DIVISIONE 2 DELLA DIREZIONE GENERALE PER LA VIGILANZA SUI CONCESSIONARI AUTOSTRADALI

I DISEGNI E GLI ALTRI ELABORATI SONO DI PROPRIETÀ ESCLUSIVA DI AUTOSTRADE PER L'ITALIA S.P.A. CHE NE VIETA LA RIPRODUZIONE O LA TRASMISSIONE A TERZI, SALVO QUANTO PREVISTO DA ACCORDI SPECIFICI.

CAD DI COMPA. 1=1