STATO ATTUALE PLANIMETRIA 1:2000 - SEZIONE 1:200

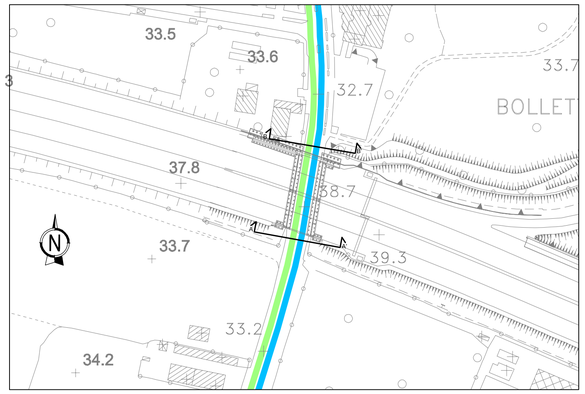

SEZIONE A-A'

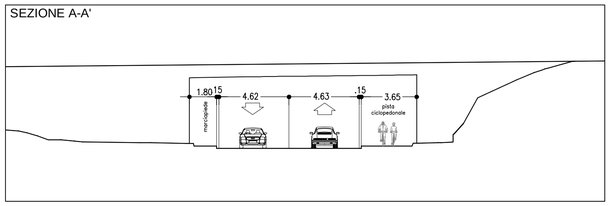

SEZIONE B-B'

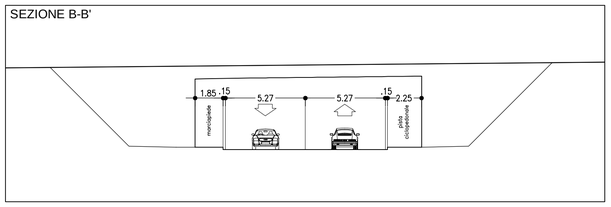

FASE 0 PLANIMETRIA 1:2000 - SEZIONE 1:200

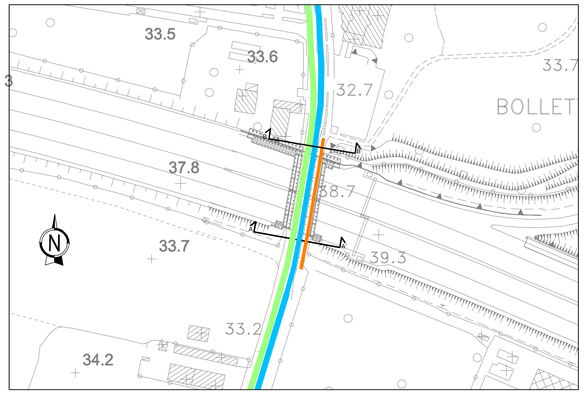

SEZIONE A-A'

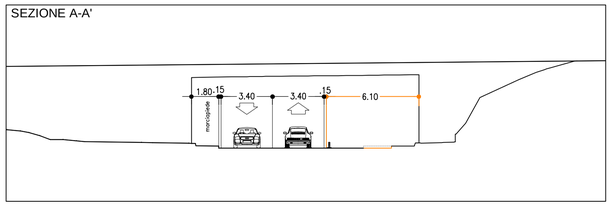

SEZIONE B-B'

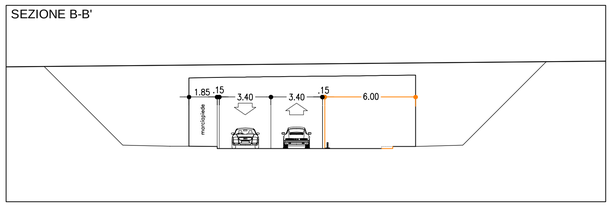

FASE 1 PLANIMETRIA 1:2000 - SEZIONE 1:200

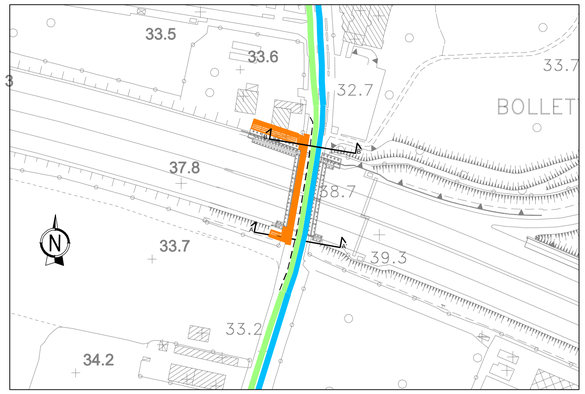

SEZIONE A-A'

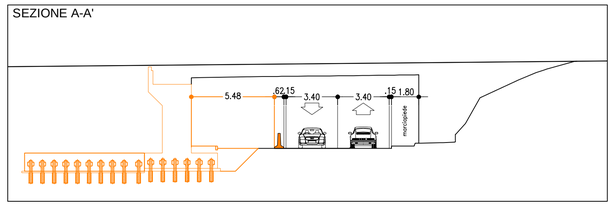

SEZIONE B-B'

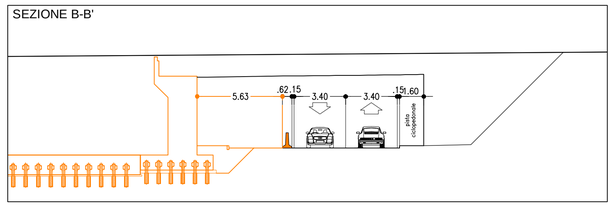

LEGENDA

- AREE DI LAVORO
- CIRCOLAZIONE VEICOLARE
- NEW-JERSEY
- DELINEATORI FLESSIBILI PROVVISORI (DEFLECO)

NOTA

NB: - NESSUN ABBASSAMENTO STRADALE

FASE 2 PLANIMETRIA 1:2000 - SEZIONE 1:200

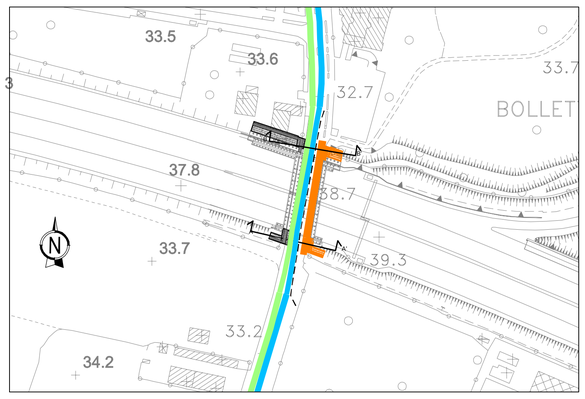

SEZIONE A-A'

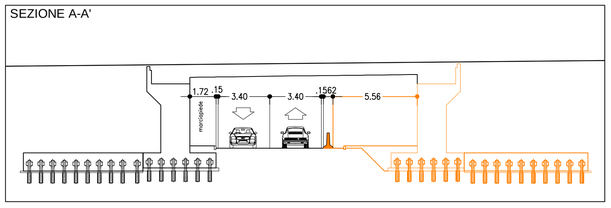

SEZIONE B-B'

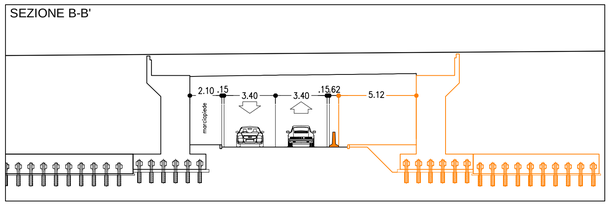

STATO FINALE PLANIMETRIA 1:2000 - SEZIONE 1:200

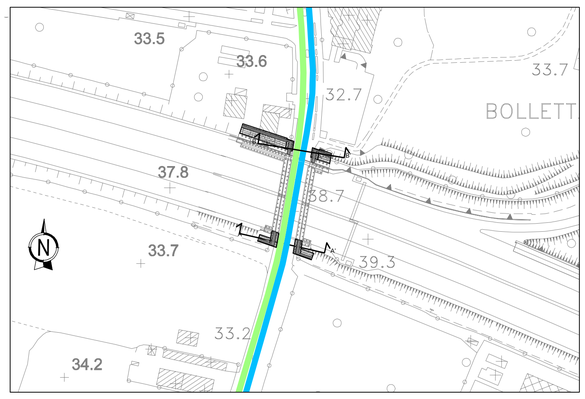

SEZIONE A-A'

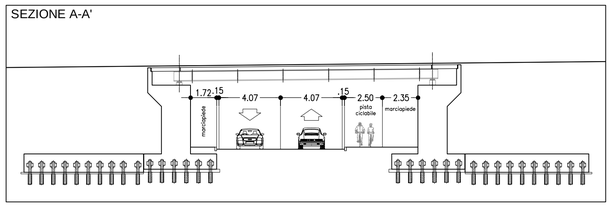

SEZIONE B-B'

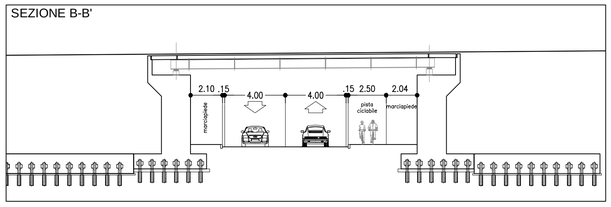

SCALA DI STAMPA: 1=1

autostrade per l'italia

AUTOSTRADA (A14) : BOLOGNA-BARI-TARANTO

TRATTO: BOLOGNA BORGO PANIGALE - BOLOGNA SAN LAZZARO

POTENZIAMENTO IN SEDE DEL SISTEMA AUTOSTRADALE E TANGENZIALE DI BOLOGNA

"PASSANTE DI BOLOGNA"

PROGETTO DEFINITIVO

CANTIERIZZAZIONE E FASI DEI LAVORI

FASIZZAZIONE DEI LAVORI E DEL TRAFFICO

Fasi Sottovia 84T Arcoveggio
Planimetria e sezioni

IL PROGETTISTA SPECIALISTICO	IL RESPONSABILE INTEGRAZIONE PRESTAZIONI SPECIALISTICHE	IL DIRETTORE TECNICO
Geom. Maurizio Plebani Albo Geom. Provincia di Milano n.8574 RESPONSABILE CANTIERABILITA' PROGETTI	Ing. Raffaele Rinaldesi Ord. Ingg. Macerata N. A1068	Ing. Andrea Tanzi Ord. Ingg. Parma N. 1154 PROGETTAZIONE NUOVE OPERE AUTOSTRADALI

CODICE IDENTIFICATIVO											ORDINATORE
RIFERIMENTO PROGETTO				RIFERIMENTO DIRETTORIO			RIFERIMENTO ELABORATO				
Codice Commessa	Lotto, Sub-Prog. Cod. Appalto	Fase	Capitolo	Paragrafo	W B S	Parte d'opera	Tip.	Disciplina	Progressivo	Rev.	--
111465	0000	PD	CN	FAS	00000	00000	D	C A P	0720	- 0	SCALA VARIE

	PROJECT MANAGER:	SUPPORTO SPECIALISTICO:	REVISIONE	
spea ENGINEERING group Atlantia	Ing. Raffaele Rinaldesi Ord. Ingg. Macerata N. A1068		n.	data
			0	SETTEMBRE 2020
			1	-
	REDATTO:	VERIFICATO:	2	-
			3	-
			4	-

	VISTO DEL COMMITTENTE	VISTO DEL CONCEDENTE
	autostrade per l'italia IL RESPONSABILE UNICO DEL PROCEDIMENTO Ing. Fabio Visintin	Ministero delle Infrastrutture e dei Trasporti DIPARTIMENTO PER LE INFRASTRUTTURE, GLI AFFARI GENERALI ED IL PERSONALE STRUTTURA DI VIGILANZA SULLE CONCESSIONARIE AUTOSTRADALI

IL PRESENTE DOCUMENTO NON POTRA' ESSERE COPIATO, RIPRODOTTO O ALTRIMENTI PUBBLICATO, IN TUTTO O IN PARTE, SENZA IL CONSENSO SCRITTO DELLA SOC. AUTOSTRADE PER L'ITALIA S.P.A. OGNI UTILIZZO NON AUTORIZZATO DARA' PERSEGUITO A NORMA DI LEGGE.
THIS DOCUMENT MAY NOT BE COPIED, REPRODUCED OR PUBLISHED, EITHER IN PART OR IN ITS ENTIRETY, WITHOUT THE WRITTEN PERMISSION OF SOC. AUTOSTRADE PER L'ITALIA S.P.A. UNAUTHORIZED USE WILL BE PROSECUTED BY LAW.