LEGENDA

- AREE DI LAVORO
- CIRCOLAZIONE VEICOLARE
- NEW-JERSEY PROVVISORI

NOTA

NB: - ABBASSAMENTO STRADALE PREVISTO 71cm

STATO ATTUALE PLANIMETRIA 1:2000 - SEZIONE 1:200

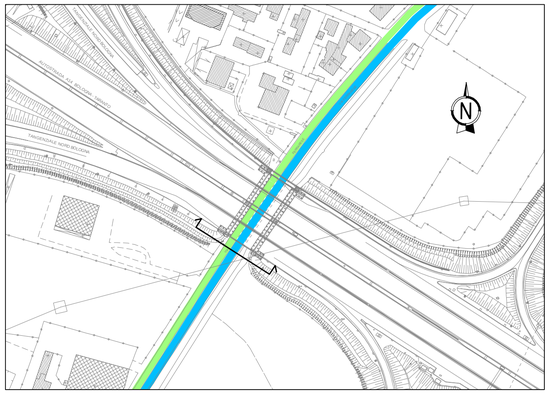

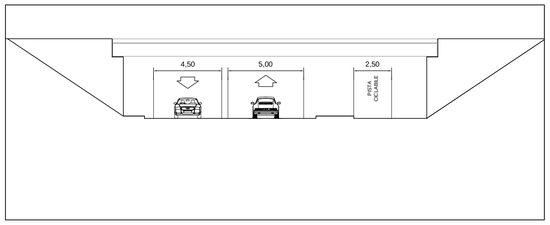

FASE 1 PLANIMETRIA 1:2000 - SEZIONE 1:200

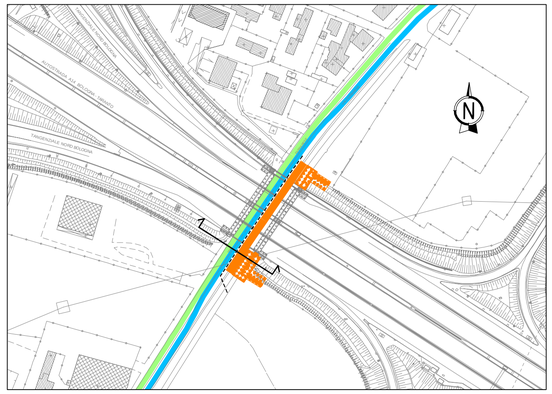

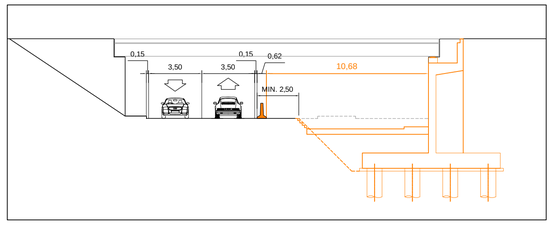

FASE 1 BIS PLANIMETRIA 1:2000 - SEZIONE 1:200

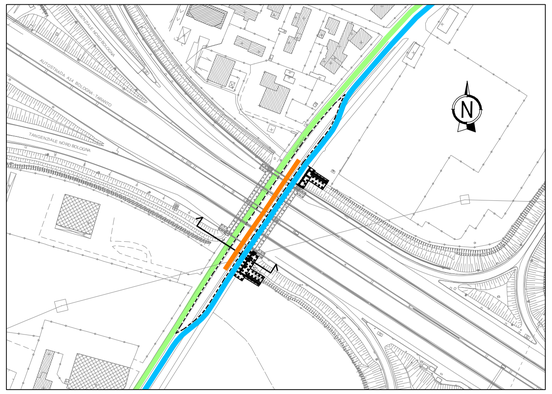

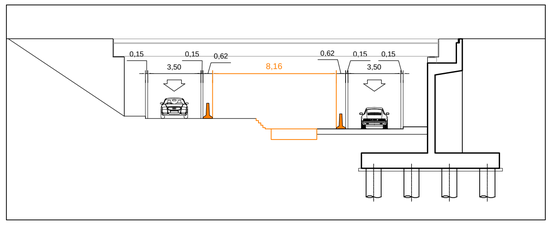

FASE 2 PLANIMETRIA 1:2000 - SEZIONE 1:200

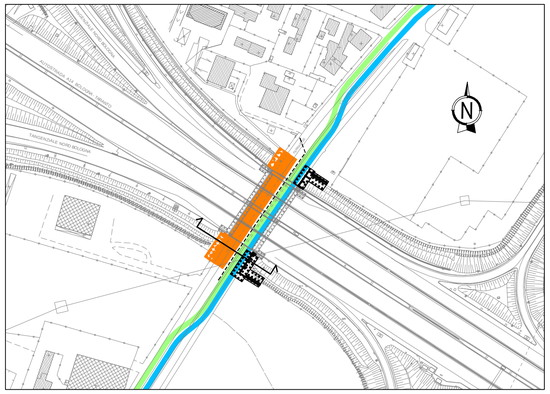

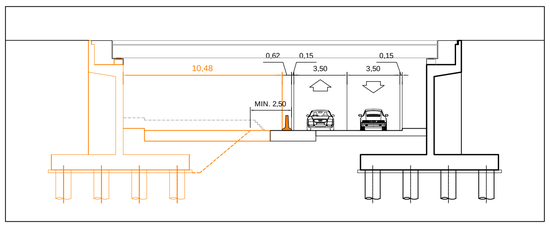

FASE 3 PLANIMETRIA 1:2000 - SEZIONE 1:200

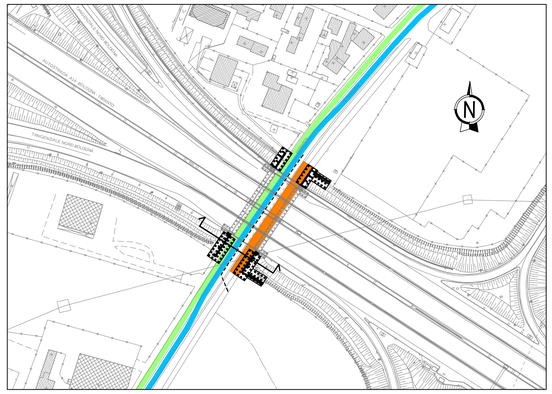

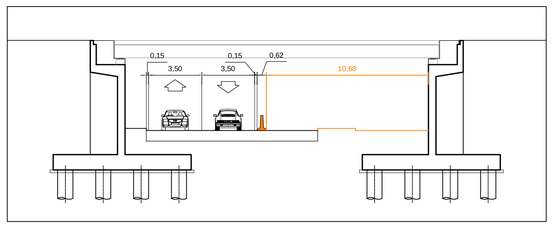

STATO FINALE PLANIMETRIA 1:2000 - SEZIONE 1:200

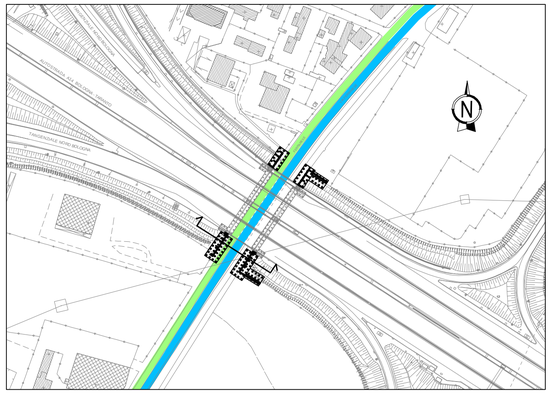

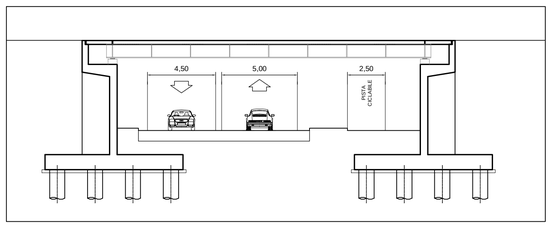

autostrade per l'italia

AUTOSTRADA (A14) : BOLOGNA-BARI-TARANTO

TRATTO: BOLOGNA BORGO PANIGALE - BOLOGNA SAN LAZZARO

POTENZIAMENTO IN SEDE DEL SISTEMA AUTOSTRADALE E TANGENZIALE DI BOLOGNA

"PASSANTE DI BOLOGNA"

PROGETTO DEFINITIVO

CANTIERIZZAZIONE E FASI DEI LAVORI

FASIZZAZIONE DEI LAVORI E DEL TRAFFICO

Fasi Sottovia 95T Ferrarese
Planimetria e sezioni

IL PROGETTISTA SPECIALISTICO	IL RESPONSABILE INTEGRAZIONE PRESTAZIONI SPECIALISTICHE	IL DIRETTORE TECNICO
Geom. Maurizio Plebani Albo Geom. Provincia di Milano n.8574 RESPONSABILE CANTIERABILITA' PROGETTI	Ing. Raffaele Rinaldesi Ord. Ingg. Macerata N. A1068	Ing. Andrea Tanzi Ord. Ingg. Parma N. 1154 PROGETTAZIONE NUOVE OPERE AUTOSTRADALI

CODICE IDENTIFICATIVO												ORDINATORE
RIFERIMENTO PROGETTO			RIFERIMENTO DIRETTORIO				RIFERIMENTO ELABORATO					--
Codice Commessa	Lotto, Sub-Prog, Cod. Appalto	Fase	Capitolo	Paragrafo	W B S	Parte d'opera	Tip.	Disciplina	Progressivo	Rev.		
111465	0000	PD	CN	FAS	00000	00000	D	C A P	0740	- 0		SCALA VARIE

spea ENGINEERING
Atlantia

PROJECT MANAGER:	SUPPORTO SPECIALISTICO:
Ing. Raffaele Rinaldesi Ord. Ingg. Macerata N. A1068	
REDATTO:	VERIFICATO:

REVISIONE	
n.	data
0	SETTEMBRE 2020
1	-
2	-
3	-
4	-

VISTO DEL COMMITTENTE
autostrade per l'italia
IL RESPONSABILE UNICO DEL PROCEDIMENTO
Ing. Fabio Visintin

VISTO DEL CONCEDENTE
Ministero delle Infrastrutture e dei Trasporti
DIPARTIMENTO PER LE INFRASTRUTTURE, GLI AFFARI GENERALI ED IL PERSONALE
STRUTTURA DI VIGILANZA SULLE CONCESSIONARIE AUTOSTRADALI

IL PRESENTE DOCUMENTO NON POTRA' ESSERE COPIATO, RIPRODOTTO O ALTRIMENTI PUBBLICATO, IN TUTTO O IN PARTE, SENZA IL CONSENSO SCRITTO DELLA SOC. AUTOSTRADE PER L'ITALIA S.P.A.. OGNI UTILIZZO NON AUTORIZZATO SARA' PERSEGUITO A NORMA DI LEGGE.
THIS DOCUMENT MAY NOT BE COPIED, REPRODUCED OR PUBLISHED, EITHER IN PART OR IN ITS ENTIRETY, WITHOUT THE WRITTEN PERMISSION OF SOC. AUTOSTRADE PER L'ITALIA S.P.A.. UNAUTHORIZED USE WILL BE PROSECUTED BY LAW.

SCALA DI STAMPA: 1=1