STATO ATTUALE PLANIMETRIA 1:2000 - SEZIONE 1:500

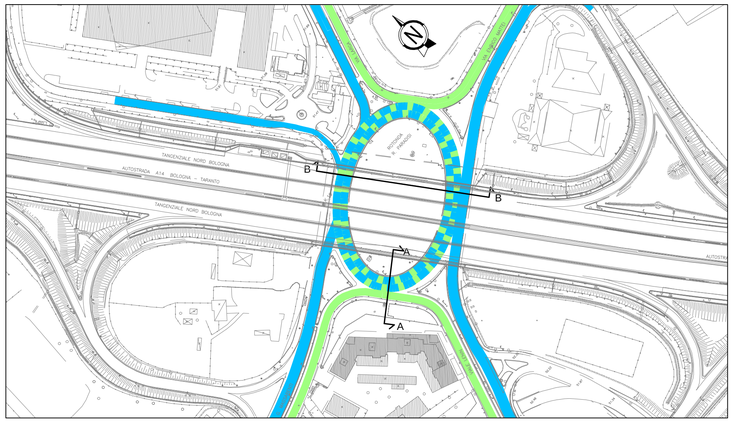

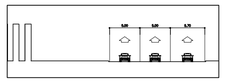

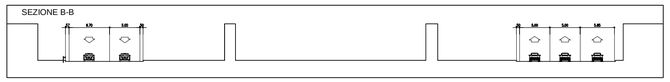

FASE 1 PLANIMETRIA 1:2000 - SEZIONE 1:500

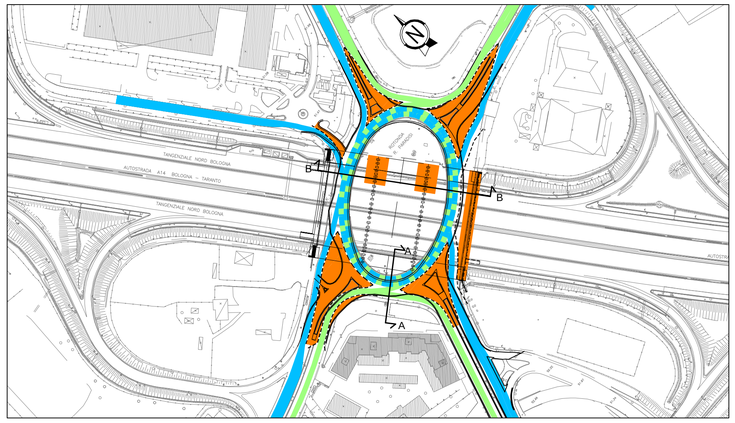

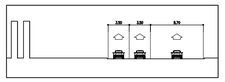

FASE 1 BIS PLANIMETRIA 1:2000 - SEZIONE 1:500

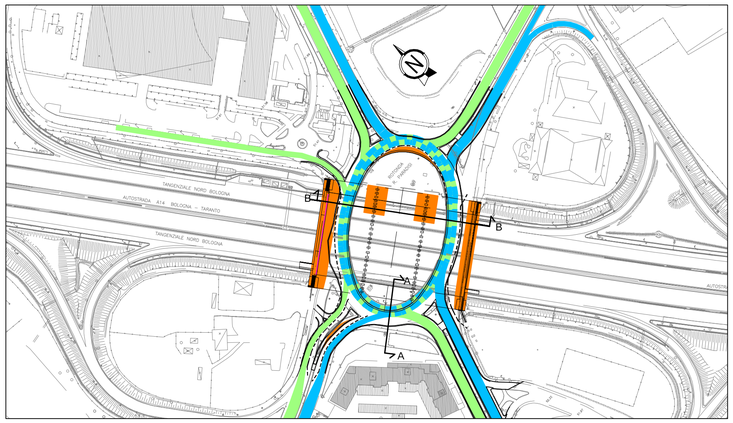

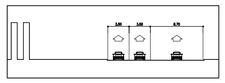

FASE 2 PLANIMETRIA 1:2000 - SEZIONE 1:500

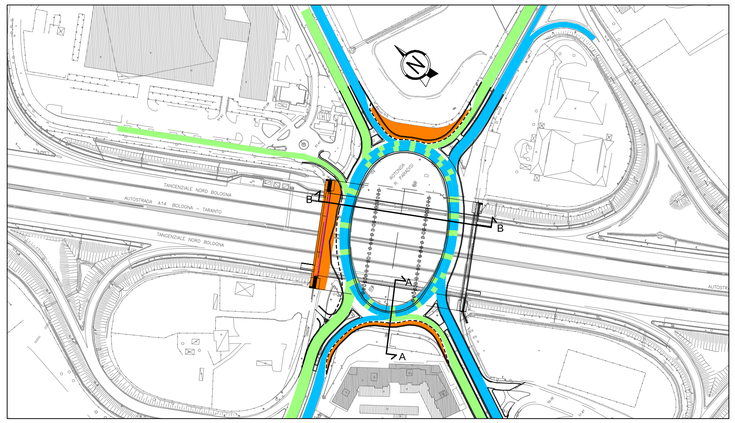

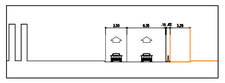

FASE 3 PLANIMETRIA 1:2000 - SEZIONE 1:500

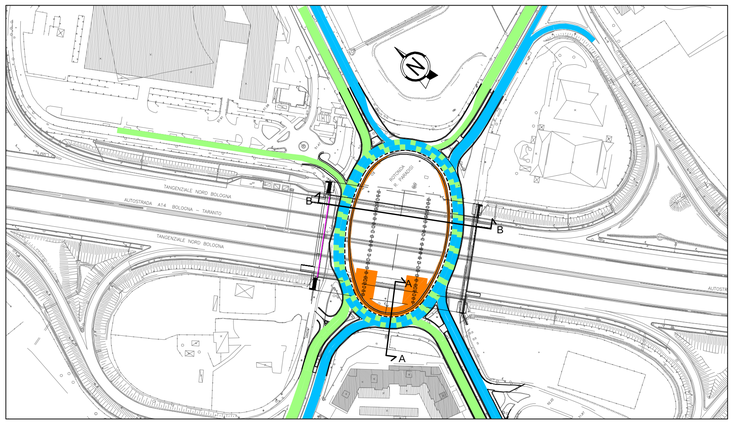

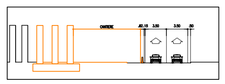

STATO FINALE PLANIMETRIA 1:2000 - SEZIONE 1:500

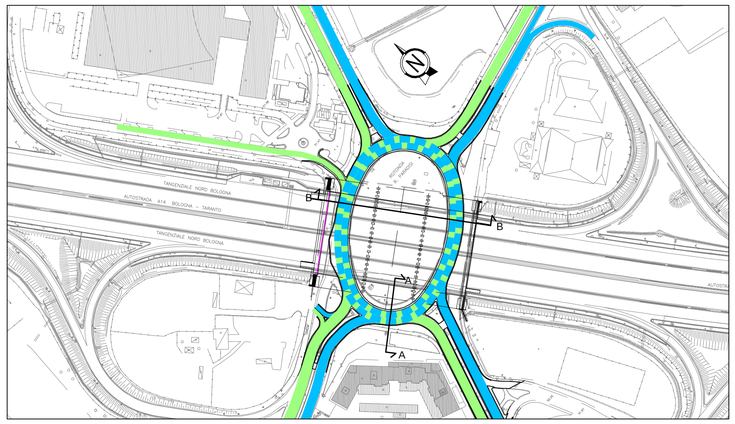

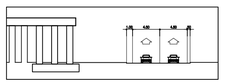

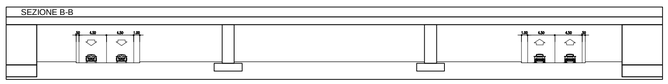

LEGENDA

- AREE DI LAVORO
- CIRCOLAZIONE VEICOLARE
- NEW-JERSEY PROVVISORI

NOTA

NB: - NESSUN ABBASSAMENTO STRADALE

autostrade per l'italia

AUTOSTRADA (A14) : BOLOGNA-BARI-TARANTO

TRATTO: BOLOGNA BORGO PANIGALE - BOLOGNA SAN LAZZARO

POTENZIAMENTO IN SEDE DEL SISTEMA AUTOSTRADALE E TANGENZIALE DI BOLOGNA

"PASSANTE DI BOLOGNA"

PROGETTO DEFINITIVO

CANTIERIZZAZIONE E FASI DEI LAVORI

FASIZZAZIONE DEI LAVORI E DEL TRAFFICO

Fasi Sottovia 113T Massarenti
Planimetria e sezioni

IL PROGETTISTA SPECIALISTICO
Geom. Maurizio Plebanii
Albo Geom. Provincia di Milano n.8574
RESPONSABILE CANTIERABILITA' PROGETTI

IL RESPONSABILE INTEGRAZIONE PRESTAZIONI SPECIALISTICHE
Ing. Raffaele Rinaldesi
Ord. Ingg. Macerata N. A1068

IL DIRETTORE TECNICO
Ing. Andrea Tanzi
Ord. Ingg. Parma N. 1154
PROGETTAZIONE NUOVE OPERE AUTOSTRADALI

CODICE IDENTIFICATIVO												ORDINATORE
RIFERIMENTO PROGETTO			RIFERIMENTO DIRETTORIO				RIFERIMENTO ELABORATO					--
Codice Commessa	Lotto, Sub-Prog, Cod. Appalto	Fase	Capitolo	Paragrafo	W B S	Parte d'opera	Tip.	Disciplina	Progressivo	Rev.		
111465	0000	PD	CN	FAS	00000	00000	D	C A P	0780	- 0		SCALA VARIE

spea ENGINEERING gruppo Atlantia

PROJECT MANAGER:
Ing. Raffaele Rinaldesi
Ord. Ingg. Macerata N. A1068

SUPPORTO SPECIALISTICO:

REDATTO:

VERIFICATO:

REVISIONE	
n.	data
0	SETTEMBRE 2020
1	-
2	-
3	-
4	-

VISTO DEL COMMITTENTE
autostrade per l'italia
IL RESPONSABILE UNICO DEL PROCEDIMENTO
Ing. Fabio Visintin

VISTO DEL CONCEDENTE
Ministero delle Infrastrutture e dei Trasporti
DIPARTIMENTO PER LE INFRASTRUTTURE, GLI AFFARI GENERALI E IL PERSONALE
STRUTTURA DI VIGILANZA SULLE CONCESSIONARIE AUTOSTRADALI

IL PRESENTE DOCUMENTO NON POTRA' ESSERE COPIATO, RIPRODOTTO O ALTRIMENTI PUBBLICATO, IN TUTTO O IN PARTE, SENZA IL CONSENSO SCRITTO DELLA SOC. AUTOSTRADE PER L'ITALIA S.P.A. OGNI UTILIZZO NON AUTORIZZATO SARA' PERSEGUITO A NORMA DI LEGGE.
THIS DOCUMENT MAY NOT BE COPIED, REPRODUCED OR PUBLISHED, EITHER IN PART OR IN ITS ENTIRETY, WITHOUT THE WRITTEN PERMISSION OF SOC. AUTOSTRADE PER L'ITALIA S.P.A. UNAUTHORIZED USE WILL BE PROSECUTED BY LAW.

SCALA DI STAMPA: 1=1