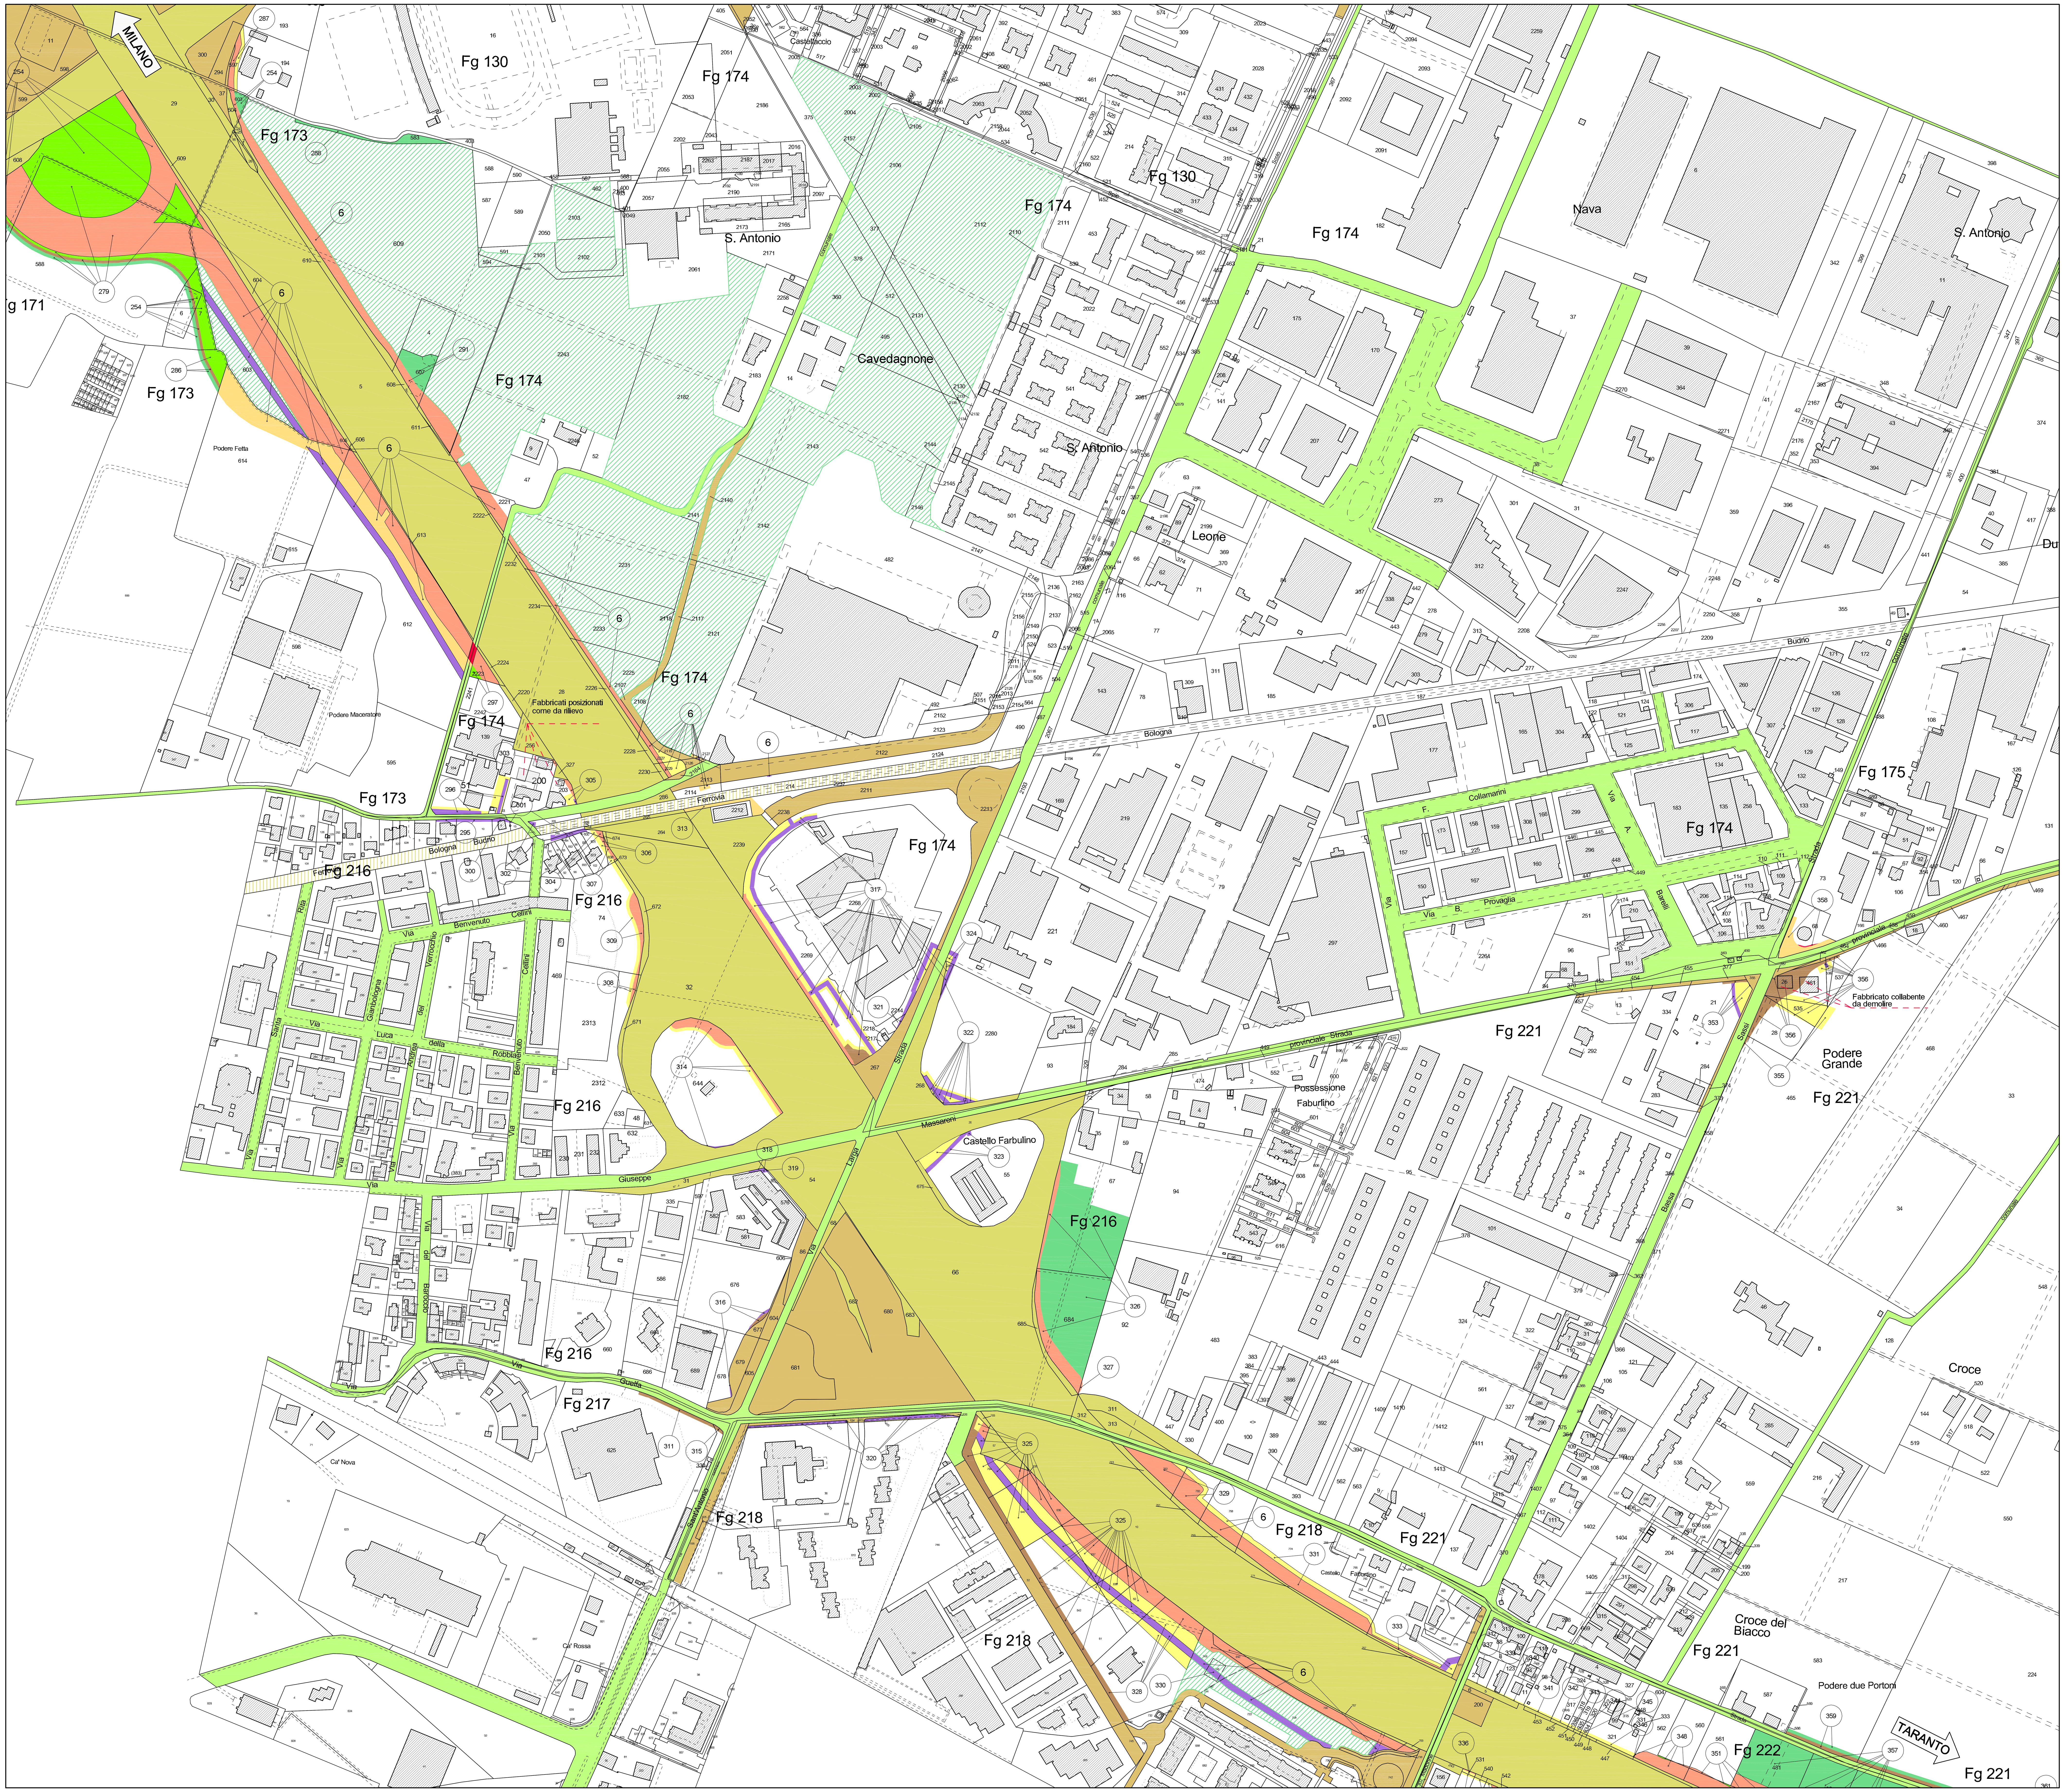

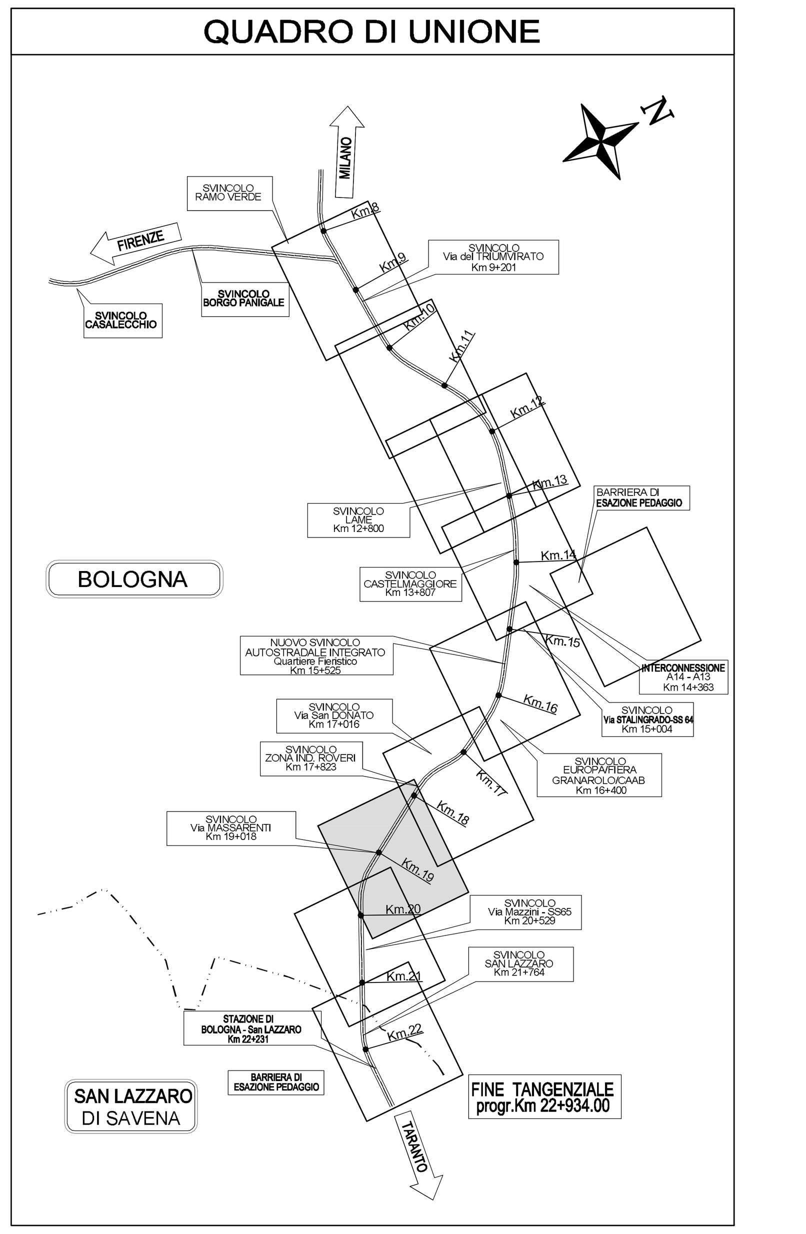

SIMBOLOGIA DI PIANO PARTICELLARE - DESCRIZIONE

ESISTENTE		STRADE CATASTALMENTE PUBBLICHE
		ACQUE CATASTALMENTE PUBBLICHE
OCCUPAZIONE DI PROGETTO IN ESPROPRIO		SEDE AUTOSTRADA, PERTINENZE AUTOSTRADALI ECC.
		DEVIAZIONE STRADE E FOSSI
		RELIQUATO
		SISTEMAZIONE AMBIENTALE
		SERVITU' DI PASSO U.T./U.P., DI VIADOTTO, DI GALLERIA
		SERVITU' DI DRENAGGIO
		SERVITU' PER INTERFERENZE
OCCUP. TEMP.		OCCUPAZIONI TEMPORANEE
		OCCUPAZIONI TEMPORANEE SU AREE COMUNALI PER SISTEMAZIONE AMBIENTALE
OCCUPAZIONE DEMANIALE		AREE DEMANIALI - ASPI / ANAS
		AREE DEMANIALI - FERROVIE
		SEDE STRADA CON INTESTAZIONE CATASTALE A PRIVATI
		OCCUPAZIONI TEMPORANEE AREE DEMANIALI
		OCCUPAZIONI DEFINITIVE AREE DEMANIALI
		FABBRICATI ASSENTI IN CARTOGRAFIA O POSIZIONATI COME DA RILIEVO DI STATO ATTUALE

autostrade||per l'italia

AUTOSTRADA (A14) : BOLOGNA-BARI-TARANTO

TRATTO: BOLOGNA BORGO PANIGALE - BOLOGNA SAN LAZZARO

POTENZIAMENTO IN SEDE DEL SISTEMA AUTOSTRADALE E TANGENZIALE DI BOLOGNA

"PASSANTE DI BOLOGNA"

PROGETTO DEFINITIVO

ESPROPRI

COMUNE DI BOLOGNA

(Provincia di Bologna)

PIANO PARTICELLARE
TAVOLA 9/10

IL PROGETTISTA SPECIALISTICO
P.I.E. Fabio Cerchiari
O.Per.Ind. Como N.1167
RESPONSABILE ESPROPRI E CONVENZIONI

IL RESPONSABILE INTEGRAZIONE PRESTAZIONI SPECIALISTICHE
Ing. Raffaele Rinaldesi
Ord. Ingg. Macerata N. A1068

IL DIRETTORE TECNICO
Ing. Andrea Tanzi
Ord. Ingg. Parma N. 1154
PROGETTAZIONE NUOVE OPERE AUTOSTRADALI

CODICE IDENTIFICATIVO

Codice Commessa	Lotto, Sub-Prog., Cod. Appalto	Fase	Capitolo	Paragrafo	W B S	Parte d'opera	Tip.	Disciplina	Progressivo	Rev.	ORDINATORE
111465	0000	PD	SD	ESP	00000	00000	DE	SC	0011	- 0	SCALA 2000

PROJECT MANAGER:
Ing. Raffaele Rinaldesi
Ord. Ingg. Macerata N. A1068

SUPPORTO SPECIALISTICO:

REDATTO: Arch. Elvira Occhionero

VERIFICATO:

spea ENGINEERING
gruppo Atlantia

REVISIONE n.	data
0	SETTEMBRE 2020
1	-
2	-
3	-
4	-

VISTO DEL COMMITTENTE
autostrade||per l'italia
IL RESPONSABILE UNICO DEL PROCEDIMENTO
Ing. Fabio Visintin

VISTO DEL CONCEDENTE
Ministero delle Infrastrutture e dei Trasporti

IL PRESENTE DOCUMENTO NON POTRA' ESSERE COPIATO, RIPRODOTTO O ALTRIMENTI PUBBLICATO, IN TUTTO O IN PARTE, SENZA IL CONSENSO SCRITTO DELLA SOC. AUTOSTRADE PER L'ITALIA S.P.A. OGNI UTILIZZO NON AUTORIZZATO SARA' PERSEGUITO A NORMA DI LEGGE.
THIS DOCUMENT MAY NOT BE COPIED, REPRODUCED OR PUBLISHED, EITHER IN PART OR IN ITS ENTIRETY, WITHOUT THE WRITTEN PERMISSION OF SOC. AUTOSTRADE PER L'ITALIA S.P.A. UNAUTHORIZED USE WILL BE PROSECUTED BY LAW.