
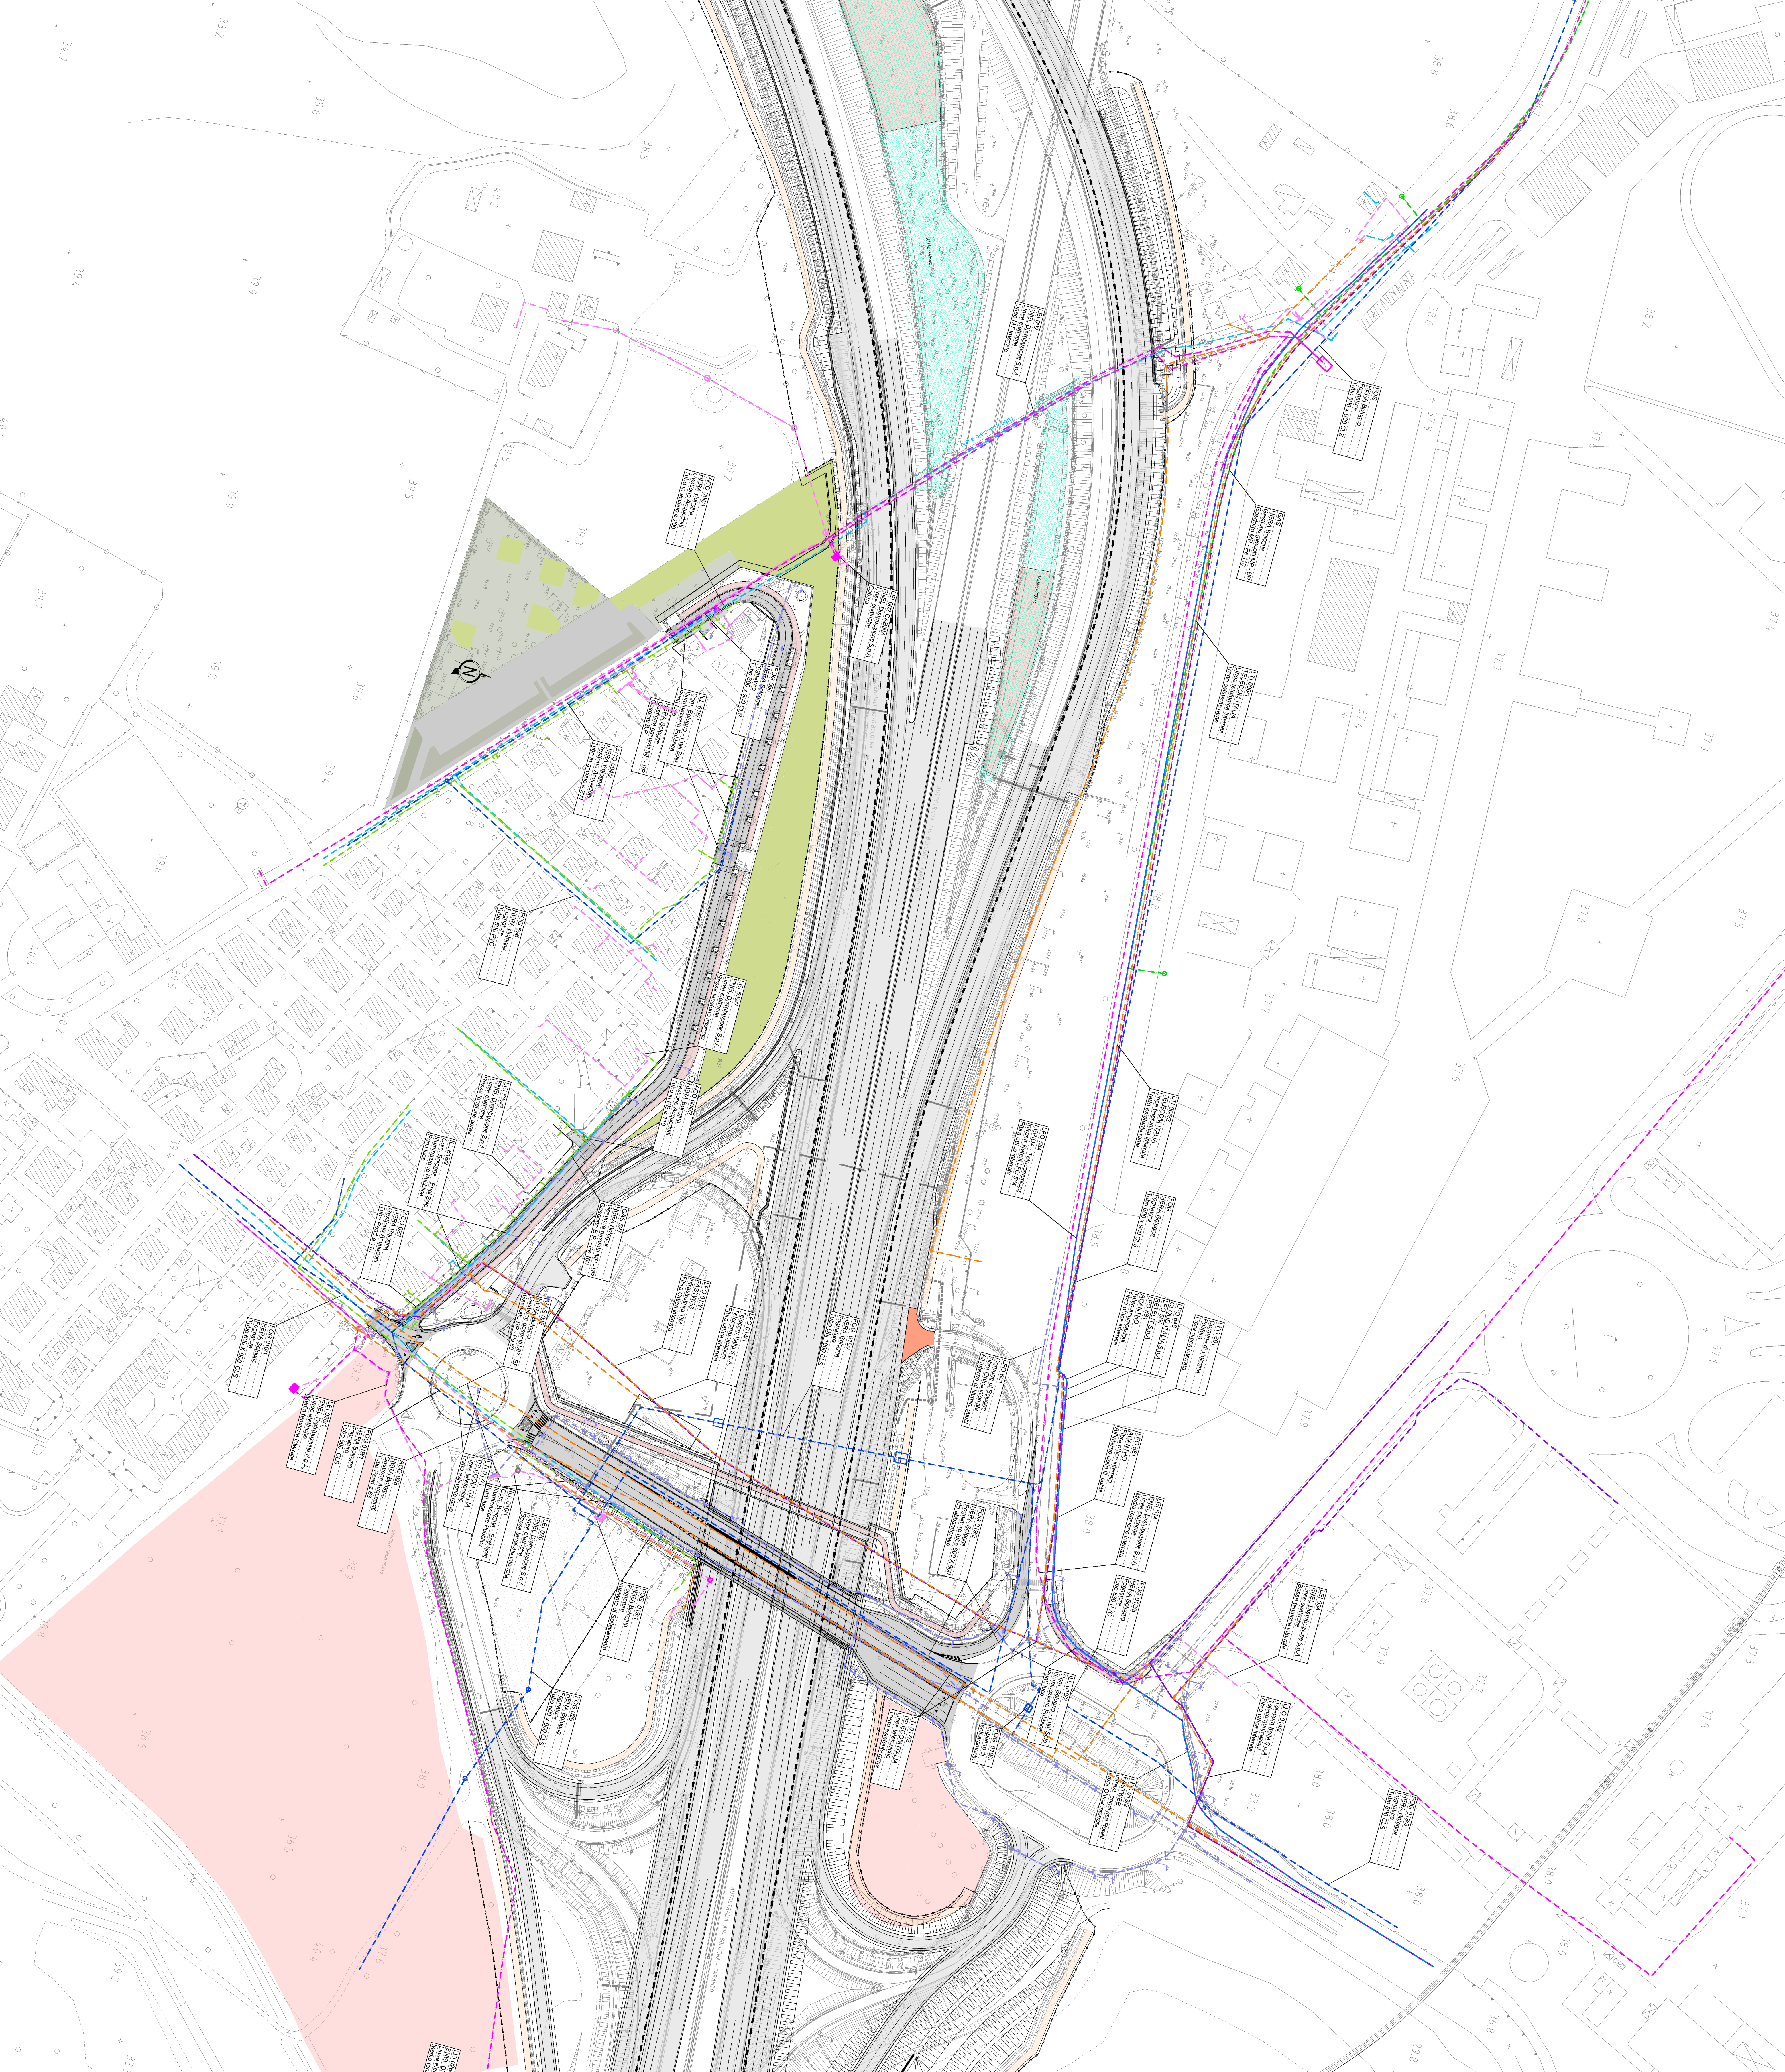


**LEGENDA**

- Linea Elettrica BT
- Linea Elettrica MT
- Linea Elettrica AT / in progetto
- Pubblica Illuminazione
- Gasdotti M.P. - B.P.
- Acquedotti
- Fogliature - Collettori
- Linee Telefoniche aerea
- Fibra Ottica
- Fibra Ottica Autosterzata
- Ondodotti


**QUADRO DI UNIONE**

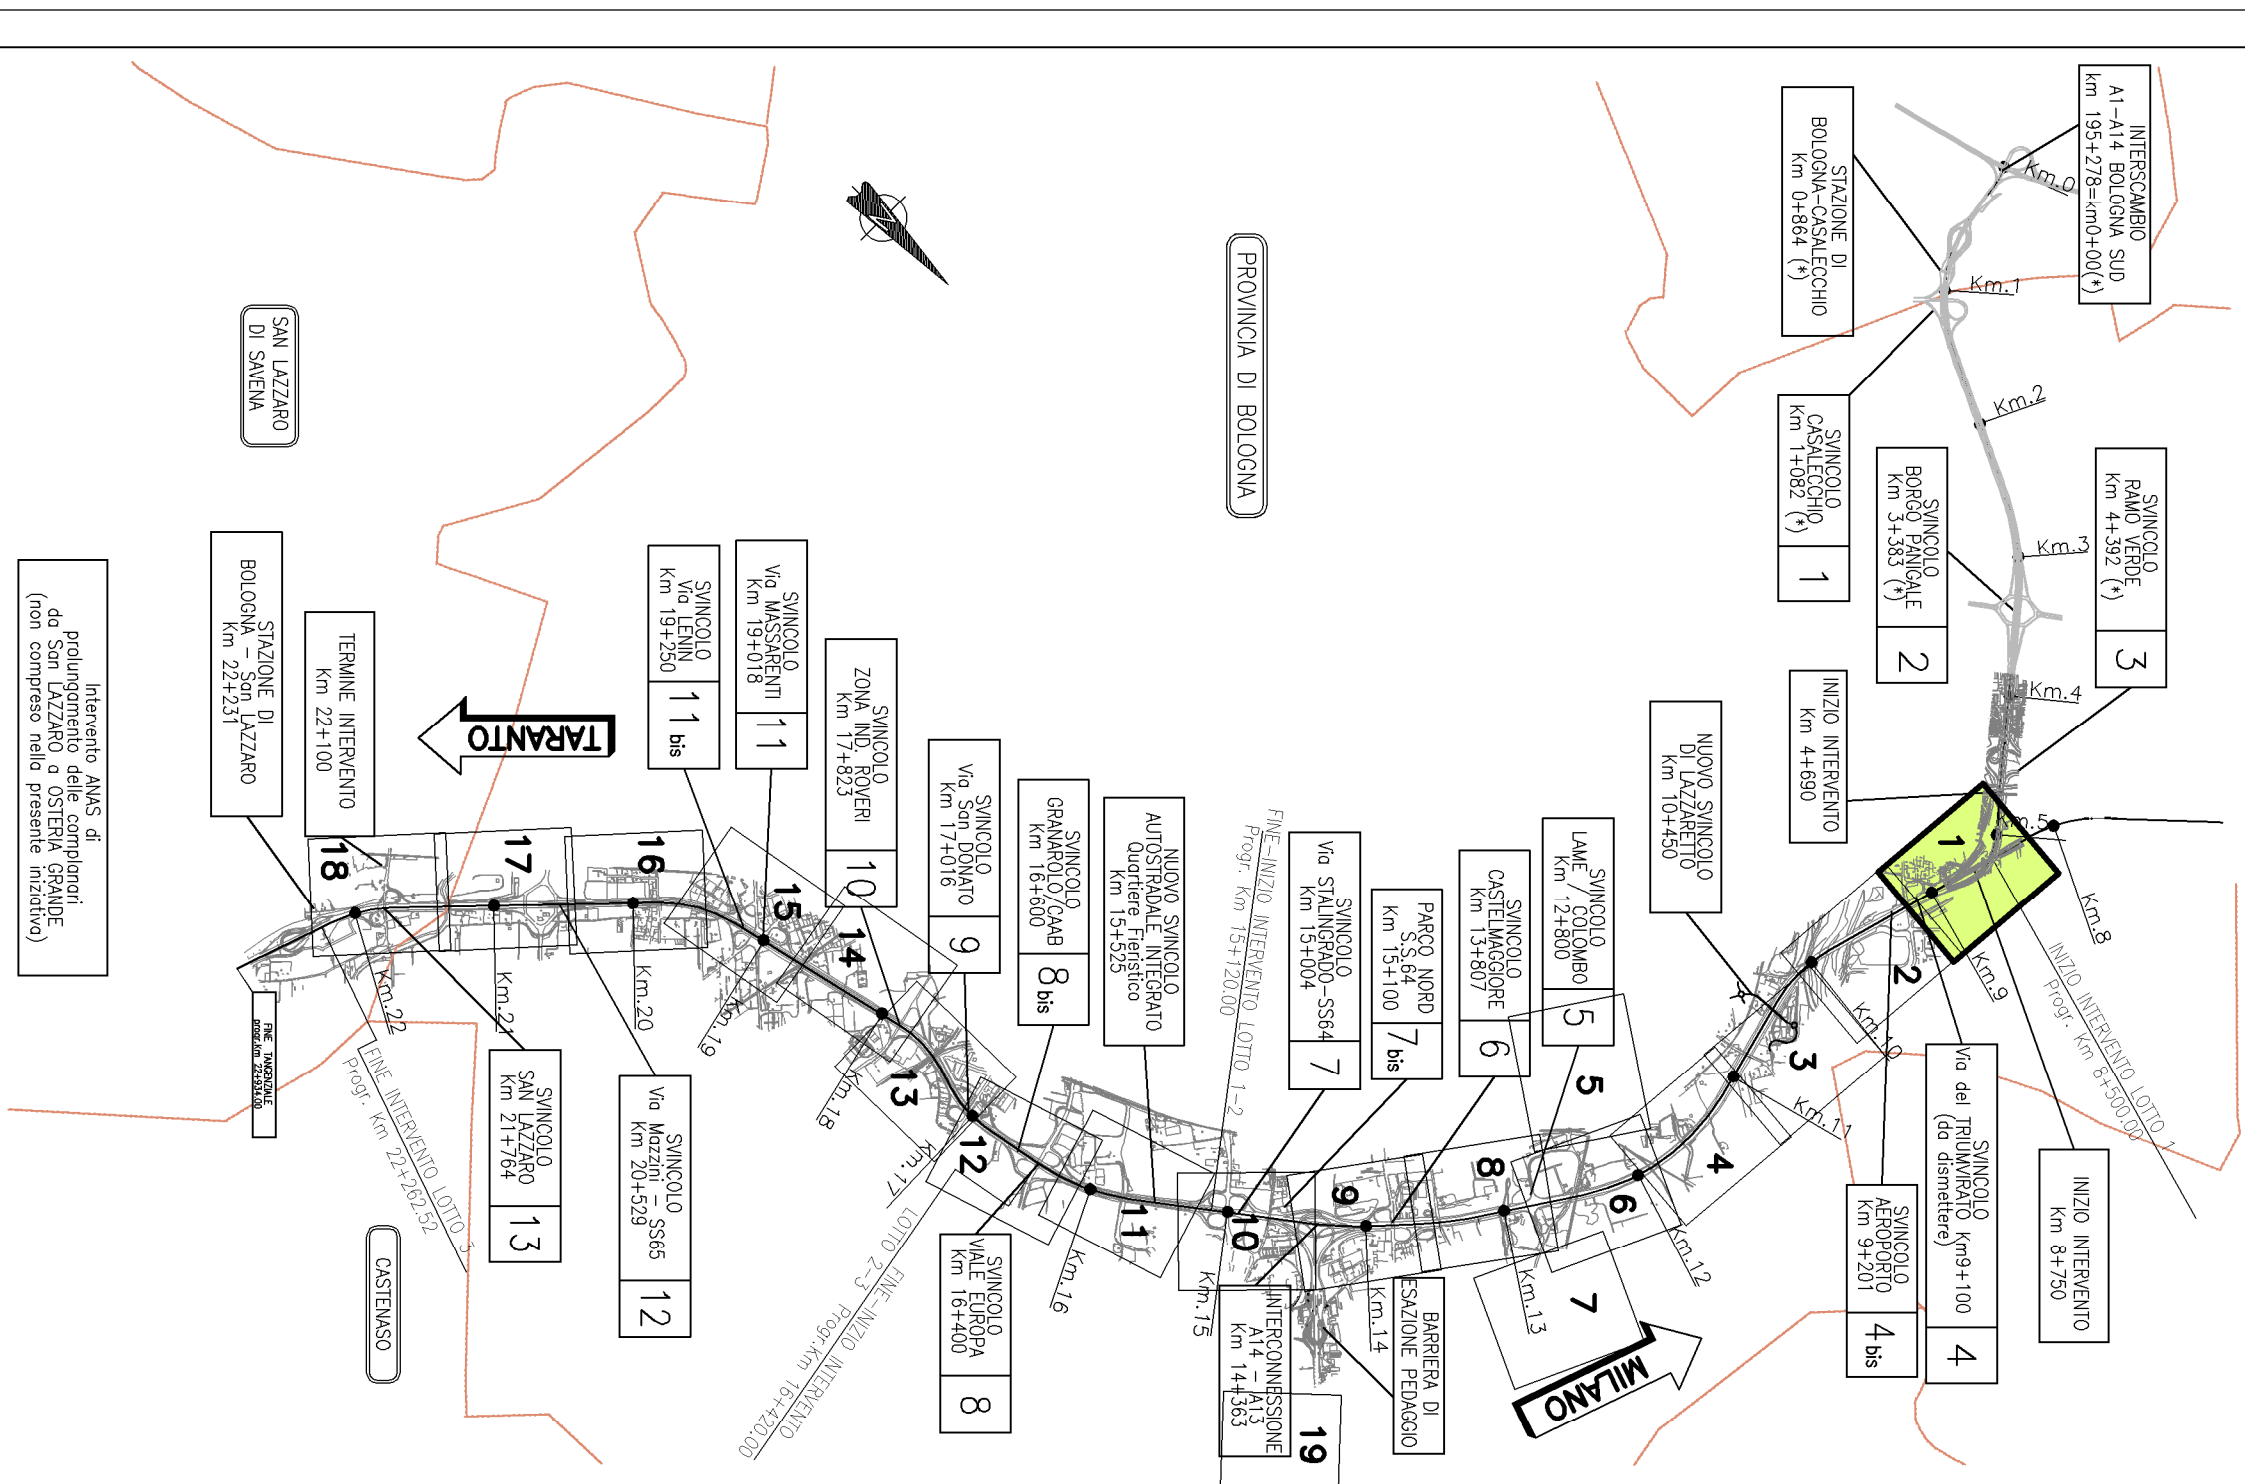

**autostrade** per l'Italia

**AUTOSTRADA (A14) : BOLOGNA-BARI-TARANTO**  
 TRATTO: BOLOGNA-BORGOPANIGALE - BOLOGNA SAN LAZZARO  
 POTENZIAMENTO IN SEDE DEL SISTEMA  
 AUTOSTRADALE E TANGENZIALE DI BOLOGNA  
 "PASSANTE DI BOLOGNA"  
 PROGETTO DEFINITIVO

**INTERFERENZE**

Planimetria di censimento interferenze  
 Tavola 1 di 20

111465	0000	PD/SD	INT	00000	DE/SC

**spca** **PROGETTO**

Autosstrade per l'Italia

Autosstrade per l'Italia



