
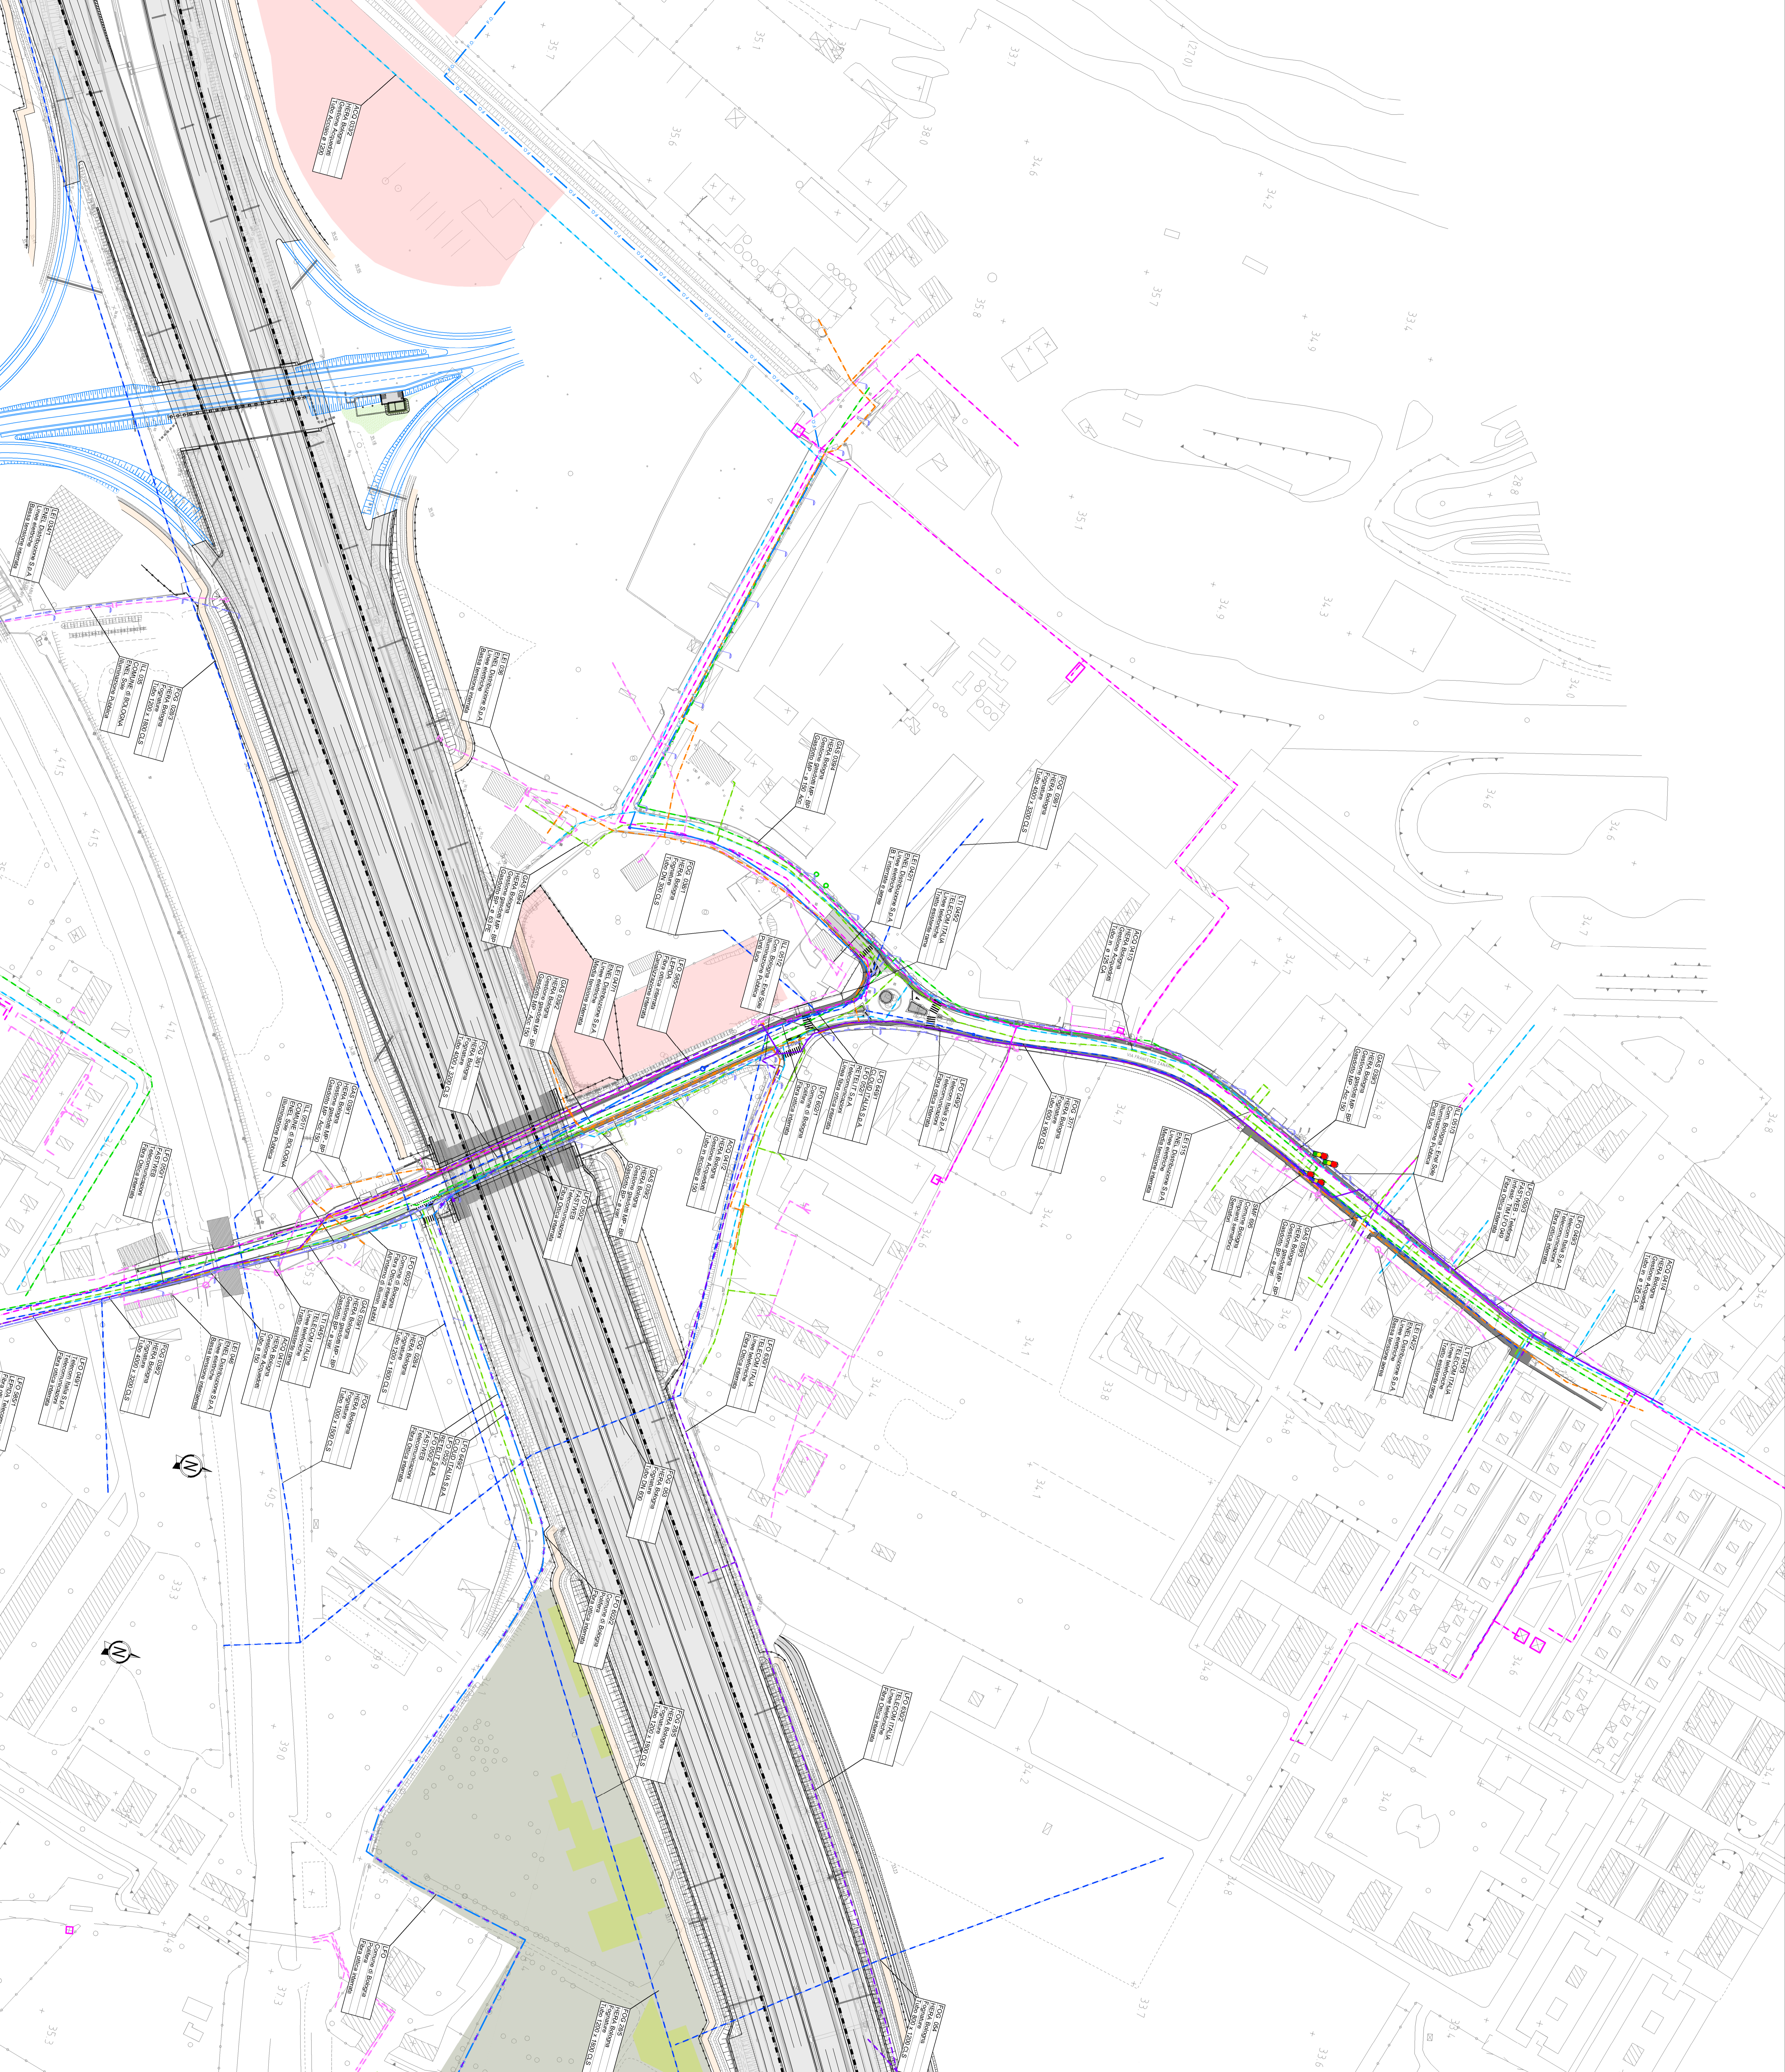


LEGENDA

- Linea Elettrica BT
- Linea Elettrica MT
- Linea Elettrica AT / in progetto
- Pubblica Illuminazione
- Gasdotti M.P. - B.P.
- Acquedotti
- Fognature - Collettori
- Linee Telefoniche aerea
- Fibra Ottica
- Fibra Ottica Autosterza
- Ondole
- Ostacoli

Impianto sottoposto da revisione o in progetto. Visti scelti di installazione

QUADRO DI UNIONE

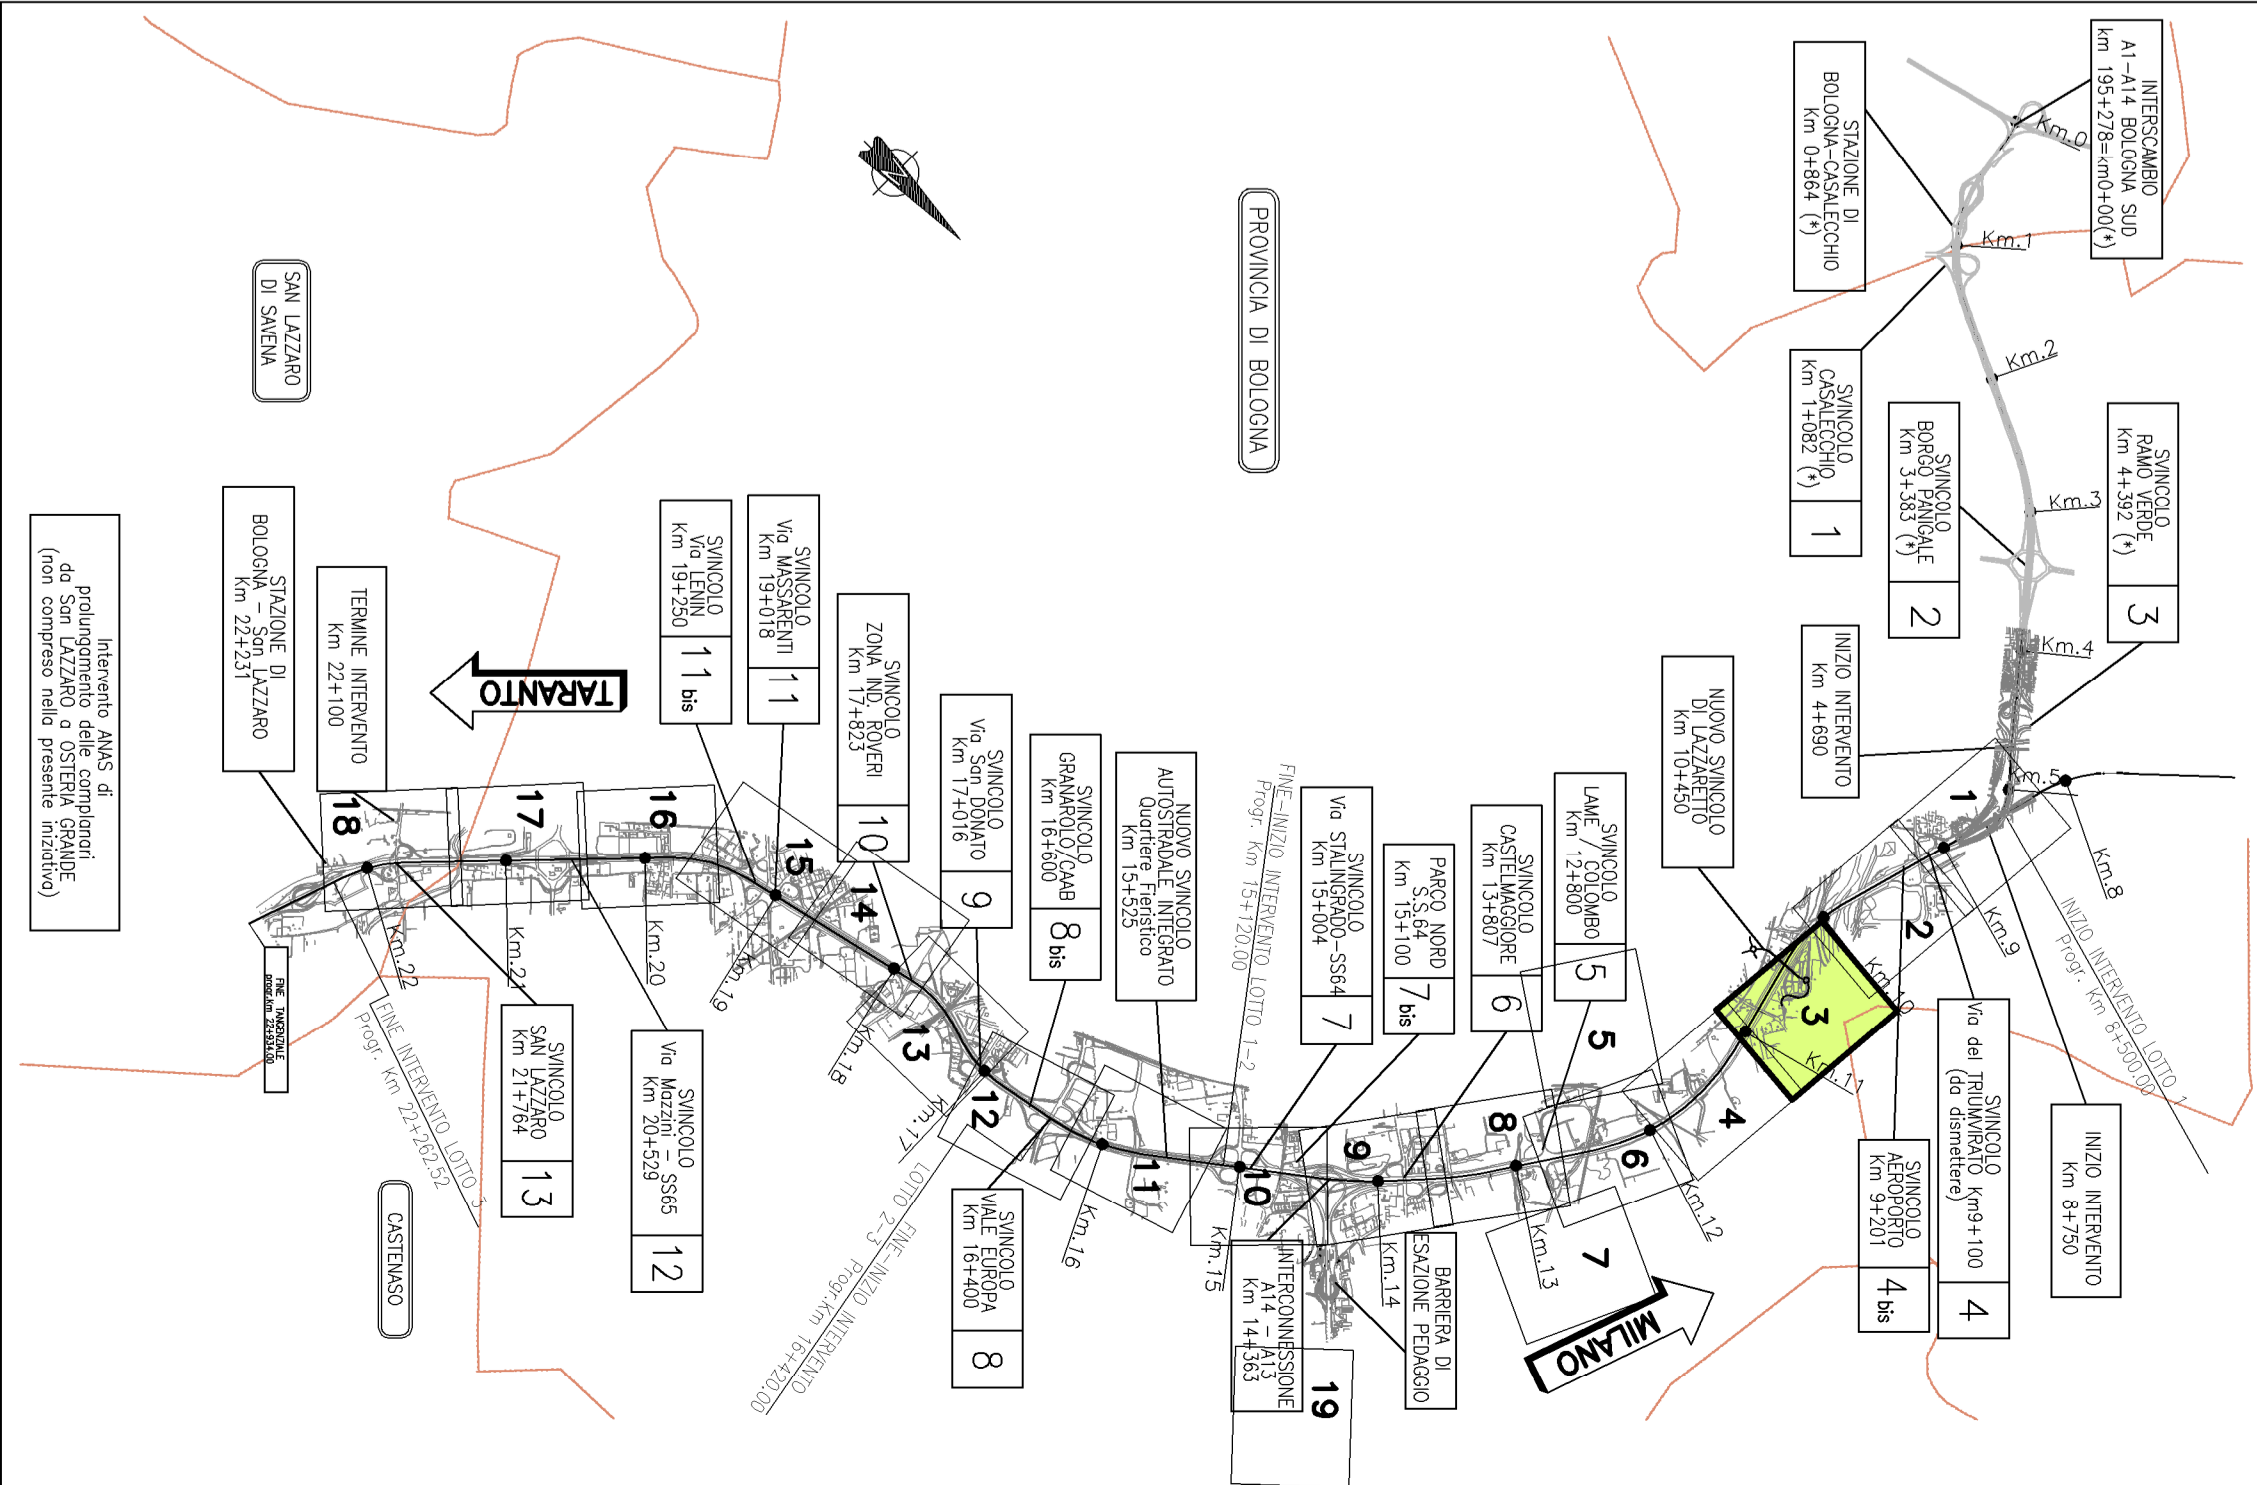

autostrade per l'Italia

AUTOSTRADA (A14) : BOLOGNA-BARI-TARANTO
 TRATTO: BOLOGNA, BORGO PANICALE - BOLOGNA SAN LAZZARO

POTENZIAMENTO IN SEDE DEL SISTEMA
 AUTOSTRADALE E TANGENZIALE DI BOLOGNA
 "PASSANTE DI BOLOGNA"

PROGETTO DEFINITIVO

INTERFERENZE

Planimetria di censimento interferenze

Tavola 3 di 20

4. PROGETTISTA SPINAZIATO P. E. FERRARI CONSULTING OPENING COMPANY INT RESPONSABILI SCIENTIFICI E COORDINATORI RESPONSABILI ESECUTIVI E COORDINATORI		4. COORDINATORE TECNICO ING. ALBERTO TOSI RESPONSABILI SCIENTIFICI E COORDINATORI RESPONSABILI ESECUTIVI E COORDINATORI	
111465	0000	PD/SD INT	00000
DE/SC	0023	- 2	1/1000
1. PRODOTTORE SPINAZIATO		2. CLIENTE ANAS	
3. DATA 2023		4. DATA 2023	
5. DATA 2023		6. DATA 2023	
7. DATA 2023		8. DATA 2023	
9. DATA 2023		10. DATA 2023	
11. DATA 2023		12. DATA 2023	
13. DATA 2023		14. DATA 2023	
15. DATA 2023		16. DATA 2023	
17. DATA 2023		18. DATA 2023	

Il presente documento è riservato ai soli fini di cui è stato redatto. È vietata espressamente la ristampa o l'uso non autorizzato senza permesso scritto dalla SPINAZIATO. È vietata espressamente la ristampa o l'uso non autorizzato senza permesso scritto dalla SPINAZIATO.