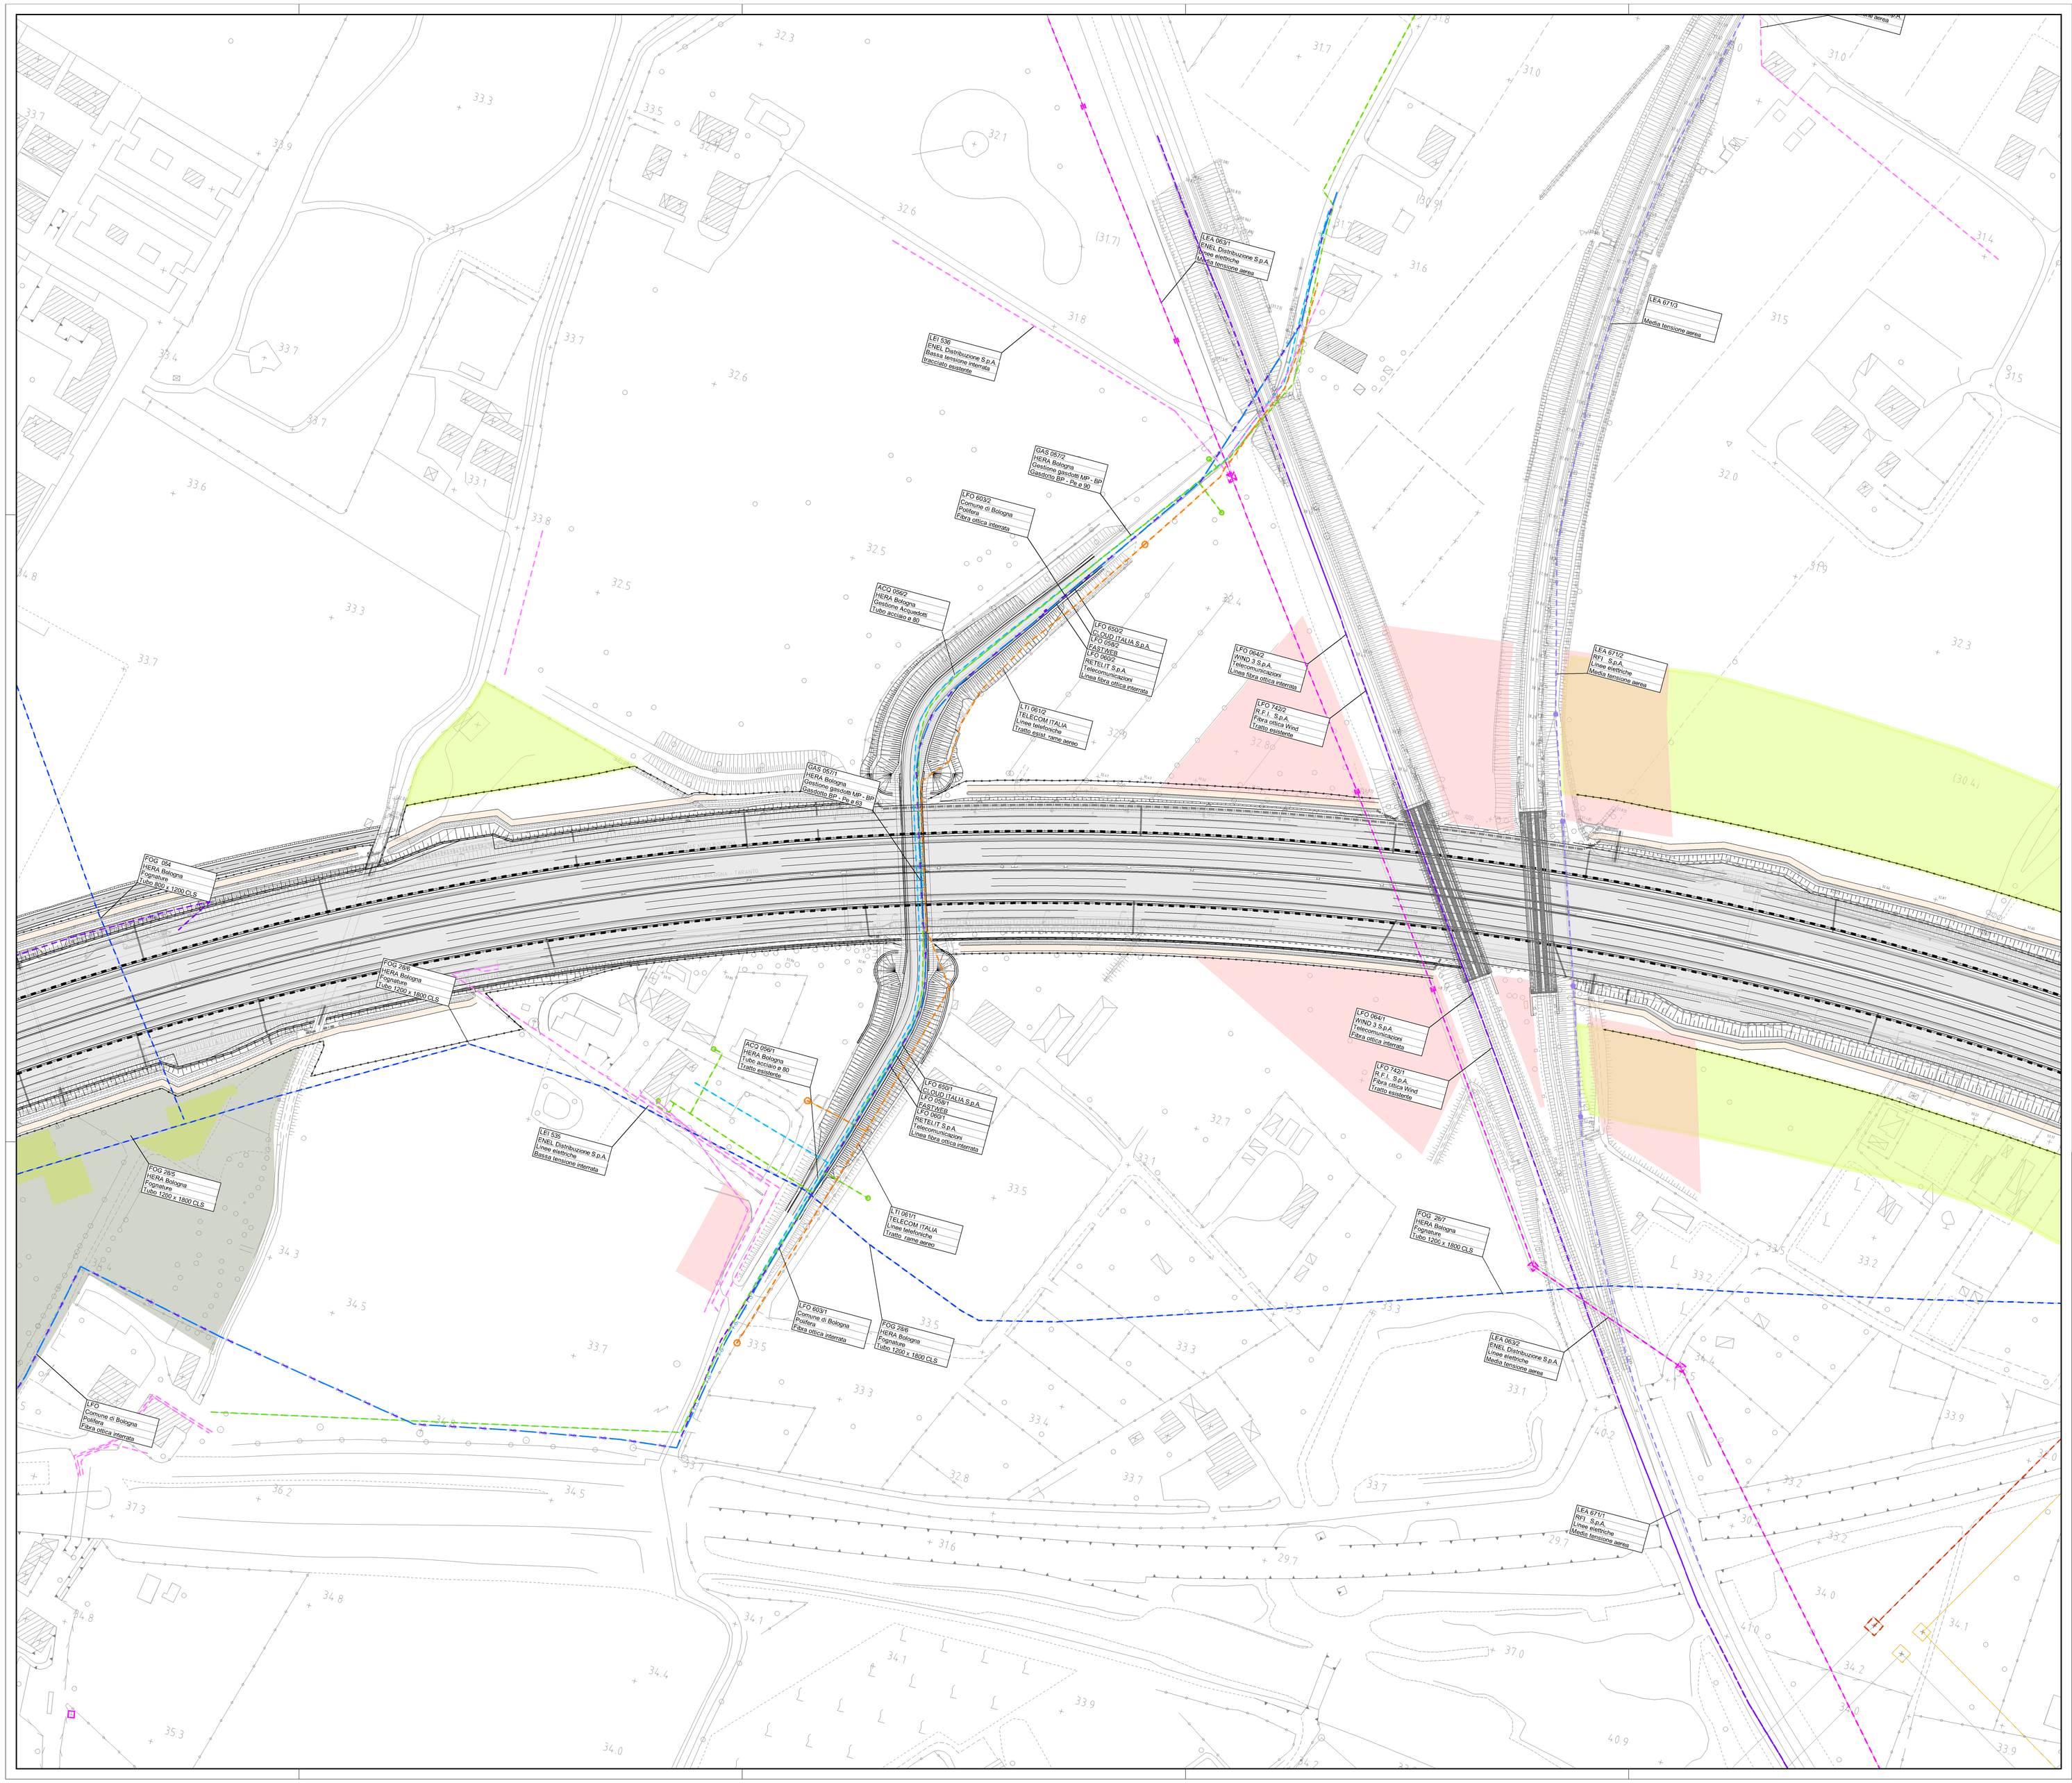

LEGENDA

- Linee Elettriche B.T.
- Linee Elettriche M.T.
- Linee Elettriche A.T. / in progetto
- Pubblica illuminazione
- Gasdotti M.P. - B.P.
- Acquedotti
- Fognature - Collettori
- Linee Telefoniche rame
- Fibra Ottica
- Fibra Ottica Autostrade
- Oleodotti
- Ossigenodotti

ACQ 000
Acquedotto
Tipologia impianto
Descrizione impianto

Impianto interferente da rimuovere o proteggere. Vedi scheda di risoluzione

QUADRO DI UNIONE

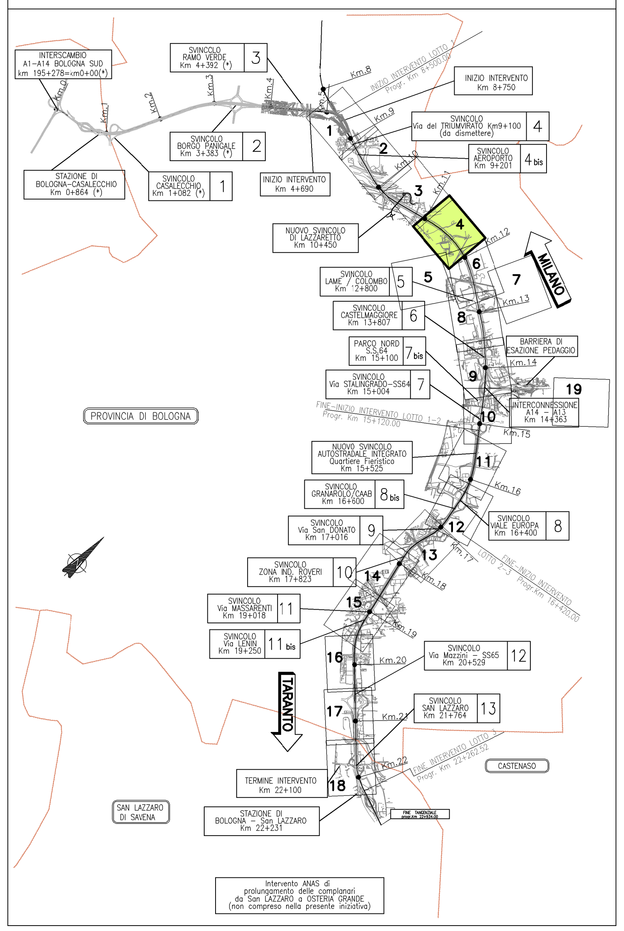

autostrade per l'italia

AUTOSTRADA (A14) : BOLOGNA-BARI-TARANTO

TRATTO: BOLOGNA BORGO PANIGALE - BOLOGNA SAN LAZZARO

POTENZIAMENTO IN SEDE DEL SISTEMA AUTOSTRADALE E TANGENZIALE DI BOLOGNA

"PASSANTE DI BOLOGNA"

PROGETTO DEFINITIVO

INTERFERENZE

Planimetria di censimento interferenze

Tavola 4 di 20

IL PROGETTISTA SPEC.ALISTICO	IL RESPONSABILE INTEGRAZI ONE PRESTAZIONI SPECIALISTICHE	IL DIRETTORE TECNICO
P. I.E. Fabio Cerchiari O.Per.ind. Corna N.1167 RESPONSABILE ESPROPRI E COVEDIZIONI	Ing. Raffaele Rinaldesi Ord. Ingg. Macerata N. A1068	Ing. Andrea Tanzi Ord. Ingg. Parma N. 1154 PROGETTAZIONE NUOVE OPERE AUTOSTRADALI

CODICE IDENTIFICATIVO													
RIFERIMENTO PROGETTO					RIFERIMENTO DIRETTORIO				RIFERIMENTO ELABORATO				ORDINATORE
Codice Commessa	Lotto, Sub-prog, Cod. Appalto	Fase	Capitolo	Paragrafo	W B S		Parti d'opera		Tip	Disciplina	Progressivo	Rev.	--
111465	0000	PD	SD	INT	00000		00000		D	E S C	0024	- 2	SCALA 1: 1000

			REVISIONE	
spea ENGINEERING / Atlantia	PROJECT MANAGER: Ing. Raffaele Rinaldesi Ord. Ingg. Macerata N. A1068	SUPPORTO SPECIALISTICO:	n.	data
			0	DICEMBRE 2017
			1	SETTEMBRE 2019
	REDATTO:	VERIFICATO:	2	SETTEMBRE 2020
			3	

	VISTO DEL COMMITTENTE	VISTO DEL CONCEDENTE
	autostrade per l'italia IL RESPONSABILE UNICO DEL PROCEDIMENTO Ing. Fabio Viertbi	Ministero delle Infrastrutture e dei Trasporti DIPARTIMENTO PER LE INFRASTRUTTURE, GLI AFFARI GENERALI DEL PERSONALE DIRETTORE GENERALE PER LA VIGILANZA SULLE CONCESSIONARIE AUTOSTRADALI

IL PRESENTE DOCUMENTO NON POTRA' ESSERE COPIATO, RIPRODOTTO O ALTRIMENTI PUBBLICATO, IN TUTTO O IN PARTE, SENZA IL CONSENSO SCRITTO DELLA SOC. AUTOSTRADE PER L'ITALIA S.P.A.. CHIUNQUE VIOLI QUANTO SOPRA SARA' TENUTO AL RISARCIMENTO DEI DANNI ARTT. 1223 E 2043 C.C. AUTORIZZATO PER L'ITALIA S.P.A. DAL DIPARTIMENTO DEL MINISTERO DELLE INFRASTRUTTURE E TRASPORTI