


LEGENDA

- Linea Elettrica BT
- Linea Elettrica MT
- Linea Elettrica AT / in progetto
- Pubblica Illuminazione
- Gasdotti M.P. - B.P.
- Acquedotti
- Fognature - Collettori
- Linee telefoniche aerea
- Fibra Ottica
- Fibra Ottica Autosterza
- Ondodotti
- Ospedamenti

Impianto sottinteso da rilevamento o progettato. Vasi escludi di installazione

QUADRO DI UNIONE

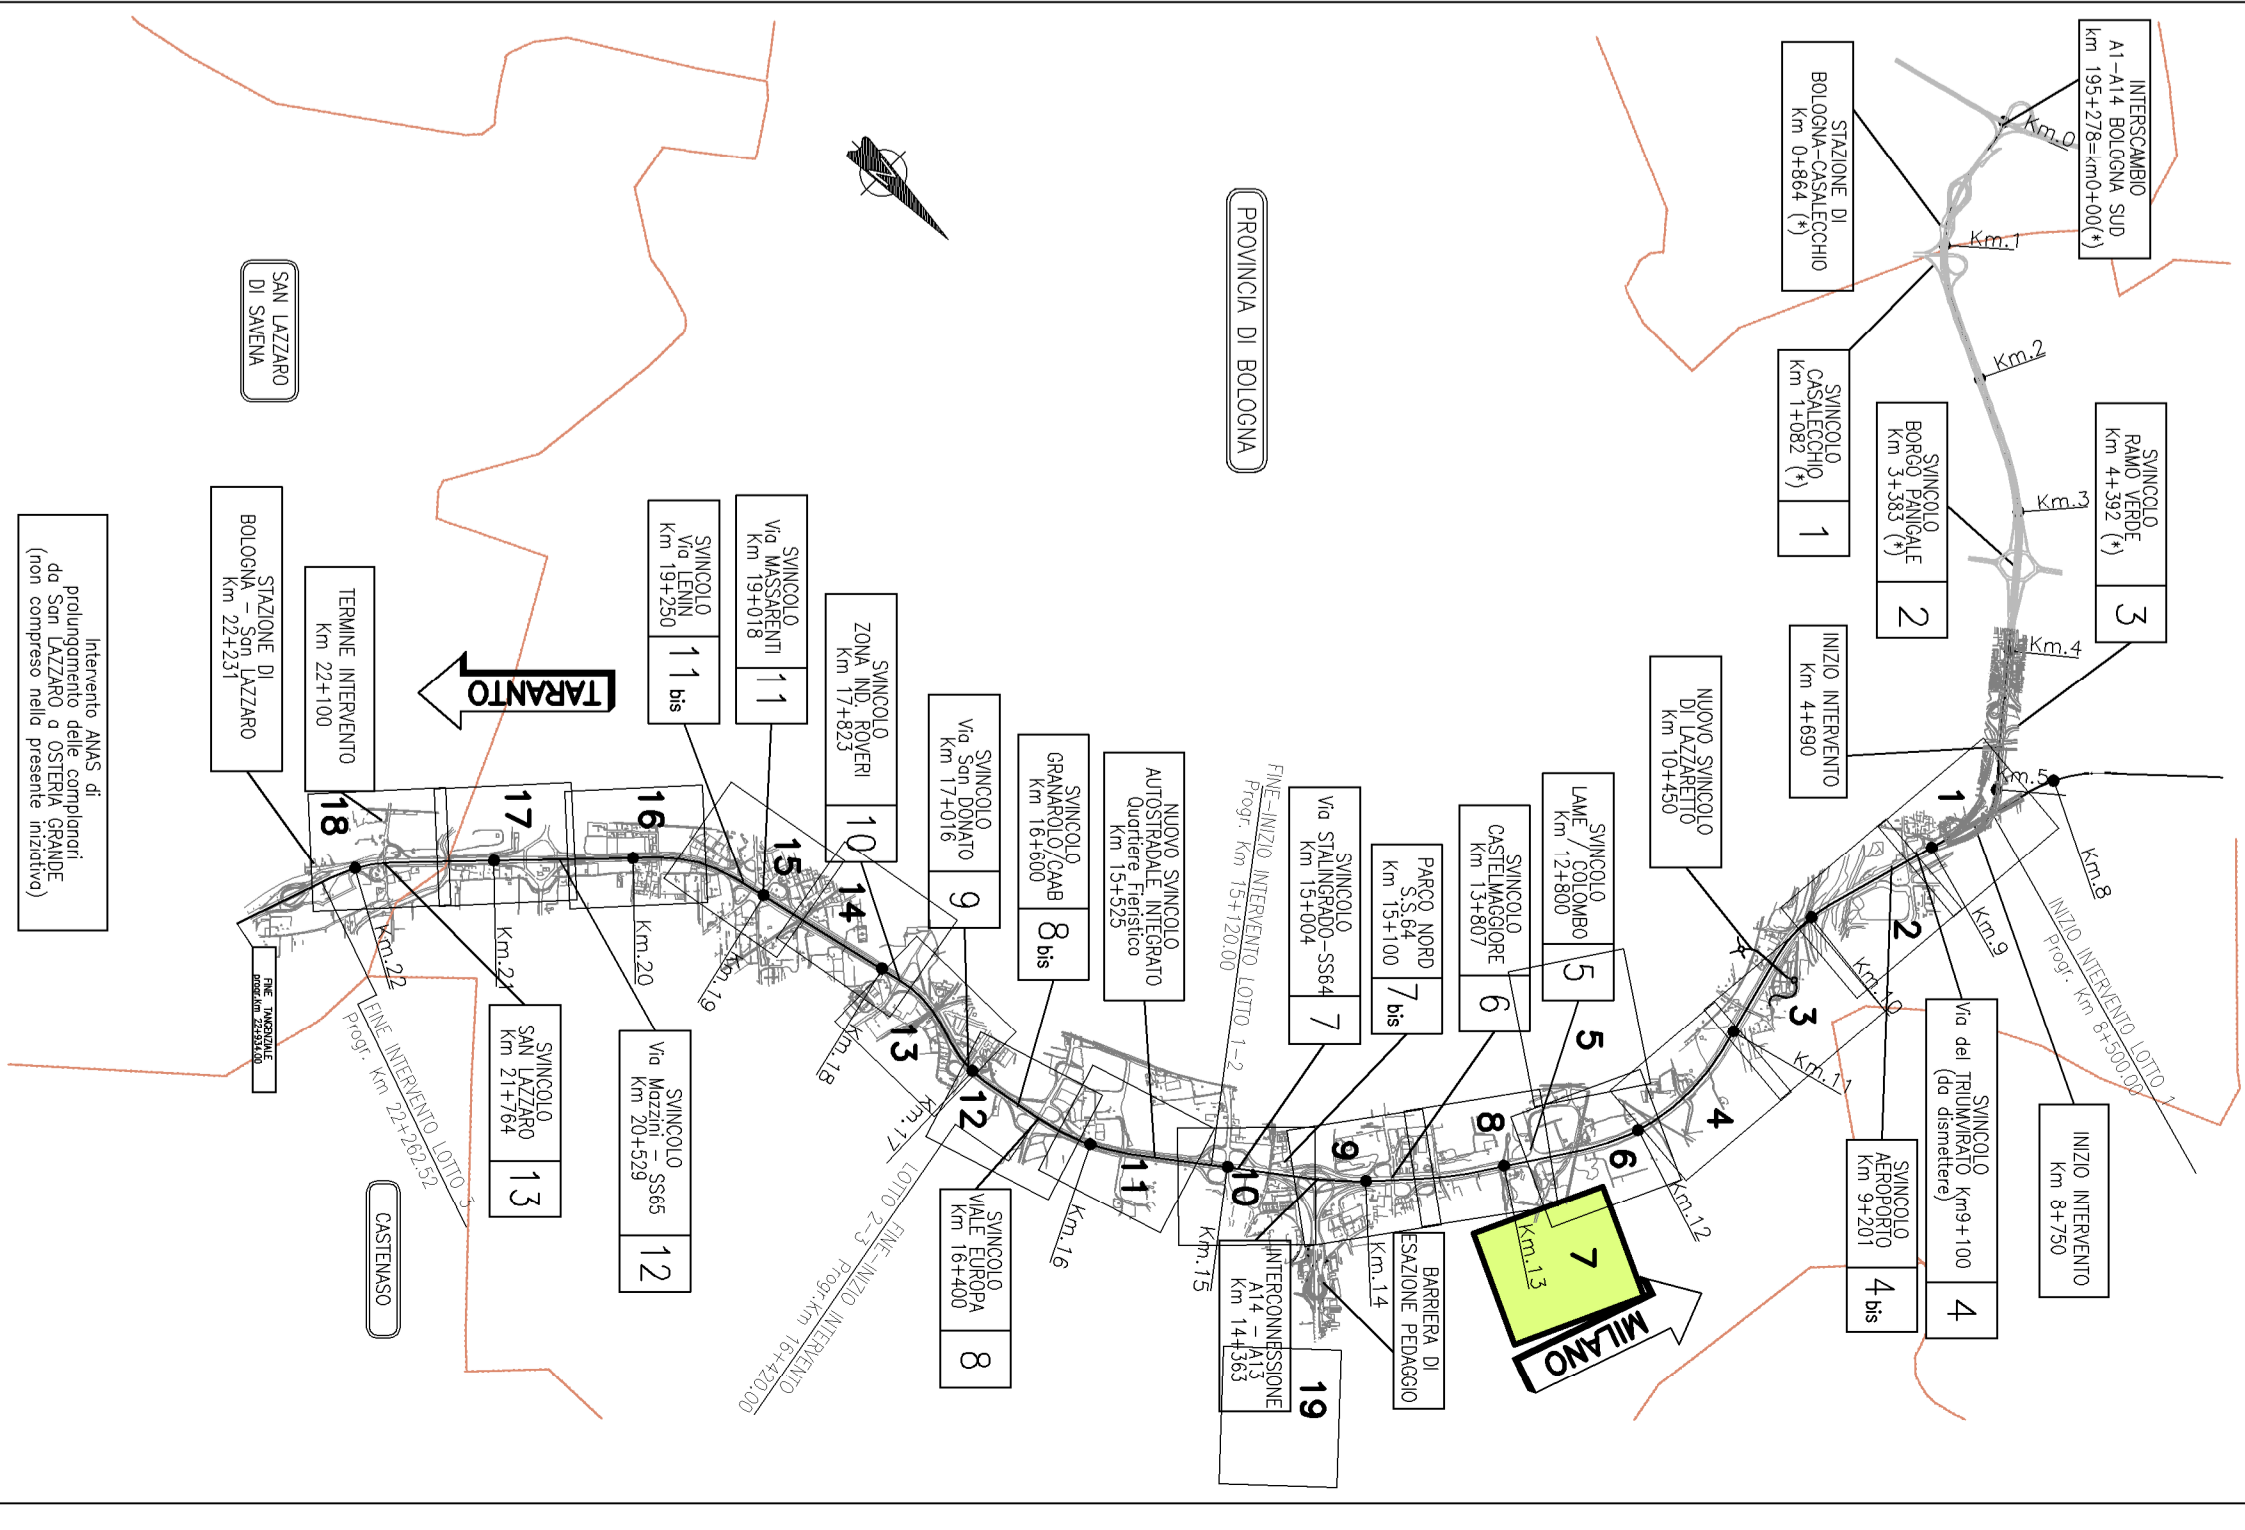

Planimetria di censimento interferenze

Tavola 7 di 20

autostrade per l'Italia

AUTOSTRADA (A14) : BOLOGNA-BARI-TARANTO
 TRATTO: BOLOGNA, BORGO PANIGALE - BOLOGNA SAN LAZZARO

POTENZIAMENTO IN SEDE DEL SISTEMA
 AUTOSTRADALE E TANGENZIALE DI BOLOGNA
 "PASSANTE DI BOLOGNA"

PROGETTO DEFINITIVO

INTERFERENZE

111465	0000	PD/SD INT	00000
		DE/SC	0027 - 2
			1/1000


