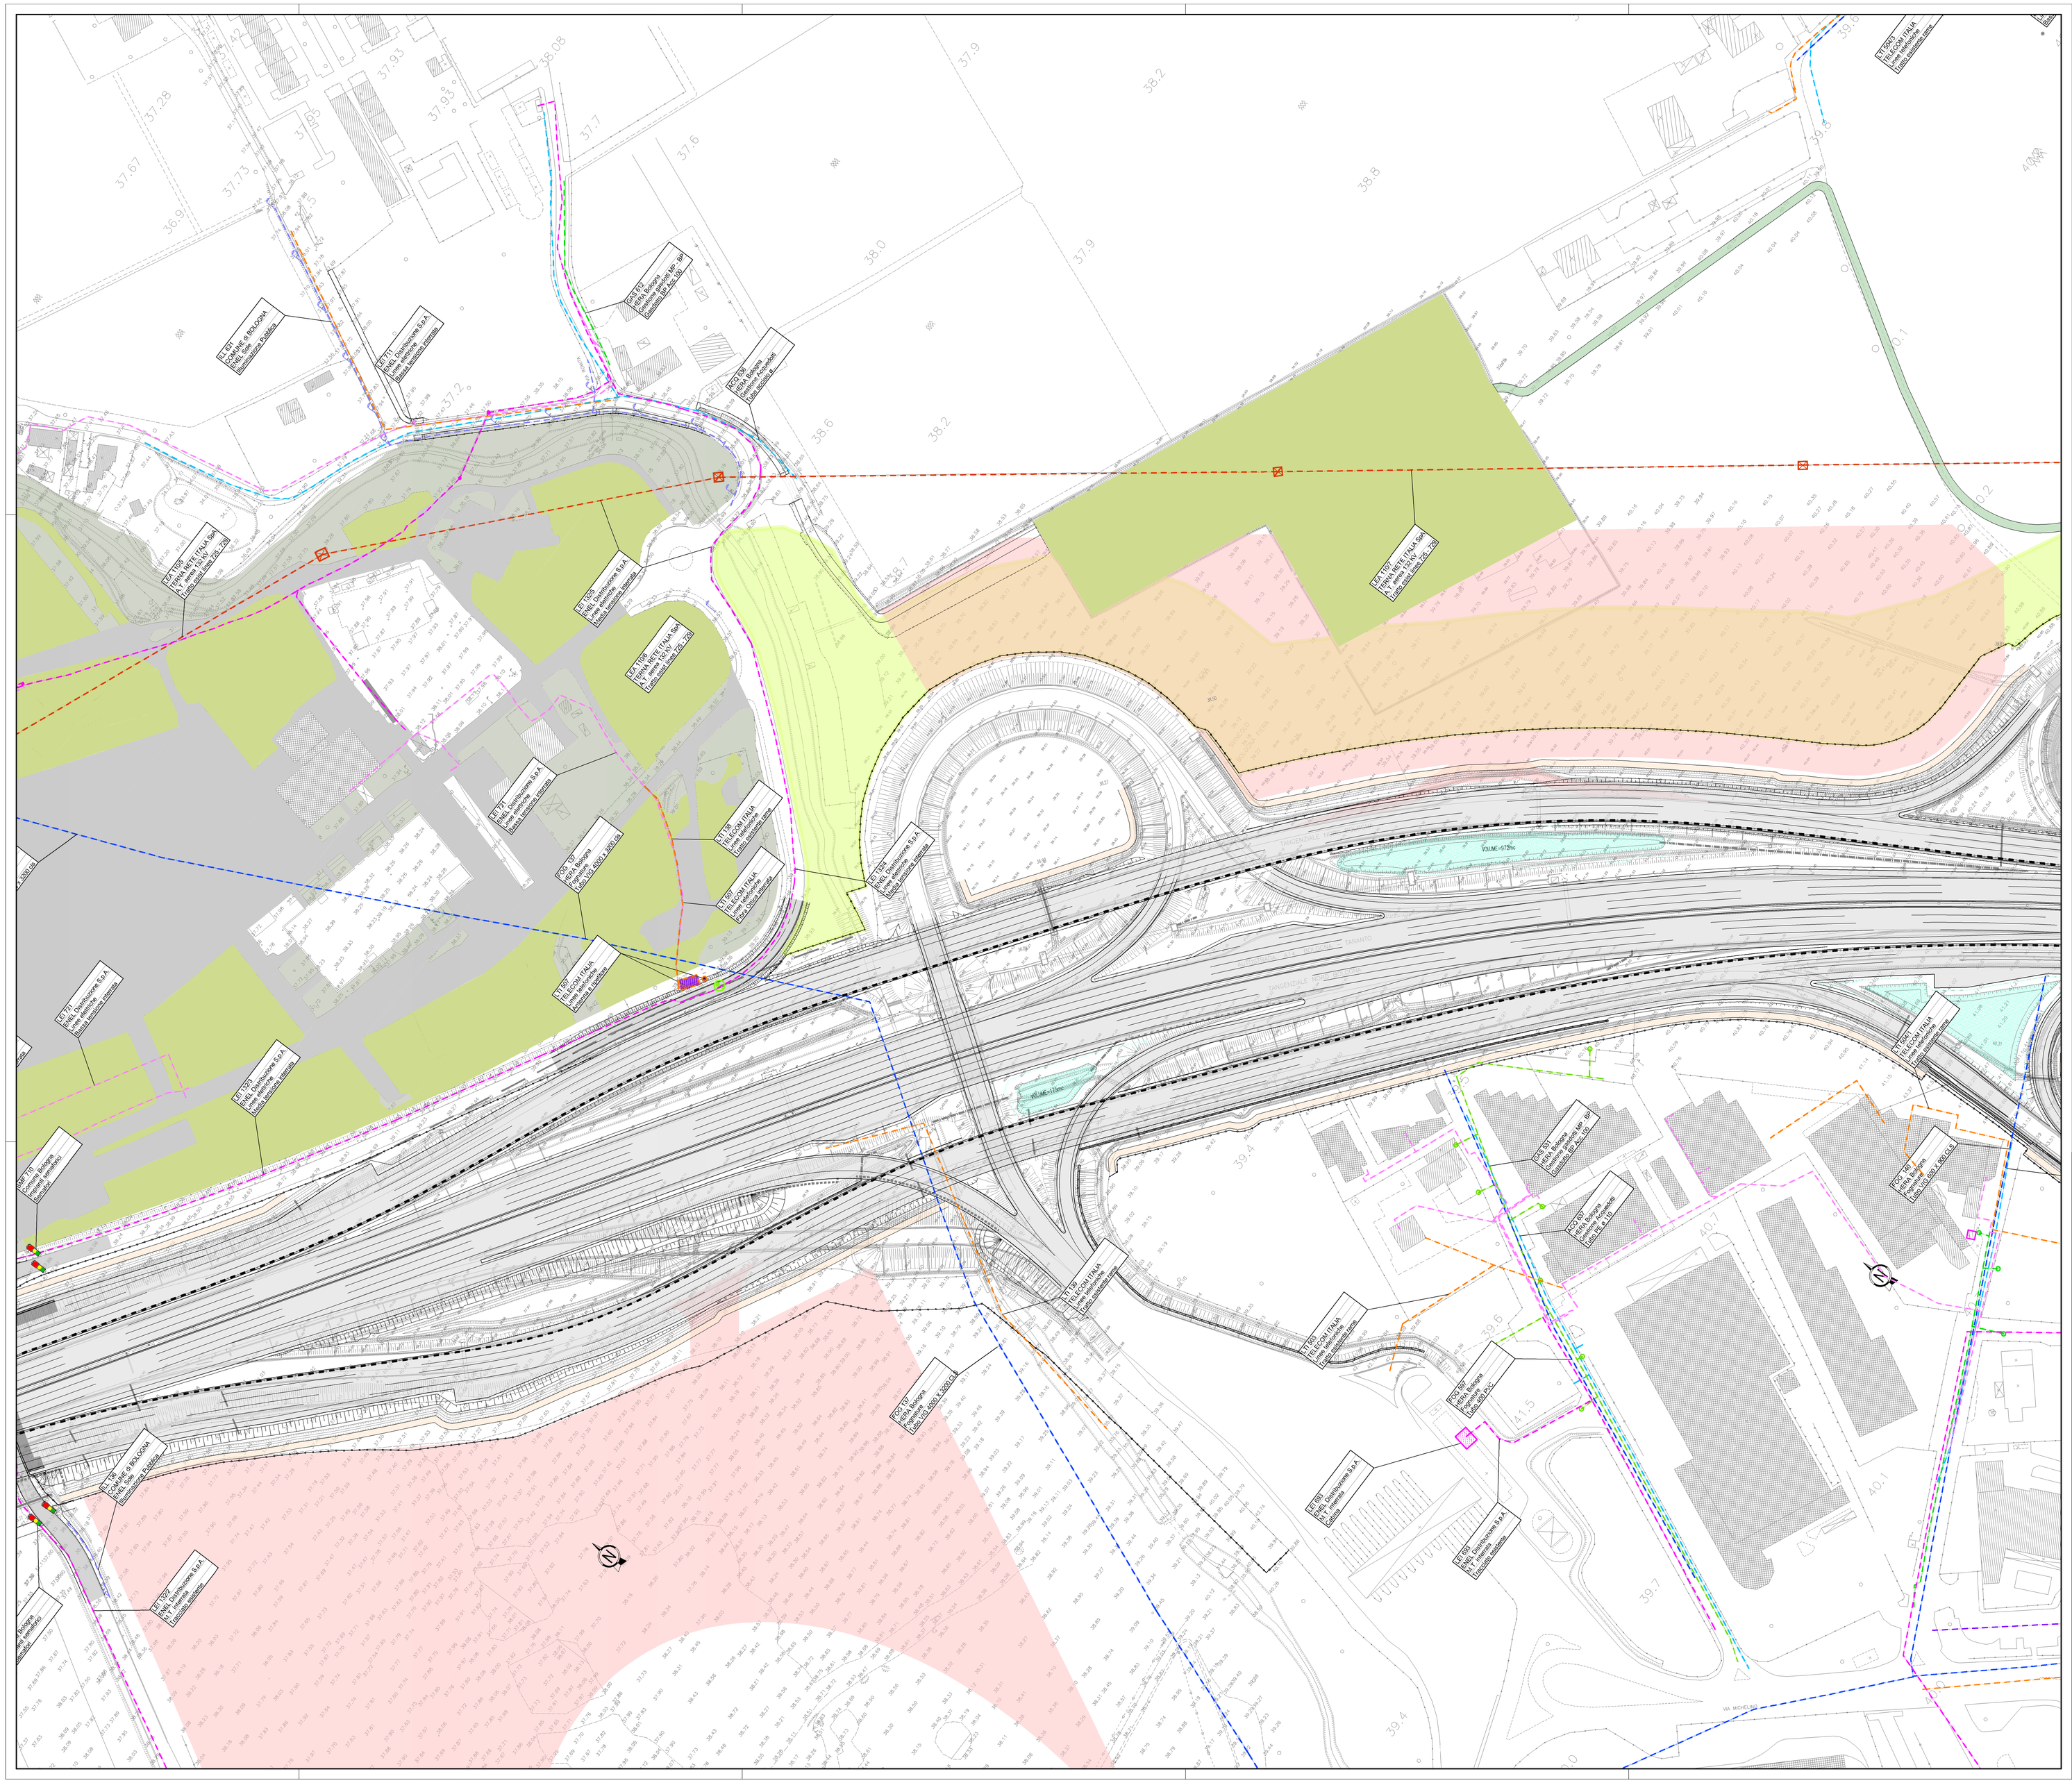

LEGENDA

- Linee Elettriche B.T.
- Linee Elettriche M.T.
- Linee Elettriche A.T. / in progetto
- Pubblica illuminazione
- Gasdotti M.P. - B.P.
- Acquedotti
- Fognature - Collettori
- Linee Telefoniche rame
- Fibra Ottica
- Fibra Ottica Autostrade
- Oleodotti
- Ossigenodotti

Impianto interferente da rimuovere o proteggere. Vedi scheda di risoluzione

QUADRO DI UNIONE

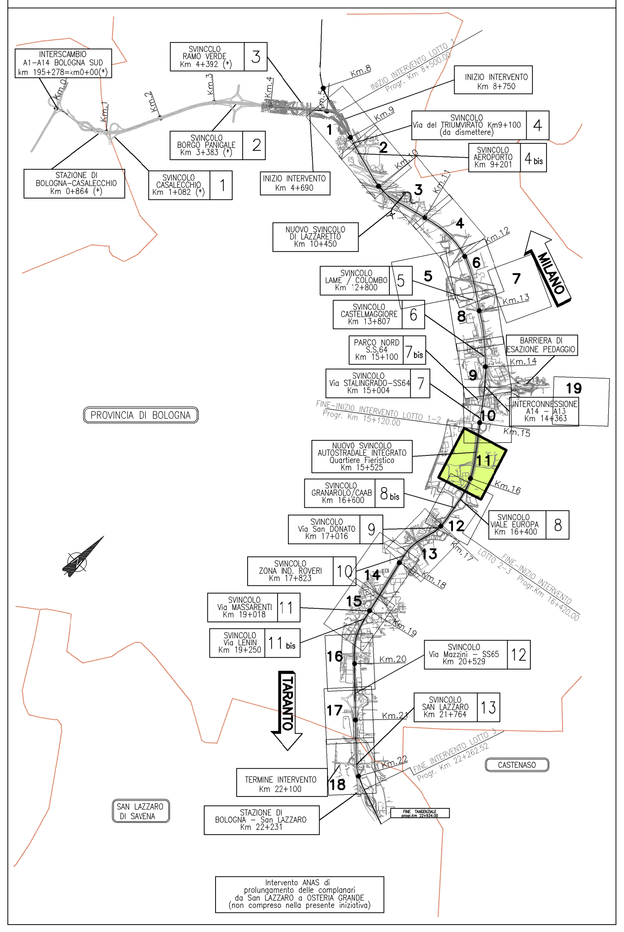

autostrade per l'italia

AUTOSTRADA (A14) : BOLOGNA-BARI-TARANTO

TRATTO: BOLOGNA BORGO PANIGALE - BOLOGNA SAN LAZZARO

POTENZIAMENTO IN SEDE DEL SISTEMA AUTOSTRADALE E TANGENZIALE DI BOLOGNA

"PASSANTE DI BOLOGNA"

PROGETTO DEFINITIVO

INTERFERENZE

Planimetria di censimento interferenze

Tavola 11 di 20

IL PROGETTISTA SPECIALISTICO	IL RESPONSABILE INTEGRAZIONE PRESTAZIONI SPECIALISTICHE	IL DIRETTORE TECNICO
P.I.E. Fabio Cerchiari O.Pr/ Ind. Corno N.1167 RESPONSABILE ESPROPRI E COVENZIONI	Ing. Raffaele Rinaldesi Ord. Ingg. Macerata N. A1068	Ing. Andrea Tanzi Ord. Ingg. Parma N. 1154 PROGETTAZIONE NUOVE OPERE AUTOSTRADALI

CODICE IDENTIFICATIVO														ORDINATORE
RIFERIMENTO PROGETTO				RIFERIMENTO DIRETTORIO						RIFERIMENTO ELABORATO				--
Codice Commessa	Lotto, Sub-Prog, Cod. Appalto	Fase	Esecuzione	Paragrafo	W B S		Parti d'opera		Tip	Disciplina	Progressivo	Rev.		SCALA 1: 1000
111465	0000	PD	SD	INT	00000		00000		D	E S C	0031	- 2		

spea ENGINEERING

pbw Atlantia

PROJECT MANAGER: Ing. Raffaele Rinaldesi, Ord. Ingg. Macerata N. A1068

REDATTO:

SUPPORTO SPECIALISTICO:

VERIFICATO:

REVISIONE	
n.	data
0	DICEMBRE 2017
1	SETTEMBRE 2019
2	SETTEMBRE 2020
3	

VISTO DEL COMMITTENTE
autostrade per l'italia
IL RESPONSABILE UNICO DEL PROCEDIMENTO
Ing. Fabio Visintin

VISTO DEL CONCEDENTE
Ministero delle Infrastrutture e dei Trasporti
DIPARTIMENTO PER LA RETE STRADALE E AUTOSTRADALE
DIREZIONE GENERALE PER LA VIGILANZA SUGLI ENTI DI GESTIONE DELLE AUTOSTRADE

IL PRESENTE DOCUMENTO NON POTRA' ESSERE COPIATO, RIPRODOTTO O ALTRIMENTI PUBBLICATO IN TUTTO O IN PARTE, SENZA IL CONSENSO SCRITTO DELLA SOC. AUTOSTRADE PER L'ITALIA S.P.A. COME STABILITO DALL'ART. 2575 E SEGUENTI DEL CODICE CIVILE. LA VIOLAZIONE DI TALE DIRITTO SARA' PERSEGUITA AI SENSI DELLA LEGGE 633/1941 E SUCCESSIVE MODIFICHE.