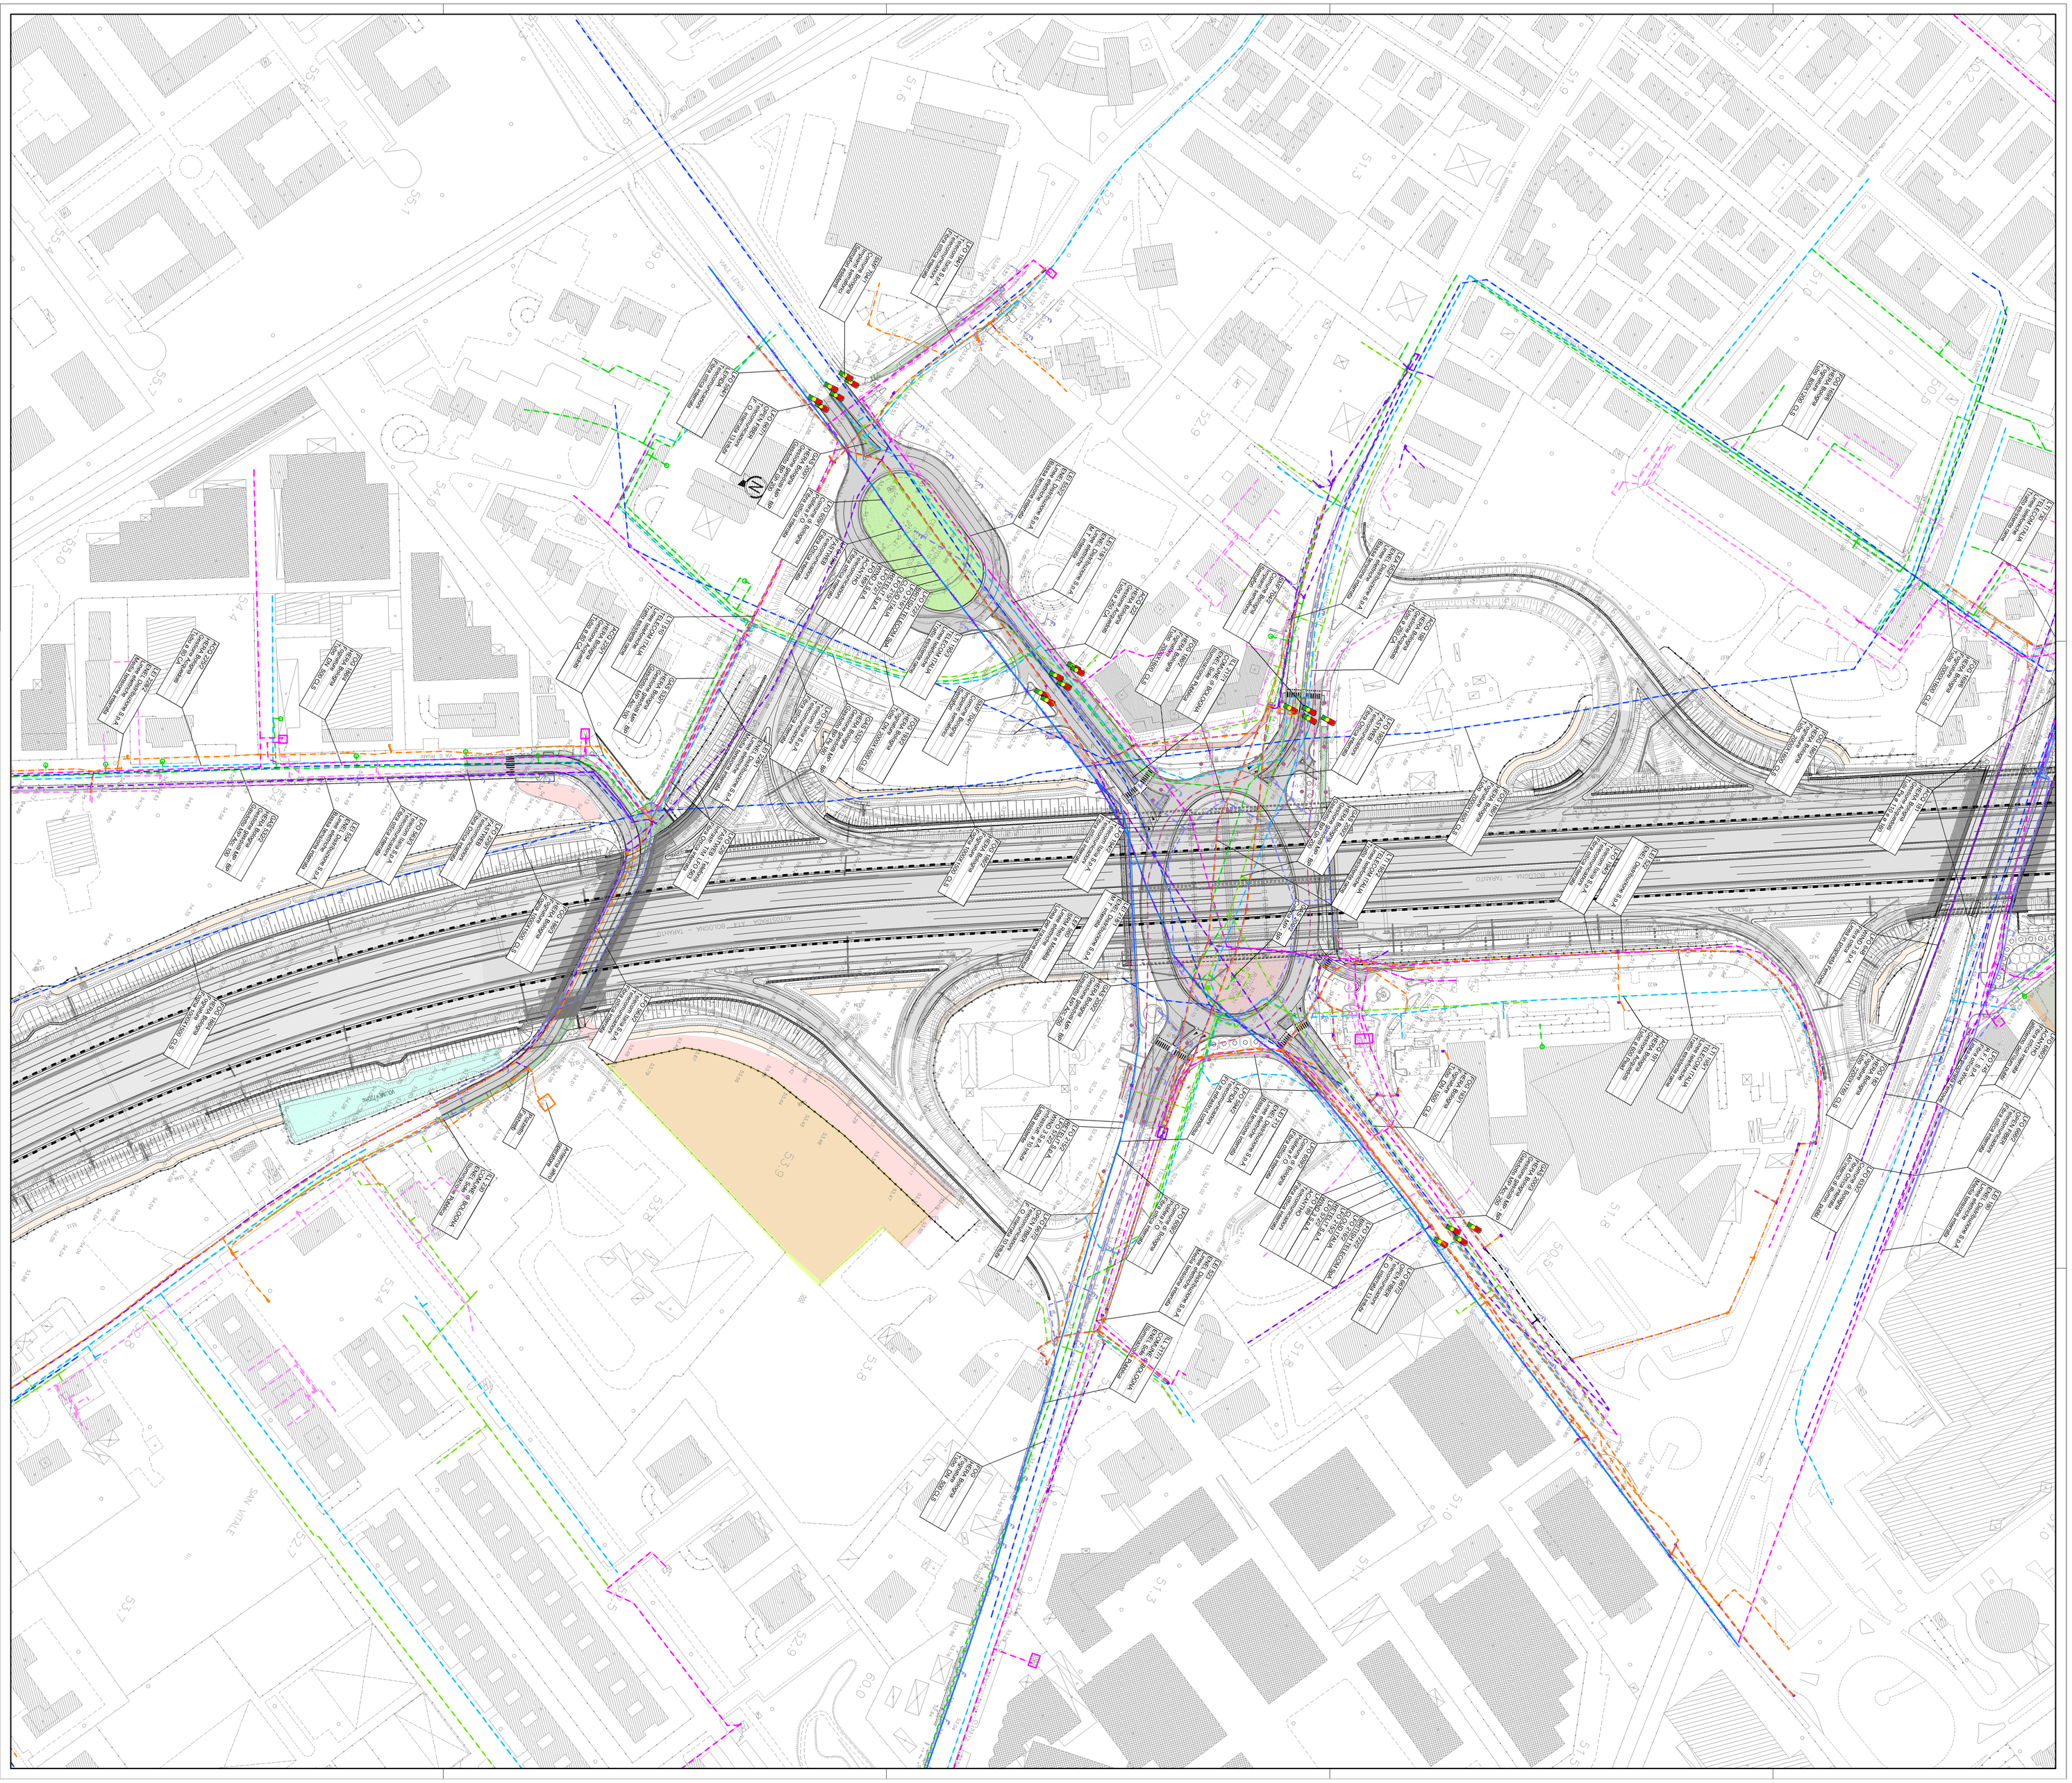

autostrade per l'italia

AUTOSTRADA (A14) : BOLOGNA-BARI-TARANTO

TRATTO: BOLOGNA BORGO PANIGALE - BOLOGNA SAN LAZZARO

POTENZIAMENTO IN SEDE DEL SISTEMA AUTOSTRADALE E TANGENZIALE DI BOLOGNA

"PASSANTE DI BOLOGNA"

PROGETTO DEFINITIVO

INTERFERENZE

Planimetria di censimento interferenze

Tavola 15 di 20

IL PROGETTISTA SPEC.ALISTICO	IL RESPONSABILE INTEGRATO DEL PRESTAZIONI SPECIALISTICHE	IL DIRETTORE TECNICO
P.I.E. Fabio Cantarini Ord.Ind. Civile N.1187	Ing.Stefano Ghetti Ord. Ingg. Modena N.A1664	Ing. Andrea Tarsi Ord. Ingg. Parma N.1154
RESPONSABILE ESTERNO E COVENZIONI		PROGETTAZIONE MULTIDISCIPLINARE ATLOSTRADALI

Codice Elaborato				RIFERIMENTO PROGETTO				CODICE IDENTIFICATIVO				RIFERIMENTO ELABORATO				COMMENTO	SCALA
				Tipo (Opera / Cod. Appalto)	Tipo	Disciplina	Progressivo	Fase	Tipo	Disciplina	Progressivo	Tipo	Disciplina	Progressivo	Rev.	--	1: 1000
11465	0000	PD	SD	INT	00000	00000	DES	0035	-2								

REVISIONE			
A	dddd		
0	DICEMBRE 2017		
1	SETTEMBRE 2019		
2	SETTEMBRE 2020		
3			

PROGETTO MANDATE:	SPA ENGINEERING per Autostrade	Ing. Stefano Ghetti Ord. Ingg. Modena N. A1664	SUPPORTO SPECIALISTICO:	Ing. Stefano Ghetti Ord. Ingg. Modena N. A1664	REVISIONE

autostrade per l'italia

VISTO DEL COMMITTENTE

IL RESPONSABILE LAVORI DEL PROCEDIMENTO

Ing. Fabio Visaro

Valdemiro della Schiavitù e del Trapanti

VISTO DEL CONCESSIONE

Autorità di Regolazione dei Trasporti
Direzione Vigilanza Autostrade
Ufficio Vigilanza Tecnica Autostrade

L'ORIGINALE DI QUESTO DOCUMENTO È STATO FIRMATO DIGITALMENTE AI SENSI DEL D.LGS. 82/2005 E SUCCESSIVE NORME CONNESSE E VIENE CONSERVATO IN FORMATO DIGITALE PRESSO LA SOCIETÀ AUTOSTRADE PER L'ITALIA S.P.A. - UNITÀ ORGANIZZATIVA SOCIETÀ DELLE INFRASTRUTTURE - VIA VERGNANO 19 - 00144 ROMA

LEGENDA

B.T.	Linee Elettriche B.T.
M.T.	Linee Elettriche M.T.
A.T. / A.T.	Linee Elettriche A.T. / in progetto
EL.	Pubblica Illuminazione
GAS	Gasdotti M.P. - B.P.
ACQ	Acquedotti
FOG	Fognature - Collettori
TEL.	Linee Telefoniche rame
F.O.	Fibra Ottica
F.O.	Fibra Ottica Autostrade
OL	Oleodotti
OSS	Ossigenodotti

Interferenza da rimuovere o spostare. Vedi schede di isolazione
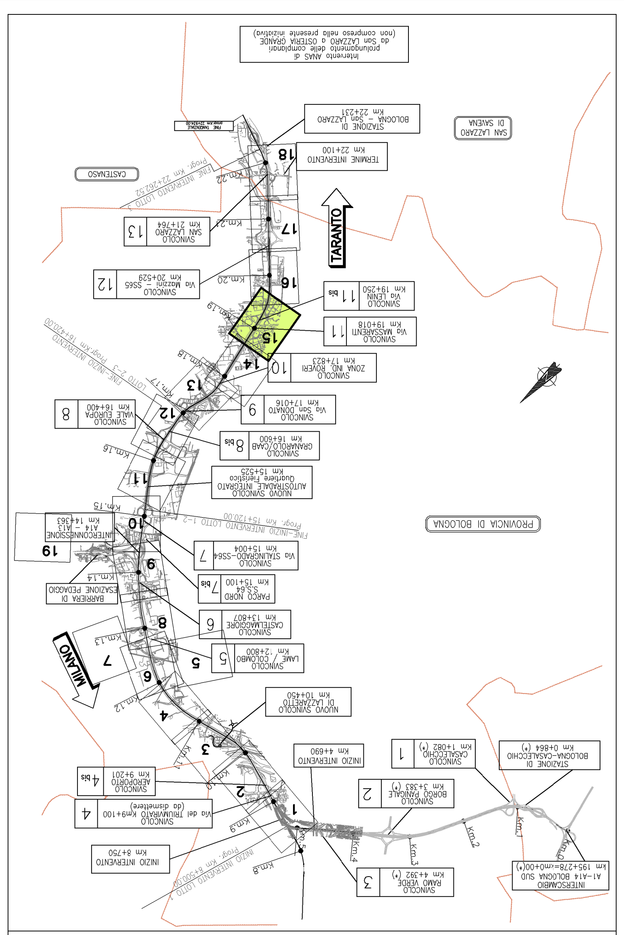
QUADRO DI UNIONE