


**LEGENDA**

- Linea Elettrica BT
- Linea Elettrica MT
- Linea Elettrica AT / in progetto
- Pubblica Illuminazione
- Gasdotti M.P. - B.P.
- Acquedotti
- Fognature - Collettori
- Linee Telefoniche aerea
- Fibra Ottica
- Fibra Ottica Autostada
- Oscillatori
- Oscillatori

Integrità intersezione da rimuovere o progettare. Vasi escludi di installazione

**QUADRO DI UNIONE**

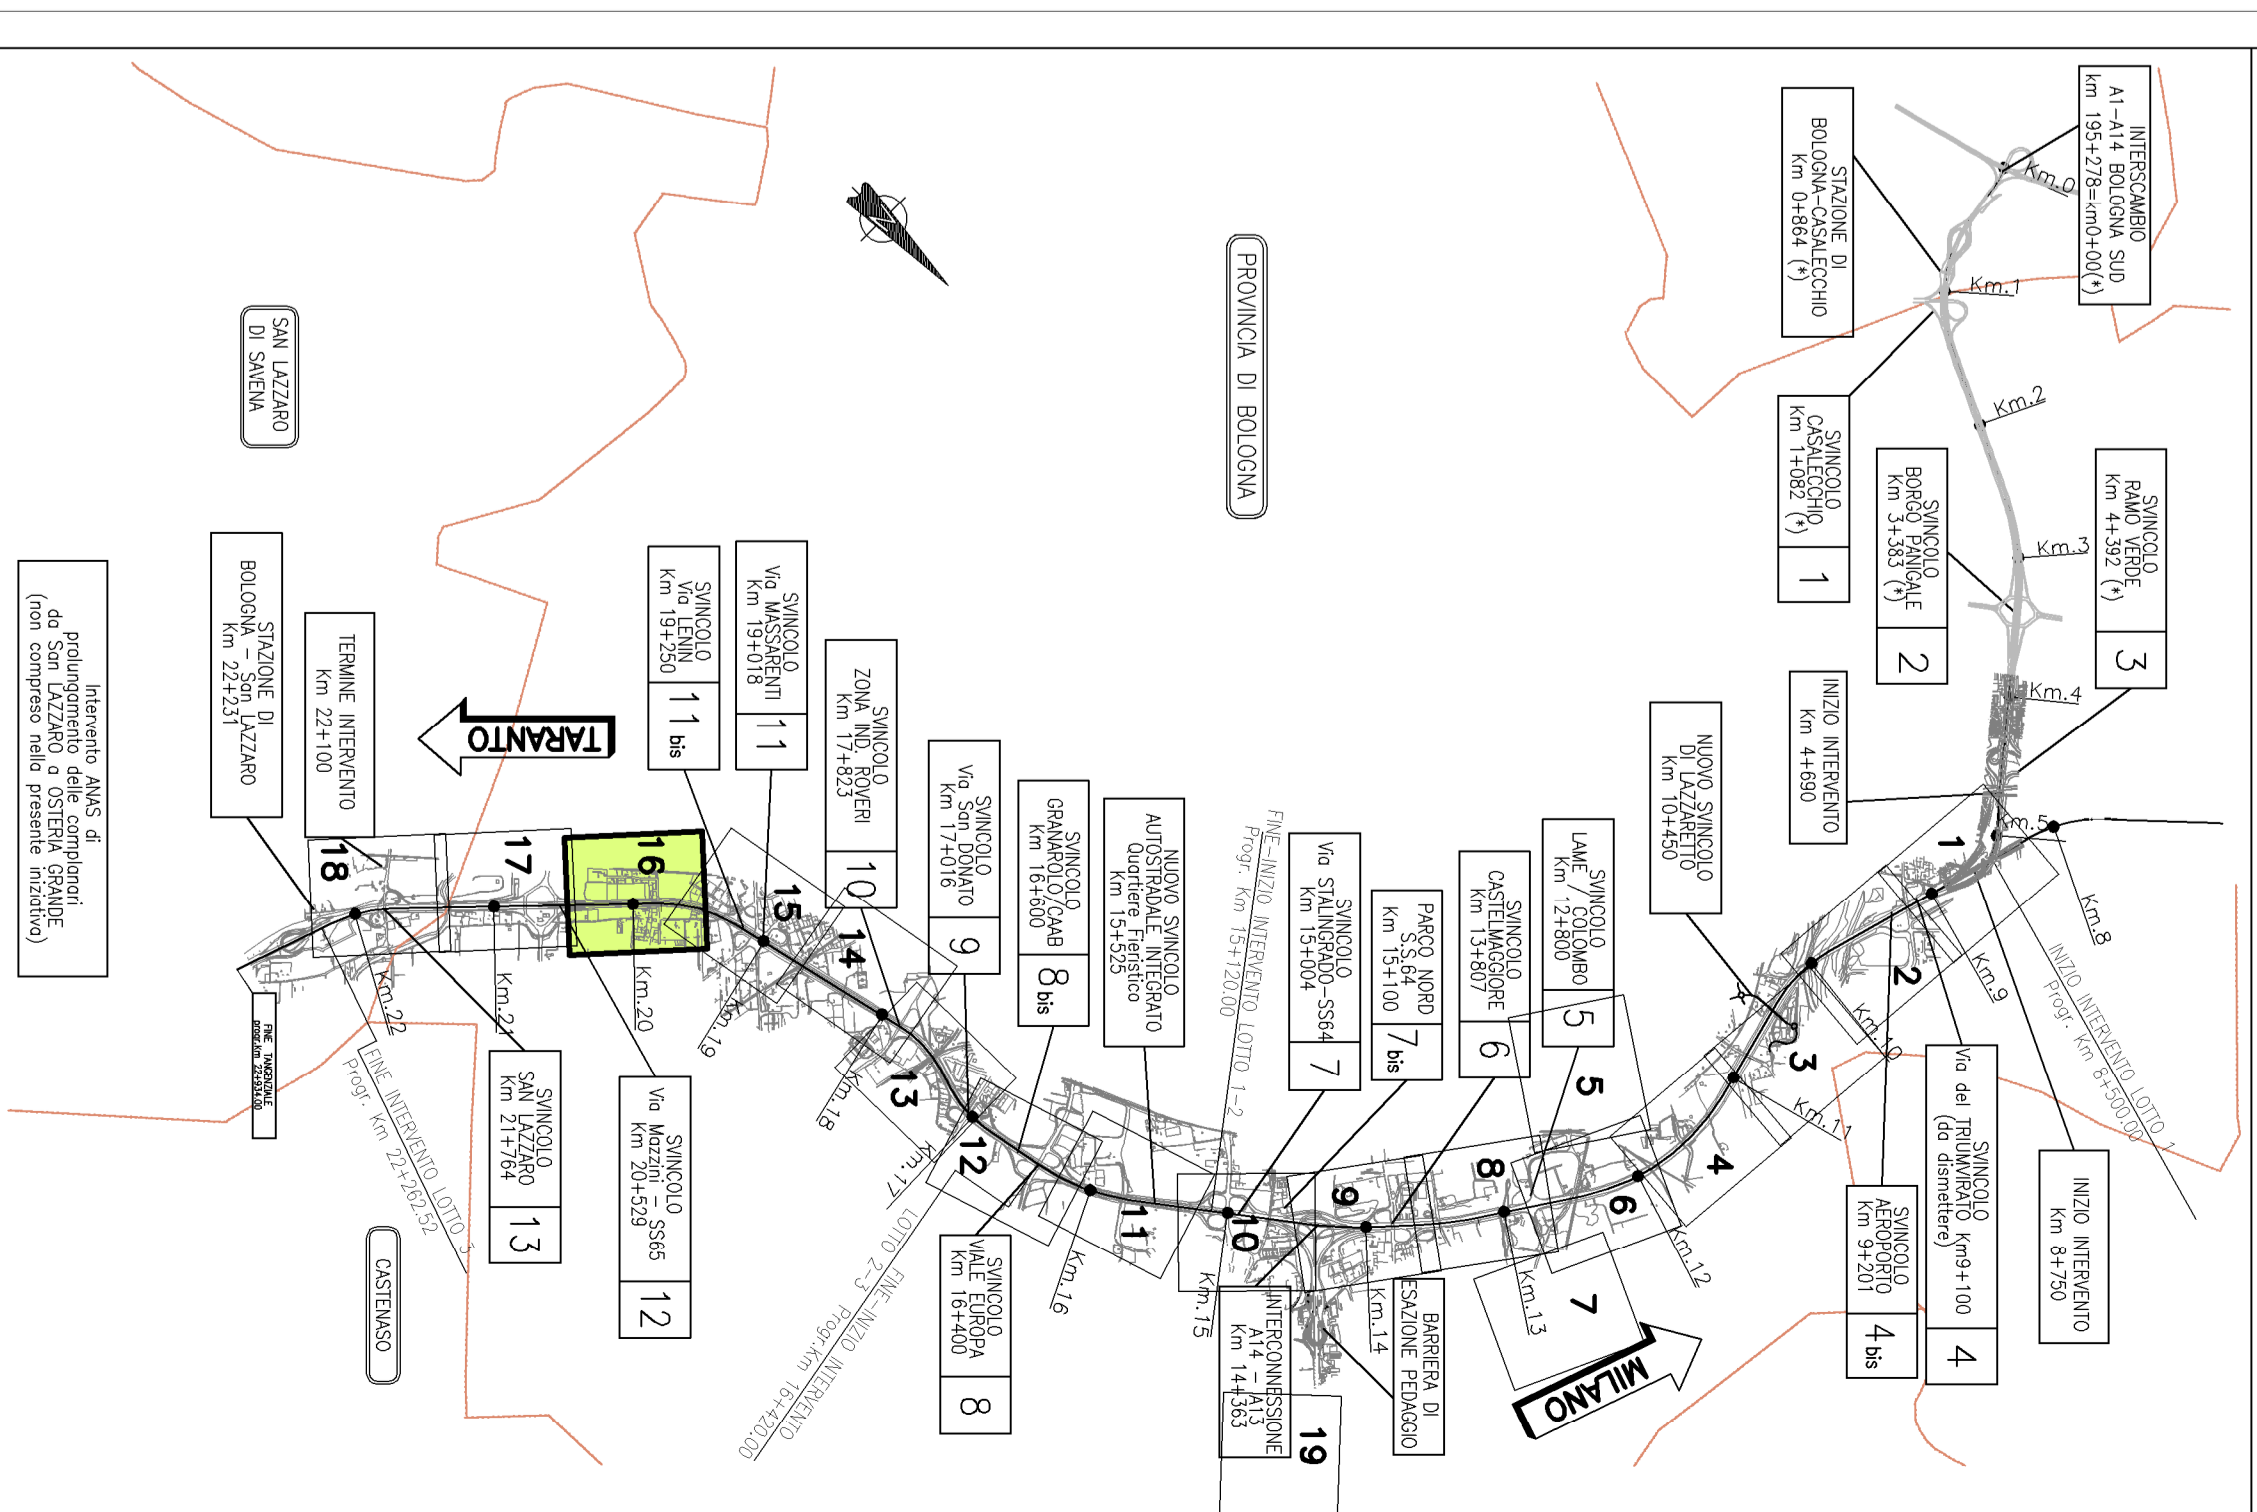

**AUTOSTRADA (A14) : BOLOGNA-BARI-TARANTO**  
 TRATTO: BOLOGNA BORGO PANICALE - BOLOGNA SAN LAZZARO  
 POTENZIAMENTO IN SEDE DEL SISTEMA  
 AUTOSTRADALE E TANGENZIALE DI BOLOGNA  
 "PASSANTE DI BOLOGNA"  
 PROGETTO DEFINITIVO

**INTERFERENZE**

Planimetria di censimento interferenze

Tavola 16 di 20


