


**LEGENDA**

- Linea Elettrica BT
  - Linea Elettrica MT
  - Linea Elettrica AT / in progetto
  - Pubblica Illuminazione
  - Gasdotti M.P. - B.P.
  - Acquedotti
  - Fognature - Collettori
  - Linea Telefoniche fissa
  - Fibra Ottica
  - Fibra Ottica Autostrada
  - Ondole
  - Ospedamenti
- Impianto intermedio da rimuovere o  
 Impianto da realizzare  
 Impianto da realizzare. Vasi scelti di riduzione

**QUADRO DI UNIONE**

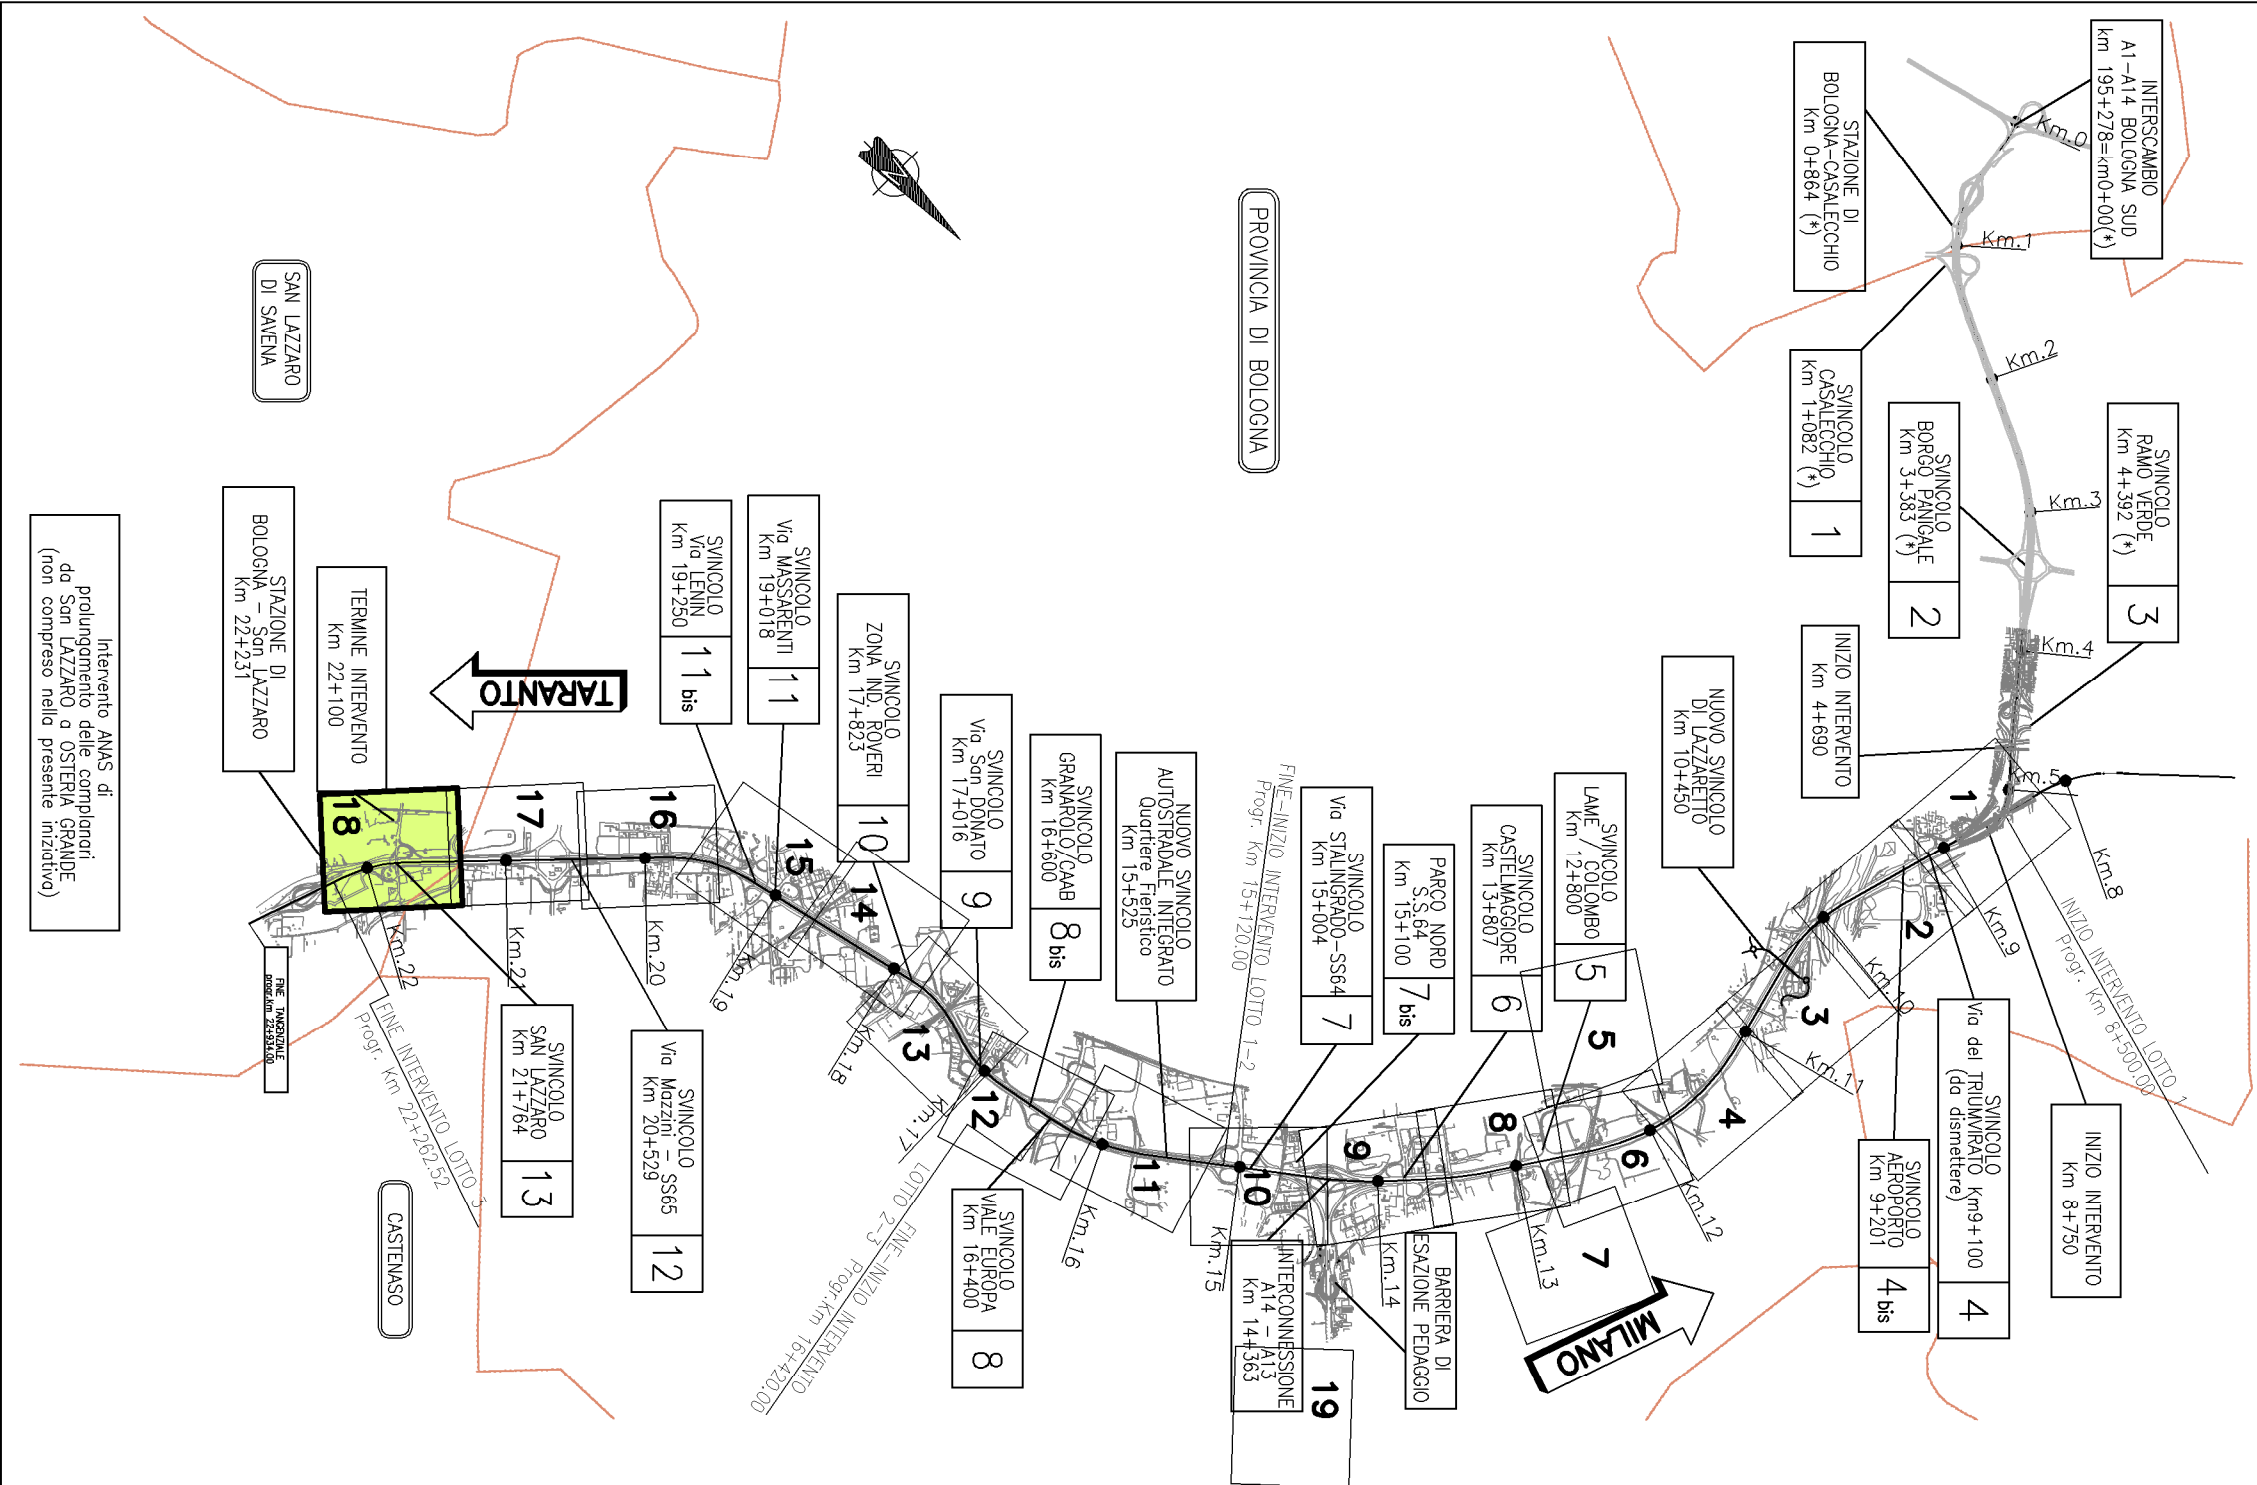

**autostrade** per l'Italia

**AUTOSTRADA (A14) : BOLOGNA-BARI-TARANTO**  
 TRATTO: BOLOGNA-BORGIO PANICALE - BOLOGNA SAN LAZZARO  
 POTENZIAMENTO IN SEDE DEL SISTEMA  
 AUTOSTRADALE E TANGENZIALE DI BOLOGNA  
 "PASSANTE DI BOLOGNA"  
 PROGETTO DEFINITIVO

**INTERFERENZE**

Planimetria di censimento interferenze

Tavola 18 di 20

