LEGENDA

TRACCIATI ATTUALI		TRACCIATI IN PROGETTO	
B.T. B.T.	Linee Elettriche B.T.	B.T. B.T.	Linee Elettriche B.T.
M.T. M.T.	Linee Elettriche M.T.	M.T. M.T.	Linee Elettriche M.T.
A.T A.T A.T A.T	Linee Elettriche A.T. / in progetto	A.T A.T	Linee Elettriche A.T.
ILL ILL	Pubblica illuminazione	ILL ILL	Pubblica illuminazione
GAS GAS	Gasdotti M.P. - B.P.	GAS GAS	Gasdotti M.P. - B.P.
ACQ ACQ	Acquedotti	ACQ ACQ	Acquedotti
FOG FOG	Fognature - Collettori	FOG FOG	Fognature - Collettori
TEL TEL	Linee Telefosiche rame	TEL TEL	Linee Telefoniche rame
F.O. F.O.	Fibra Ottica	F.O. F.O.	Fibra Ottica
F.O. F.O.	Fibra Ottica Autostrade	F.O. F.O.	Fibra Ottica Autostrade
OIL OIL	Oleodotti	OIL OIL	Oleodotti
OSS OSS	Ossigenodotti	OSS OSS	Ossigenodotti

Impianto interferente da rimuovere o proteggere. Vedi scheda di risoluzione

QUADRO DI UNIONE

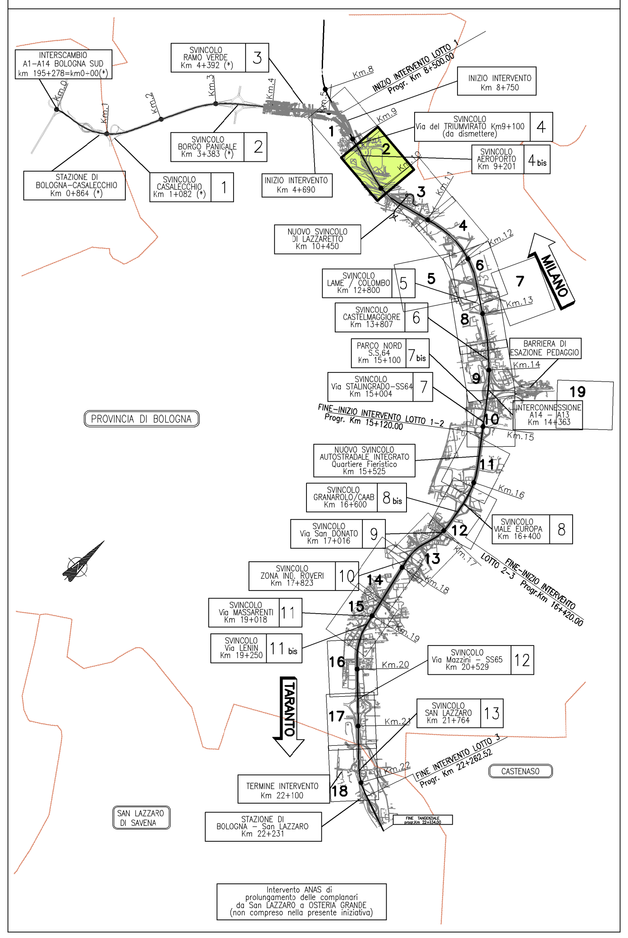

autostrade per l'italia

AUTOSTRADA (A14) : BOLOGNA-BARI-TARANTO

TRATTO: BOLOGNA BORGO PANIGALE - BOLOGNA SAN LAZZARO

POTENZIAMENTO IN SEDE DEL SISTEMA AUTOSTRADALE E TANGENZIALE DI BOLOGNA

"PASSANTE DI BOLOGNA"

PROGETTO DEFINITIVO

INTERFERENZE

Planimetria di risoluzione interferenze

Tavola 2 di 20

IL PROGETTISTA SPECIALISTICO	IL RESPONSABILE INTEGRAZIONE PRESTAZIONI SPECIALISTICHE	IL DIRETTORE TECNICO
P.I.E. Fabio Cerchiari O.Per.Ind. Como N.1167 RESPONSABILE ESPROPRI E COVENZIONI	Ing. Raffaele Rinaldesi Ord. Ingg. Macerata N. A1068	Ing. Andrea Tanzi Ord. Ingg. Parma N. 1154 PROGETTAZIONE NUOVE OPERE AUTOSTRADALI

CODICE IDENTIFICATIVO													ORDINATORE
RIFERIMENTO PROGETTO			RIFERIMENTO DIRETTORIO						RIFERIMENTO ELABORATO				
Codice Commessa	Lotto, Sub-Prog. Cod. Adpapter	Fase	Capitolo	Paragrafo	WBS	Parte d'opera	Tipo	Disciplina	Progressivo	Rev.	SCALA
111465	0000	PD	SD	INT	00000	00000	D	E S C	0042	- 2	1: 1000

			REVISIONE
spea ENGINEERING per Atlantia	PROJECT MANAGER: Ing. Raffaele Rinaldesi Ord. Ingg. Macerata N. A1068	SUPPORTO SPECIALISTICO:	n. / data
	REDATTO:	VERIFICATO:	0 / DICEMBRE 2017
			1 / SETTEMBRE 2019
			2 / SETTEMBRE 2020
			3 / -

VISTO DEL COMMITTENTE	VISTO DEL CONCEDENTE
autostrade per l'italia IL RESPONSABILE UNICO DEL PROCEDIMENTO Ing. Fabio Viardin	Ministero delle Infrastrutture e dei Trasporti DIPARTIMENTO PER LE INFRASTRUTTURE, GLI AFFARI GENERALI ED IL PERSONALE STRUTTURA DI VIGILANZA SUI CONCESSIONARI AUTOSTRADALI

IL PRESENTE DOCUMENTO NON PUÒ ESSERE COPIATO, RIPRODOTTO O ALTRIMENTI DIVULGATO, IN TUTTO O IN PARTE, SENZA L'ESPRESSO CONSENSO SCRITTO DELLA SOC. AUTOSTRADE PER L'ITALIA S.P.A.. L'UNAUTORIZZATO UTILIZZO DA PARTE DI TERZI SARÀ PERSEGUITO IN SEDE CIVILE E PENALE. DATI, PROGETTI, STUDI E DOCUMENTI SONO DI PROPRIETÀ DELLA SOC. AUTOSTRADE PER L'ITALIA S.P.A. L'ANTICIPATA CONSEGNA DI TALI ELABORATI NON COMPORTA ALCUN TRASFERIMENTO DI DIRITTI. AUTOSTRADE PER L'ITALIA S.P.A. L'ANTICIPATA CONSEGNA DI TALI ELABORATI NON COMPORTA ALCUN TRASFERIMENTO DI DIRITTI. L'ANTICIPATA CONSEGNA DI TALI ELABORATI NON COMPORTA ALCUN TRASFERIMENTO DI DIRITTI.