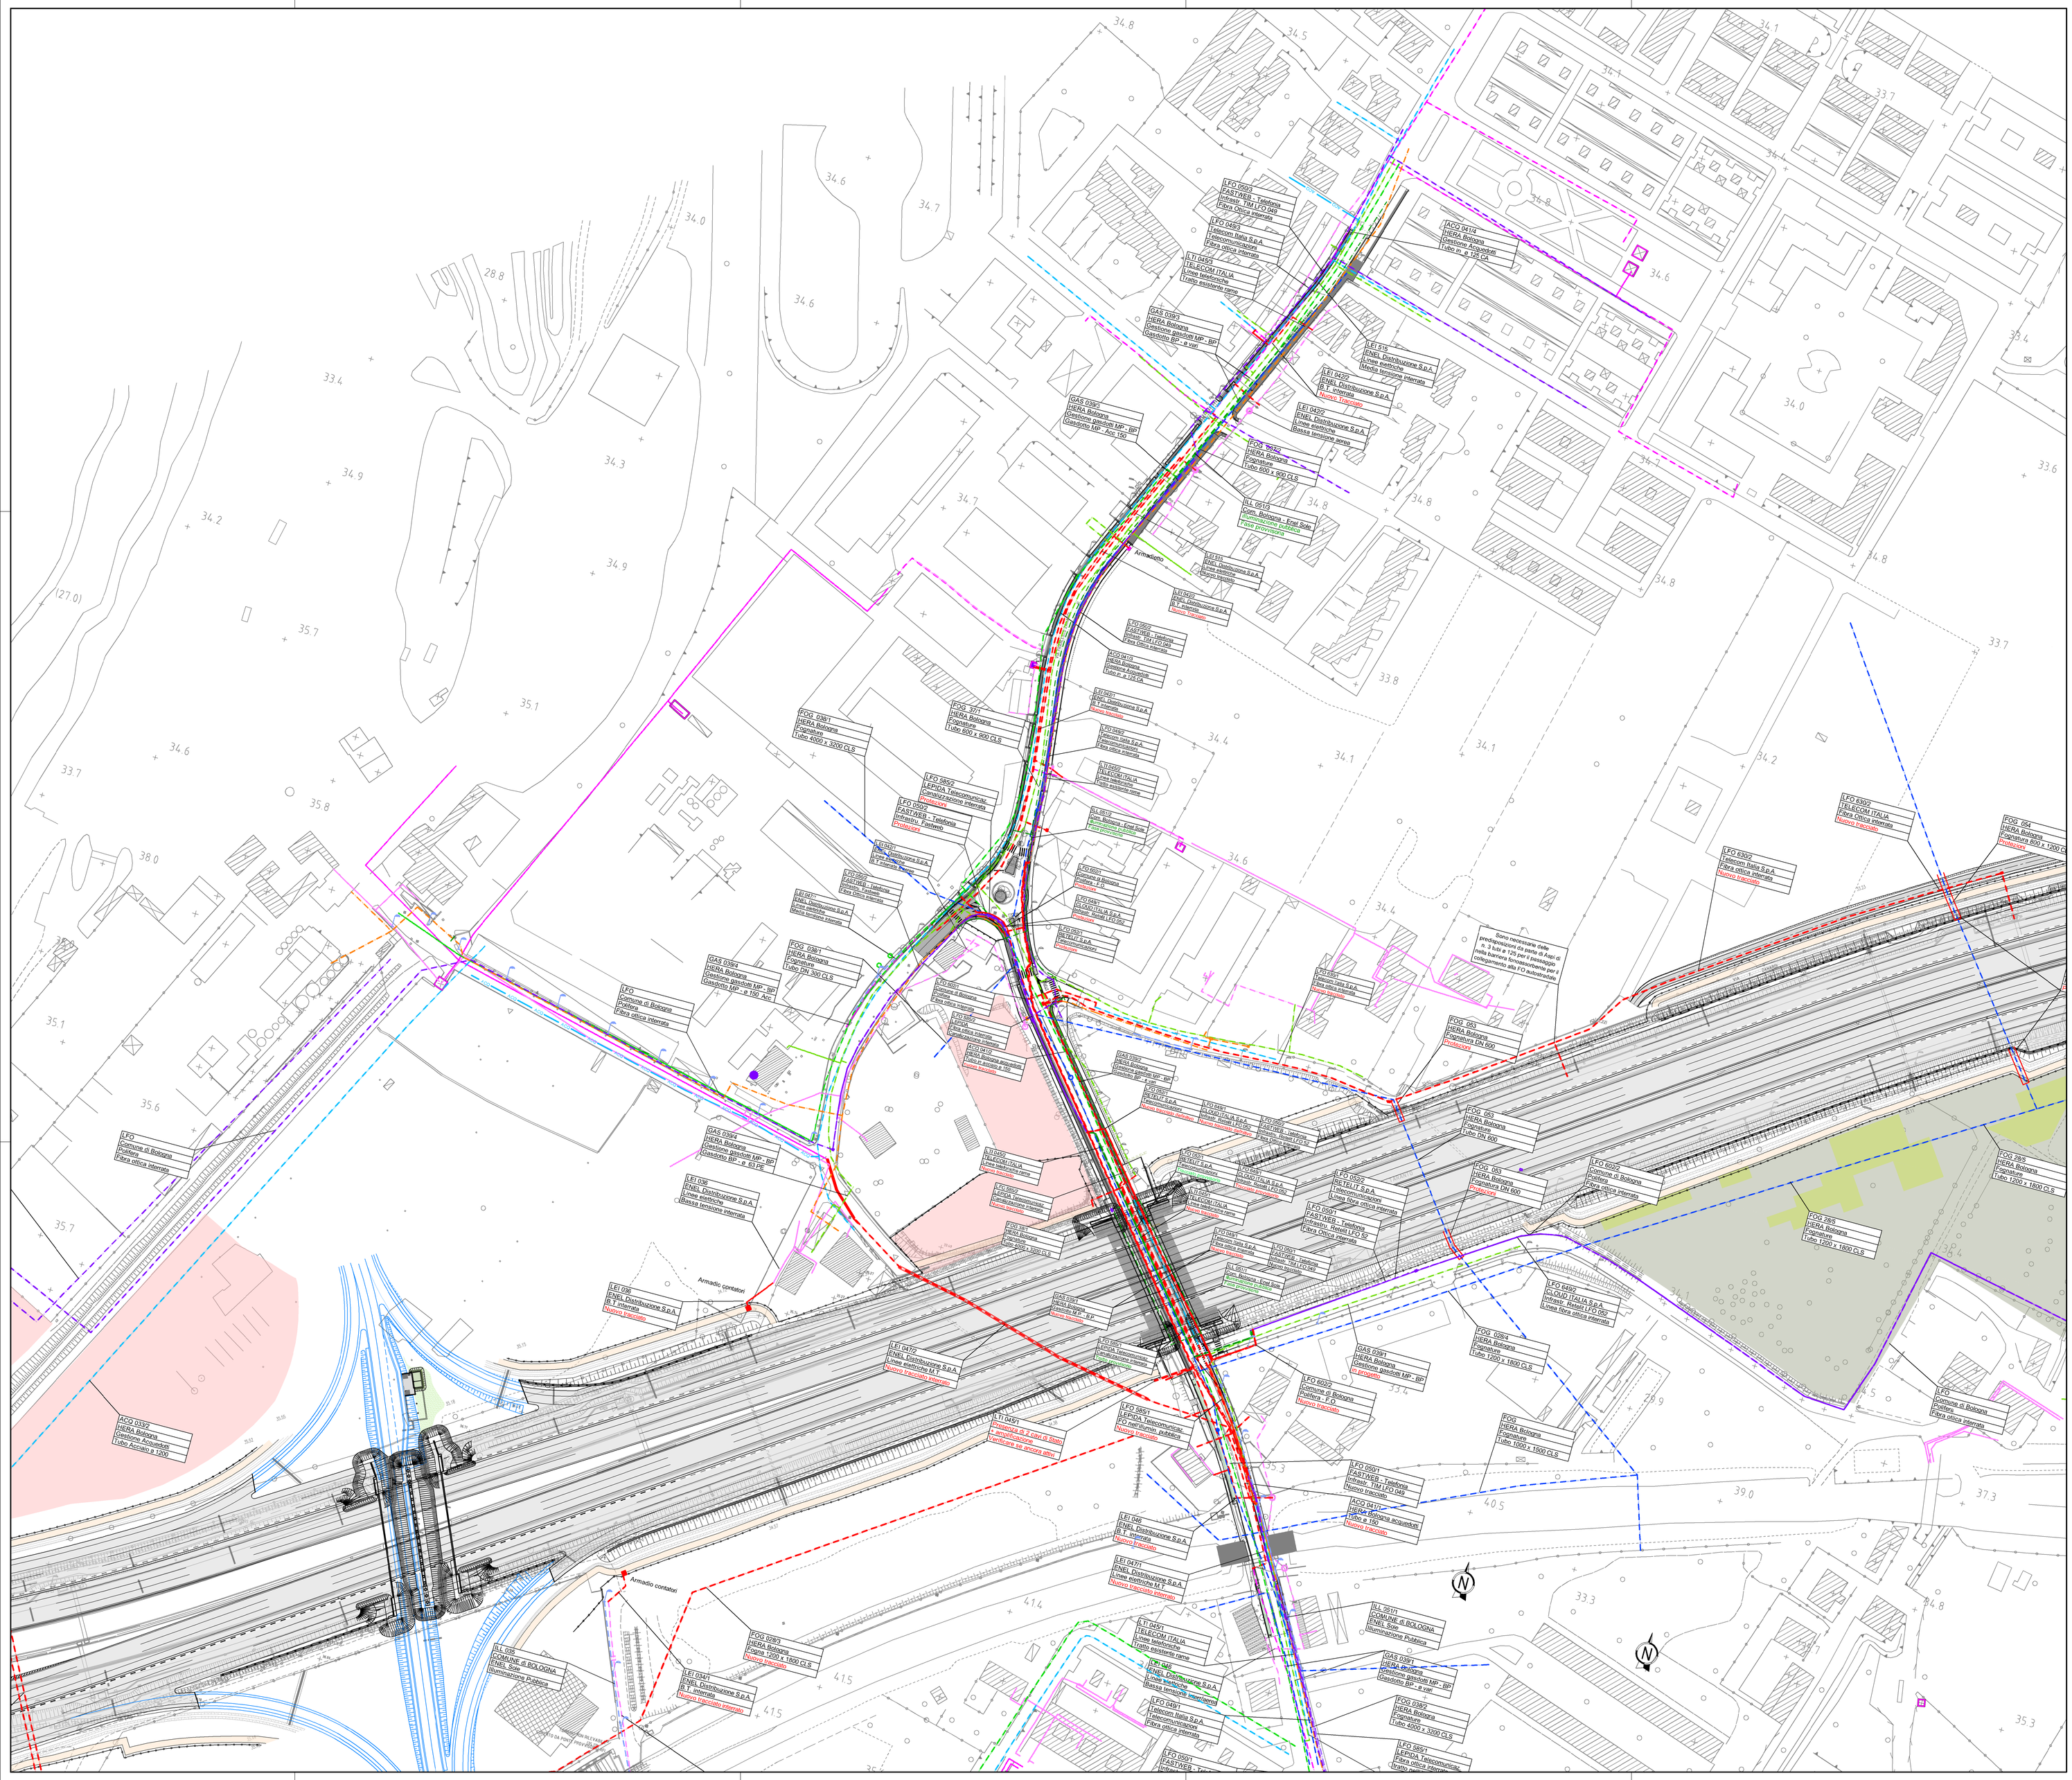

LEGENDA

TRACCIATI ATTUALI		TRACCIATI IN PROGETTO	
B.T.	Linee Elettriche B.T.	B.T.	Linee Elettriche B.T.
M.T.	Linee Elettriche M.T.	M.T.	Linee Elettriche M.T.
A.T.	Linee Elettriche A.T. / in progetto	A.T.	Linee Elettriche A.T.
ILL	Pubblica illuminazione	ILL	Pubblica illuminazione
GAS	Gasdotti M.P. - B.P.	GAS	Gasdotti M.P. - B.P.
ACQ	Acquedotti	ACQ	Acquedotti
FOG	Fognature - Collettori	FOG	Fognature - Collettori
TEL	Linee Telefosiche rame	TEL	Linee Telefoniche rame
F.O.	Fibra Ottica	F.O.	Fibra Ottica
F.O.	Fibra Ottica Autostrade	F.O.	Fibra Ottica Autostrade
OIL	Oleodotti	OIL	Oleodotti
OSS	Ossigenodotti	OSS	Ossigenodotti

ASG 001	Impianto interferente da rimuovere o proteggere. Vedi scheda di risoluzione
Linea Catenaria	
Tipologia sostegno	
Metallo/cemento/legno	

QUADRO DI UNIONE

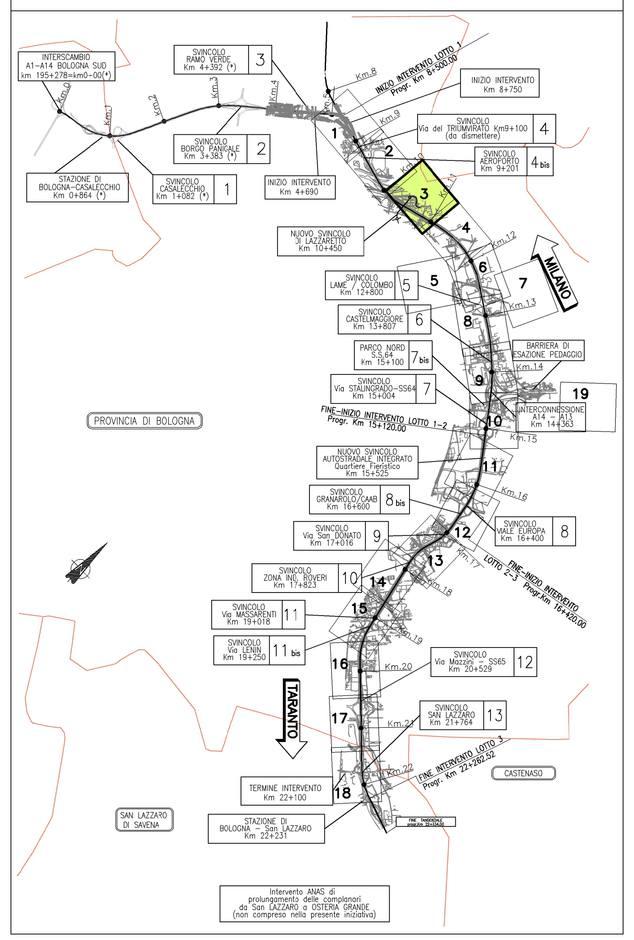

autostrade per l'italia

AUTOSTRADA (A14) : BOLOGNA-BARI-TARANTO

TRATTO: BOLOGNA BORGO PANIGALE - BOLOGNA SAN LAZZARO

POTENZIAMENTO IN SEDE DEL SISTEMA AUTOSTRADALE E TANGENZIALE DI BOLOGNA

"PASSANTE DI BOLOGNA"

PROGETTO DEFINITIVO

INTERFERENZE

Planimetria di risoluzione interferenze

Tavola 3 di 20

IL PROGETTISTA SPECIALISTICO	IL RESPONSABILE INTEGRAZIONE PRESTAZIONI SPECIALISTICHE	IL DIRETTORE TECNICO
P.I.E. Fabio Cerchiari O.Par.ind. Como N.1167 RESPONSAVILE ESPROPRI E COVENZIONI:	Ing. Raffaele Rinaldesi Ord. Ingg. Macerata N. A1068	Ing. Andrea Tanci Ord. Ingg. Parma N. 1154 PROGETTAZIONE NUOVE OPERE AUTOSTRADALI

CODICE IDENTIFICATIVO

RIFERIMENTO PROGETTO				RIFERIMENTO DIRETTORIO		RIFERIMENTO ELABORATO					ORDINATORE
Codice Commessa	Lotto, Accordo, Stralcio	Fase	Capitolo	Paragrafo	W B S	Parte d'opera	Tip	Disciplina	Progressivo	Rev.	
111465	0000	PD	SD	INT	00000	00000	DE	SC	0043	- 2	SCALA 1: 1000

spea ENGINEERING per Atlantia

PROJECT MANAGER: Ing. Raffaele Rinaldesi Ord. Ingg. Macerata N. A1068

SUPPORTO SPECIALISTICO:

REDATTO:

VERIFICATO:

REVISIONE	
n.	data
0	DICEMBRE 2017
1	SETTEMBRE 2019
2	SETTEMBRE 2020
3	

VISTO DEL COMMITTENTE
autostrade per l'italia
IL RESPONSABILE UNICO DEL PROCEDIMENTO
Ing. Fabio Vianini

VISTO DEL CONCEDENTE
Ministero delle Infrastrutture e dei Trasporti
DIPARTIMENTO PER LE INFRASTRUTTURE, GLI AFFARI GENERALI ED IL PERSONALE
STRUTTURA DI VIGILANZA SUI CONCESSIONARI AUTOSTRADALI

IL PRESENTE DOCUMENTO NON POTRA' ESSERE COPIATO, RIPRODOTTO O ALTRIMENTI PUBBLICATO, IN TUTTO O IN PARTE, SENZA IL CONSENSO SCRITTO DI SPEA ENGINEERING - DI LA DOC. AUTOSTRADE PER L'ITALIA S.P.A. CONFORME ALLA DIRETTIVA MIT 1001/STM DEL 16/12/2016 - DOCUMENTO CONTENENTE DATI SENSIBILI O STRATEGICI AI SENSI DEL DECRETO MINISTERIALE 175/08 REMIT 1011/2011 E DEL REGOLAMENTO (UE) N. 1227/2011 - UNIFORMEMENTE ALLE PROCEDURE DI LA DOC. AUTOSTRADE PER L'ITALIA S.P.A. - UNIFORMEMENTE ALLE PROCEDURE DI LA DOC. AUTOSTRADE PER L'ITALIA S.P.A.