LEGENDA

TRACCIATI ATTUALI		TRACCIATI IN PROGETTO	
B.T.	Linee Elettriche B.T.	B.T.	Linee Elettriche B.T.
M.T.	Linee Elettriche M.T.	M.T.	Linee Elettriche M.T.
A.T. / A.T.	Linee Elettriche A.T. / in progetto	A.T.	Linee Elettriche A.T.
ILL	Pubblica illuminazione	ILL	Pubblica illuminazione
GAS	Gasdotti M.P. - B.P.	GAS	Gasdotti M.P. - B.P.
ACQ	Acquedotti	ACQ	Acquedotti
FOG	Fognature - Collettori	FOG	Fognature - Collettori
TEL	Linee Telefosiche rame	TEL	Linee Telefoniche rame
F.O.	Fibra Ottica	F.O.	Fibra Ottica
F.O.	Fibra Ottica Autostrade	F.O.	Fibra Ottica Autostrade
OIL	Oleodotti	OIL	Oleodotti
OSS	Ossigenodotti	OSS	Ossigenodotti

ESISTENTI	Impianto interferente da rimuovere o proteggere. Vedi scheda di risoluzione
Linee aeree	
Tipologia sostegno	
Attraversamento stradale	

QUADRO DI UNIONE

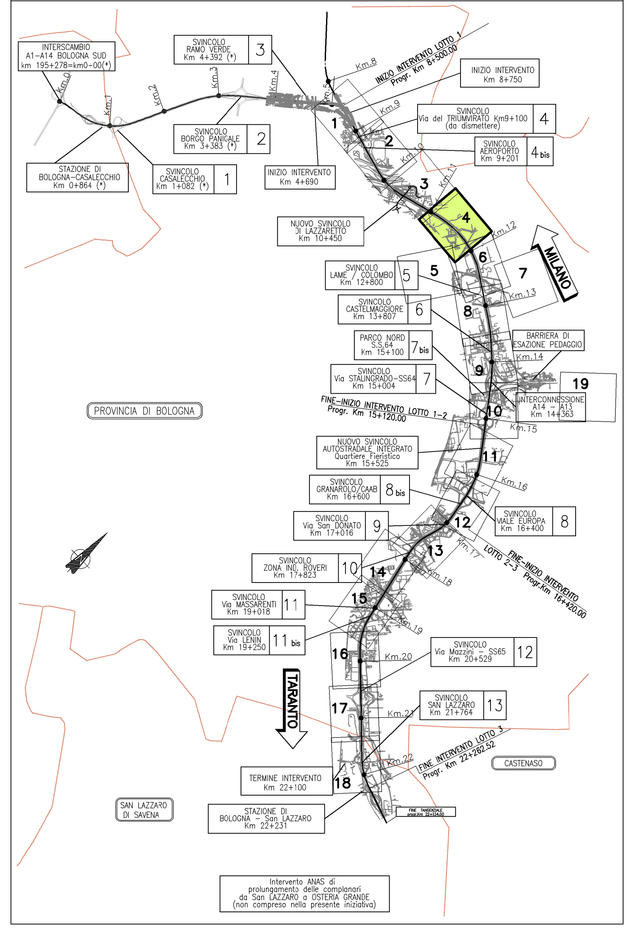

autostrade per l'italia

AUTOSTRADA (A14) : BOLOGNA-BARI-TARANTO

TRATTO: BOLOGNA BORGO PANIGALE - BOLOGNA SAN LAZZARO

POTENZIAMENTO IN SEDE DEL SISTEMA AUTOSTRADALE E TANGENZIALE DI BOLOGNA

"PASSANTE DI BOLOGNA"

PROGETTO DEFINITIVO

INTERFERENZE

Planimetria di risoluzione interferenze

Tavola 4 di 20

IL PROGETTISTA SPECIALISTICO	IL RESPONSABILE INTEGRAZIONE PRESTAZIONI SPECIALISTICHE	IL DIRETTORE TECNICO
P.I.E. Fabio Cerchiari O.Per.Ind. Como N.1167 RESPONSABILE ESPROPRI E CONVENZIONI	Ing. Raffaele Rinaldesi Ord. Ingg. Macerata N. A1068	Ing. Andrea Tanzi Ord. Ingg. Parma N. 1154 PROGETTAZIONE NUOVE OPERE AUTOSTRADALI

CODICE IDENTIFICATIVO														ORDINATORE
RIFERIMENTO PROGETTO				RIFERIMENTO DIRETTORIO					RIFERIMENTO ELABORATO					—
Codice Commessa	Lotto, Sub-Prog, Cod. Appalto	Fase	Capitolo	Paragrafo	W B S	Parte d'opera	Cat.	Disciplina	Progressivo	Rev.	SCALA
111465	0000	PD	SD	INT	00000	00000	D	E S C	0044	- 2	1: 1000

spea ENGINEERING

per conto Atlantia

PROJECT MANAGER:
Ing. Raffaele Rinaldesi
Ord. Ingg. Macerata N. A1068

REDATTO:

SUPPORTO SPECIALISTICO:

VERIFICATO:

REVISIONE	
n.	data
0	DICEMBRE 2017
1	SETTEMBRE 2019
2	SETTEMBRE 2020
3	-

VISTO DEL COMMITTENTE
autostrade per l'italia
IL RESPONSABILE UNICO DEL PROCEDIMENTO
Ing. Fabio Viandin

VISTO DEL CONCEDENTE
Ministero delle Infrastrutture e dei Trasporti
DIPARTIMENTO PER LA RETE STRADALE E AUTOSTRADALE ED I SISTEMI STRADALI ED AUTOSTRADALI INTELLIGENTI
DIRETTORE PER I PROGRAMMI DI CUI AI CONCESSIONARI AUTOSTRADE ITALIANE

IL PRESENTE DOCUMENTO NON POTRA' ESSERE COPIATO, RIPRODOTTO O ALTRIMENTI PUBBLICATO, IN TUTTO O IN PARTE, SENZA IL CONSENSO SCRITTO DELLA SOC. AUTOSTRADE PER L'ITALIA S.P.A., COMUNQUE DETENUTO O CONOSCIUTO O OTTENUTO DOPO LA FIRMA DEL PRESENTE CONTRATTO. SANZIONI PREVISTE DALL'ARTICOLO 616 C.P. E DALL'ART. 171 LEGGE 633/1941 E SUCCESSIVE MODIFICHE ED INTEGRAZIONI. L'USO AI SENSI DELL'ART. 24 DELLA LEGGE 241/1990 E SUCCESSIVE MODIFICHE ED INTEGRAZIONI E' CONSENTITO ESCLUSIVAMENTE PER L'ESPLETAMENTO DI TALE FUNZIONE.