
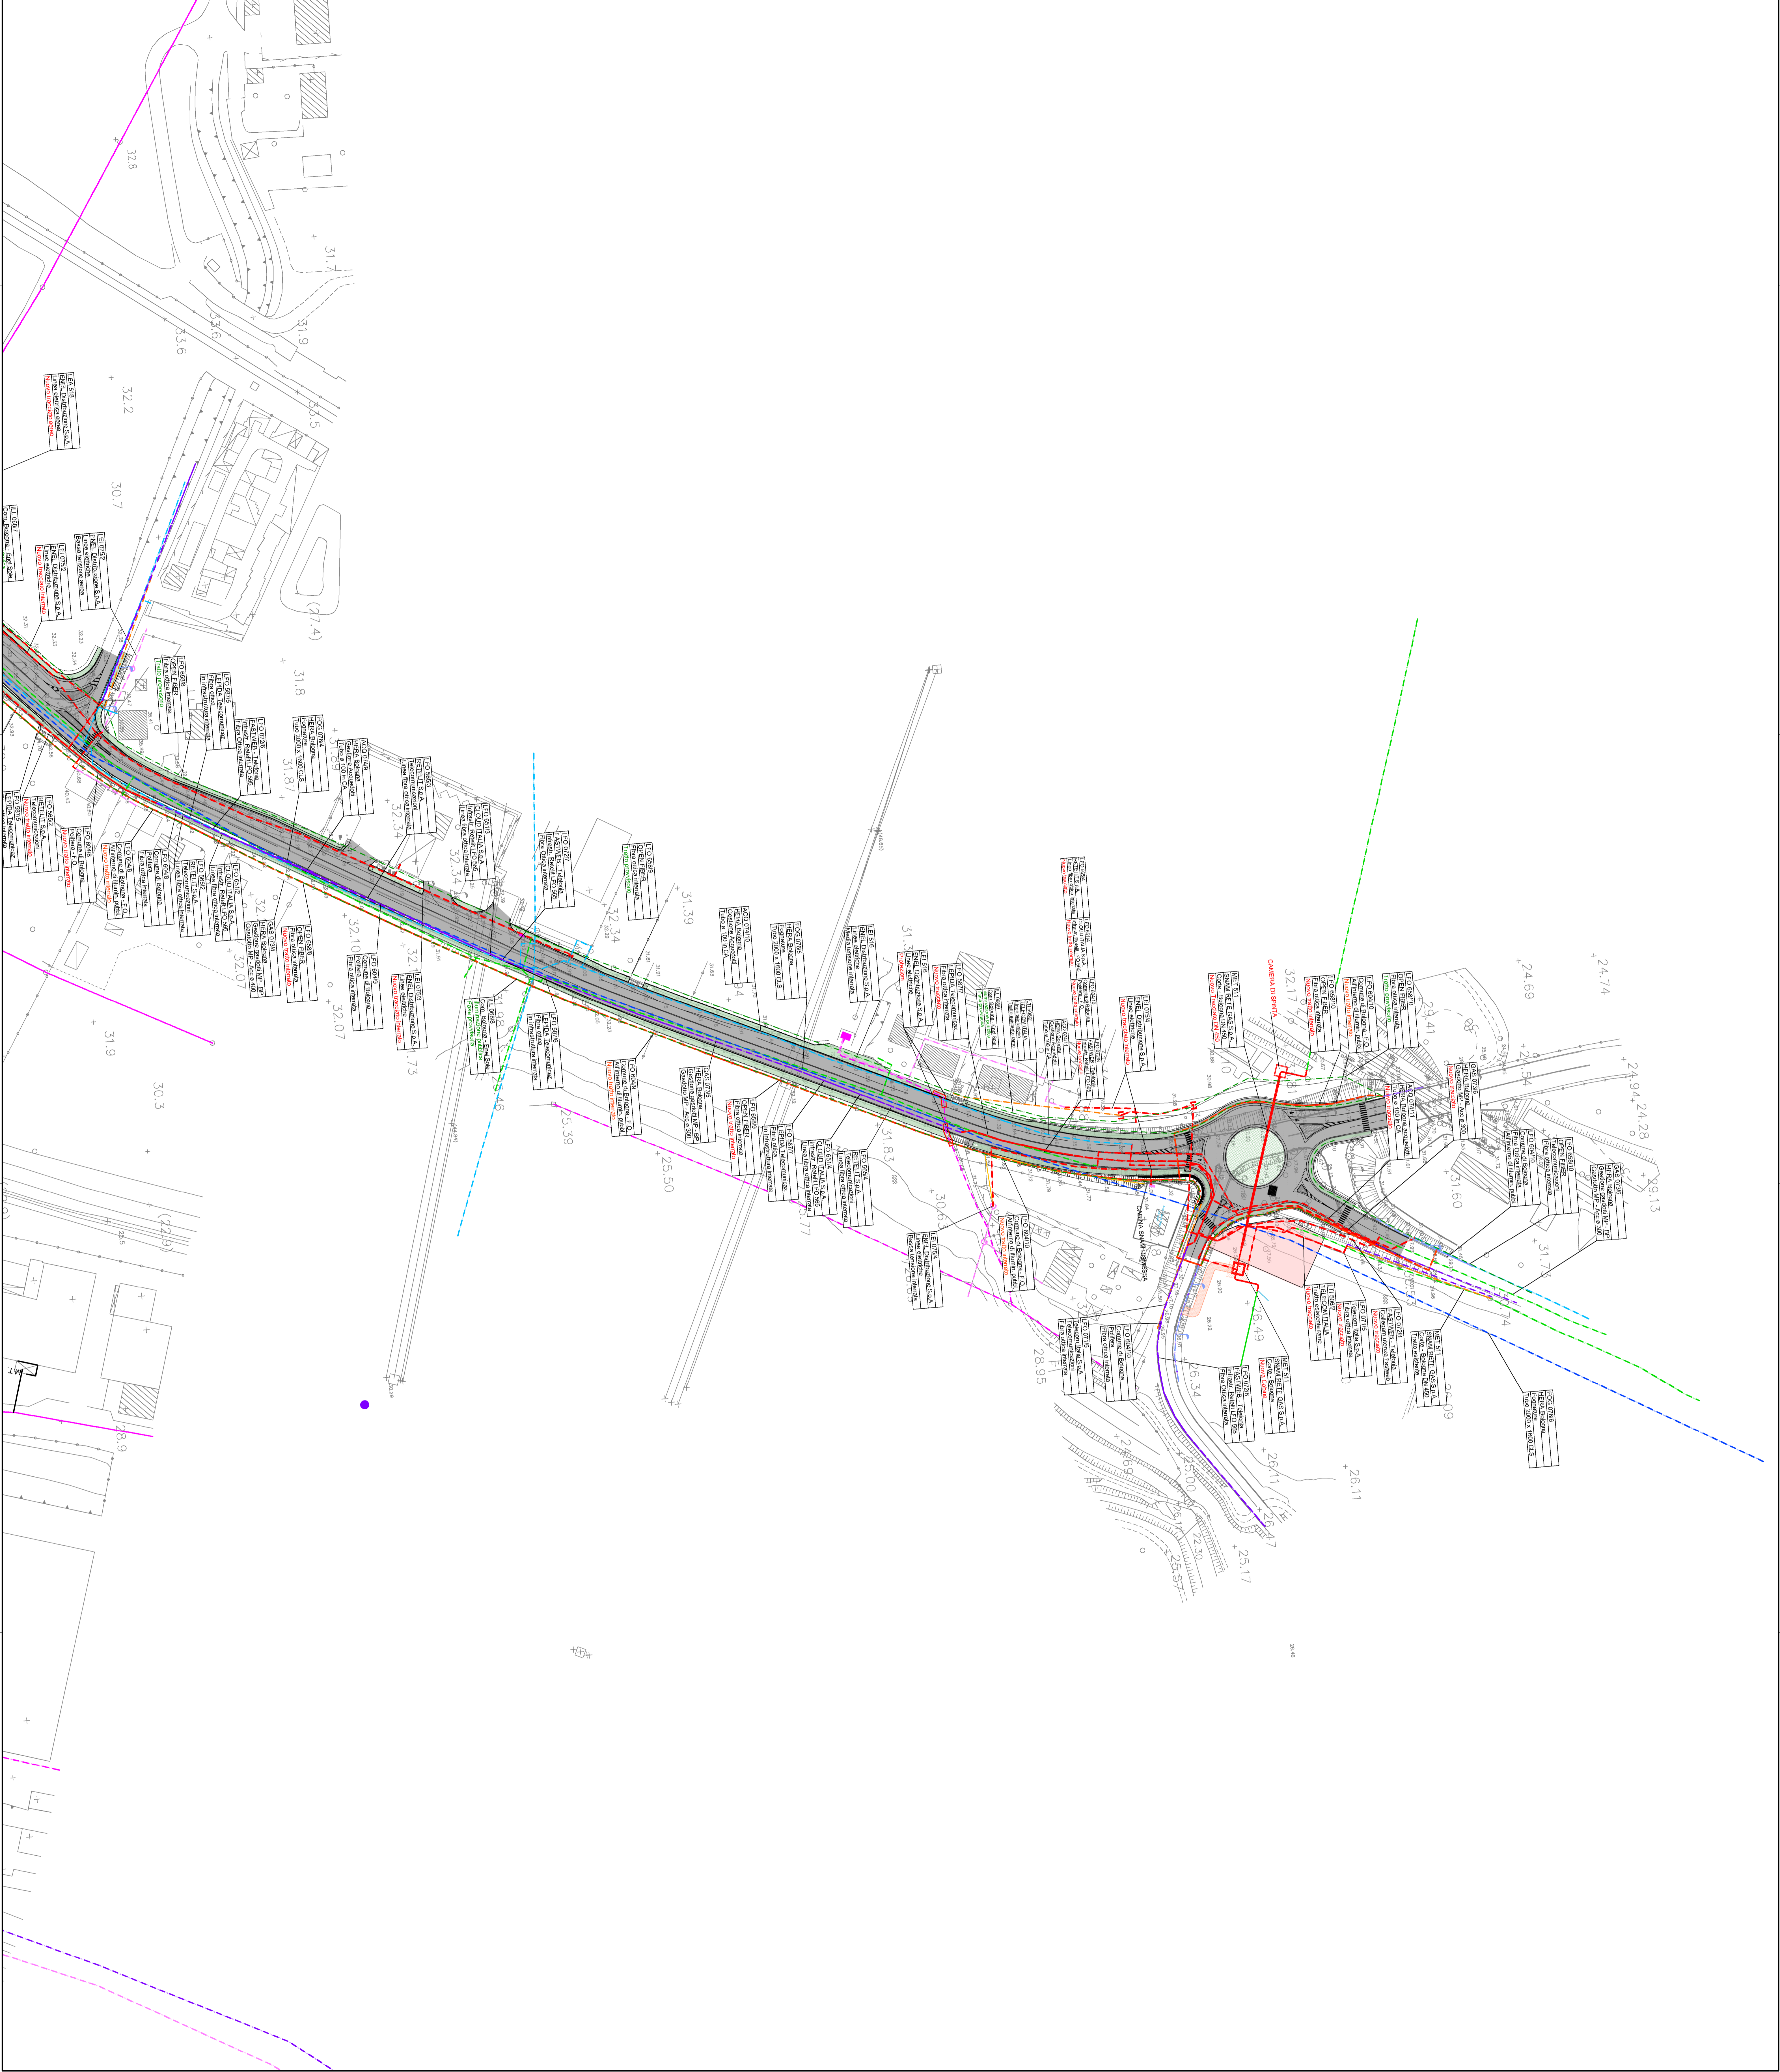


**LEGENDA**

TRACCIATI ATTUALI	TRACCIATI IN PROGETTO
Linea Elettrica B.T.	Linea Elettrica B.T.
Linea Elettrica M.T.	Linea Elettrica M.T.
Linea Elettrica A.T. in progetto	Linea Elettrica A.T.
Palco di illuminazione	Palco di illuminazione
Gasdotti M.P. - B.P.	Gasdotti M.P. - B.P.
Acquedotti	Acquedotti
Fognature - Collettori	Fognature - Collettori
Linee Telefoniche rame	Linee Telefoniche rame
Fibra Ottica	Fibra Ottica


**QUADRO DI UNIONE**

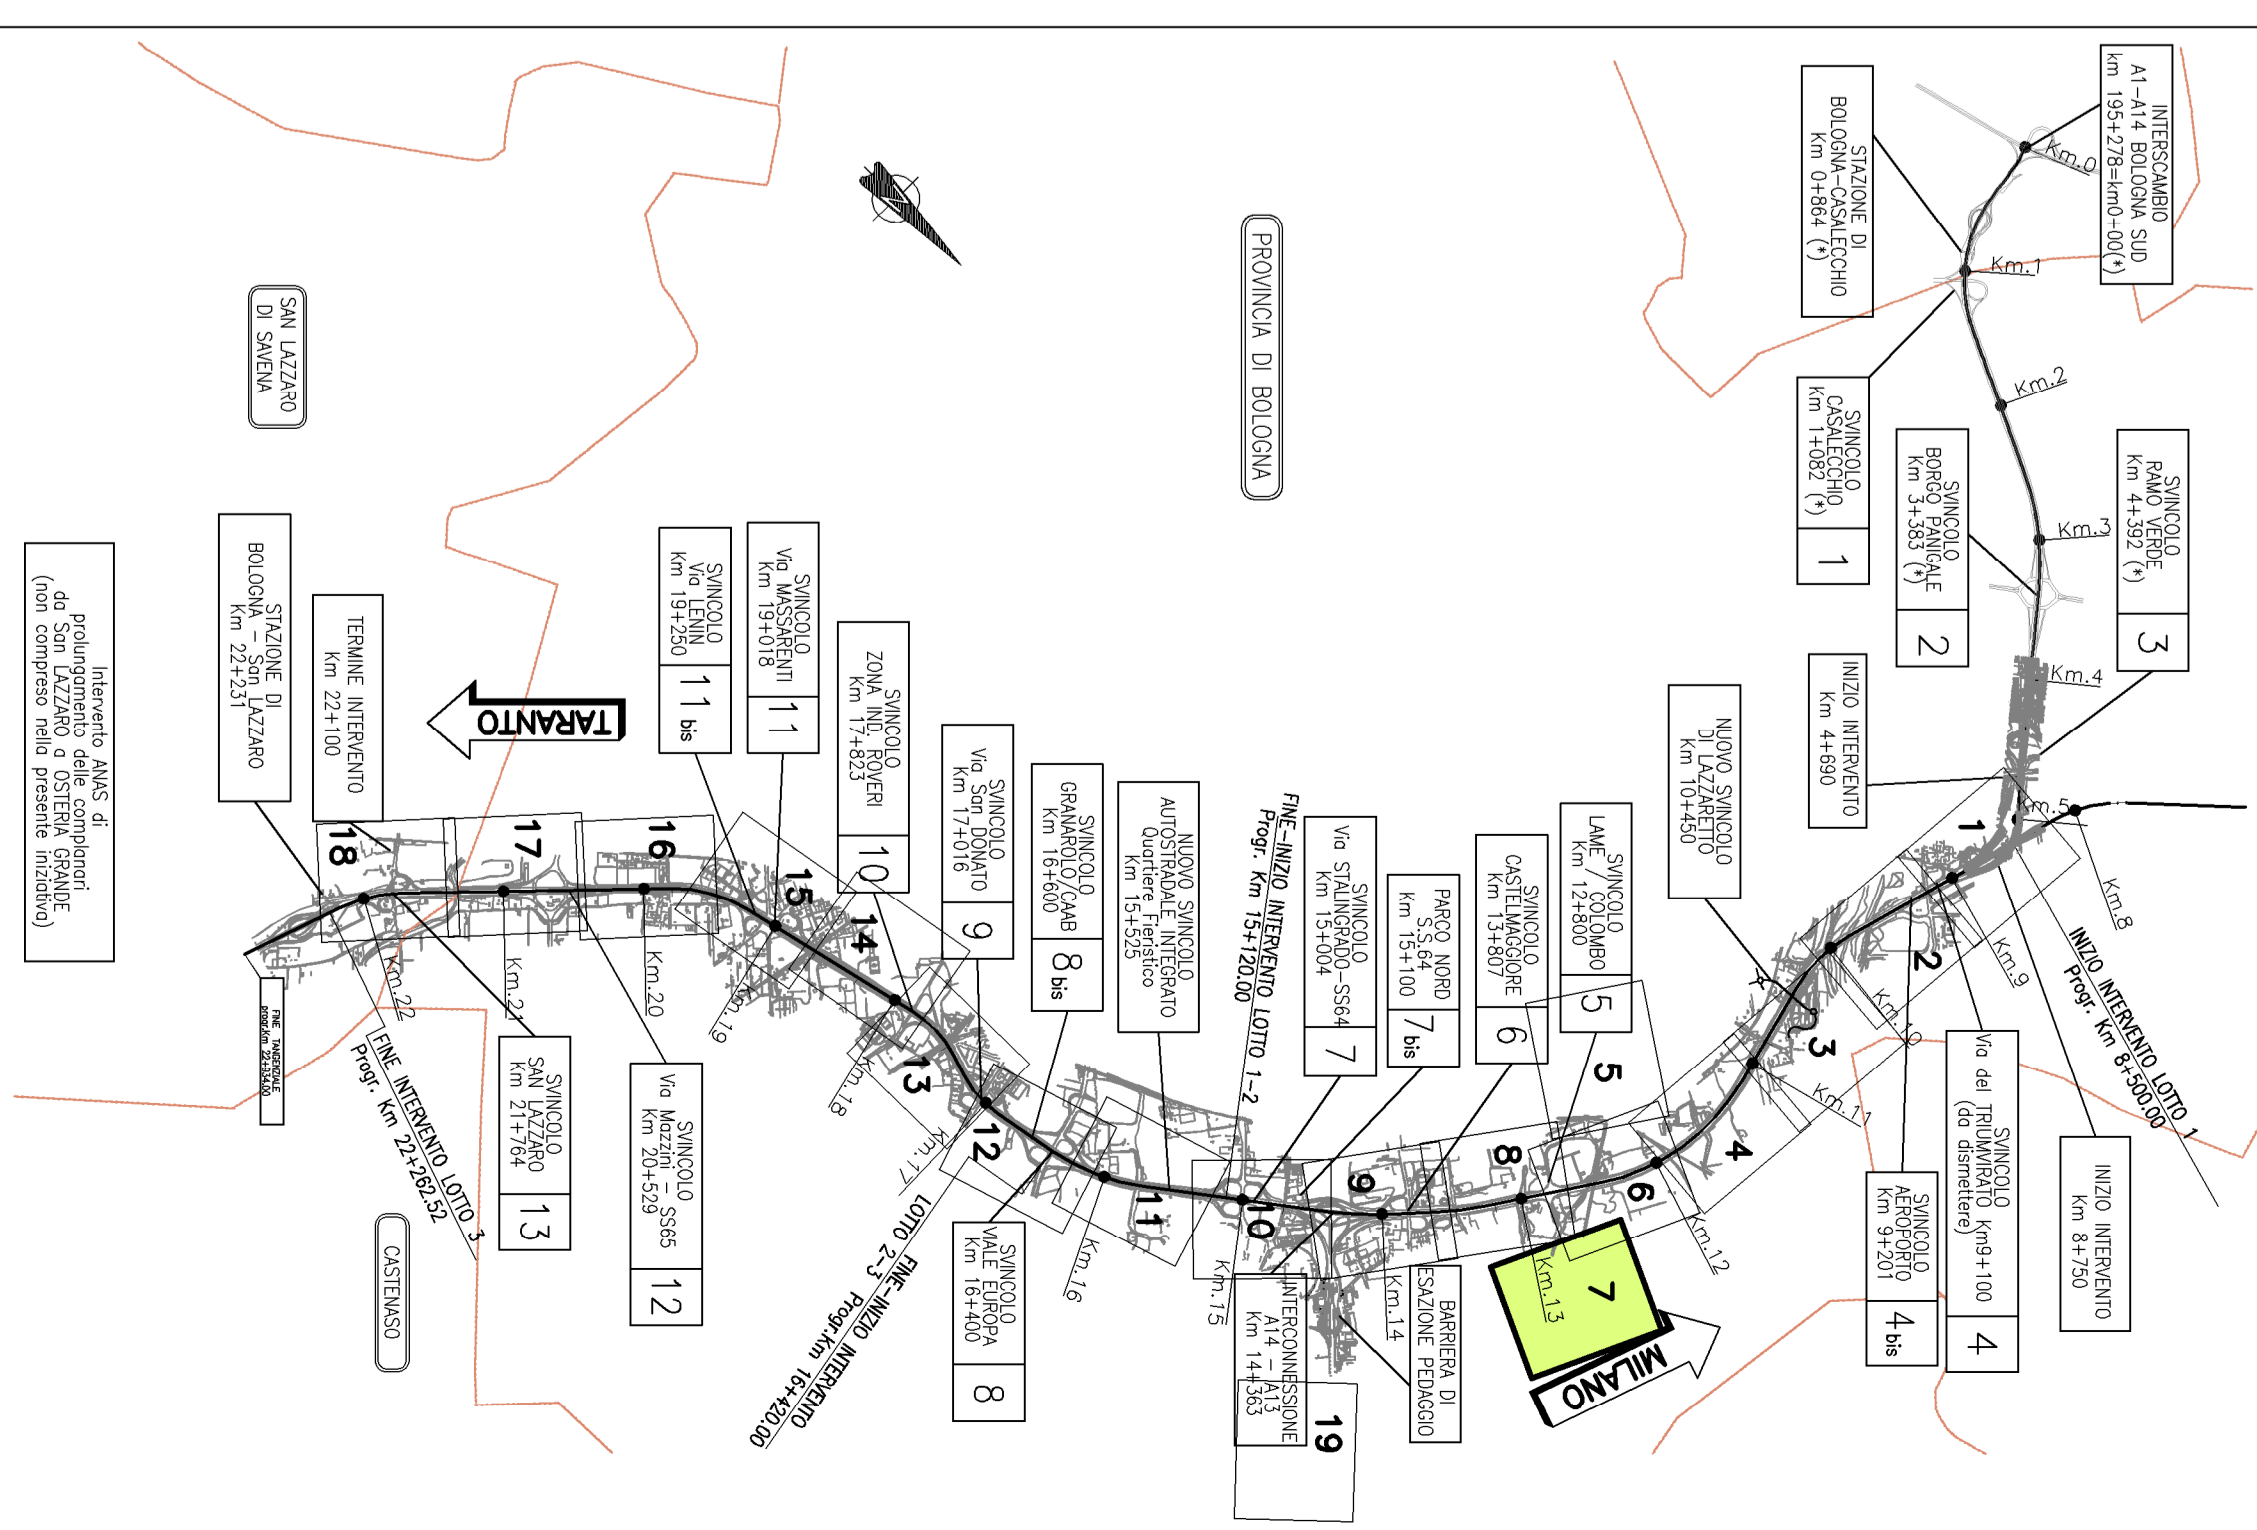

**autostrade per l'Italia**

**AUTOSTRADA (A14) : BOLOGNA-BARI-TARANTO**  
 TRATTO: BOLOGNA BORGO PANICALE - BOLOGNA SAN LAZZARO  
 POTENZIAMENTO IN SEDE DEL SISTEMA  
 AUTOSTRADALE E TANGENZIALE DI BOLOGNA  
 "PASSANTE DI BOLOGNA"

**PROGETTO DEFINITIVO**

**INTERFERENZE**

Planimetria di risoluzione interferenze  
 Tavola 7 di 20

PROGETTISTA ARCHITETTICO	PROGETTISTA INGENGERIA	PROGETTISTA STRUTTURALE
ARCHITETTURA	INGEGNERIA	STRUTTURE

PROGETTO	111485	0000	PPSD	INT	00000	DESC	0047	- 2	1:1000

