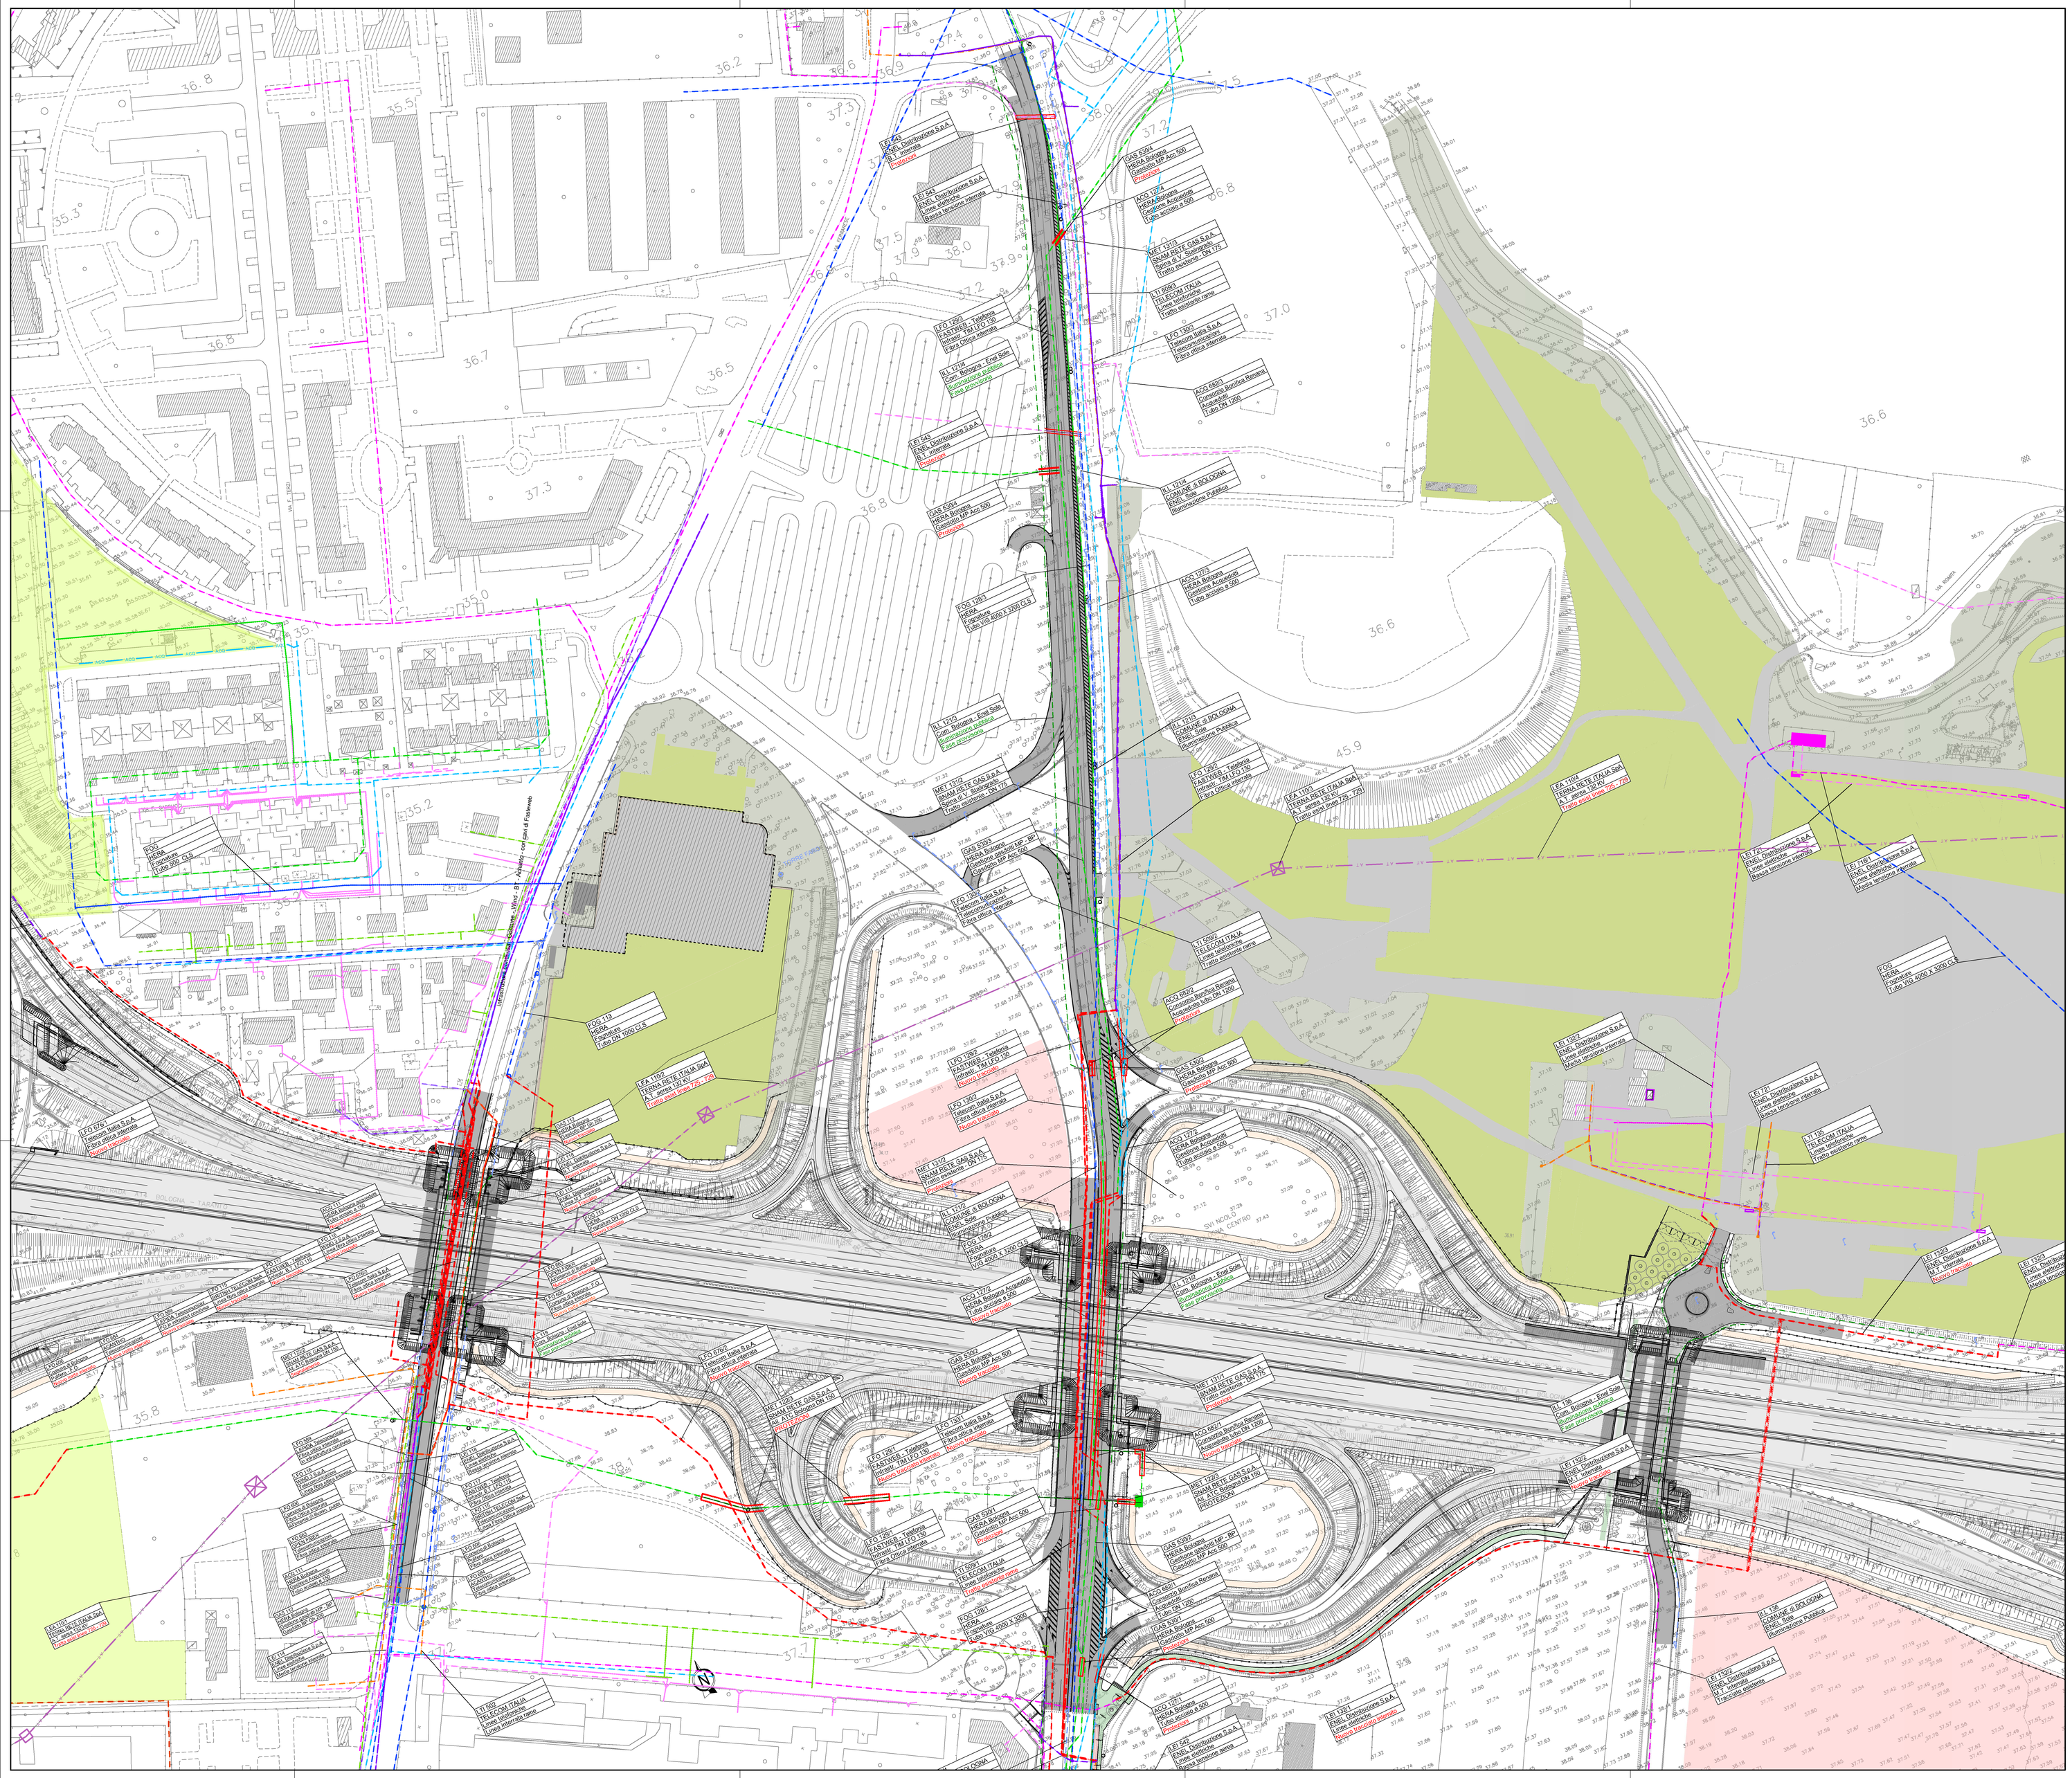

LEGENDA

TRACCIATI ATTUALI		TRACCIATI IN PROGETTO	
B.T.	Linee Elettriche B.T.	B.T.	Linee Elettriche B.T.
M.T.	Linee Elettriche M.T.	M.T.	Linee Elettriche M.T.
A.T.	Linee Elettriche A.T. / in progetto	A.T.	Linee Elettriche A.T.
ILL	Pubblica illuminazione	ILL	Pubblica illuminazione
GAS	Gasdotti M.P. - B.P.	GAS	Gasdotti M.P. - B.P.
ACQ	Acquedotti	ACQ	Acquedotti
FOG	Fognature - Collettori	FOG	Fognature - Collettori
TEL	Linee Telefosiche rame	TEL	Linee Telefoniche rame
F.O.	Fibra Ottica	F.O.	Fibra Ottica
F.O.	Fibra Ottica Autostrade	F.O.	Fibra Ottica Autostrade
OIL	Oleodotti	OIL	Oleodotti
OSS	Ossigenodotti	OSS	Ossigenodotti

ACQ 00	Impianto interferente da rimuovere o proteggere. Vedi scheda di risoluzione
Linea Canale	
Tipologia sottopasso	
Manufatto di progetto	

QUADRO DI UNIONE

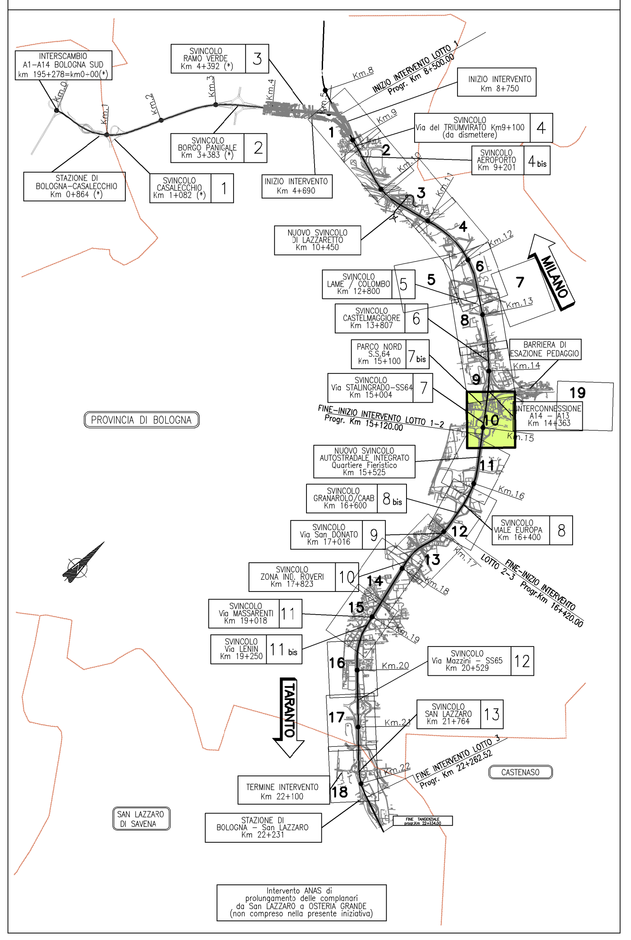

autostrade per l'italia

AUTOSTRADA (A14) : BOLOGNA-BARI-TARANTO

TRATTO: BOLOGNA BORGO PANIGALE - BOLOGNA SAN LAZZARO

POTENZIAMENTO IN SEDE DEL SISTEMA AUTOSTRADALE E TANGENZIALE DI BOLOGNA

"PASSANTE DI BOLOGNA"

PROGETTO DEFINITIVO

INTERFERENZE

Planimetria di risoluzione interferenze

Tavola 10 di 20

IL PROGETTISTA SPECIALISTICO	IL RESPONSABILE INTEGRAZIONE PRESTAZIONI SPECIALISTICHE	IL DIRETTORE TECNICO
P.I.E. Fabio Cerchiari O.Per.Ind. Como N.1167 RESPONSAVILE ESPROPRI E COVENZIONI	Ing. Raffaele Rinaldesi Ord. Ingg. Macerata N. A1068	Ing. Andrea Tanzi Ord. Ingg. Parma N. 1154 PROGETTAZIONE NUOVE OPERE AUTOSTRADALI

CODICE IDENTIFICATIVO

RIFERIMENTO PROGETTO			RIFERIMENTO DIRETTORIO				RIFERIMENTO ELABORATO					ORDINATORE
Codice Commessa	Cod. Monitoraggio	Fase	Capitolo	Paragrafo	W B S	Parti d'opera	Tip	Disciplina	Progressivo	Rev.		n.a.
111465	0000	PD	SD	INT	00000	00000	D	E S C	0050	- 2		SCALA: 1: 1000

spea ENGINEERING per conto di Atlantia	PROJECT MANAGER: Ing. Raffaele Rinaldesi Ord. Ingg. Macerata N. A1068	SUPPORTO SPECIALISTICO	REVISIONE n. data 0 DICEMBRE 2017 1 SETTEMBRE 2019 2 SETTEMBRE 2020 3 4
	REDATTO:	VERIFICATO:	

	VISTO DEL COMMITTENTE autostrade per l'italia IL RESPONSABILE UNICO DEL PROCEDIMENTO Ing. Fabio Viaretti	VISTO DEL CONCEDENTE Ministero delle Infrastrutture e dei Trasporti DIPARTIMENTO PER LA RETE STRADALE - DIVISIONE 2 STRUTTURE E PROGETTAZIONE DELLE OPERE STRADALI

IL PRESENTE DOCUMENTO NON POTRA' ESSERE COPIATO, RIPRODOTTO O ALTRIMENTI PUBBLICATO, IN TUTTO O IN PARTE, SENZA IL CONSENSO SCRITTO DELLA SOC. AUTOSTRADE PER L'ITALIA S.P.A.- DOMUS ITALIA ED ALTRI AUTORITÀ: SIMI PERSEUS LTD AI SENSI DL 231/2002.
THIS DOCUMENT MAY NOT BE COPIED, REPRODUCED OR PUBLISHED, EITHER IN PART OR IN ITS ENTIRETY, WITHOUT THE ALLEGED WRITTEN CONSENT OF SOC. AUTOSTRADE PER L'ITALIA S.P.A. - DOMUS ITALIA AND OTHER AUTHORITIES: SIMI PERSEUS LTD AS NORM DL 231/2002.