LEGENDA

TRACCIATI ATTUALI		TRACCIATI IN PROGETTO	
B.T.	Linee Elettriche B.T.	B.T.	Linee Elettriche B.T.
M.T.	Linee Elettriche M.T.	M.T.	Linee Elettriche M.T.
A.T.	Linee Elettriche A.T. / in progetto	A.T.	Linee Elettriche A.T.
ILL	Pubblica illuminazione	ILL	Pubblica illuminazione
GAS	Gasdotti M.P. - B.P.	GAS	Gasdotti M.P. - B.P.
ACQ	Acquedotti	ACQ	Acquedotti
FOG	Fognature - Collettori	FOG	Fognature - Collettori
TEL	Linee Telefosiche rame	TEL	Linee Telefoniche rame
F.O.	Fibra Ottica	F.O.	Fibra Ottica
F.O.	Fibra Ottica Autostrade	F.O.	Fibra Ottica Autostrade
OIL	Oleodotti	OIL	Oleodotti
OSS	Ossigenodotti	OSS	Ossigenodotti

Impianto interferente da rimuovere o proteggere. Vedi scheda di risoluzione

QUADRO DI UNIONE

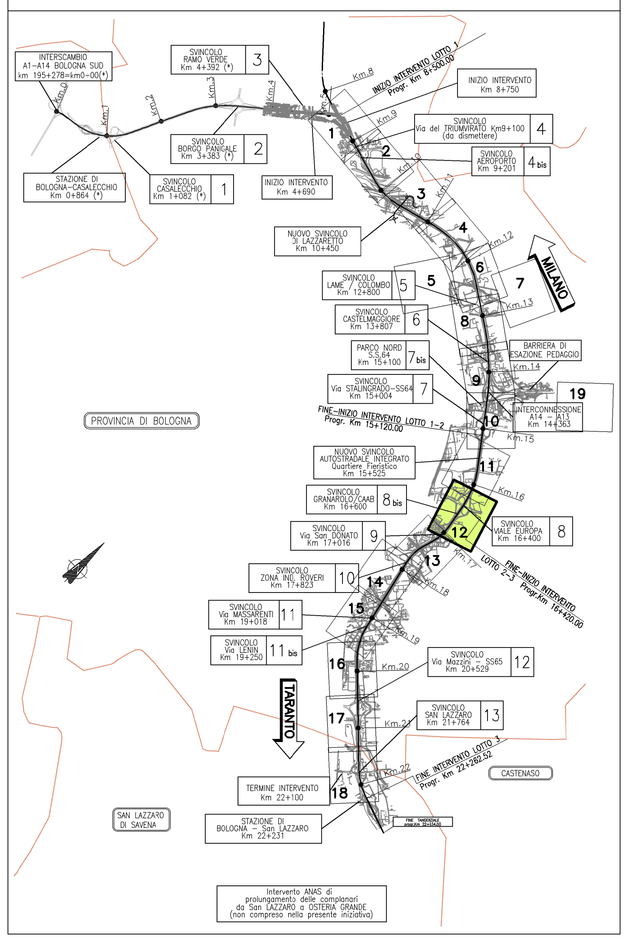

autostrade per l'italia

AUTOSTRADA (A14) : BOLOGNA-BARI-TARANTO

TRATTO: BOLOGNA BORGO PANIGALE - BOLOGNA SAN LAZZARO

POTENZIAMENTO IN SEDE DEL SISTEMA AUTOSTRADALE E TANGENZIALE DI BOLOGNA

"PASSANTE DI BOLOGNA"

PROGETTO DEFINITIVO

INTERFERENZE

Planimetria di risoluzione interferenze

Tavola 12 di 20

IL PROGETTISTA SPECIALISTICO	IL RESPONSABILE INTEGRAZIONE PRESTAZIONI SPECIALISTICHE	IL DIRETTORE TECNICO
P.I.E. Fabio Cerchiari O.Per.Ind. Como N.1167 RESPONSABILE ESPROPRI E COVENZIONI	Ing. Raffaele Rinaldesi Ord. Ingg. Macerata N. A1068	Ing. Andrea Tanzi Ord. Ingg. Parma N. 1154 PROGETTAZIONE NUOVE OPERE AUTOSTRADALI

CODICE IDENTIFICATIVO												ORDINATORE
RIFERIMENTO PROGETTO				RIFERIMENTO DIRETTORIO				RIFERIMENTO ELABORATO				
Codice Commessa	Cod. Identificativo Gruppo di Lavoro (Appalto)	Fase	Capitolo	Paragrafo	WBS	Parte d'opera	Tip	Disciplina	Progressivo	Rev.	SCALA
111465	0000	PD	SD	INT	00000	00000	D	E S C	0052	- 2	1: 1000

spea ENGINEERING per Atlantia	PROJECT MANAGER: Ing. Raffaele Rinaldesi Ord. Ingg. Macerata N. A1068	SUPPORTO SPECIALISTICO:	REVISIONE
	REDATTO:	VERIFICATO:	n. data 0 DICEMBRE 2017 1 SETTEMBRE 2019 2 SETTEMBRE 2020 3 -

VISTO DEL COMMITTENTE	VISTO DE. CONCEDENTE
autostrade per l'italia IL RESPONSABILE UNICO DEL PROCEDIMENTO Ing. Fabio Viandin	Ministero delle Infrastrutture e dei Trasporti

IL PRESENTE DOCUMENTO NON PUÒ ESSERE COPIATO, RIPRODOTTO O ALTRIMENTI DIVULGATO, IN TUTTO O IN PARTE, SENZA IL CONSENSO SCRITTO DELLA SOC. AUTOSTRADE PER L'ITALIA S.P.A.. L'UNAUTHORIZED USE OF THIS DOCUMENT IN WHOLE OR IN PART WITHOUT WRITTEN PERMISSION OF SOC. AUTOSTRADE PER L'ITALIA S.P.A. CAN BE PROSECUTED BY LAW.