LEGENDA

TRACCIATI ATTUALI		TRACCIATI IN PROGETTO	
B.T. B.T.	Linee Elettriche B.T.	B.T. B.T.	Linee Elettriche B.T.
M.T. M.T.	Linee Elettriche M.T.	M.T. M.T.	Linee Elettriche M.T.
A.T A.T A.T A.T	Linee Elettriche A.T. / in progetto	A.T A.T	Linee Elettriche A.T.
ILL ILL	Pubblica illuminazione	ILL ILL	Pubblica illuminazione
GAS GAS	Gasdotti M.P. - B.P.	GAS GAS	Gasdotti M.P. - B.P.
ACQ ACQ	Acquedotti	ACQ ACQ	Acquedotti
FOG FOG	Fognature - Collettori	FOG FOG	Fognature - Collettori
TEL TEL	Linee Telefosiche rame	TEL TEL	Linee Telefoniche rame
F.O. F.O.	Fibra Ottica	F.O. F.O.	Fibra Ottica
F.O. F.O.	Fibra Ottica Autostrade	F.O. F.O.	Fibra Ottica Autostrade
OIL OIL	Oleodotti	OIL OIL	Oleodotti
OSS OSS	Ossigenodotti	OSS OSS	Ossigenodotti

ASSO SRI
Linn Varone
Tipologia sostegno
Numero di sostegno

Impianto interferente da rimuovere o proteggere. Vedi scheda di risoluzione

QUADRO DI UNIONE

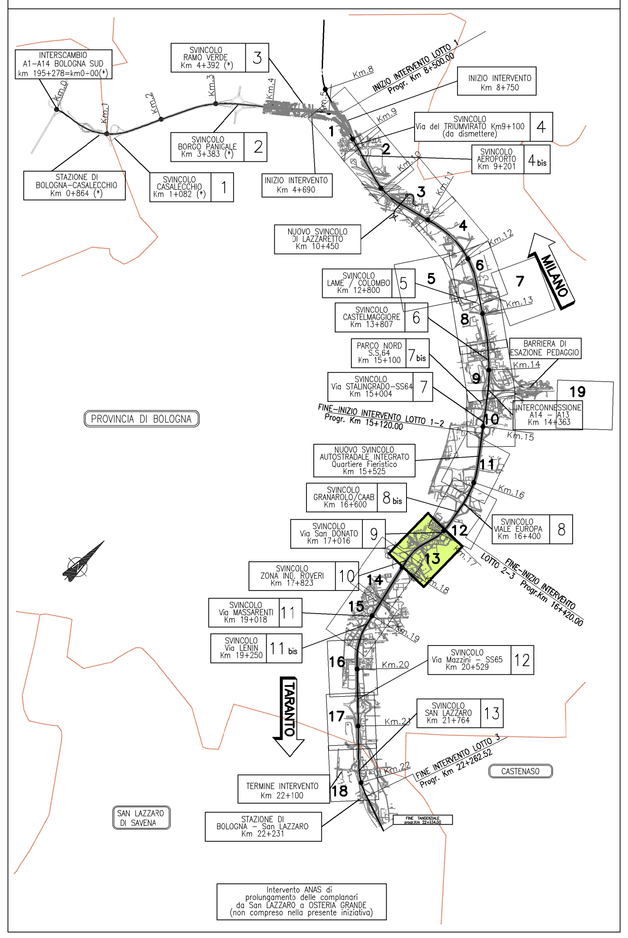

autostrade per l'italia

AUTOSTRADA (A14) : BOLOGNA-BARI-TARANTO

TRATTO: BOLOGNA BORGO PANIGALE - BOLOGNA SAN LAZZARO

POTENZIAMENTO IN SEDE DEL SISTEMA AUTOSTRADALE E TANGENZIALE DI BOLOGNA

"PASSANTE DI BOLOGNA"

PROGETTO DEFINITIVO

INTERFERENZE

Planimetria di risoluzione interferenze

Tavola 13 di 20

IL PROGETTISTA SPECIALISTICO	IL RESPONSABILE INTEGRAZIONE PRESTAZIONI SPECIALISTICHE	IL DIRETTORE TECNICO
P.I.E. Fabio Cerchiari O.Per.ind. Como N.1167 RESPONSABILE ESPROPRI E COVENZIONI	Ing. Raffaele Rinaldesi Ord. Ingg. Macerata N. A1068	Ing. Andrea Tanzi Ord. Ingg. Parma N. 1154 PROGETTAZIONE NUOVE OPERE AUTOSTRADALI

CODICE IDENTIFICATIVO												ORDINATORE
RIFERIMENTO PROGETTO			RIFERIMENTO DIRETTORIO			RIFERIMENTO ELABORATO						
Codice Commessa	Lotto, Sub-Prog. Cod. Appalto	Fase	Capitolo	Paragrafo	WBS	Parte d'opera	Tip	Disciplina	Progressivo	Rev.	SCALA	
111465	0000	PD	SD	INT	00000	00000	D	E S C	0053	- 2	1: 1000	

spea ENGINEERING per Atlantia	PROJECT MANAGER Ing. Raffaele Rinaldesi Ord. Ingg. Macerata N. A1068	SUPPORTO SPECIALISTICO	REVISIONE n. data 0 DICEMBRE 2017 1 SETTEMBRE 2019 2 SETTEMBRE 2020 3
	REDATTO	VERIFICATO	

VISTO DEL COMMITTENTE	VISTO DE. CONCEDENTE
autostrade per l'italia IL RESPONSABILE UNICO DEL PROCEDIMENTO Ing. Fabio Viaroli	Ministero delle Infrastrutture e dei Trasporti DIPARTIMENTO PER LE INFRASTRUTTURE, GLI AFFARI GENERALI ED IL PERSONALE STRUTTURA DI VIGILANZA SULLE CONCESSIONARIE AUTOSTRADALI

IL PRESENTE DOCUMENTO NON PUÒ ESSERE COPIATO, RIPRODOTTO O ALTRIMENTI MESSO A DISPOSIZIONE DI TERZI SENZA AUTORIZZAZIONE SCRITTA DELLA SOCIETÀ AUTOSTRADE PER L'ITALIA S.P.A. CHE SI RISERVA OGNI AZIONE A TUTELA DEI PROPRI DIRITTI.
DO LA SOC. AUTOSTRADE PER L'ITALIA S.P.A. CONSERVA OGNI PROPRIETÀ E HA TUTTI I DIRITTI DI UTILIZZO IN FORMA ESCLUSIVA, IN PARTICOLARE (A TITOLO ESEMPLIFICATIVO E NON ESAUSTIVO) IL DIRITTO DI COPIA, DI DIFFUSIONE, DI COMUNICAZIONE AL PUBBLICO, DI MEMORIZZAZIONE E DI ELABORAZIONE.