


LEGENDA

TRACCIATI ATTUALI		TRACCIATI IN PROGETTO	
—	Linea Elettrica B.T.	—	Linea Elettrica B.T.
—	Linea Elettrica M.T.	—	Linea Elettrica M.T.
—	Linea Elettrica A.T. in progetto	—	Linea Elettrica A.T.
—	Padella illuminazione	—	Padella illuminazione
—	Gasdotti M.P. - B.P.	—	Gasdotti M.P. - B.P.
—	Acquedotti	—	Acquedotti
—	Fognature - Collettori	—	Fognature - Collettori
—	Linee Telefoniche rame	—	Linee Telefoniche rame
—	Fibra Ottica	—	Fibra Ottica
—	Fibra Ottica Autostatale	—	Fibra Ottica Autostatale
—	Condotti	—	Condotti
—	Gasdotti	—	Gasdotti

Interrimenti, demolizioni, opere di riqualificazione e recupero, vedi scheda di intervento

QUADRO DI UNIONE

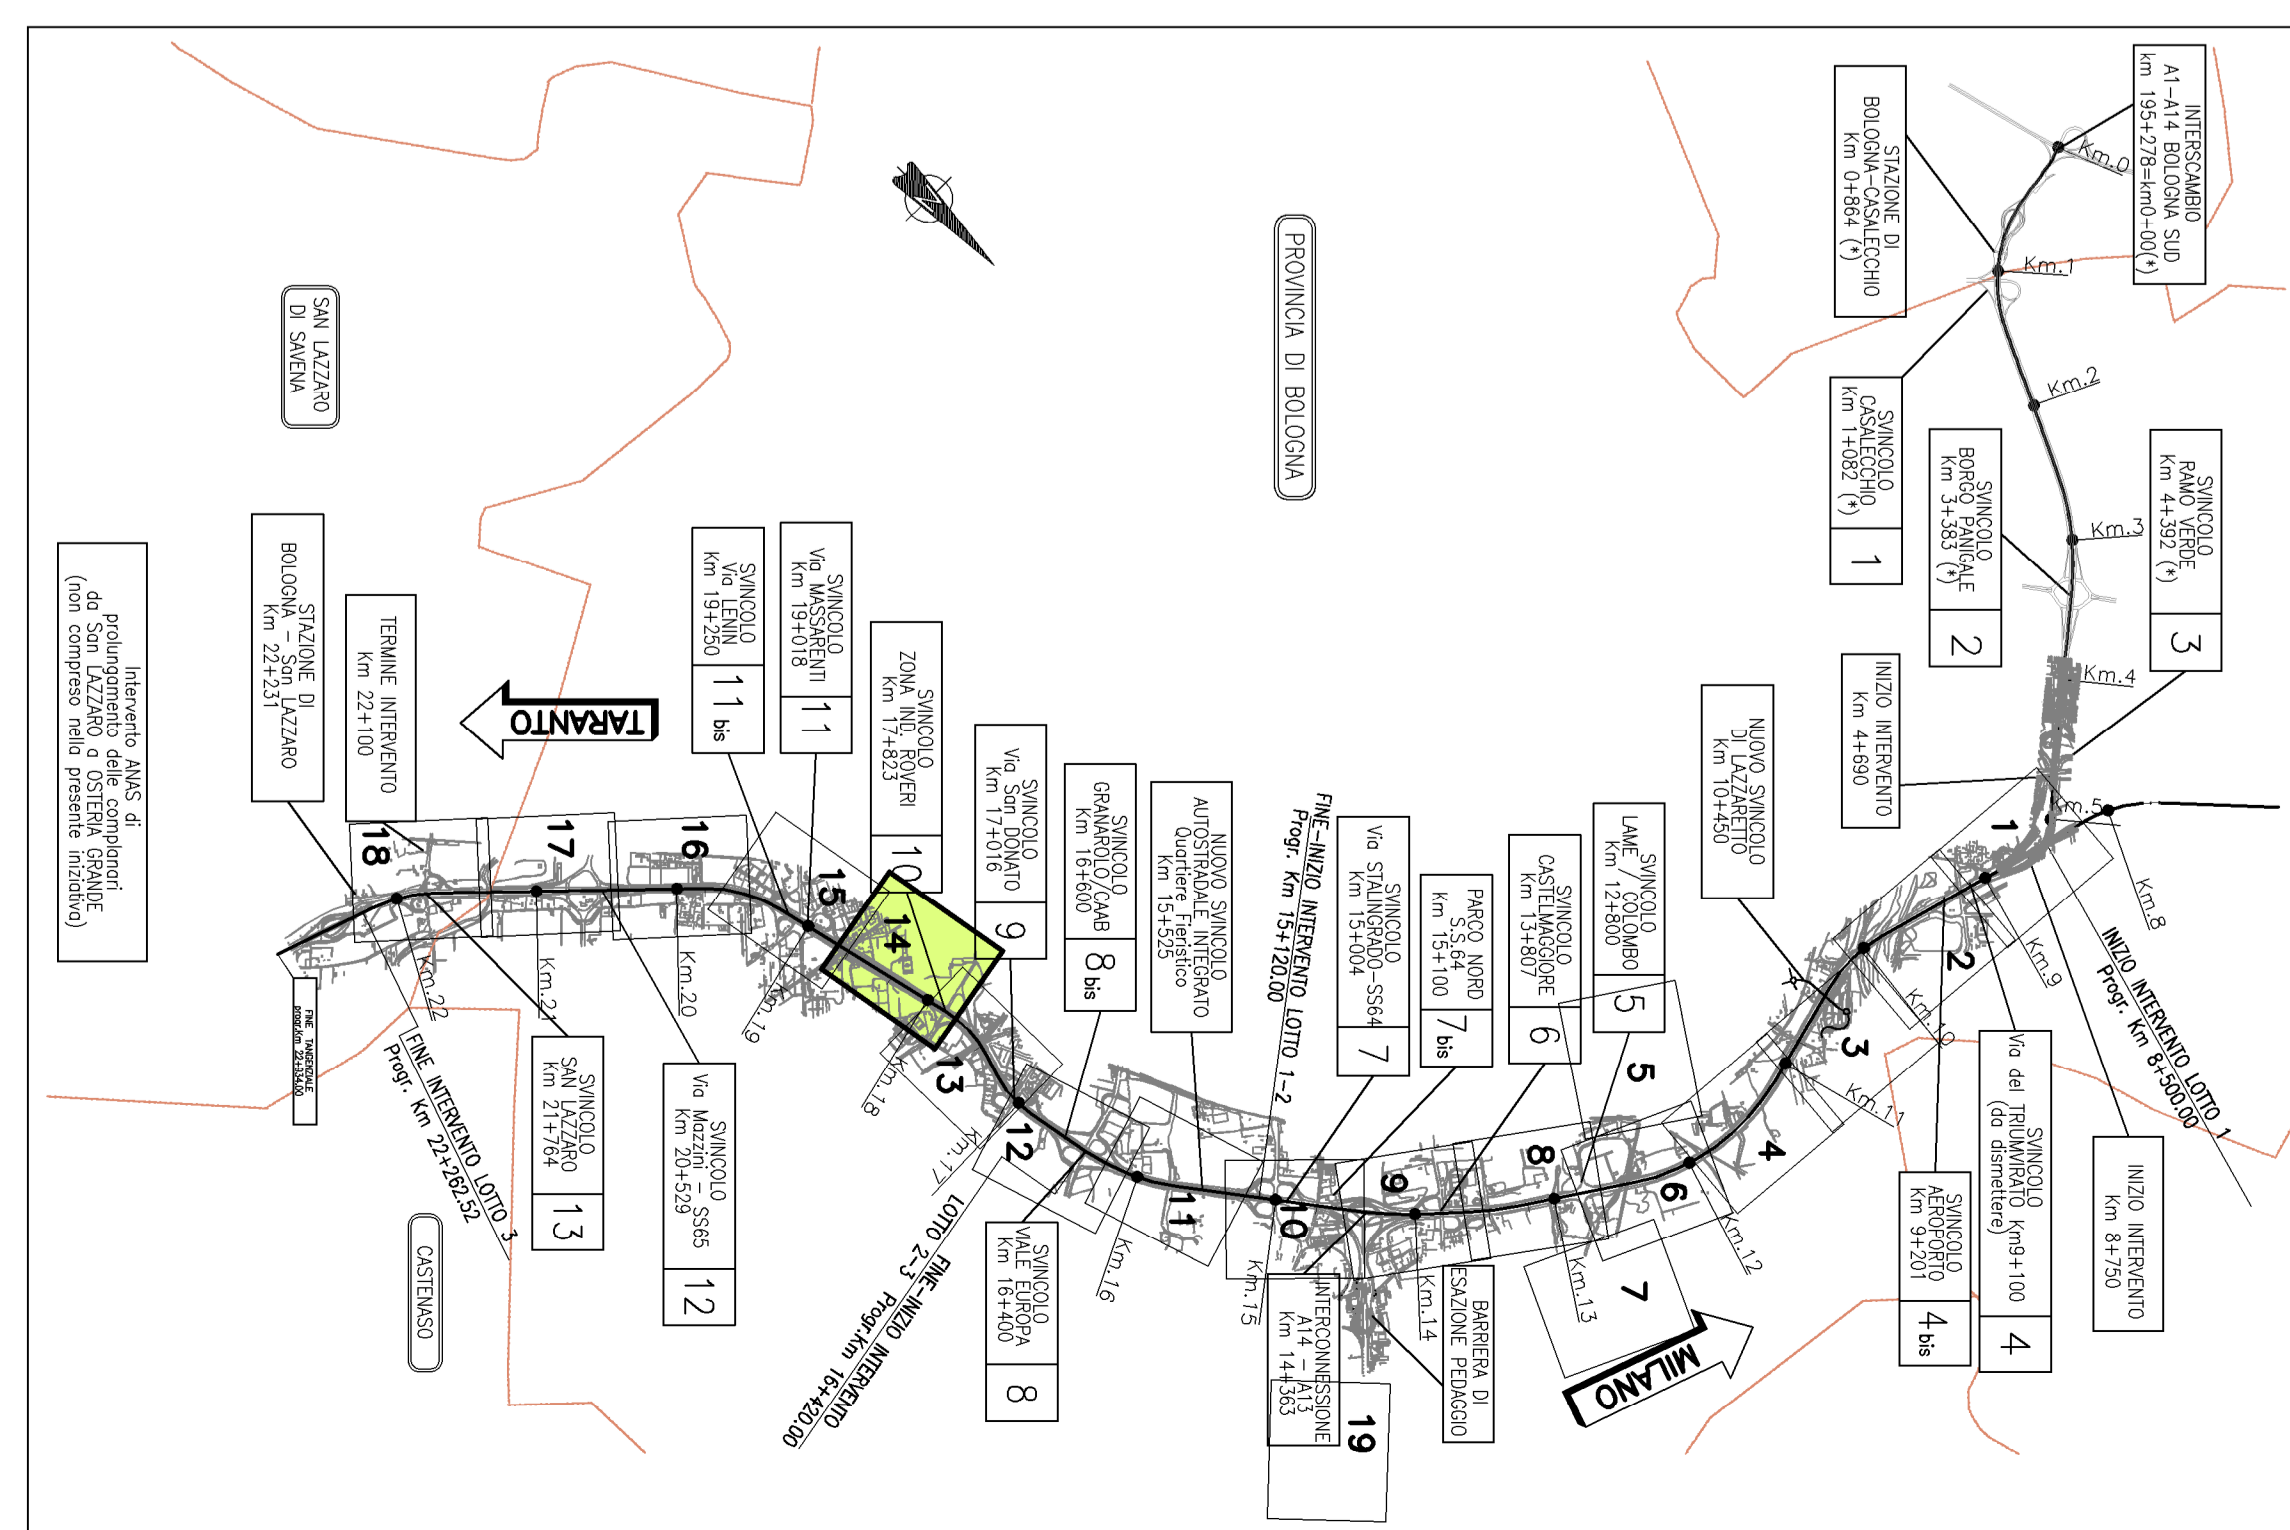

autostrade per l'Italia

AUTOSTRADA (A14) : BOLOGNA-BARI-TARANTO
 TRATTO: BOLOGNA-BORGO PANICALE - BOLOGNA-SAN LAZZARO
 POTENZIAMENTO IN SEDE DEL SISTEMA
 AUTOSTRADALE E TANGENZIALE DI BOLOGNA
 "PASSANTE DI BOLOGNA"
 PROGETTO DEFINITIVO

INTERFERENZE

Planimetria di risoluzione interferenze
 Tavola 14 di 20

