LEGENDA

TRACCIATI ATTUALI	TRACCIATI IN PROGETTO
B.T. Linee Elettriche B.T.	B.T. Linee Elettriche B.T.
M.T. Linee Elettriche M.T.	M.T. Linee Elettriche M.T.
A.T. Linee Elettriche A.T. / in progetto	A.T. Linee Elettriche A.T.
ILL. Pubblica illuminazione	ILL. Pubblica illuminazione
GAS Gasdotti M.P. - B.P.	GAS Gasdotti M.P. - B.P.
ACQ Acquedotti	ACQ Acquedotti
FOG Fognature - Collettori	FOG Fognature - Collettori
TEL Linee Telefosiche rame	TEL Linee Telefoniche rame
F.O. Fibra Ottica	F.O. Fibra Ottica
F.O. Fibra Ottica Autostrade	F.O. Fibra Ottica Autostrade
OL Oleodotti	OL Oleodotti
OSS Ossigenodotti	OSS Ossigenodotti

Impianto interferente da rimuovere o proteggere. Vedi scheda di risoluzione

QUADRO DI UNIONE

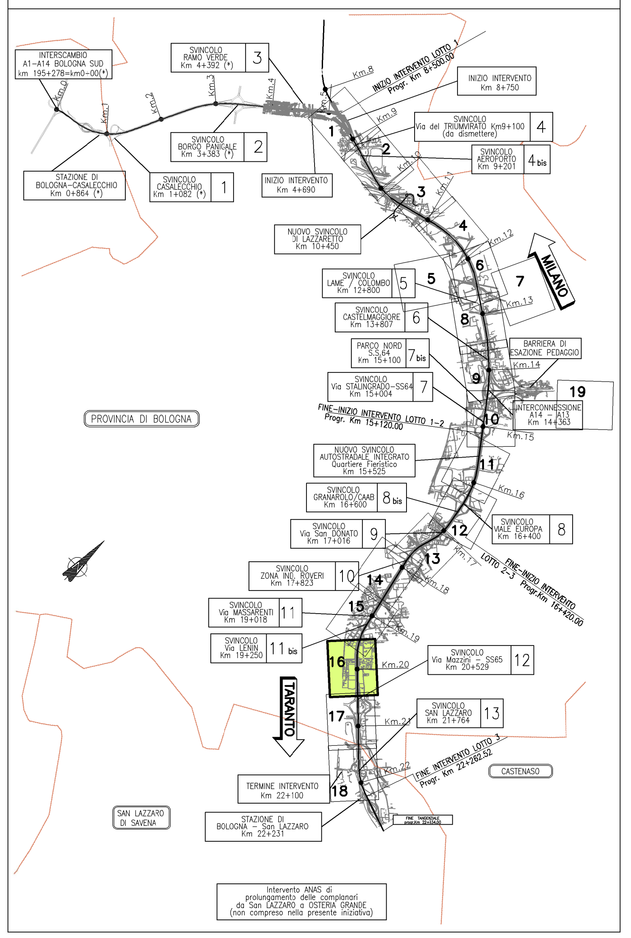

autostrade per l'italia

AUTOSTRADA (A14) : BOLOGNA-BARI-TARANTO

TRATTO: BOLOGNA BORGO PANIGALE - BOLOGNA SAN LAZZARO

POTENZIAMENTO IN SEDE DEL SISTEMA AUTOSTRADALE E TANGENZIALE DI BOLOGNA

"PASSANTE DI BOLOGNA"

PROGETTO DEFINITIVO

INTERFERENZE

Planimetria di risoluzione interferenze

Tavola 16 di 20

IL PROGETTISTA SPECIALISTICO	IL RESPONSABILE INTEGRAZIONE PRESTAZIONI SPECIALISTICHE	IL DIRETTORE TECNICO
P. I.E. Fabio Cerchiari O.Per.Ind. Como N.1167 RESPONSAVILE ESPROPRI E COVENZIONI	Ing. Raffaele Rinaldesi Ord. Ingg. Macerata N. A1068	Ing. Andrea Tanzi Ord. Ingg. Parma N. 1154 PROGETTAZIONE NUOVE OPERE AUTOSTRADALI

CODICE IDENTIFICATIVO													ORDINATORE
RIFERIMENTO PROGETTO				RIFERIMENTO DIRETTORIO			RIFERIMENTO ELABORATO						--
Codice Commessa	Lotto Fase Capitolo Paragrafo			WBS		Fase d'opera	Tip	Disciplina	Progressivo	Rev			SCALA
111465	0000	PD	SD	INT	00000	00000	D	E	S	C	0056	- 2	1: 1000

REVISIONE	
n.	data
0	DICEMBRE 2017
1	SETTEMBRE 2019
2	SETTEMBRE 2020
3	--

spea ENGINEERING — Atlantia

PROJECT MANAGER: Ing. Raffaele Rinaldesi, Ord. Ingg. Macerata N. A1068

SUPPORTO SPECIALISTICO:

REDATTO: VERIFICATO:

VISTO DEL COMMITTENTE	VISTO DE., CONCEDENTE
autostrade per l'italia IL RESPONSABILE UNICO DEL PROCEDIMENTO Ing. Fabio Visintin	Ministero delle Infrastrutture e dei Trasporti DIPARTIMENTO PER LE INFRASTRUTTURE, GLI AFFARI GENERALI ED ED... PERSONALE STRUTTURA DI VIGILANZA SULLE CONCESSIONARIE AUTOSTRADALI

IL PRESENTE DOCUMENTO NON PUÒ ESSERE COPIATO, RIPRODOTTO O ALTRIMENTI MESSO A DISPOSIZIONE DI TERZI SENZA AUTORIZZAZIONE SCRITTA DELLA SOCIETÀ AUTOSTRADE PER L'ITALIA S.P.A. (ASPI) ED ALLA SOCIETÀ SPEA ENGINEERING S.P.A. (SPEA). ASPI E SPEA SI RISERVANO OGNI DIRITTO AL RIGUARDO (L. 22/04/41 N. 633 E SUCC. AGG.TI) E SI RISERVANO ALTRESÌ LA FACOLTÀ DI AGIRE IN SEDE CIVILE E PENALE NEI CONFRONTI DI CHIUNQUE ABBIA A DISPORRE O DISPONGA DEL PRESENTE DOCUMENTO IN MODO DIFFORME DA QUANTO SOPRA PREVISTO.